

Схема расположения границ публичного сервитута на кадастровом плане территории

Объект: «ВЛ-10 кВ от ВЛ-10 кВ №17 ПС «Касли», ТП-10/0,4 кВ, ВЛ-0,4кВ, приборов учета. (электроснабжение ВРУ находящегося по адресу: Челябинская обл, Каслинский район, г. Касли, ул. Лобашова)».

Местоположение Челябинская область, Каслинский район, г. Касли, ул. Лобашова

Кадастровый квартал: 74:09:1101049, 74:09:1101063


Площадь публичного сервитута: 516 кв.м.

Вид разрешенного использования: Коммунальное использование (строительство ЛЭП)


Каталог координат

Обозначение характерных точек границ	Координаты, м МСК-74		Обозначение характерных точек границ	Координаты, м МСК-74	
	X	Y		X	Y
1	688074.18	2281131.37	10	687988.02	2281104.72
2	688074.22	2281128.88	11	687976.91	2281102.98
3	688073.22	2281128.89	12	687978.85	2281095.33
4	688073.20	2281096.20	13	688071.23	2281098.12
5	687977.36	2281093.32	14	688071.23	2281128.84
6	687974.90	2281102.71	15	688070.25	2281128.83
7	687968.60	2281101.71	16	688070.19	2281131.28
8	687966.91	2281114.14	1	688074.18	2281131.37
9	687985.85	2281116.78			

Условные обозначения:

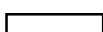- | | | | | |
|---|--|---|---------------|--|
|  | - граница публичного сервитута |  | 1 | - обозначение характерной точки границы публичного сервитута |
|  | - граница земельного участка, сведения о котором содержатся в ЕГРН | | | - кадастровый номер земельного участка, сведения о котором содержатся в ЕГРН |
| | | | 74:09:1101049 | - номер кадастрового квартала |
|  | - проектируемая линия ЛЭП | | | |

Схема

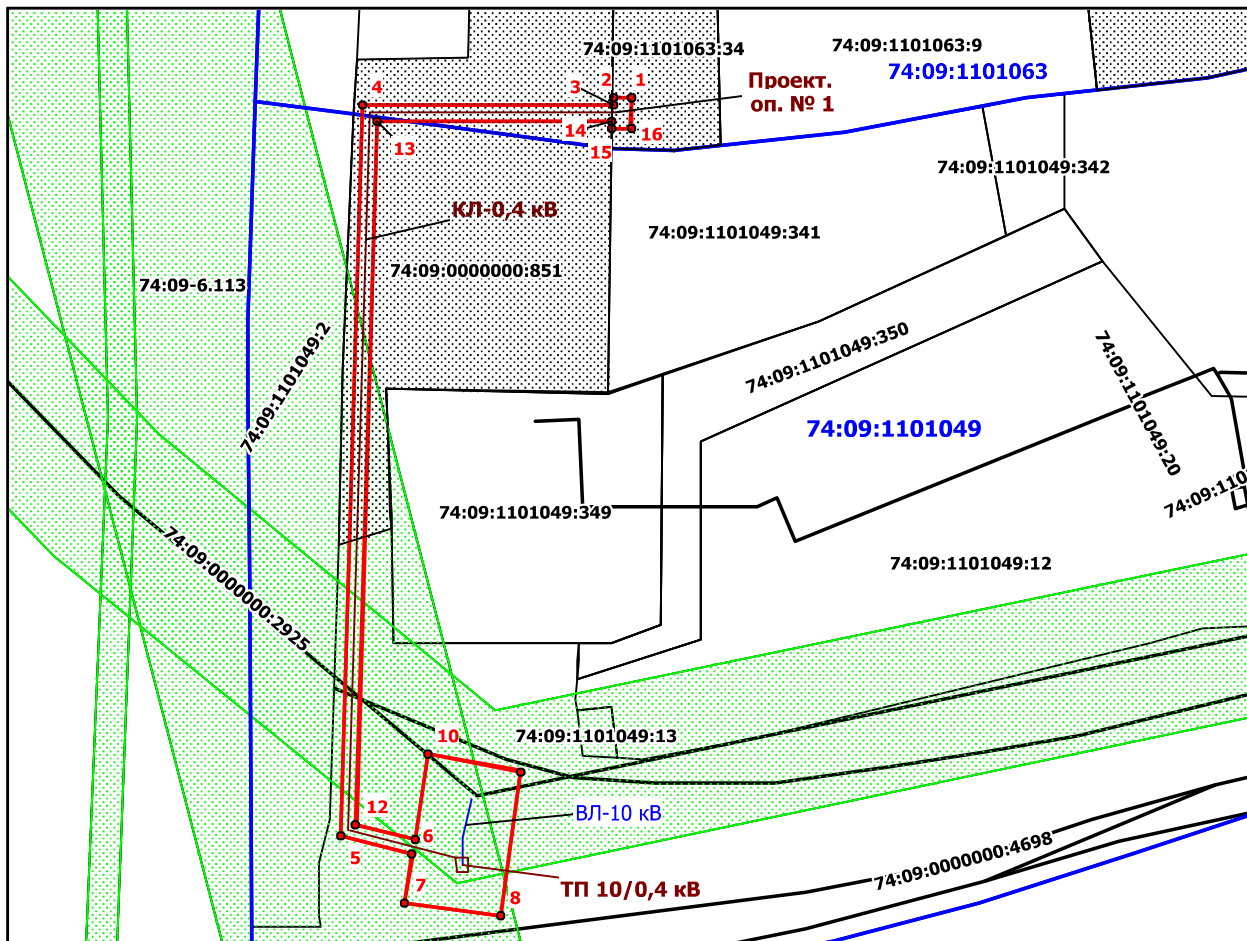

Масштаб 1:900