



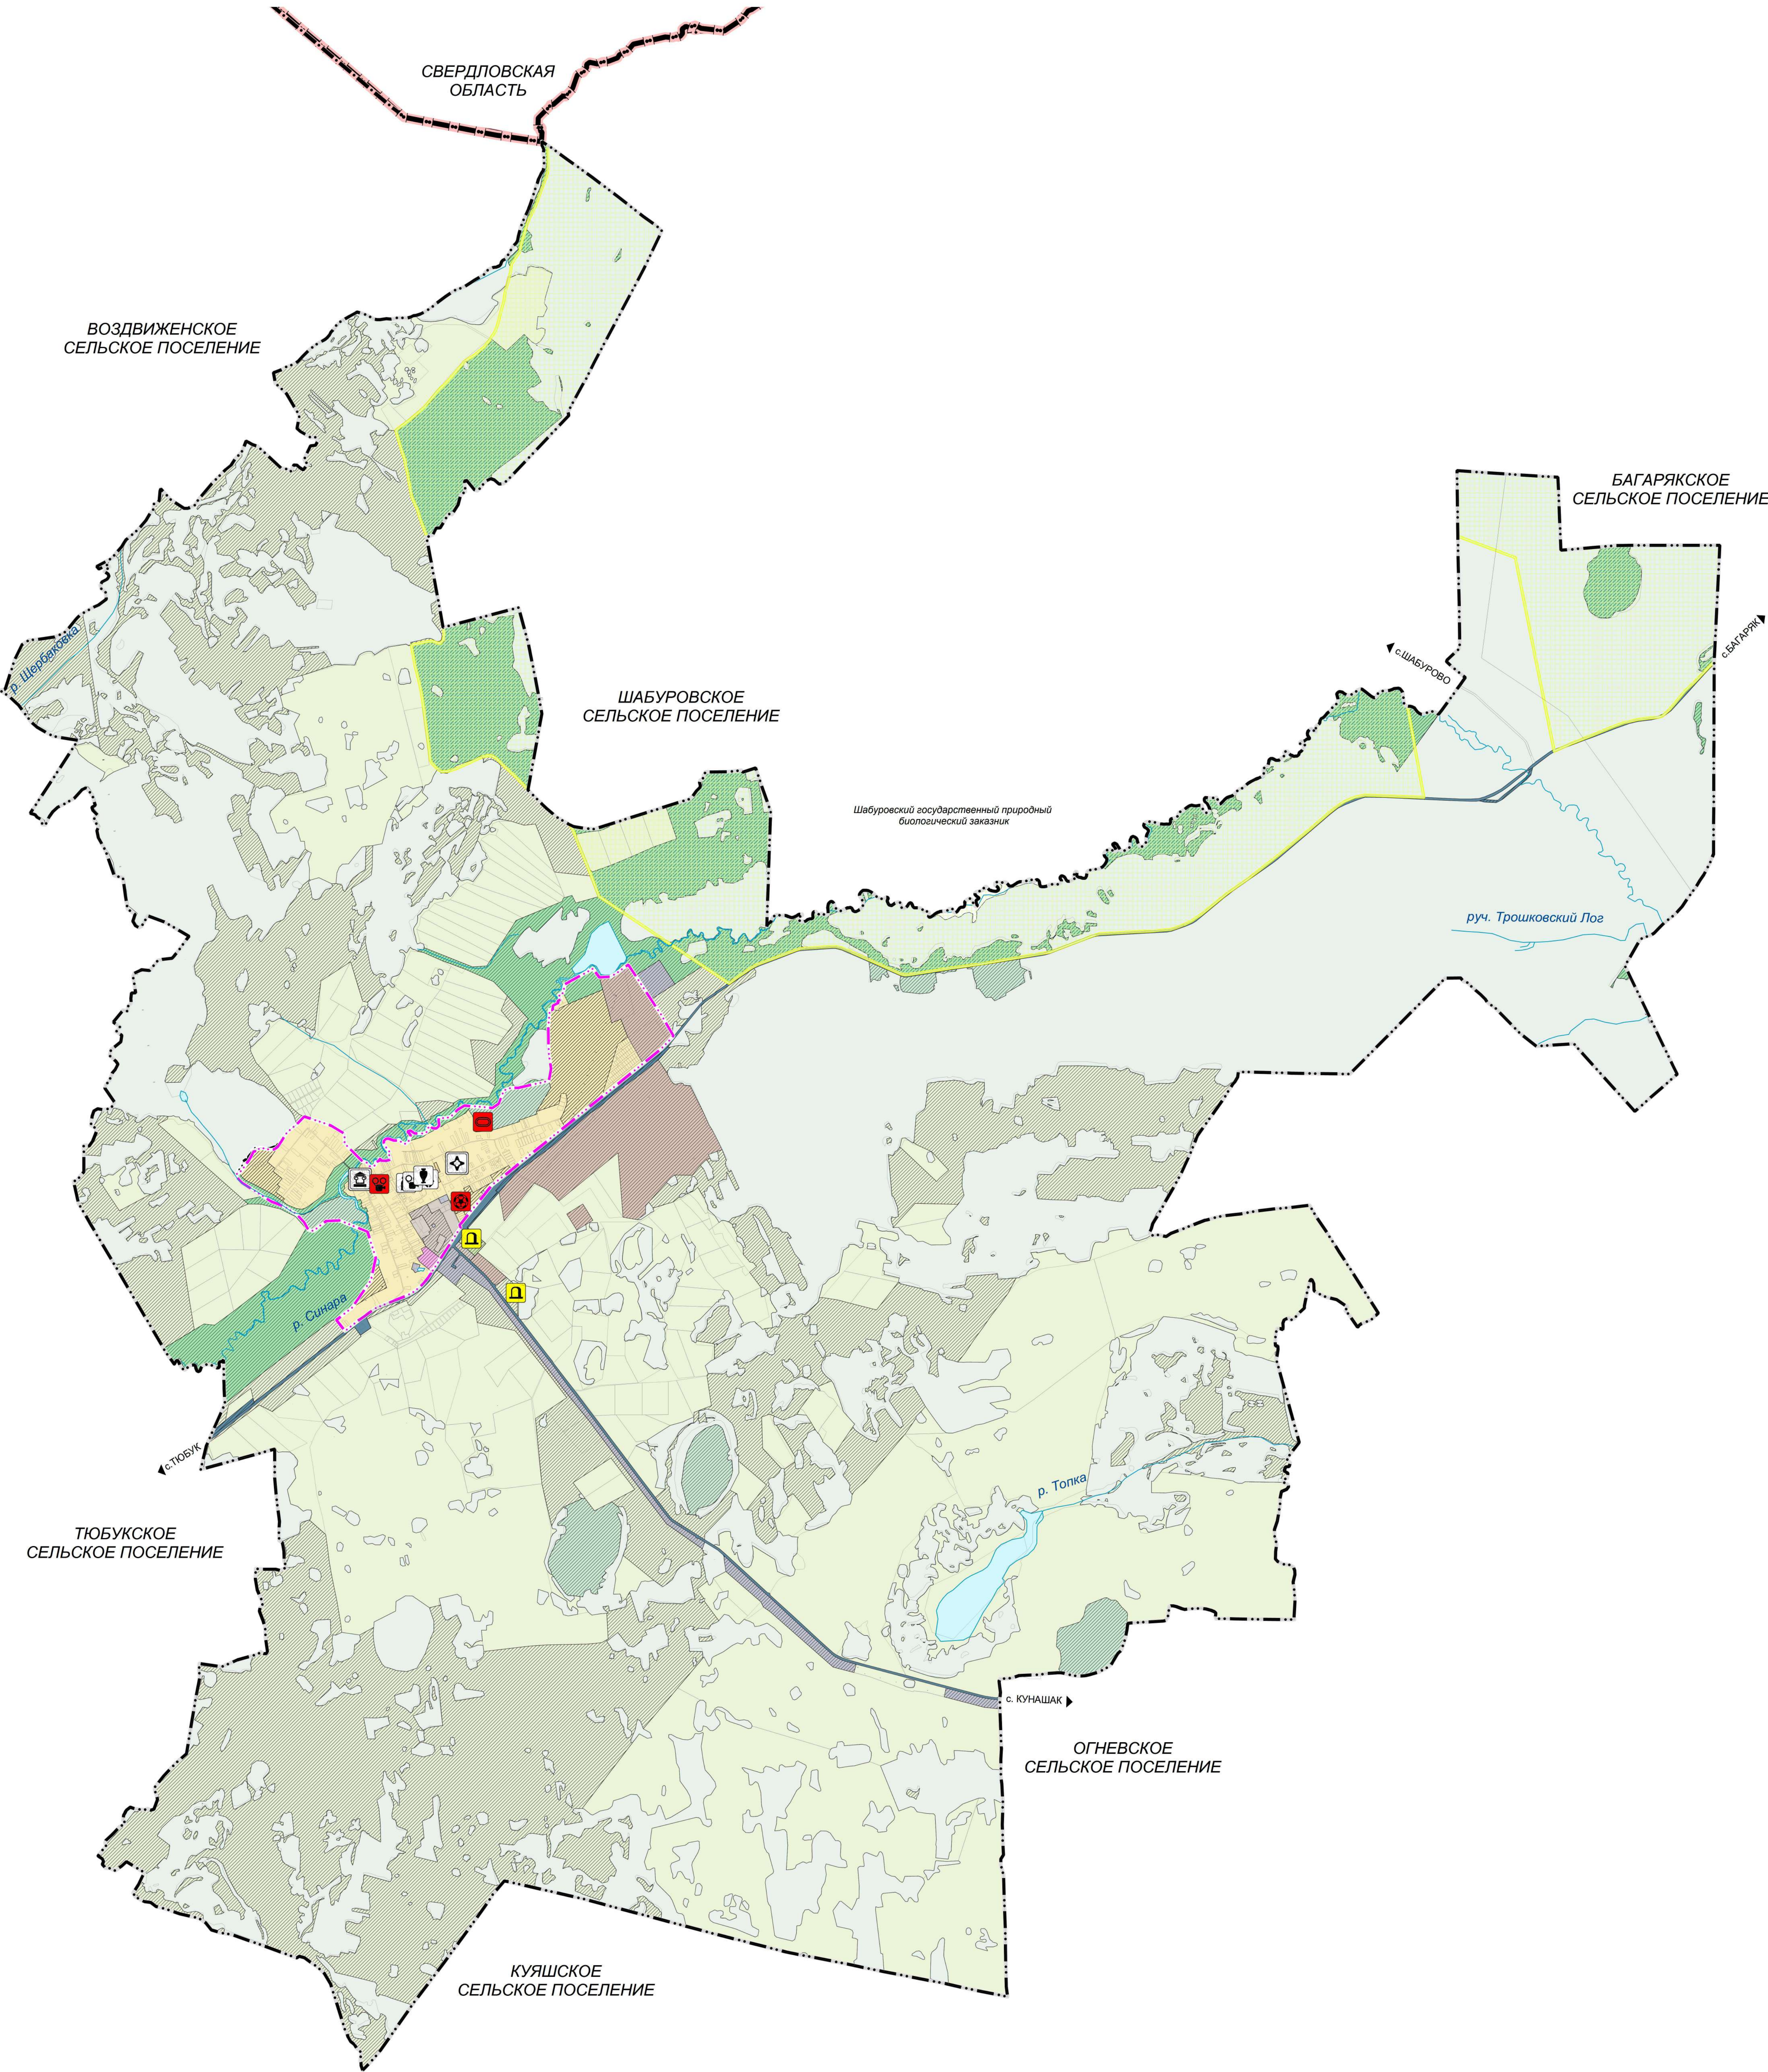


БУЛЗИНСКОЕ СЕЛЬСКОЕ ПОСЕЛЕНИЕ

ВНЕСЕНИЕ ИЗМЕНЕНИЙ В ГЕНЕРАЛЬНЫЙ ПЛАН

МАТЕРИАЛЫ ПО ОБОСНОВАНИЮ ГЕНЕРАЛЬНОГО ПЛАНА
КАРТА СОЦИАЛЬНОГО И КУЛЬТУРНО-БЫТОВОГО ОБСЛУЖИВАНИЯ НАСЕЛЕНИЯ

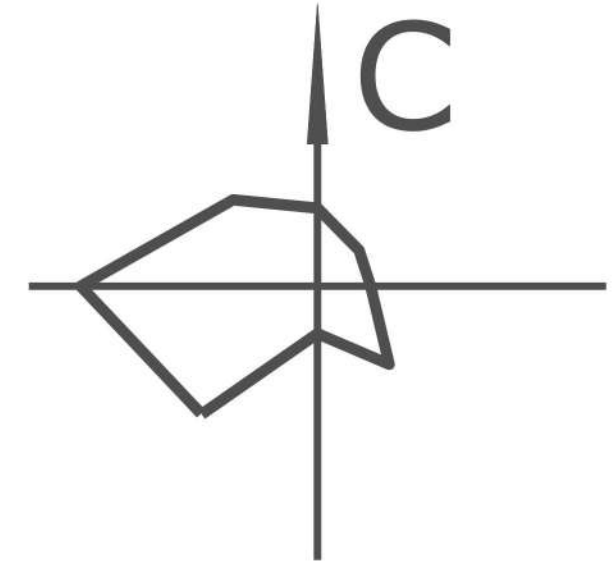

С. БУЛЗИ, М 1:10 000

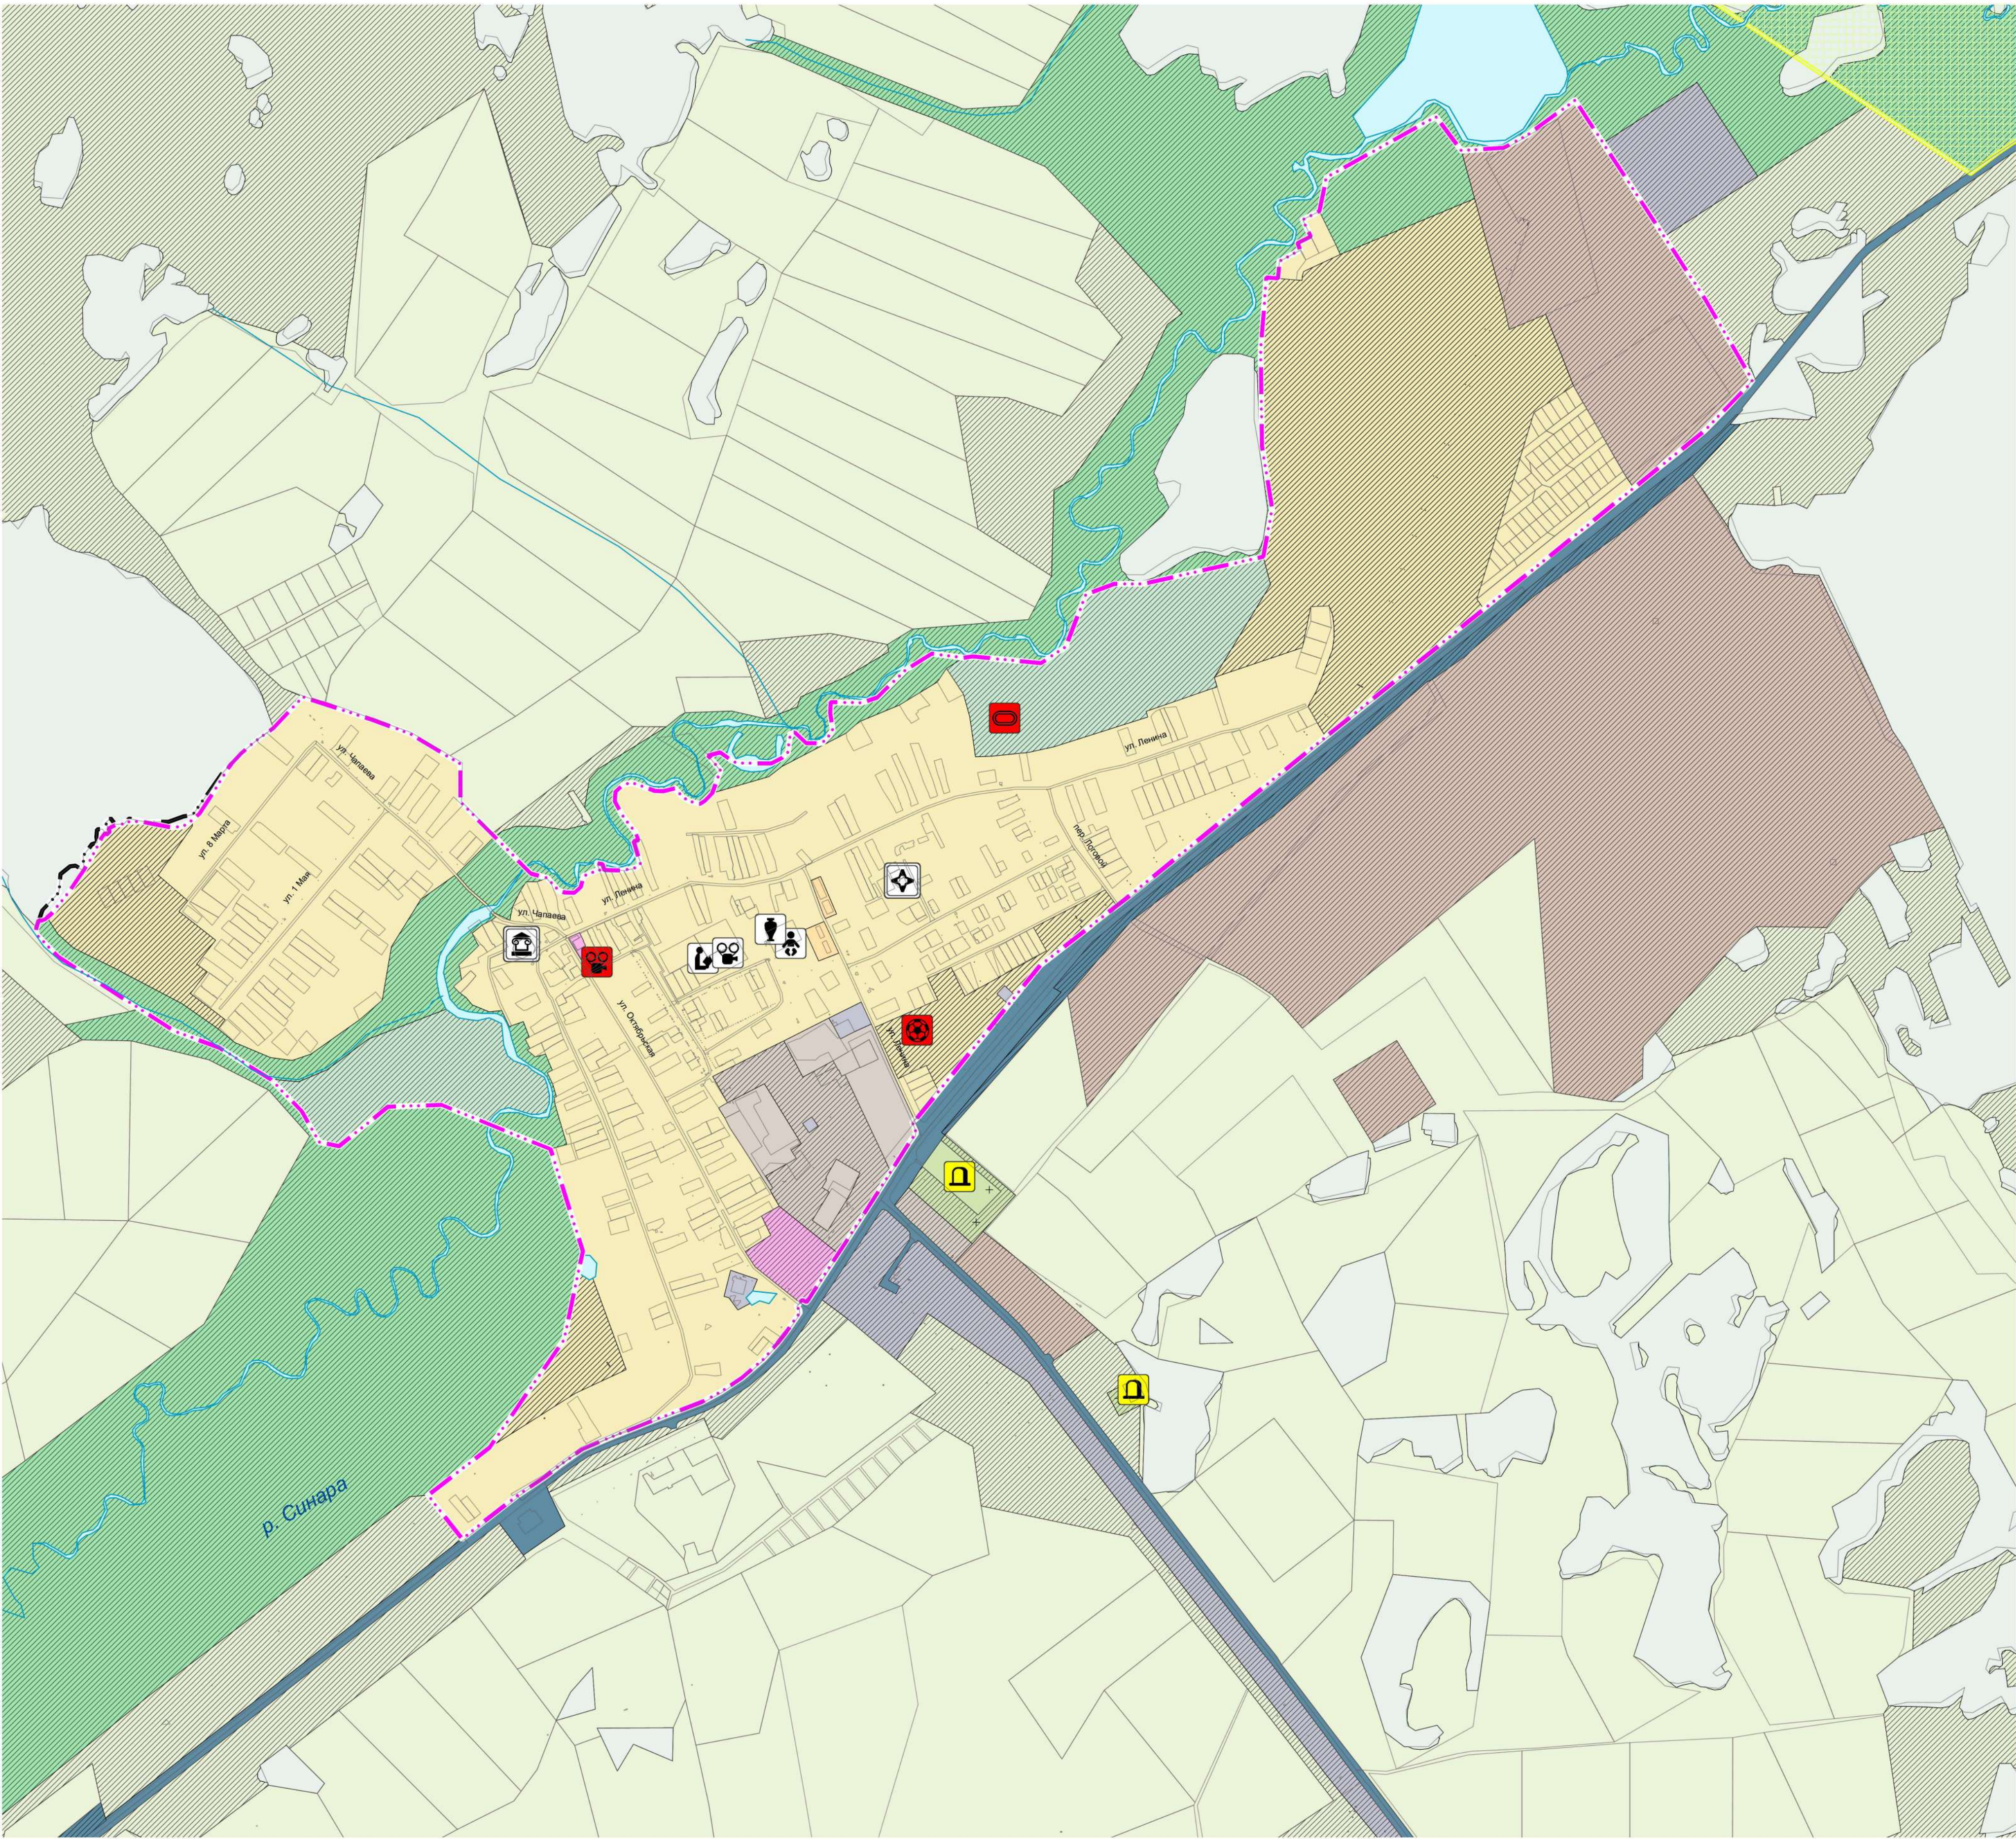

УСЛОВНЫЕ ОБОЗНАЧЕНИЯ:	
Специальный	Плановый
Граница субъекта Российской Федерации	
Граница муниципального района	
Граница сельского поселения	
Граница населенного пункта	
Функциональные зоны	
Жилые зоны	
Зона застройки индивидуальными жилыми домами	
Зона застройки малоэтажными жилыми домами	
Общественно-деловые зоны	
Производственные зоны, зоны инженерной и транспортной инфраструктуры	
Производственная зона	
Коммунально-складская зона	
Зона инженерной инфраструктуры	
Зона транспортной инфраструктуры	
Зоны сельскохозяйственного использования	
Зоны рекреационного назначения	
Зона озелененных территорий общего пользования	
Зоны специального назначения	
Зона кладбищ	
Земли по категориям	
Земли лесного фонда	
Водные объекты	
Водоток (река, ручей, канал)	
Реки и водоемы	
Особо охраняемые природные территории	
Государственный природный заказник	

ОБЪЕКТЫ КУЛЬТУРНОГО НАСЛЕДИЯ	
ПАМЯТНИК	
ОБЪЕКТЫ СОЦИАЛЬНОЙ ИНФРАСТРУКТУРЫ И ДРУГИЕ ОБЪЕКТЫ	
ОБЪЕКТЫ РЕГИОНАЛЬНОГО НАЗНАЧЕНИЯ:	
ФЕЛДШЕРСКО-АКУШЕРСКИЙ ПУНКТ	
ОБЪЕКТЫ МЕСТНОГО НАЗНАЧЕНИЯ:	
ДОШКОЛЬНАЯ ОБРАЗОВАТЕЛЬНАЯ ОРГАНИЗАЦИЯ	
ОБЩЕОБРАЗОВАТЕЛЬНАЯ ОРГАНИЗАЦИЯ	
ОБЪЕКТ КУЛЬТУРНО-ДОСУГОВОГО (КЛУБНОГО) ТИПА	
ОБЪЕКТ КУЛЬТУРНО-ПРОСВЕТИТЕЛЬНОГО НАЗНАЧЕНИЯ	
ФИЗИКУЛЬТУРНО-ОЗДОРОВИТЕЛЬНЫЙ КОМПЛЕКС	
СПОРТИВНОЕ СООРУЖЕНИЕ	
ОБЪЕКТЫ СПЕЦИАЛЬНОГО НАЗНАЧЕНИЯ МЕСТНОГО НАЗНАЧЕНИЯ:	
КЛАДБИЩЕ	
ОБЪЕКТ ФЕДЕРАЛЬНОГО НАЗНАЧЕНИЯ	
ОБЪЕКТ РЕГИОНАЛЬНОГО НАЗНАЧЕНИЯ	
ОБЪЕКТ МЕСТНОГО НАЗНАЧЕНИЯ	

* Планируемые объекты капитального строительства федерального и регионального значения отобраны в информационных целях и не являются утверждаемыми настоящим проектом

МАСШТАБ 1:25 000
В 1 сантиметре 250 метров

250 0 500 1000 1500 2000 2500