


Схема расположения границ публичного сервитута

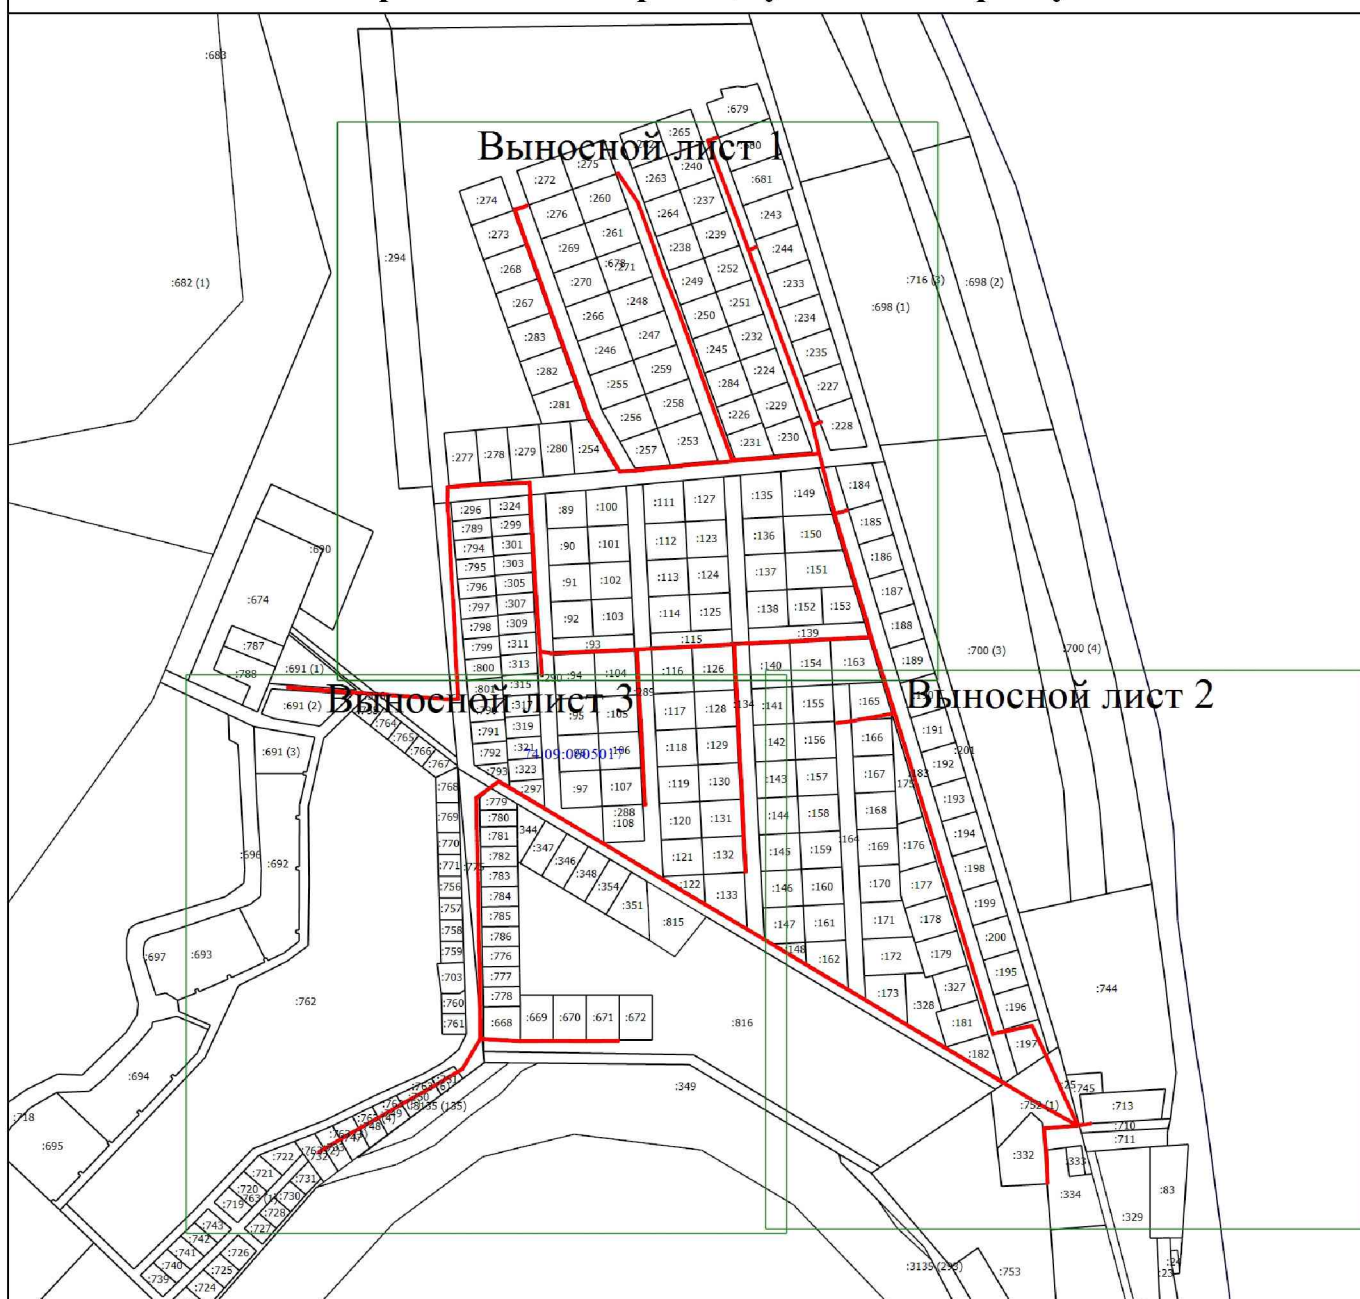

Масштаб 1:6800

Условные обозначения

• - Характерная точка границы земельного участка, сведения ЕГРН о которой соответствуют требованиям, установленным в соответствии с частью 13 статьи 22 Федерального закона от 13 июля 2015 г. N 218-ФЗ "О государственной регистрации недвижимости"

11 - Обозначение новой характерной точки

:25 - Кадастровый номер земельного участка

— - Часть границы, сведения ЕГРН о которой позволяют однозначно определить ее положение на местности

— - Граница кадастрового квартала

— - Граница публичного сервитута

74:09:0605017 - Номер кадастрового квартала

Подпись _____

Дата " ____ " ____ г.

Место для оттиска печати (при наличии) лица, составившего описание местоположения границ объекта

Схема расположения границ публичного сервитута

Выносной лист 1



Масштаб 1:3000

Условные обозначения



- Характерная точка границы земельного участка, сведения ЕГРН о которой соответствуют требованиям, установленным в соответствии с частью 13 статьи 22 Федерального закона от 13 июля 2015 г. N 218-ФЗ "О государственной регистрации недвижимости"

11

- Обозначение новой характерной точки

:678

- Кадастровый номер земельного участка



- Часть границы, сведения ЕГРН о которой позволяют однозначно определить ее положение на местности



- Граница кадастрового квартала



- Граница публичного сервитута

Подпись _____

Дата " ____ " ____ г.

Место для оттиска печати (при наличии) лица, составившего описание местоположения границ объекта

Схема расположения границ публичного сервитута

Выносной лист 2



Масштаб 1:3000

Условные обозначения



- Характерная точка границы земельного участка, сведения ЕГРН о которой соответствуют требованиям, установленным в соответствии с частью 13 статьи 22 Федерального закона от 13 июля 2015 г. N 218-ФЗ "О государственной регистрации недвижимости"

11

- Обозначение новой характерной точки

:25

- Кадастровый номер земельного участка



- Часть границы, сведения ЕГРН о которой позволяют однозначно определить ее положение на местности



- Граница кадастрового квартала



- Граница публичного сервитута


Подпись _____

Дата " ____ " ____ г.

Место для оттиска печати (при наличии) лица, составившего описание местоположения границ объекта

Схема расположения границ публичного сервитута

Выносной лист 3

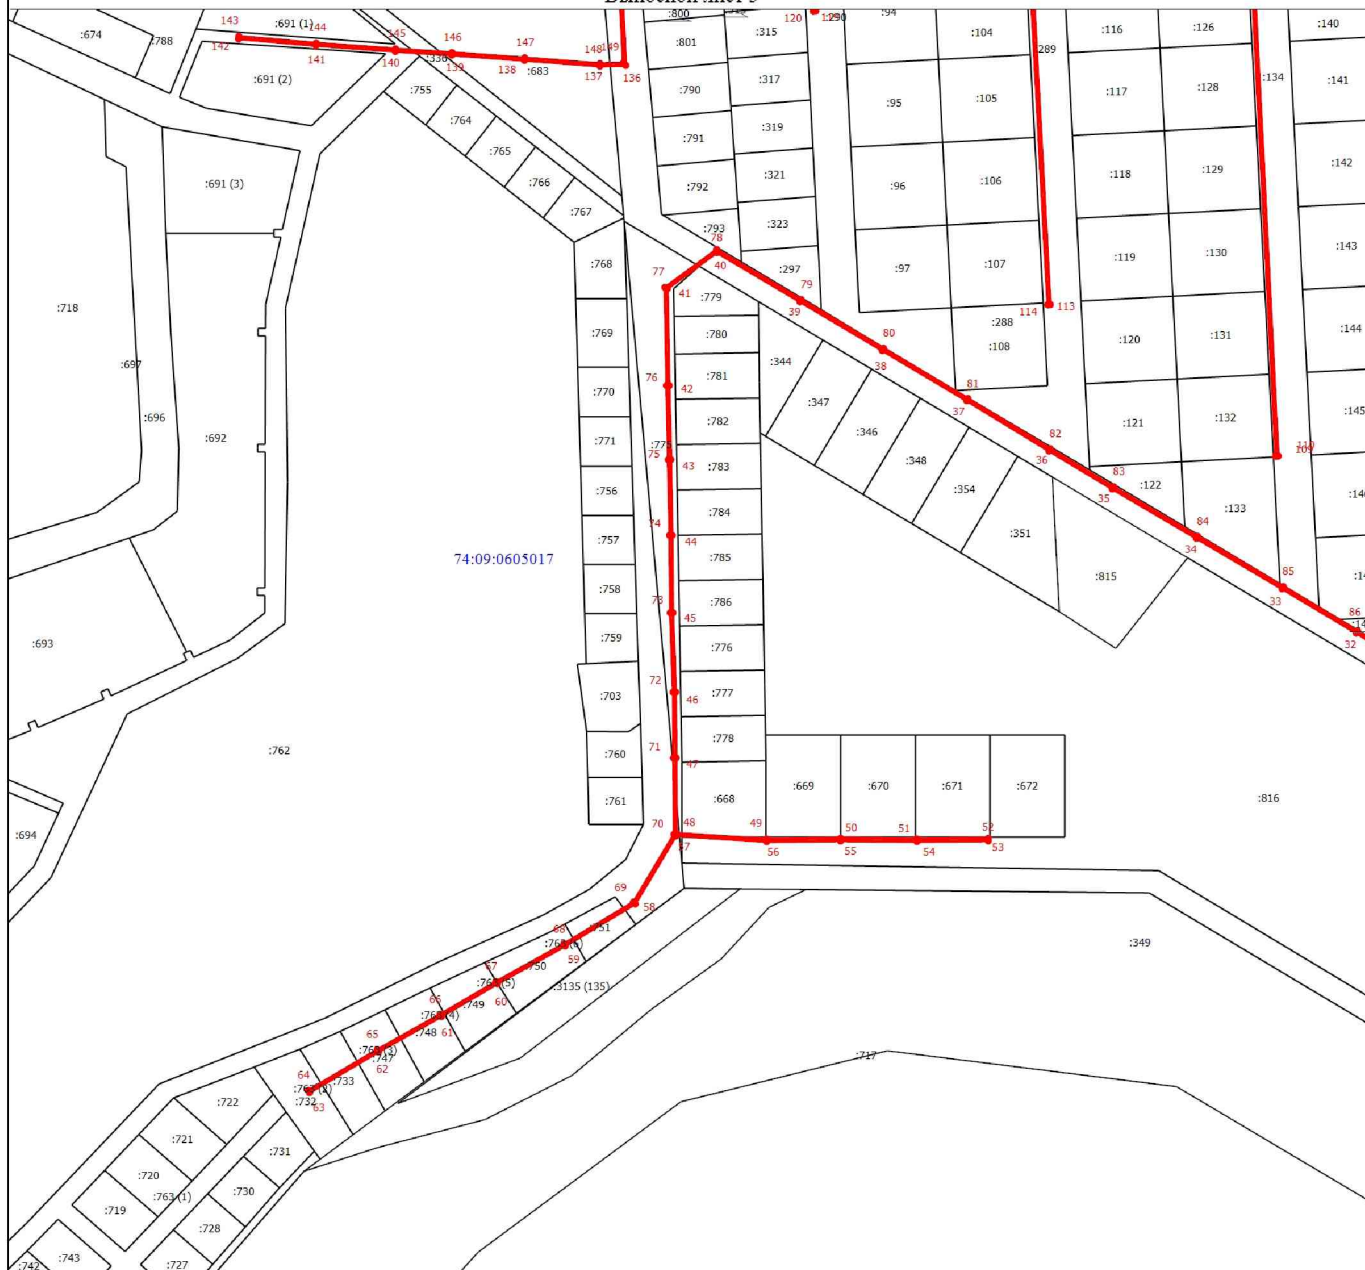

Масштаб 1:3000

Условные обозначения



- Характерная точка границы земельного участка, сведения ЕГРН о которой соответствуют требованиям, установленным в соответствии с частью 13 статьи 22 Федерального закона от 13 июля 2015 г. N 218-ФЗ "О государственной регистрации недвижимости"

11

- Обозначение новой характерной точки

:673

- Кадастровый номер земельного участка



- Часть границы, сведения ЕГРН о которой позволяют однозначно определить ее положение на местности



- Граница кадастрового квартала



- Граница публичного сервитута

Подпись _____

Дата " ____ " ____ г.

Место для оттиска печати (при наличии) лица, составившего описание местоположения границ объекта