


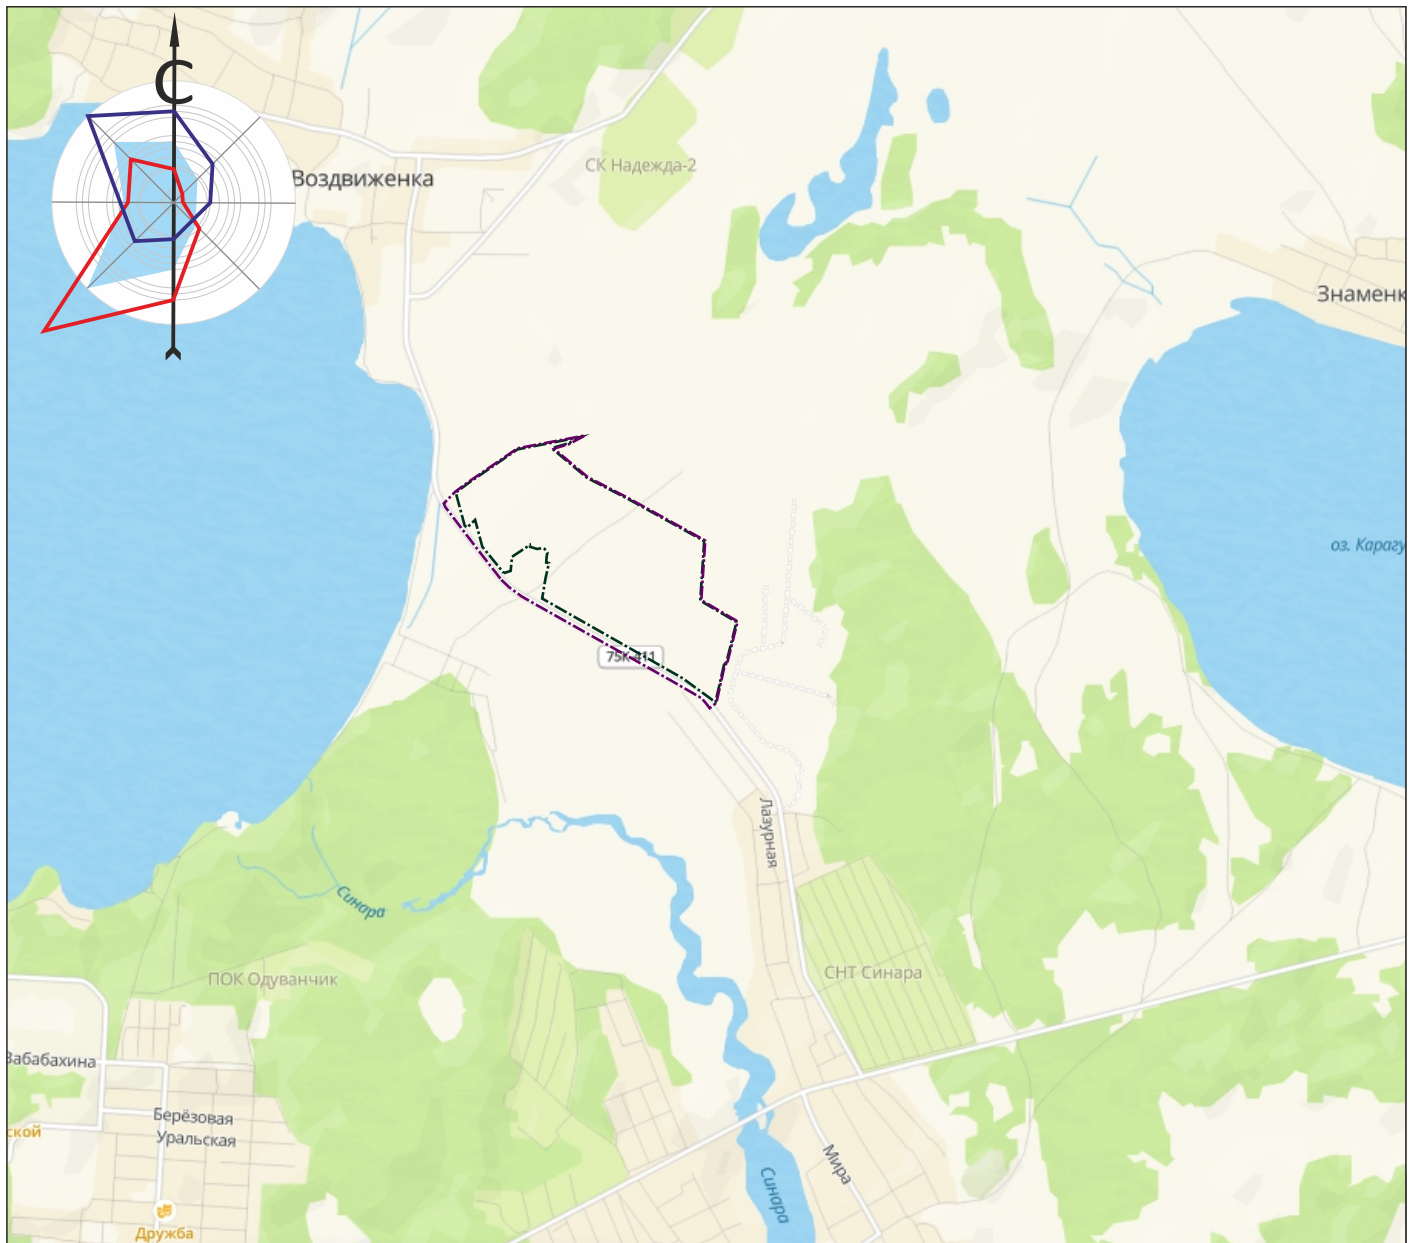

Условные обозначения:

- Граница проектирования согласно договору о комплексном развитии территории
 Граница проектирования, принятая проектом

Ведомость чертежей

Лист	Наименование
1	Схема расположения территории проектирования в планировочной структуре сельского поселения
2	Опорный план проекта межевания территории М 1:2000
3	Проект межевания территории (план межевания) М 1:2000

Проект выполнен в соответствии с требованиями градостроительного законодательства РФ, Правилами землепользования и застройки, документами технического регулирования в части нормативов градостроительного проектирования, стандартами оформления.

Главный архитектор проекта:

Худяков А.Ю.

27-2026

Челябинская область,
Каслинский муниципальный район,
Тюбукское сельское поселение

Изм.	Кол.уч	Лист	№ док	Подпись	Дата	Документация по планировке территории (проект межевания территории в виде отдельного документа) в границах договора о комплексном развитии территории по инициативе правообладателей №1 от 17.02.2026	Стадия	Лист	Листов
					03.2026		ПМ	1	3
ГАП		Худяков А.Ю.				Схема расположения территории проектирования в планировочной структуре сельского поселения			
Архитектор		Барковская П.Э.							