

Сообщение о возможном установлении публичного сервитута.

В соответствии со статьей 39.42 Земельного кодекса РФ Министерством имущества Челябинской области рассматривается ходатайство ОАО «МРСК Урала» об установлении публичного сервитута в целях размещения объекта электросетевого хозяйства «Воздушная линия 110кВ Кыштым - Касли 1 цепь (Литер 19Л1, 19Л2)» сроком на 49 лет в отношении земельных участков, указанных в ходатайстве об установлении публичного сервитута.

Заинтересованные лица могут ознакомиться с поступившим ходатайством, описанием местоположения границ публичного сервитута в сети интернет: на сайте Министерства имущества Челябинской области www.im.gov74.ru, на сайте администрации Каслинского муниципального района Челябинской области www.kasli.org, а так же, по адресу: г. Челябинск, пр. Ленина, д. 57, каб. 306, тел. (351) 263-72-08, понедельник – четверг 8.30 до 17.30, пятница с 8.30 до 16.15 (обед с 12.00 до 12.45).

Правообладатели земельных участков, в отношении которых испрашивается публичный сервитут, если их права (обременения прав) не зарегистрированы в Едином государственном реестре недвижимости, могут обратиться с заявлением об учете их прав на земельные участки с приложением копий документов, подтверждающих эти права, в Министерство имущества Челябинской области по адресу: Челябинская обл., г. Челябинск, пр. Ленина, д. 57, каб. 306, тел. (351) 263-72-08, понедельник – четверг 8.30 до 17.30, пятница с 8.30 до 16.15 (обед с 12.00 до 12.45), ответственный исполнитель: Моисеева Наталья Владимировна, в течение 15 дней со дня опубликования сообщения в порядке, установленном для официального опубликования (обнародования) правовых актов поселения, городского округа, по месту нахождения земельного участка и (или) земель, в отношении которых подано указанное ходатайство.

	Ходатайство об установлении публичного сервитута	
1	Министерство имущества Челябинской области (наименование органа, принимающего решение об установлении публичного сервитута)	
2	Сведения о лице, представившем ходатайство об установлении публичного сервитута (далее - заявитель):	
2.1	Полное наименование	Открытое акционерное общество «Межрегиональная распределительная сетевая компания Урала»
2.2	Сокращенное наименование	ОАО «МРСК Урала»
2.3	Организационно-правовая форма	Открытое акционерное общество
2.4	Место нахождения заявителя – фактический адрес (индекс, субъект Российской Федерации, населенный пункт, улица, дом). Почтовый адрес совпадает с фактическим.	620026, Свердловская обл., г. Екатеринбург, ул. Мамина-Сибиряка, д.140
2.5	Адрес электронной почты	che@rosseti-ural.ru
2.6	ОГРН	1056604000970
2.7	ИНН	6671163413
3	Сведения о представителе заявителя:	
3.1	Фамилия	Уханов
	Имя	Юрий
	Отчество (при наличии)	Александрович
3.2	Адрес электронной почты	vzr35@yandex.ru
3.3	Телефон	8(8172) 33-20-40, 8(8172) 33-30-40
3.4	Наименование и реквизиты документа, подтверждающего полномочия представителя заявителя	Доверенность ЧЭ-373 от 12.01.2023 г.
4	Прошу установить публичный сервитут в отношении земель и (или) земельного(ых) участка(ов) в целях (в соответствии со статьей 3.6 Федерального закона от 25 октября 2001 г. N 137-ФЗ "О введении в действие Земельного кодекса Российской Федерации"): эксплуатации объекта электросетевого хозяйства «Воздушная линия 110кВ Кыштым - Касли 1 цепь (Литер 19Л1, 19Л2)»	
5	Испрашиваемый срок публичного сервитута 49 лет	
6	Срок, в течение которого использование земельного участка (его части) и (или) расположенного на нем объекта недвижимости в соответствии с их разрешенным использованием будет в соответствии с подпунктом 4 пункта 1 статьи 39.41 Земельного кодекса Российской Федерации невозможно или существенно затруднено в связи с осуществлением деятельности, для обеспечения которой устанавливается публичный сервитут (при возникновении таких обстоятельств) не устанавливается; проведение работ при осуществлении деятельности, для обеспечения которой устанавливается публичный сервитут, не планируется, соответственно, график таких работ отсутствует.	
7	Обоснование необходимости установления публичного сервитута – Выписка из ЕГРН №99/2022/496852732 от 30.09.2022 г. (в соответствии с пп.(к) п.2 Приказа Росреестра от 19.04.2022 г. №П/0150); – Постановление Правительства Челябинской области от 24.11.2008 № 389-П «О схеме территориального планирования Челябинской области»	

8	Сведения о правообладателе инженерного сооружения, которое переносится в связи с изъятием земельного участка для государственных или муниципальных нужд в случае, если заявитель не является собственником указанного инженерного сооружения (в данном случае указываются сведения в объеме, предусмотренном пунктом 2 настоящей Формы) (заполняется в случае, если ходатайство об установлении публичного сервитута подается с целью установления сервитута в целях реконструкции инженерного сооружения, которое переносится в связи с изъятием такого земельного участка для государственных или муниципальных нужд) —	
9	Кадастровые номера земельных участков (при их наличии), в отношении которых подано ходатайство об установлении публичного сервитута, адреса или иное описание местоположения таких земельных участков	74:00:0000000:517 (Челябинская обл., Озерский ГО, г. Озерск, ул. Челябинская, 42); 74:00:0000000:59303 (Челябинская обл., Озерский ГО); 74:09:0000000:185 (Челябинская обл., г. Озерск, в 5050 м. на северо-восток от здания проходной КПП-2 по ул. Челябинская, 42 по Каслинскому шоссе до пересечения с Северным каналом); 74:09:0000000:3112 (Челябинская обл., Каслинский р-н); 74:09:0913010:2 (Челябинская обл., г. Озерск, СНТ "Иртяш", уч. № 46); 74:09:0913010:37 (Челябинская обл., ГО Озерский, г. Озерск, тер. СНТ Иртяш, ЗУ 141); 74:09:0913010:41 (Челябинская обл., ГО Озерский, г. Озерск, тер. СНТ Иртяш, ЗУ 137); 74:09:0913010:44 (Челябинская обл., ГО Озерский, г. Озерск, тер. СНТ Иртяш, ЗУ 138); 74:09:0913010:59 (Челябинская обл., ГО Озерский, г. Озерск, тер. СНТ Иртяш, ЗУ 146); 74:09:0913010:72 (Челябинская обл., ГО Озерский, г. Озерск, тер. СНТ Иртяш, ЗУ 150); 74:09:0913010:75 (Челябинская обл., ГО Озерский, г. Озерск, тер. СНТ Иртяш, ЗУ 7); 74:09:0913010:76 (Челябинская обл., ГО Озерский, г. Озерск, тер. СНТ Иртяш, ЗУ 36); 74:09:0913010:81 (Челябинская обл., ГО Озерский, г. Озерск, тер. СНТ Иртяш, ЗУ 130); 74:09:0913010:85 (Челябинская обл., ГО Озерский, г. Озерск, тер. СНТ Иртяш, ЗУ 134); 74:09:0913010:86 (Челябинская обл., ГО Озерский, г. Озерск, тер. СНТ Иртяш, ЗУ 145); 74:09:0913010:98 (Челябинская обл., ГО Озерский, г. Озерск, тер. СНТ Иртяш, ЗУ 149); 74:09:0913010:119 (Челябинская обл., ГО Озерский, г. Озерск, тер. СНТ Иртяш, ЗУ 158); 74:09:0913010:121 (Челябинская обл., ГО Озерский, г. Озерск, тер. СНТ Иртяш, ЗУ 45); 74:09:0913010:456 (Челябинская обл., г. Озерск, снт "Иртяш", уч. 6); 74:41:0000000:80 (Челябинская обл., г. Озерск, от опоры №1, расположенной в 455 м на юго-запад от здания склада блока цехов по Озерскому шоссе, 42, корпус 4 и от опоры № 14, расположенной в 150 м на юг от здания блока цехов по Озерскому шоссе, 44, корпус 4, до ЦРП-13 по ул. Октябрьская, 29); 74:09:0913003:56 (Челябинская обл., г. Озерск, снт. Лесное, уч. 2); 74:09:0913010:16 (Челябинская обл., ГО Озерский, г. Озерск, тер. СНТ Иртяш, ЗУ 84); 74:09:0913010:26 (Челябинская обл., ГО Озерский, г. Озерск, тер. СНТ Иртяш, ЗУ 122); 74:09:0913010:29 (Челябинская обл., ГО Озерский, г. Озерск, тер. СНТ Иртяш, ЗУ 114); 74:09:0913010:39 (Челябинская обл., ГО Озерский, г. Озерск, тер. СНТ Иртяш, ЗУ 108); 74:09:0913010:46 (Челябинская обл., ГО Озерский, г. Озерск, тер. СНТ Иртяш, ЗУ 125); 74:09:0913010:56 (Челябинская обл., ГО Озерский, г. Озерск, тер. СНТ Иртяш, ЗУ 126); 74:09:0913010:68 (Челябинская обл., ГО Озерский, г. Озерск, тер. СНТ Иртяш, ЗУ 75); 74:09:0913010:69 (Челябинская обл., ГО Озерский, г. Озерск, тер. СНТ Иртяш, ЗУ 65); 74:09:0913010:74 (Челябинская обл., ГО Озерский, г. Озерск, тер. СНТ Иртяш, ЗУ 64); 74:09:0913010:77 (Челябинская обл., ГО Озерский, г. Озерск, тер. СНТ Иртяш, ЗУ 56); 74:09:0913010:79 (Челябинская обл., ГО Озерский, г. Озерск, тер. СНТ Иртяш, ЗУ 55); 74:09:0913010:80 (Челябинская обл., ГО Озерский, г. Озерск, тер. СНТ Иртяш, ЗУ 100); 74:09:0913010:88 (Челябинская обл., ГО Озерский, г. Озерск, тер. СНТ Иртяш, ЗУ 83); 74:09:0913010:117 (Челябинская обл., ГО Озерский, г. Озерск, тер. СНТ Иртяш, ЗУ 93); 74:32:0000000:4220 (Челябинская обл., г. Кыштым, от промплощадки по ул. Парижской Коммуны, 2 до шламонакопителя); 74:32:0000000:5201

		(Челябинская обл., г Кыштым, ВЛ 110кВ Кыштым - Касли 1 цепь, Литер: 19Л1, 19Л2); 74:32:0000000:5241 (Челябинская обл., Кыштымский ГО); 74:32:0000000:5254 (Челябинская обл., г Кыштым); 74:32:0000000:5258 (Челябинская обл., г Кыштым); 74:32:0401075:6 (обл. Челябинская, г. Кыштым, ул. Огнеупорная, д. 2а); 74:32:0401075:419 (Челябинская обл., г. Кыштым, ул. Огнеупорная, 2); 74:32:0401080:6 (Челябинская обл., г. Кыштым, ВЛ 110 кВ Кыштым - Болото от подстанции Кыштым до опоры 538, литер: 20Л1, 20Л2); 74:32:0401110:1 (обл. Челябинская, г. Кыштым, ул. Коноплянка, д. 2); 74:09:0000000:319 (Челябинская обл., р-н. Каслинский); 74:09:0000000:3806 (Челябинская обл., г Касли, к жилому д.у №20 по ул.Фрунзе); 74:09:0000000:3898 (Челябинская обл., Каслинский р-н, г. Касли, ул Луначарского, ЗУ 239); 74:09:0000000:4428 (Челябинская обл., г Касли); 74:09:0000000:497 (Челябинская обл., р-н. Каслинский, г. Касли, пер. Иртяшский); 74:09:0000000:498 (Челябинская обл., р-н. Каслинский, г. Касли, пер. Иртяшский); 74:09:1104011:1 (Челябинская обл., р-н Каслинский, г. Касли, ул Пушкина, ЗУ 16); 74:09:1104014:16 (Челябинская обл., р-н Каслинский, г. Касли, ул Пушкина, ЗУ 10); 74:09:1106057:87 (Челябинская обл., г Касли, Первомайское СНТ, уч. №87); 74:32:0401075:69 (Челябинская обл., г Кыштым, ул Огнеупорная, 2); 74:32:0000000:76 (Челябинская обл., г Кыштым, ул ЧГРЭС, д 2); 74:09:0913002:5 (Челябинская обл., р-н. Каслинский); 74:32:0000000:74 (обл. Челябинская, г. Кыштым, ул. ЧГРЭС, д. 2); 74:09:1104010:1 (Челябинская обл., р-н Каслинский, г. Касли, ул 8 Марта, ЗУ 30); 74:09:1104010:2 (Челябинская обл., г Касли, ул 8 Марта, д №28); 74:09:0000000:3284 (Челябинская обл., Каслинский р-н); 74:09:1104007:5 (Челябинская обл., р-н Каслинский, г. Касли, ул Пушкина, ЗУ 11); 74:09:1104007:6 (Челябинская обл., р-н. Каслинский, г. Касли, ул. Пушкина); 74:09:1104007:8 (Челябинская обл., р-н Каслинский, г. Касли, ул 8 Марта, ЗУ 32); 74:09:0000000:772 (Челябинская обл., р-н. Каслинский, г. Касли); 74:09:1104006:23 (Челябинская обл., г Касли, в 37 м юго-восточнее ЗУ с кадастровым номером 74:09:1104006:4); 74:09:1104002:7 (Челябинская обл., р-н. Каслинский, г. Касли, ул. 8 Марта, №53); 74:09:0000000:3214 (Челябинская обл., г Касли, примыкает к северо-западной границе ЗУ домовладения №1а по ул. Чехова); 74:09:0000000:3051 (Челябинская обл., р-н Каслинский); 74:09:1105038:42 (Челябинская обл., р-н Каслинский, г. Касли, переулок Иртяшский, ЗУ 17); 74:09:1105038:5 (Челябинская обл., р-н Каслинский, г. Касли, переулок Иртяшский, ЗУ 15); 74:09:1106057:109 (Челябинская обл., г Касли, Первомайское СНТ, уч. №109); 74:09:1106057:111 (Челябинская обл., г Касли, Первомайское СНТ, уч. №111); 74:09:1106057:133 (Челябинская обл., г Касли, Первомайское СНТ, уч. №133); 74:09:1106057:141 (Челябинская обл., г Касли, Первомайское СНТ, уч. №141); 74:09:1106057:163 (Челябинская обл., г Касли, Первомайское СНТ, уч. №163); 74:09:1106057:199 (Челябинская обл., г Касли, Первомайское СНТ, уч. №199); 74:09:1106057:200 (Челябинская обл., г Касли, Первомайское СНТ, уч. №200); 74:09:1106057:201 (Челябинская обл., г Касли, Первомайское СНТ, уч. №201); 74:09:1106057:232 (Челябинская обл., г Касли, Первомайское СНТ, уч. №232); 74:09:1106057:240 (Челябинская обл., г Касли, Первомайское СНТ, уч. №240); 74:09:1106057:366 (Челябинская обл., г Касли, Первомайское СНТ, уч. №366); 74:09:1106057:368 (Челябинская обл., г Касли, снт Первомайское СНТ, уч. №368); 74:09:1106057:436 (Челябинская обл., г Касли, снт Первомайское, уч-к 239); 74:09:1106057:460 (Челябинская обл., р-н. Каслинский, г. Касли, ул. Фрунзе); 74:09:1106057:74 (Челябинская обл., г Касли, Первомайское СНТ, уч. №74); 74:09:1106057:79 (Челябинская обл., г Касли, Первомайское СНТ, уч. №79); 74:09:1106057:80 (Челябинская обл., г Касли, Первомайское СНТ, уч. № 80); 74:09:1106057:82 (Челябинская обл., г Касли, Первомайское СНТ, уч. №82);
--	--	--

		74:09:1106057:84 (Челябинская обл., г Касли, Первомайское СНТ, уч. №84); 74:09:1106057:88 (Челябинская обл., г Касли, снт Первомайское, уч 88); 74:09:0000000:228 (Челябинская обл., р-н. Каслинский, г. Касли, ул. Ретнева); 74:09:0000000:237 (Челябинская обл., р-н. Каслинский, г. Касли, пер. Иртяшский); 74:09:1104010:49 (Челябинская обл., Каслинский р-н, г Касли, в 55 м на юго-восток от ЗУ домовладения 18 по ул 8 Марта); 74:09:1104010:364 (Челябинская обл, Каслинский р-н, г Касли, территория ГСК 19, ЗУ 40); 74:09:1106058:1 (Челябинская обл., г Касли, ул Луначарского, № 246); 74:09:1104010:365 (Челябинская обл., г Касли, территория ГСК 19, ЗУ 39); 74:09:1104011:15 (Челябинская обл., р-н Каслинский, г. Касли, ул Пушкина, ЗУ 18); 74:09:1104014:10 (Челябинская обл., р-н Каслинский, г. Касли, ул Запрудная, ЗУ 6) 74:09:1105037:5 (Челябинская обл., р-н. Каслинский, г. Касли, ул. Фрунзе); 74:09:0000000:3636 (Челябинская обл., р-н Каслинский, г. Касли, ул Пушкина, ЗУ 7); 74:09:1104007:10 (Челябинская обл., р-н Каслинский, г. Касли, ул 8 Марта, ЗУ 34Б); 74:09:1104016:12 (Челябинская обл., р-н. Каслинский, г. Касли, ул. Чехова); 74:09:1104010:11 (Челябинская обл., р-н Каслинский, г. Касли, ул 8 Марта, ЗУ 24); 74:09:1104014:13 (Челябинская обл., р-н Каслинский, г. Касли, ул Запрудная, ЗУ 9); 74:09:1104014:5 (Челябинская обл., р-н Каслинский, г. Касли, ул Запрудная, ЗУ 1) 74:09:1104014:9 (Челябинская обл., р-н. Каслинский, г. Касли, ул. Запрудная); 74:09:1104016:29 (Челябинская обл., Каслинский р-н, г. Касли, ул. Чехова, д. № 1); 74:09:1104016:9 (Челябинская обл., р-н. Каслинский, г. Касли, ул. Октябрьская №16); 74:09:1104017:7 (Челябинская обл., р-н Каслинский, г. Касли, ул Заветы Ильича, ЗУ 24); 74:09:1104019:5 (Челябинская обл., р-н. Каслинский, г. Касли, ул. Чехова, д. 7); 74:09:0000000:3805 (Челябинская обл., г Касли, к участку №391 садоводческого некоммерческого товарищества "Первомайское"); 74:09:1104010:48 (Челябинская обл., г. Касли, ул. Пушкина, №3); 74:09:1104010:5 (Челябинская обл., р-н Каслинский, г. Касли, ул 8 Марта, ЗУ 22) 74:09:1104011:1 (Челябинская обл., р-н Каслинский, г. Касли, ул Пушкина, ЗУ 16); 74:09:1104014:3 (Челябинская обл., г Касли, ул Заветы Ильича, № 5); 74:09:1104014:47 (Челябинская обл., г Касли, ул Запрудная, 2); 74:09:1104014:46 (Челябинская обл., г Касли, ул Запрудная, 2); 74:09:1104014:44 (Челябинская обл., г Касли, ул Запрудная, № 5); 74:09:1104017:37 (Челябинская обл., р-н Каслинский, г. Касли, ул Заветы Ильича, ЗУ 18); 74:09:1104016:10 (Челябинская обл., р-н. Каслинский, г. Касли, ул. Октябрьская); 74:09:1104019:10 (Челябинская обл., г Касли, ул Чехова, д 5); 74:09:1104018:1 (Челябинская обл., г Касли, ул Чехова, д 2); 74:09:1104018:38 (Челябинская обл., г Касли, ул Чехова, № 6); 74:09:1104018:4 (Челябинская обл., г Касли, ул Чехова, д 8); 74:09:1104018:6 (Челябинская обл., р-н. Каслинский, г. Касли, ул. Чехова, д. 12); 74:09:0000000:186 (Челябинская обл., р-н. Каслинский, г. Касли); 74:09:1106057:81 (Челябинская обл., г Касли, Первомайское СНТ, участок №81); 74:09:1104017:349 (Челябинская обл., Каслинский р-н, г Касли, ул Заветы Ильича, №22); 74:09:1106057:83 (Челябинская обл., г Касли, Первомайское СНТ, участок №83)
10	Право, на котором инженерное сооружение принадлежит заявителю (если подано ходатайство об установлении публичного сервитута в целях реконструкции или эксплуатации инженерного сооружения) собственность	
11	Сведения о способах представления результатов рассмотрения ходатайства:	
	в виде электронного документа, который направляется уполномоченным органом заявителю посредством электронной почты	да _____ (да/нет)

	в виде бумажного документа, который заявитель получает непосредственно при личном обращении или посредством почтового отправления	Да (да/нет)
12	Документы, прилагаемые к ходатайству: 1. Электронный документ, содержащий сведения о границах публичного сервитута, включающий графическое описание местоположения границ публичного сервитута и перечень координат характерных точек этих границ в МСК-74 2. Доверенность ЧЭ-373 от 12.01.2023 г. (копия) 3. Выписка из ЕГРН №99/2022/496852732 от 30.09.2022 г. 4. Технический паспорт б/№ от 15.08.2002 г. 5. Письмо №193-15-15.2/34672 от 22.11.2022 г.	
13	Подтверждаю согласие на обработку персональных данных (сбор, систематизацию, накопление, хранение, уточнение (обновление, изменение), использование, распространение (в том числе передачу), обезличивание, блокирование, уничтожение персональных данных, а также иных действий, необходимых для обработки персональных данных в соответствии с законодательством Российской Федерации), в том числе в автоматизированном режиме	
14	Подтверждаю, что сведения, указанные в настоящем ходатайстве, на дату представления ходатайства достоверны; документы (копии документов) и содержащиеся в них сведения соответствуют требованиям, установленным статьей 39.41 Земельного кодекса Российской Федерации	
15	Подпись:	Дата:
	 Уханов Ю.А. (инициалы, фамилия) (подпись)	10.03.2023 г.

ОПИСАНИЕ МЕСТОПОЛОЖЕНИЯ ГРАНИЦ

Публичный сервитут для размещения объекта электросетевого хозяйства "Воздушная линия 110кВ Кыштым – Касли 1 цепь (Литер 19Л1, 19Л2)"

(наименование объекта, местоположение границ которого описано (далее - объект))

Раздел 1

Сведения об объекте		
№ п/п	Характеристики объекта	Описание характеристик
1	2	3
1	Местоположение объекта	Челябинская область
2	Площадь объекта +/- величина погрешности определения площади (Р+/- Дельта Р)	775288 кв.м ± 181 кв.м
3	Иные характеристики объекта	Публичный сервитут для размещения объекта электросетевого хозяйства "Воздушная линия 110кВ Кыштым - Касли 1 цепь (Литер 19Л1, 19Л2)" на срок 49 лет. Открытое акционерное общество «Межрегиональная распределительная сетевая компания Урала», ИНН 6671163413, ОГРН 1056604000970, почтовый адрес: 620026, г. Екатеринбург, ул. Мамина - Сибиряка, д. 140 (филиал ОАО «МРСК Урала» - «Челябэнерго», адрес: 454091, Челябинская область, г. Челябинск, пл. Революции,5), электронная почта: delo@rosseti-ural.ru

Раздел 2

Сведения о местоположении границ объекта					
1. Система координат <u>МСК-74, зона 2</u>					
2. Сведения о характерных точках границ объекта					
Обозначение характерных точек границ	Координаты, м		Метод определения координат характерной точки	Средняя квадратическая погрешность положения характерной точки (M _t), м	Описание обозначения точки на местности (при наличии)
	X	Y			
1	2	3	4	5	6
Зона1(1)	–	–	–	–	–
1	668868.27	2270762.16	Метод спутниковых геодезических измерений (определений)	0.10	–
2	668777.29	2270908.64	Метод спутниковых геодезических измерений (определений)	0.10	–
3	668743.42	2271059.68	Метод спутниковых геодезических измерений (определений)	0.10	–
4	668711.06	2271206.42	Метод спутниковых геодезических измерений (определений)	0.10	–
5	668614.46	2271721.45	Метод спутниковых геодезических измерений (определений)	0.10	–
6	668589.61	2271885.45	Метод спутниковых геодезических измерений (определений)	0.10	–
7	668553.44	2272046.67	Метод спутниковых геодезических измерений (определений)	0.10	–
8	668525.25	2272168.24	Метод спутниковых геодезических измерений (определений)	0.10	–
9	668484.60	2272356.76	Метод спутниковых геодезических измерений (определений)	0.10	–
10	668452.66	2272486.19	Метод спутниковых геодезических измерений (определений)	0.10	–
11	668425.07	2272615.36	Метод спутниковых геодезических измерений (определений)	0.10	–
12	668389.63	2272764.22	Метод спутниковых геодезических измерений (определений)	0.10	–
13	668355.93	2272913.96	Метод спутниковых геодезических измерений (определений)	0.10	–
14	668316.07	2273083.47	Метод спутниковых геодезических измерений (определений)	0.10	–
15	668278.98	2273251.46	Метод спутниковых геодезических измерений (определений)	0.10	–
16	668240.31	2273421.32	Метод спутниковых геодезических измерений (определений)	0.10	–
17	668201.83	2273596.46	Метод спутниковых геодезических измерений (определений)	0.10	–
18	668152.23	2273807.23	Метод спутниковых геодезических измерений (определений)	0.10	–
19	668103.27	2274029.49	Метод спутниковых геодезических измерений (определений)	0.10	–
20	668058.96	2274230.63	Метод спутниковых геодезических измерений (определений)	0.10	–
21	668021.81	2274410.02	Метод спутниковых геодезических измерений (определений)	0.10	–
22	667982.74	2274401.41	Метод спутниковых геодезических измерений (определений)	0.10	–
23	668019.84	2274222.27	Метод спутниковых геодезических измерений (определений)	0.10	–
24	668064.20	2274020.89	Метод спутниковых геодезических измерений (определений)	0.10	–
25	668113.23	2273798.35	Метод спутниковых геодезических измерений (определений)	0.10	–
26	668162.83	2273587.58	Метод спутниковых геодезических измерений (определений)	0.10	–
27	668201.27	2273412.58	Метод спутниковых геодезических измерений (определений)	0.10	–
28	668239.94	2273242.70	Метод спутниковых геодезических измерений (определений)	0.10	–
29	668277.07	2273074.57	Метод спутниковых геодезических измерений (определений)	0.10	–
30	668316.95	2272904.98	Метод спутниковых геодезических измерений (определений)	0.10	–
31	668350.67	2272755.20	Метод спутниковых геодезических измерений (определений)	0.10	–
32	668386.05	2272606.54	Метод спутниковых геодезических измерений (определений)	0.10	–
33	668413.68	2272477.21	Метод спутниковых геодезических измерений (определений)	0.10	–
34	668445.62	2272347.76	Метод спутниковых геодезических измерений (определений)	0.10	–
35	668486.21	2272159.50	Метод спутниковых геодезических измерений (определений)	0.10	–
36	668514.44	2272037.77	Метод спутниковых геодезических измерений (определений)	0.10	–
37	668550.27	2271878.07	Метод спутниковых геодезических измерений (определений)	0.10	–
38	668575.02	2271714.77	Метод спутниковых геодезических измерений (определений)	0.10	–
39	668671.86	2271198.42	Метод спутниковых геодезических измерений (определений)	0.10	–
40	668704.38	2271051.00	Метод спутниковых геодезических измерений (определений)	0.10	–
41	668739.75	2270893.28	Метод спутниковых геодезических измерений (определений)	0.10	–
42	668834.29	2270741.06	Метод спутниковых геодезических измерений (определений)	0.10	–
1	668868.27	2270762.16	Метод спутниковых геодезических измерений (определений)	0.10	–
Зона1(2)	–	–	–	–	–
43	674667.80	2282934.74	Метод спутниковых геодезических измерений (определений)	0.10	–
44	674673.71	2282940.49	Метод спутниковых геодезических измерений (определений)	0.10	–
45	674803.05	2283064.07	Метод спутниковых геодезических измерений (определений)	0.10	–

[illegible]


[illegible]

180	682342.96	2284041.10	Метод спутниковых геодезических измерений (определений)	0.10	–
181	682159.50	2284176.04	Метод спутниковых геодезических измерений (определений)	0.10	–
182	681957.97	2284324.38	Метод спутниковых геодезических измерений (определений)	0.10	–
183	681834.59	2284414.68	Метод спутниковых геодезических измерений (определений)	0.10	–
184	681677.31	2284529.88	Метод спутниковых геодезических измерений (определений)	0.10	–
185	681486.80	2284670.55	Метод спутниковых геодезических измерений (определений)	0.10	–
186	681345.98	2284773.16	Метод спутниковых геодезических измерений (определений)	0.10	–
187	681218.76	2284786.02	Метод спутниковых геодезических измерений (определений)	0.10	–
188	681120.84	2284796.53	Метод спутниковых геодезических измерений (определений)	0.10	–
189	680926.18	2284817.36	Метод спутниковых геодезических измерений (определений)	0.10	–
190	680706.28	2284839.38	Метод спутниковых геодезических измерений (определений)	0.10	–
191	680504.92	2284857.72	Метод спутниковых геодезических измерений (определений)	0.10	–
192	680385.57	2284869.61	Метод спутниковых геодезических измерений (определений)	0.10	–
193	680288.93	2284878.23	Метод спутниковых геодезических измерений (определений)	0.10	–
194	680104.72	2284896.18	Метод спутниковых геодезических измерений (определений)	0.10	–
195	679900.16	2284915.13	Метод спутниковых геодезических измерений (определений)	0.10	–
196	679681.13	2284937.17	Метод спутниковых геодезических измерений (определений)	0.10	–
197	679467.71	2284958.37	Метод спутниковых геодезических измерений (определений)	0.10	–
198	679233.80	2284981.51	Метод спутниковых геодезических измерений (определений)	0.10	–
199	678996.54	2285004.44	Метод спутниковых геодезических измерений (определений)	0.10	–
200	678767.16	2285026.76	Метод спутниковых геодезических измерений (определений)	0.10	–
201	678606.63	2284963.67	Метод спутниковых геодезических измерений (определений)	0.10	–
202	678433.43	2284897.64	Метод спутниковых геодезических измерений (определений)	0.10	–
203	678362.45	2284868.83	Метод спутниковых геодезических измерений (определений)	0.10	–
204	678202.53	2284803.92	Метод спутниковых геодезических измерений (определений)	0.10	–
205	678031.92	2284737.09	Метод спутниковых геодезических измерений (определений)	0.10	–
206	677927.06	2284694.24	Метод спутниковых геодезических измерений (определений)	0.10	–
207	677830.93	2284655.85	Метод спутниковых геодезических измерений (определений)	0.10	–
208	677628.00	2284575.09	Метод спутниковых геодезических измерений (определений)	0.10	–
209	677429.59	2284496.20	Метод спутниковых геодезических измерений (определений)	0.10	–
210	677226.31	2284415.33	Метод спутниковых геодезических измерений (определений)	0.10	–
211	677024.51	2284336.21	Метод спутниковых геодезических измерений (определений)	0.10	–
212	676926.20	2284297.51	Метод спутниковых геодезических измерений (определений)	0.10	–
213	676829.98	2284260.16	Метод спутниковых геодезических измерений (определений)	0.10	–
214	676633.42	2284181.11	Метод спутниковых геодезических измерений (определений)	0.10	–
215	676543.52	2284145.28	Метод спутниковых геодезических измерений (определений)	0.10	–
216	676431.54	2284101.76	Метод спутниковых геодезических измерений (определений)	0.10	–
217	676229.95	2284020.26	Метод спутниковых геодезических измерений (определений)	0.10	–
218	676055.92	2283951.43	Метод спутниковых геодезических измерений (определений)	0.10	–
219	675840.45	2283866.07	Метод спутниковых геодезических измерений (определений)	0.10	–
220	675645.70	2283788.28	Метод спутниковых геодезических измерений (определений)	0.10	–
221	675426.84	2283700.40	Метод спутниковых геодезических измерений (определений)	0.10	–
222	675313.23	2283596.50	Метод спутниковых геодезических измерений (определений)	0.10	–
223	675172.27	2283466.08	Метод спутниковых геодезических измерений (определений)	0.10	–
224	675041.98	2283340.58	Метод спутниковых геодезических измерений (определений)	0.10	–
225	674909.64	2283216.50	Метод спутниковых геодезических измерений (определений)	0.10	–
226	674775.69	2283093.25	Метод спутниковых геодезических измерений (определений)	0.10	–
227	674645.94	2282969.28	Метод спутниковых геодезических измерений (определений)	0.10	–
228	674643.17	2282966.58	Метод спутниковых геодезических измерений (определений)	0.10	–
43	674667.80	2282934.74	Метод спутниковых геодезических измерений (определений)	0.10	–

3. Сведения о характерных точках части (частей) границы объекта

Обозначение характерных точек части границы	Координаты, м		Метод определения координат характерной точки	Средняя квадратическая погрешность положения характерной точки (M_t), м	Описание обозначения точки на местности (при наличии)
	X	Y			
1	2	3	4	5	6
–	–	–	–	–	–

Схема расположения границ публичного сервитута объекта

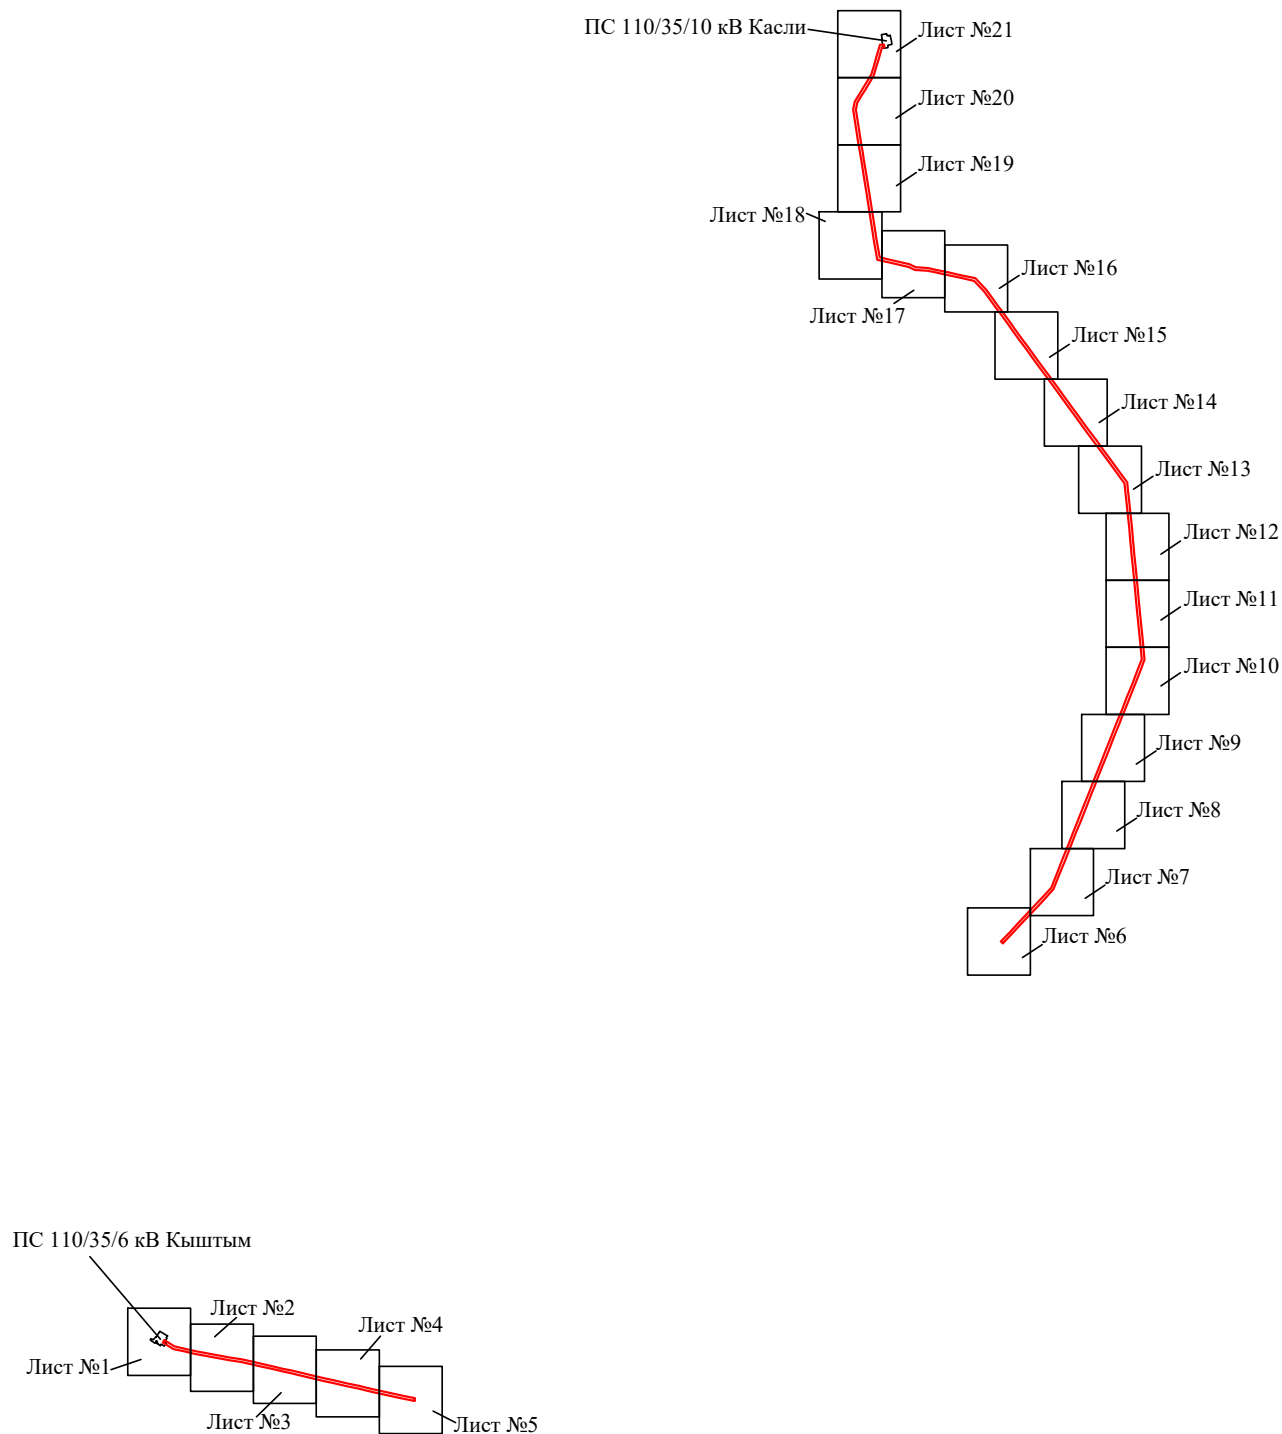


Масштаб 1:110000

Используемые условные знаки и обозначения:

- | | |
|--|---|
| №1 | - номер опоры |
| — | - граница публичного сервитута |
| — | - граница кадастрового деления |
| — | - граница населенного пункта, муниципального образования |
| — | - граница земельного участка, имеющегося в ЕГРН |
| — | - граница ОКС, имеющаяся в ЕГРН |
| — | - граница охранной зоны, имеющейся в ЕГРН |
| 74:07:0202118:34 | - кадастровый номер земельного участка, имеющегося в ЕГРН |
| 74:07:0202118 | - номер кадастрового квартала |
| 1 • | - обозначение характерных точек границ |

Схема расположения границ публичного сервитута объекта

Лист №1

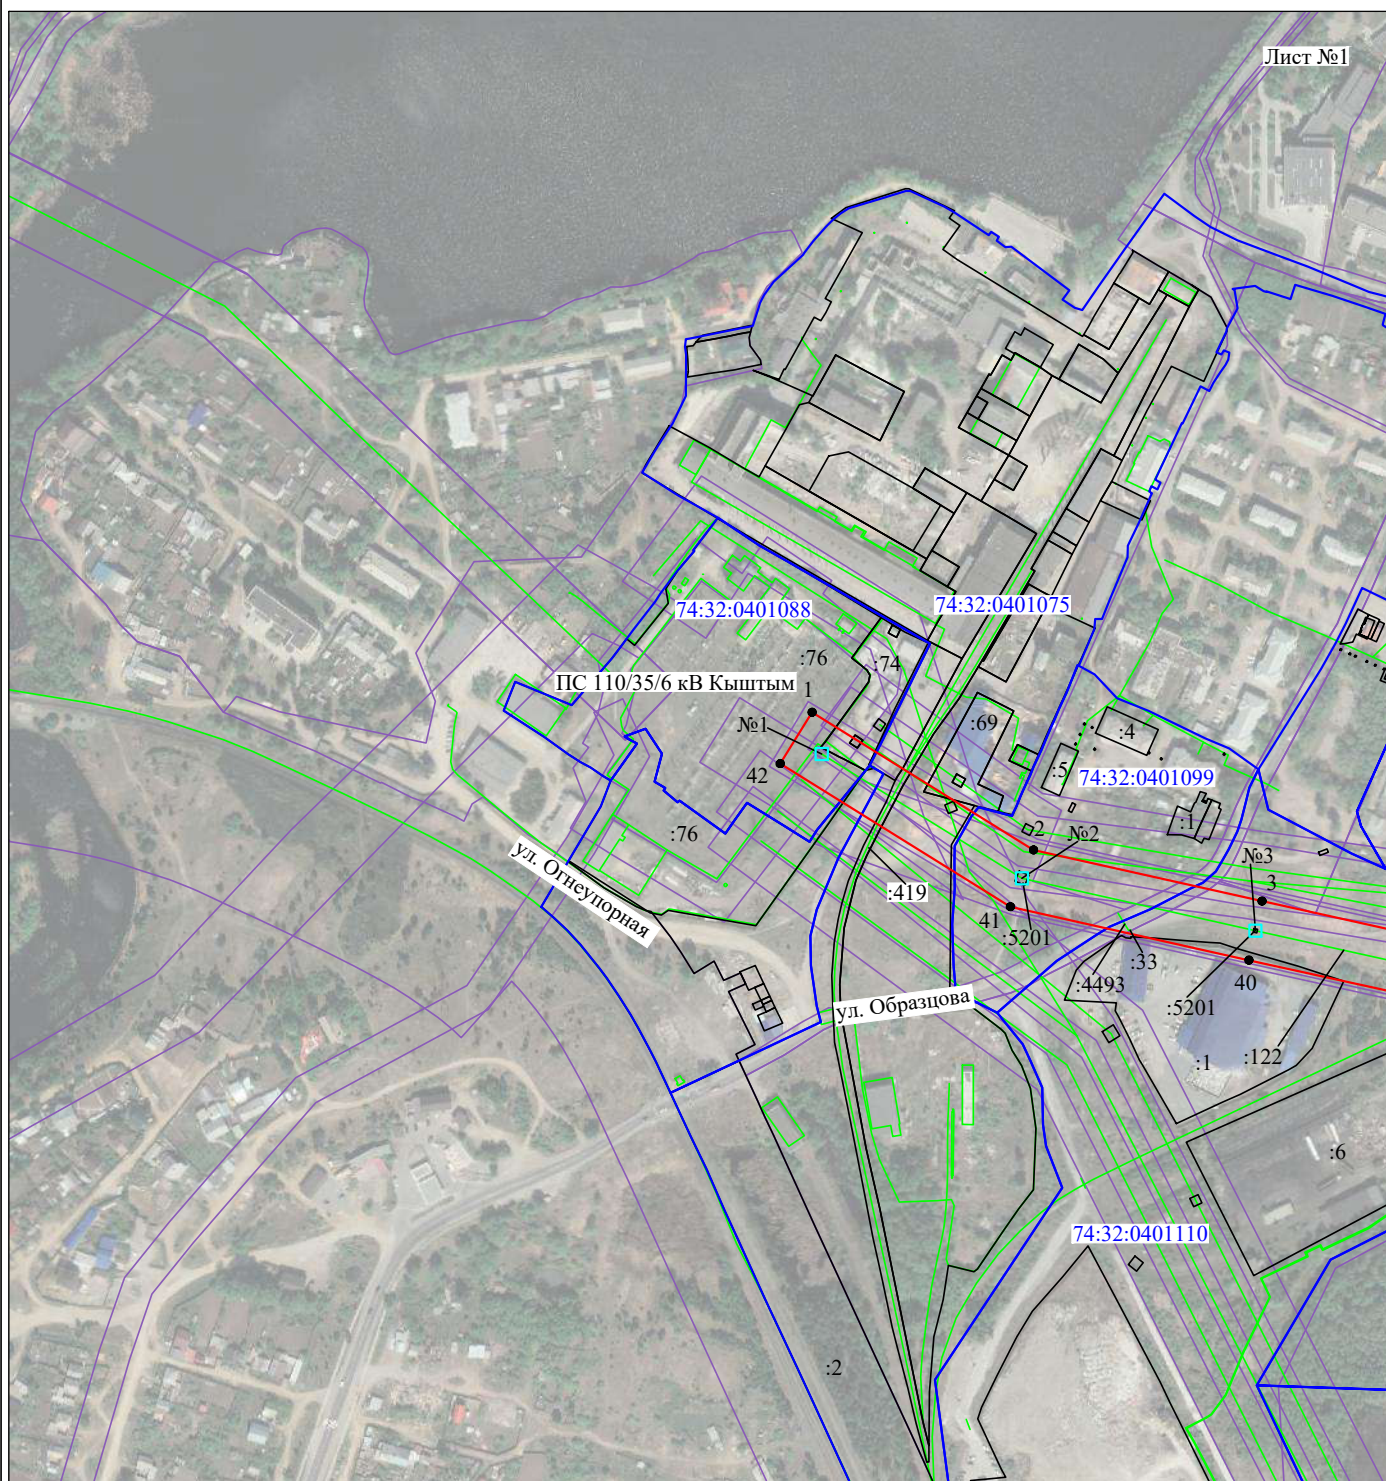

Масштаб 1:5000


Используемые условные знаки и обозначения:

№1

- номер опоры
- граница публичного сервитута
- граница кадастрового деления
- граница населенного пункта, муниципального образования
- граница земельного участка, имеющегося в ЕГРН
- граница ОКС, имеющаяся в ЕГРН
- граница охранной зоны, имеющейся в ЕГРН
- 74:07:0202118:34 - кадастровый номер земельного участка, имеющегося в ЕГРН
- 74:07:0202118 - номер кадастрового квартала
- 1 • - обозначение характерных точек границ

Схема расположения границ публичного сервитута объекта

Лист №2

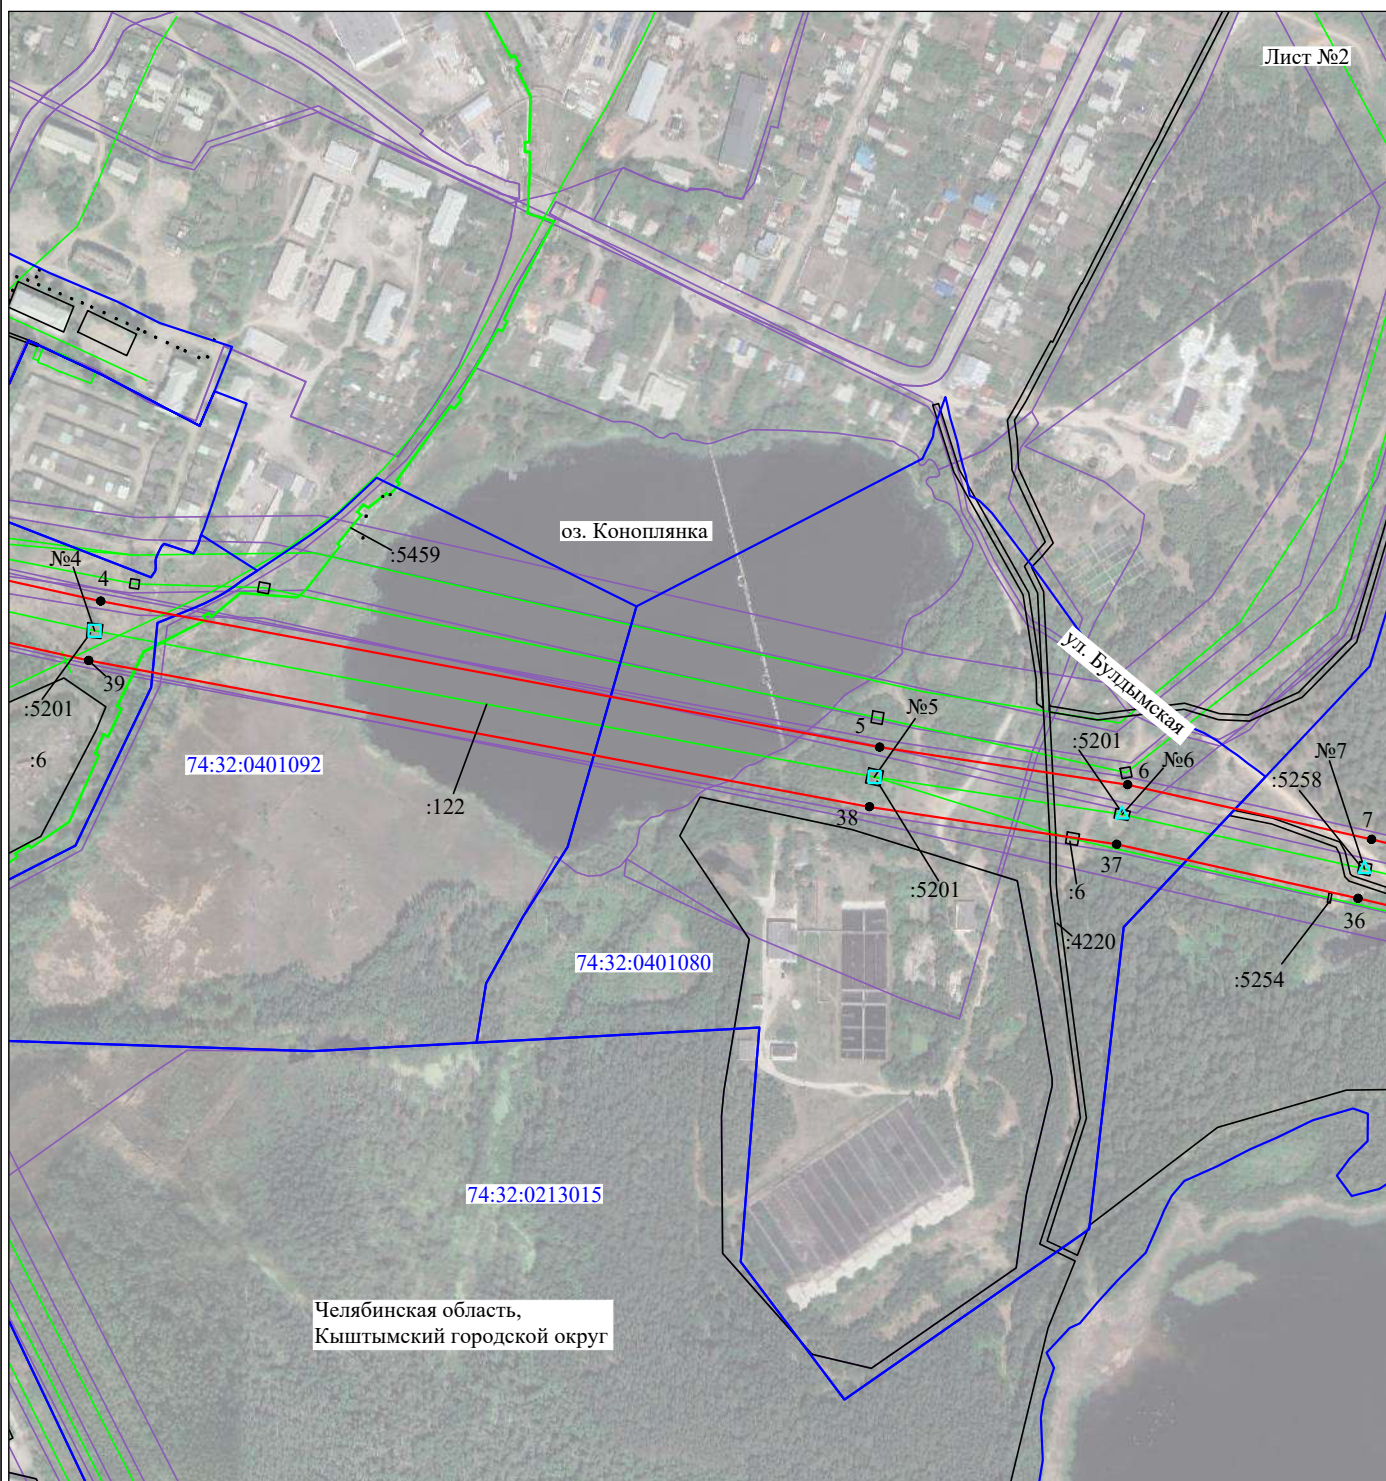

Масштаб 1:5000

Используемые условные знаки и обозначения:

№1

- номер опоры
- граница публичного сервитута
- граница кадастрового деления
- граница населенного пункта, муниципального образования
- граница земельного участка, имеющегося в ЕГРН
- граница ОКС, имеющаяся в ЕГРН
- граница охранной зоны, имеющейся в ЕГРН
- кадастровый номер земельного участка, имеющегося в ЕГРН
- номер кадастрового квартала
- обозначение характерных точек границ

74:07:0202118:34


△ :34

74:07:0202118

1 •

Схема расположения границ публичного сервитута объекта

Лист №3

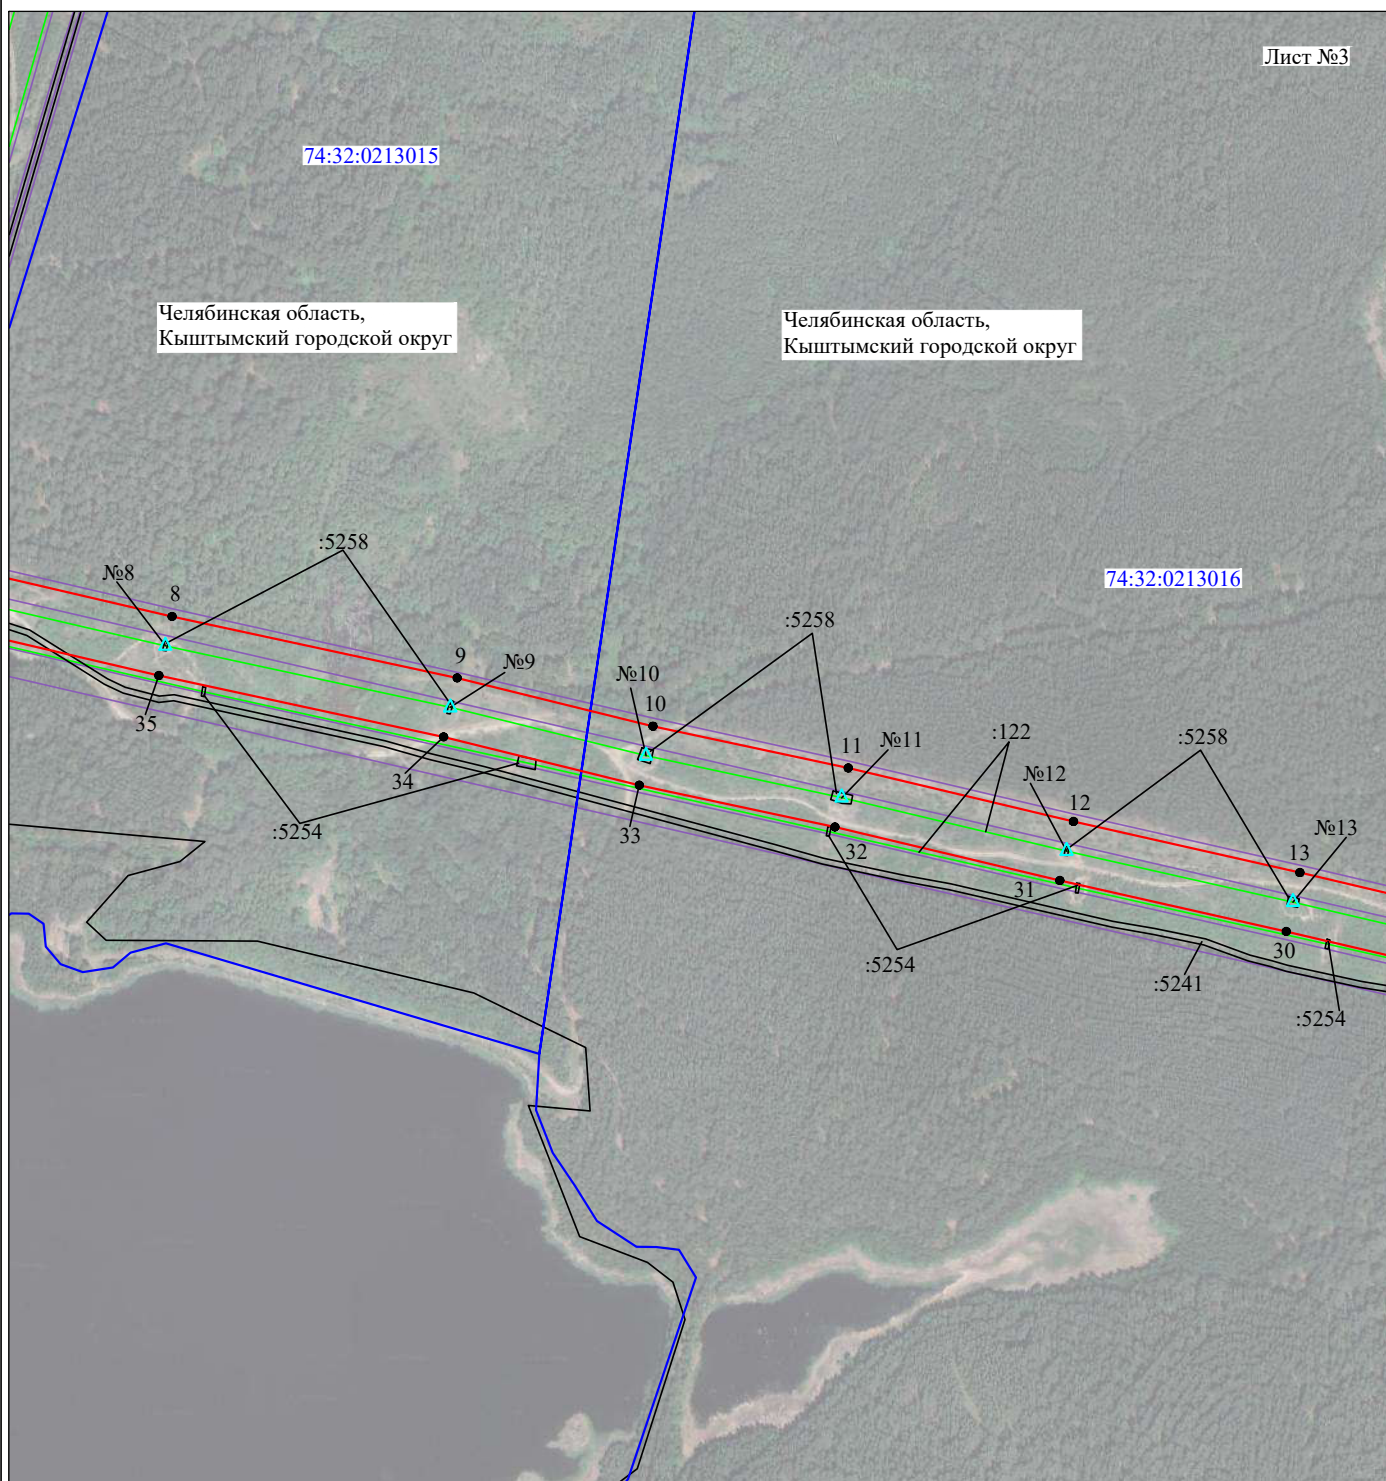


Масштаб 1:5000

Используемые условные знаки и обозначения:

- | | |
|---|---|
| №1 | - номер опоры |
| — | - граница публичного сервитута |
| — | - граница кадастрового деления |
| — | - граница населенного пункта, муниципального образования |
| — | - граница земельного участка, имеющегося в ЕГРН |
| — | - граница ОКС, имеющаяся в ЕГРН |
| — | - граница охранной зоны, имеющейся в ЕГРН |
| 74:07:0202118:34 | - кадастровый номер земельного участка, имеющегося в ЕГРН |
| △ :34 | |
| 74:07:0202118 | - номер кадастрового квартала |
| 1 • | - обозначение характерных точек границ |

Схема расположения границ публичного сервитута объекта

Лист №4

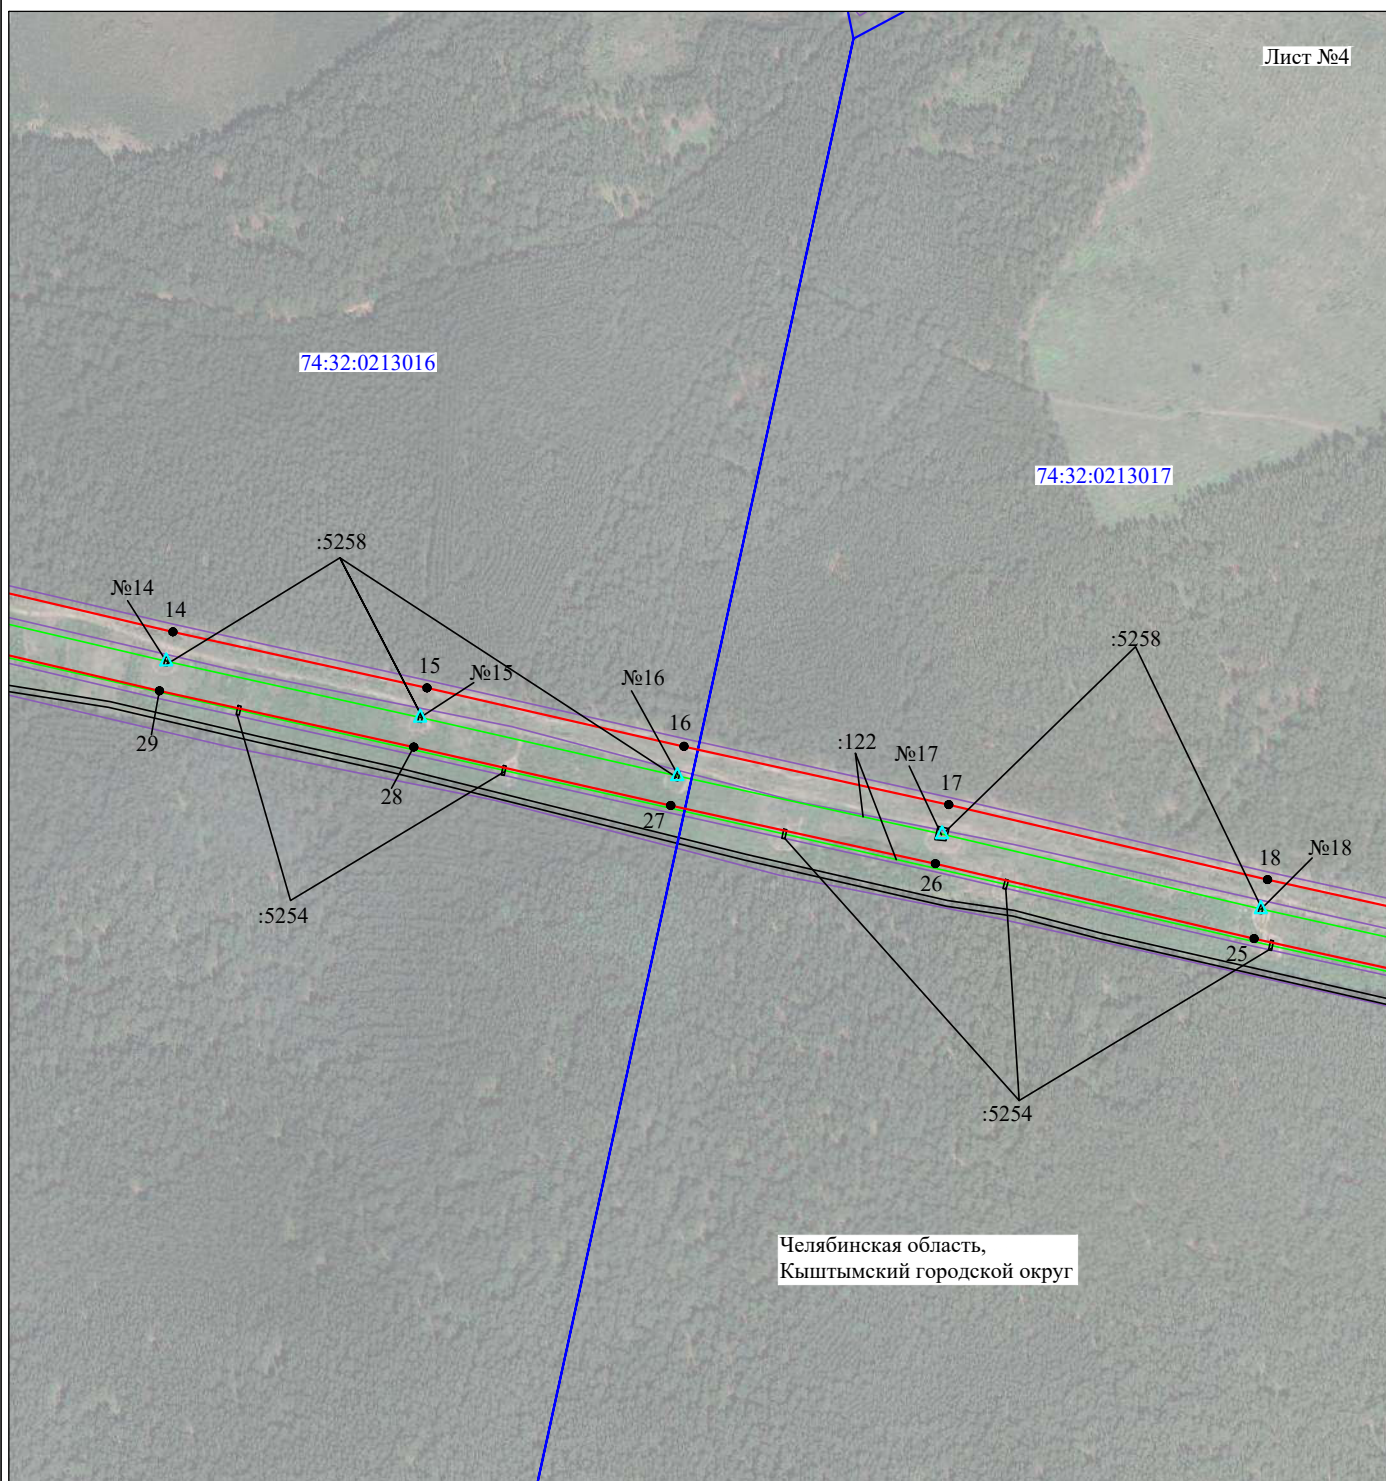


Масштаб 1:5000

Используемые условные знаки и обозначения:

- | | |
|---|---|
| №1 | - номер опоры |
| — | - граница публичного сервитута |
| — | - граница кадастрового деления |
| — | - граница населенного пункта, муниципального образования |
| — | - граница земельного участка, имеющегося в ЕГРН |
| — | - граница ОКС, имеющаяся в ЕГРН |
| — | - граница охранной зоны, имеющейся в ЕГРН |
| 74:07:0202118:34 | - кадастровый номер земельного участка, имеющегося в ЕГРН |
| △ :34 | |
| 74:07:0202118 | - номер кадастрового квартала |
| 1 • | - обозначение характерных точек границ |

Схема расположения границ публичного сервитута объекта

Лист №5

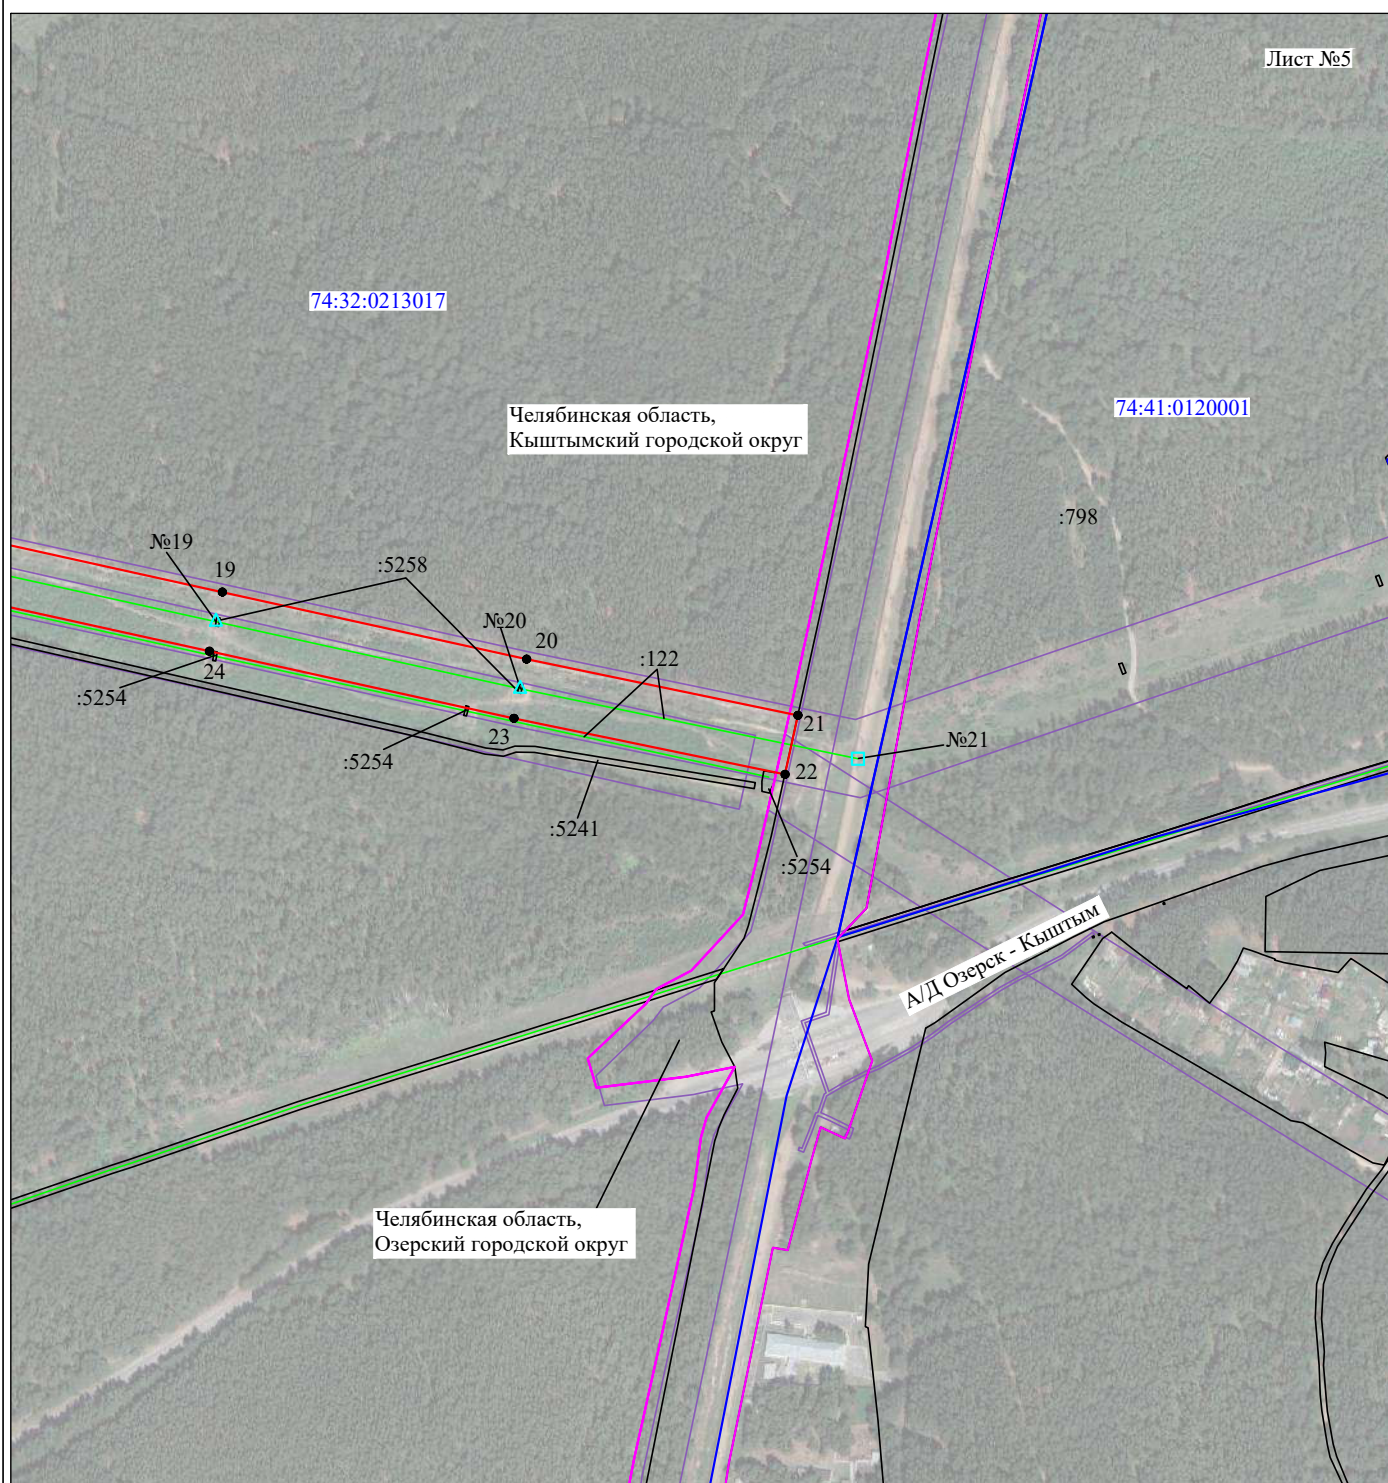

Масштаб 1:5000

Используемые условные знаки и обозначения:

№1

- номер опоры

- граница публичного сервитута

- граница кадастрового деления

- граница населенного пункта, муниципального образования

- граница земельного участка, имеющегося в ЕГРН

- граница ОКС, имеющаяся в ЕГРН

- граница охранной зоны, имеющейся в ЕГРН

74:07:0202118:34 - кадастровый номер земельного участка, имеющегося в ЕГРН


△ :34

74:07:0202118 - номер кадастрового квартала

1 ● - обозначение характерных точек границ

1

Схема расположения границ публичного сервитута объекта

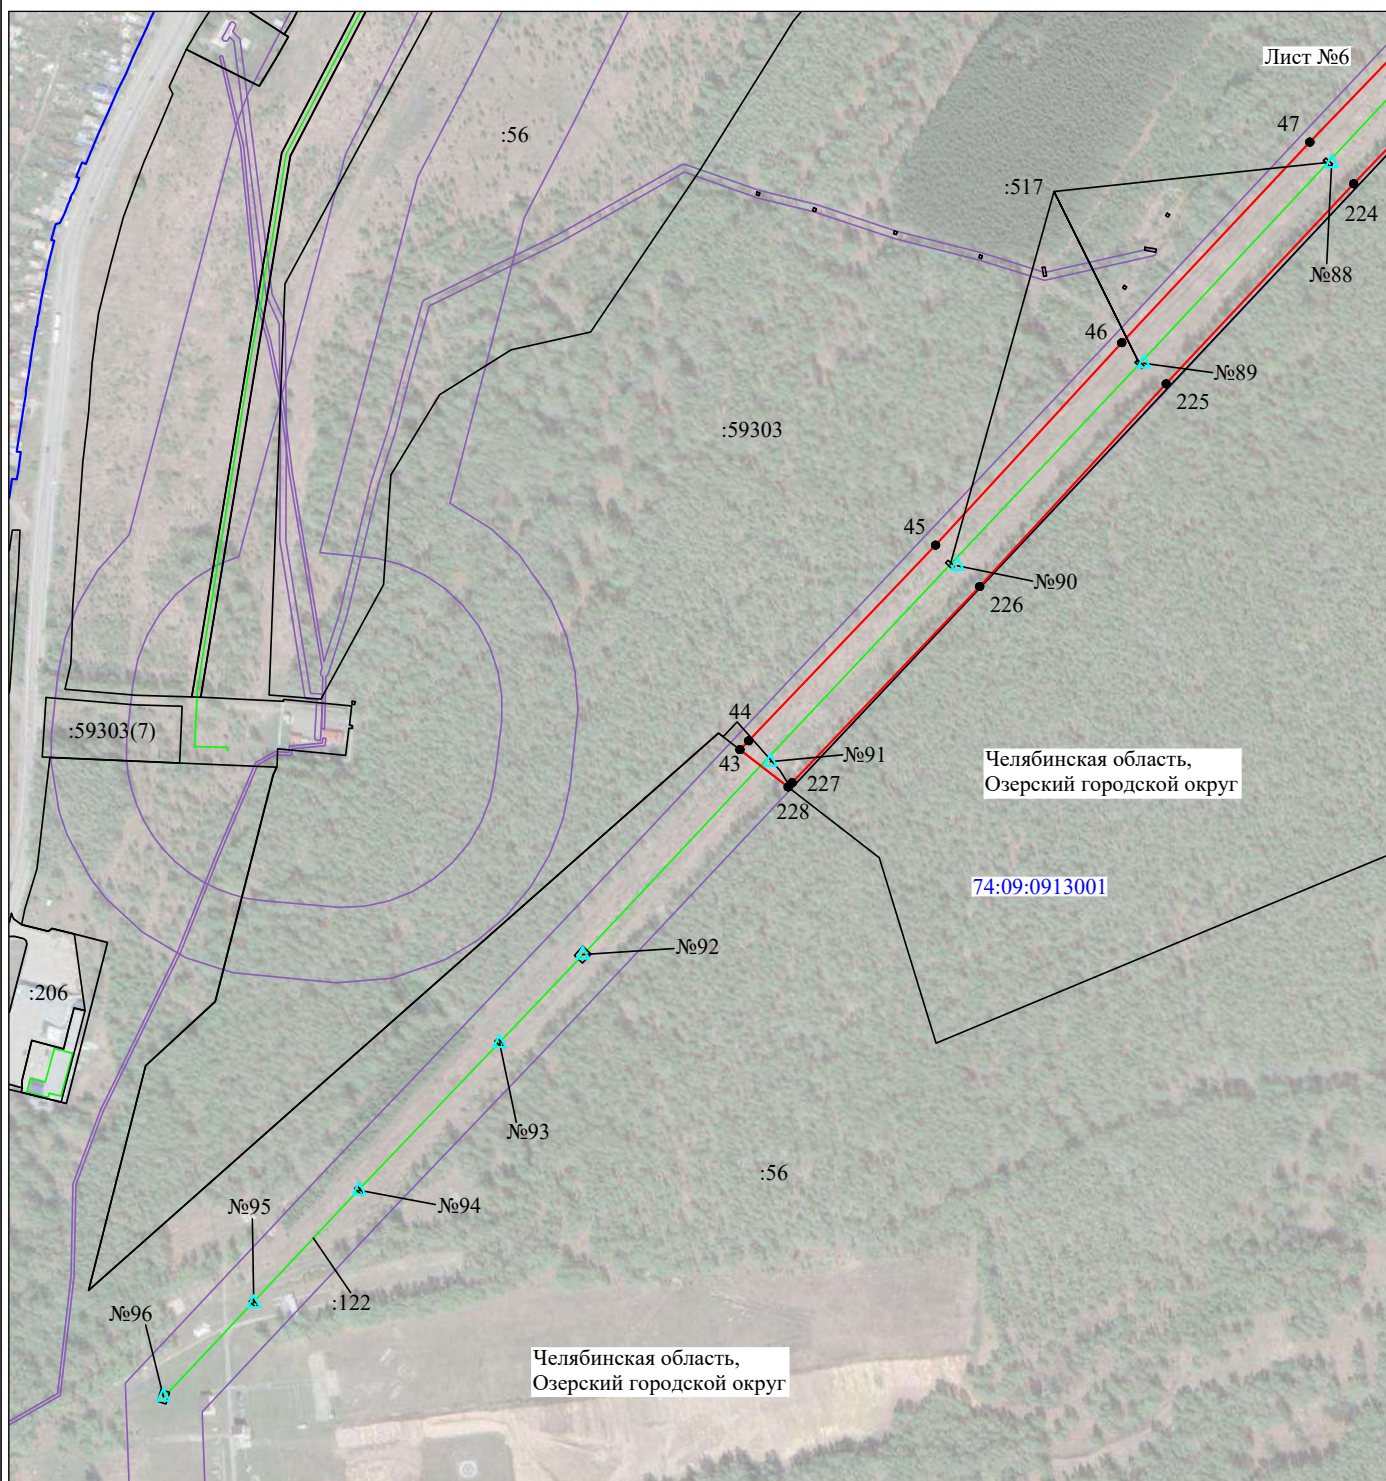

Масштаб 1:5000


Используемые условные знаки и обозначения:

- | | |
|--|---|
| №1 | - номер опоры |
| — | - граница публичного сервитута |
| — | - граница кадастрового деления |
| — | - граница населенного пункта, муниципального образования |
| — | - граница земельного участка, имеющегося в ЕГРН |
| — | - граница ОКС, имеющаяся в ЕГРН |
| — | - граница охранной зоны, имеющейся в ЕГРН |
| 74:07:0202118:34 | - кадастровый номер земельного участка, имеющегося в ЕГРН |
| △ :34 | |
| 74:07:0202118 | - номер кадастрового квартала |
| 1 • | - обозначение характерных точек границ |

Схема расположения границ публичного сервитута объекта

Лист №7

Челябинская область,
Озерский городской округ

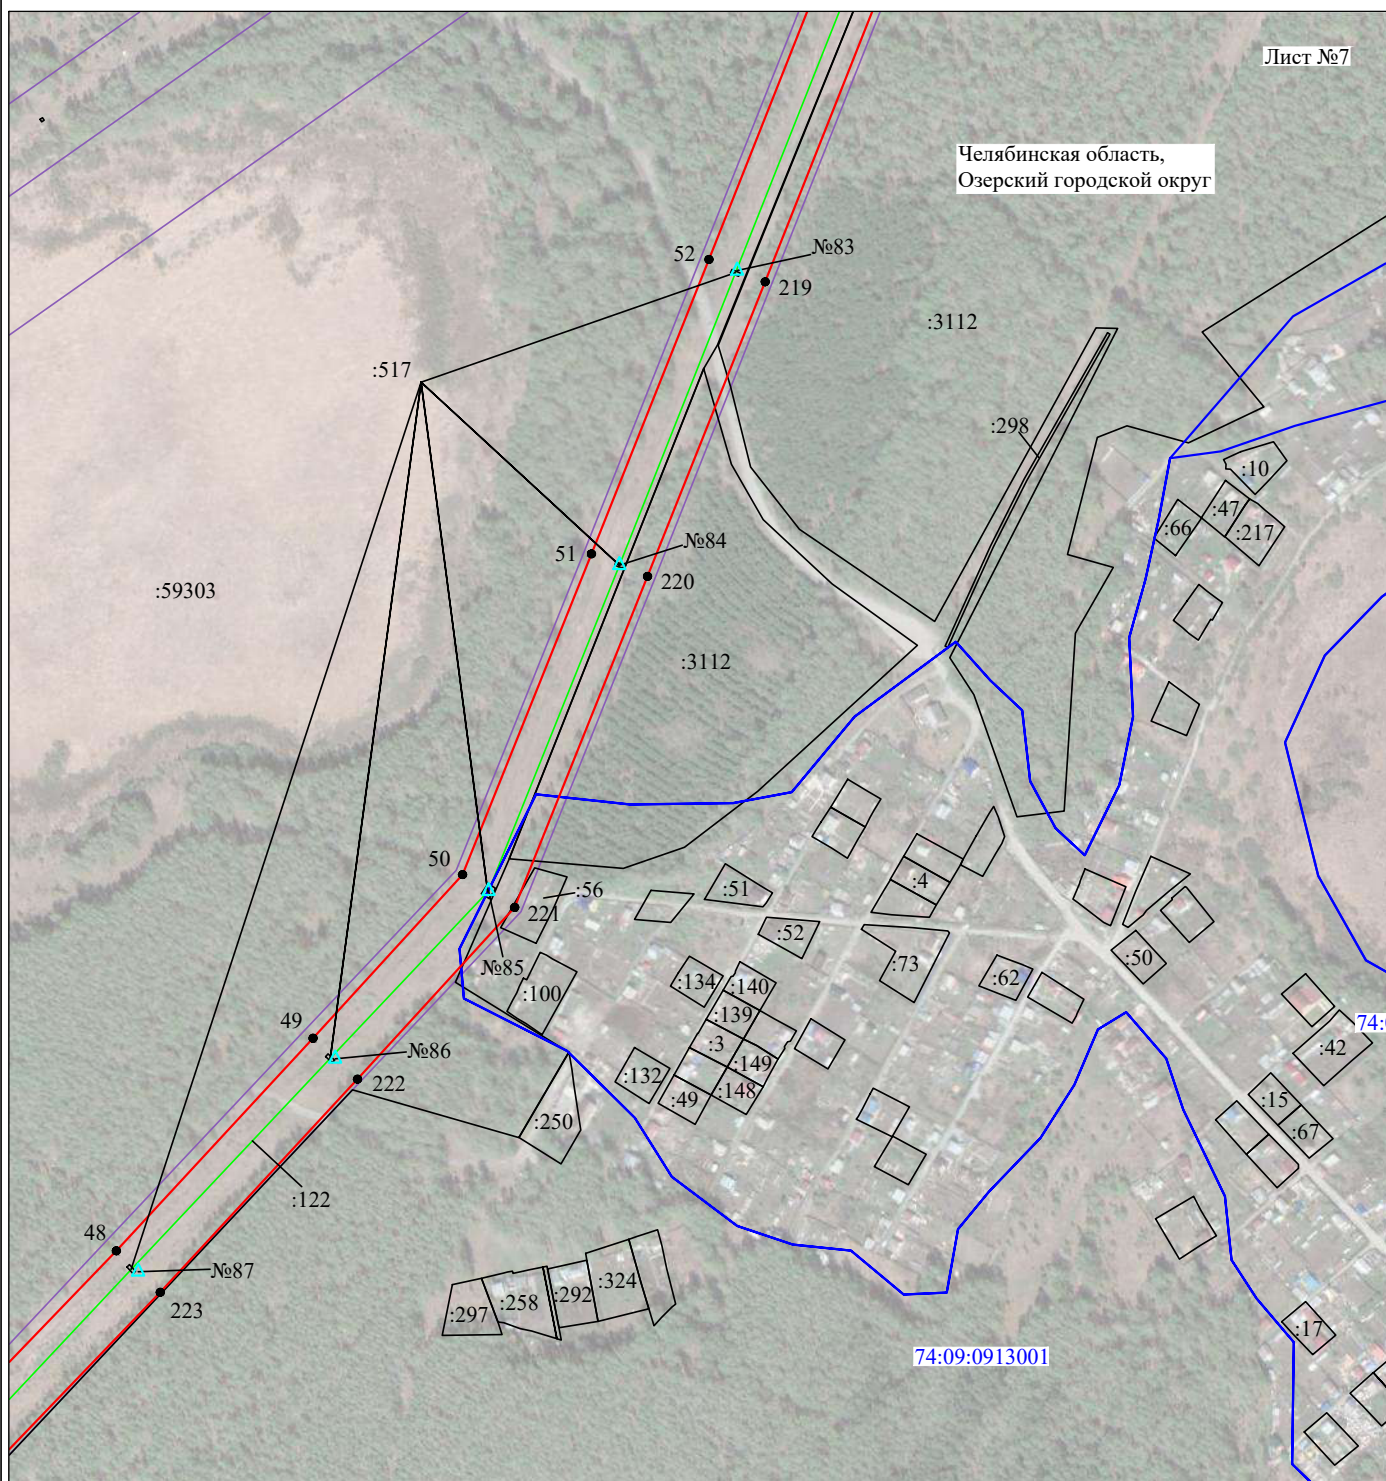


Масштаб 1:5000

Используемые условные знаки и обозначения:

№1

- номер опоры
- граница публичного сервитута
- граница кадастрового деления
- граница населенного пункта, муниципального образования
- граница земельного участка, имеющегося в ЕГРН
- граница ОКС, имеющаяся в ЕГРН
- граница охранной зоны, имеющейся в ЕГРН
- 74:07:0202118:34 - кадастровый номер земельного участка, имеющегося в ЕГРН
- 74:07:0202118 - номер кадастрового квартала
- 1 • - обозначение характерных точек границ

Схема расположения границ публичного сервитута объекта

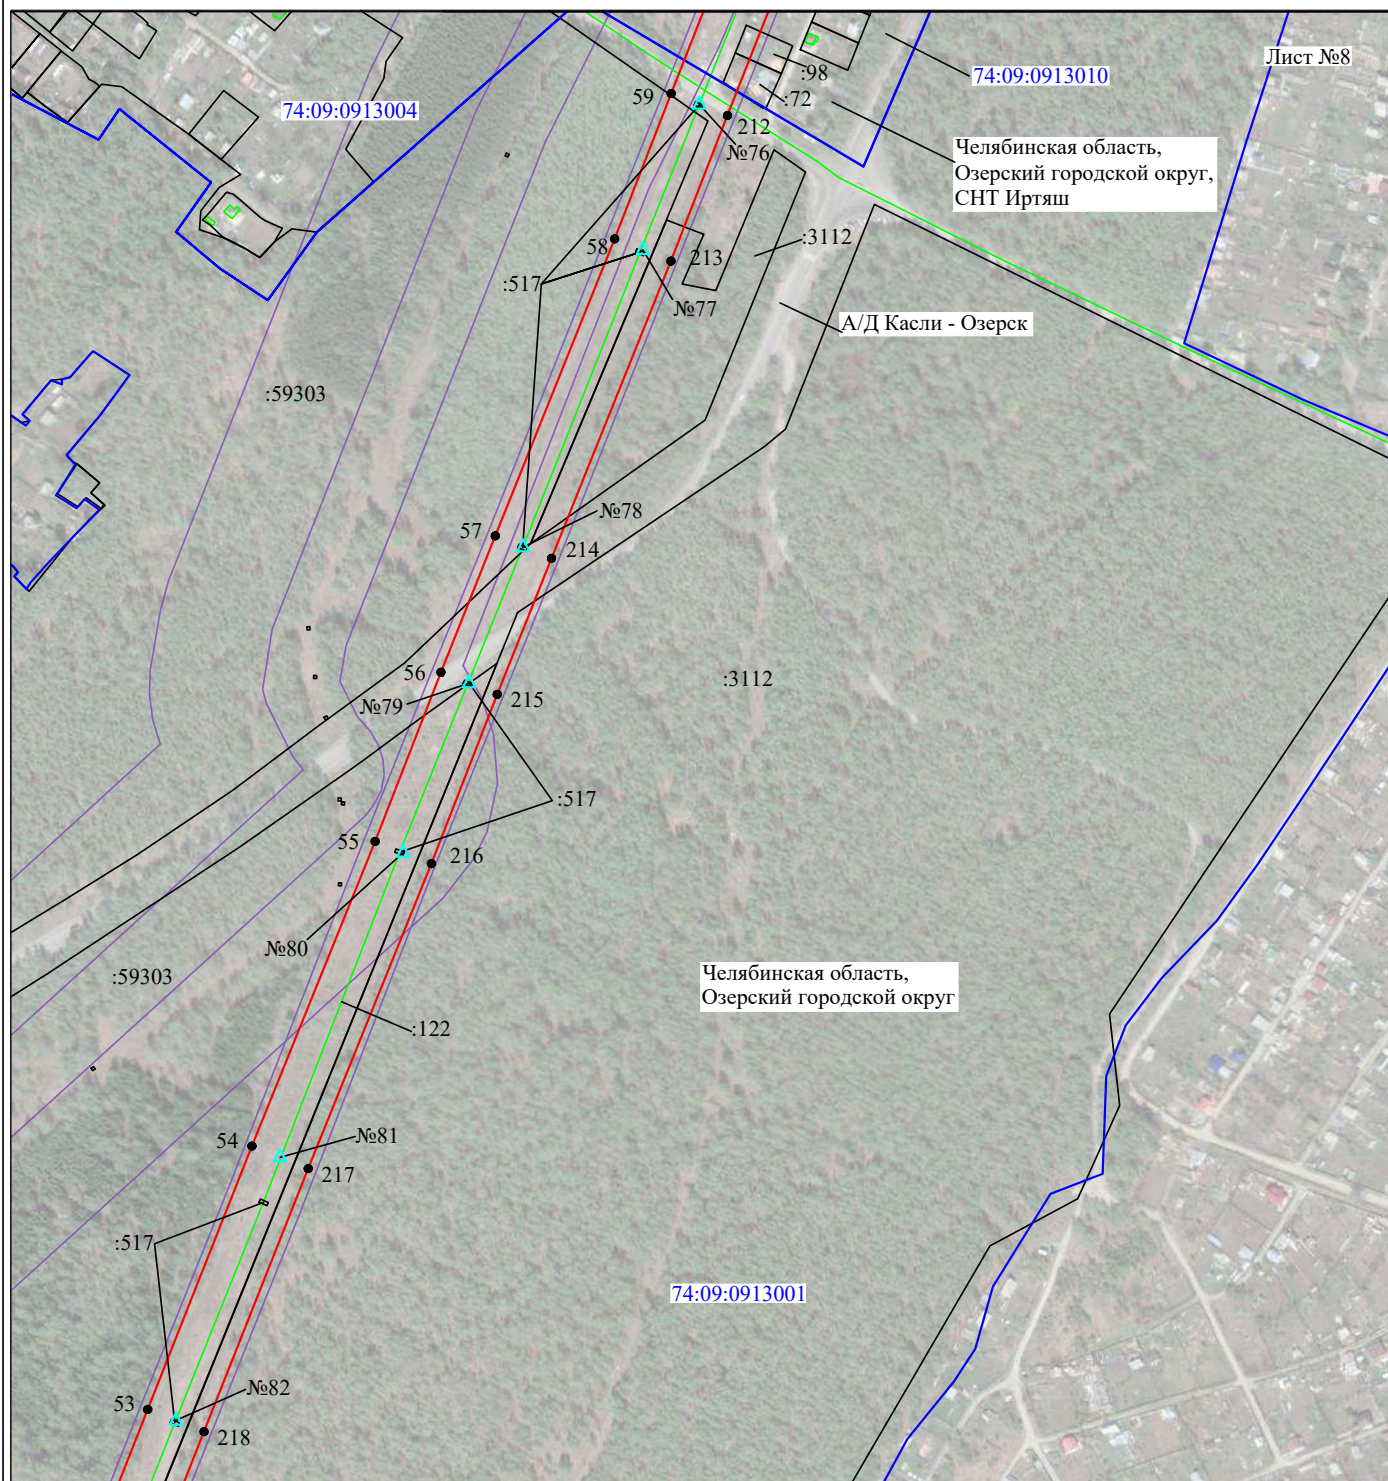


Масштаб 1:5000

Используемые условные знаки и обозначения:

- | | |
|---|---|
| №1 | - номер опоры |
| — | - граница публичного сервитута |
| — | - граница кадастрового деления |
| — | - граница населенного пункта, муниципального образования |
| — | - граница земельного участка, имеющегося в ЕГРН |
| — | - граница ОКС, имеющаяся в ЕГРН |
| — | - граница охранной зоны, имеющейся в ЕГРН |
| 74:07:0202118:34 | - кадастровый номер земельного участка, имеющегося в ЕГРН |
| △ :34 | |
| 74:07:0202118 | - номер кадастрового квартала |
| 1 • | - обозначение характерных точек границ |

Схема расположения границ публичного сервитута объекта

Лист №9

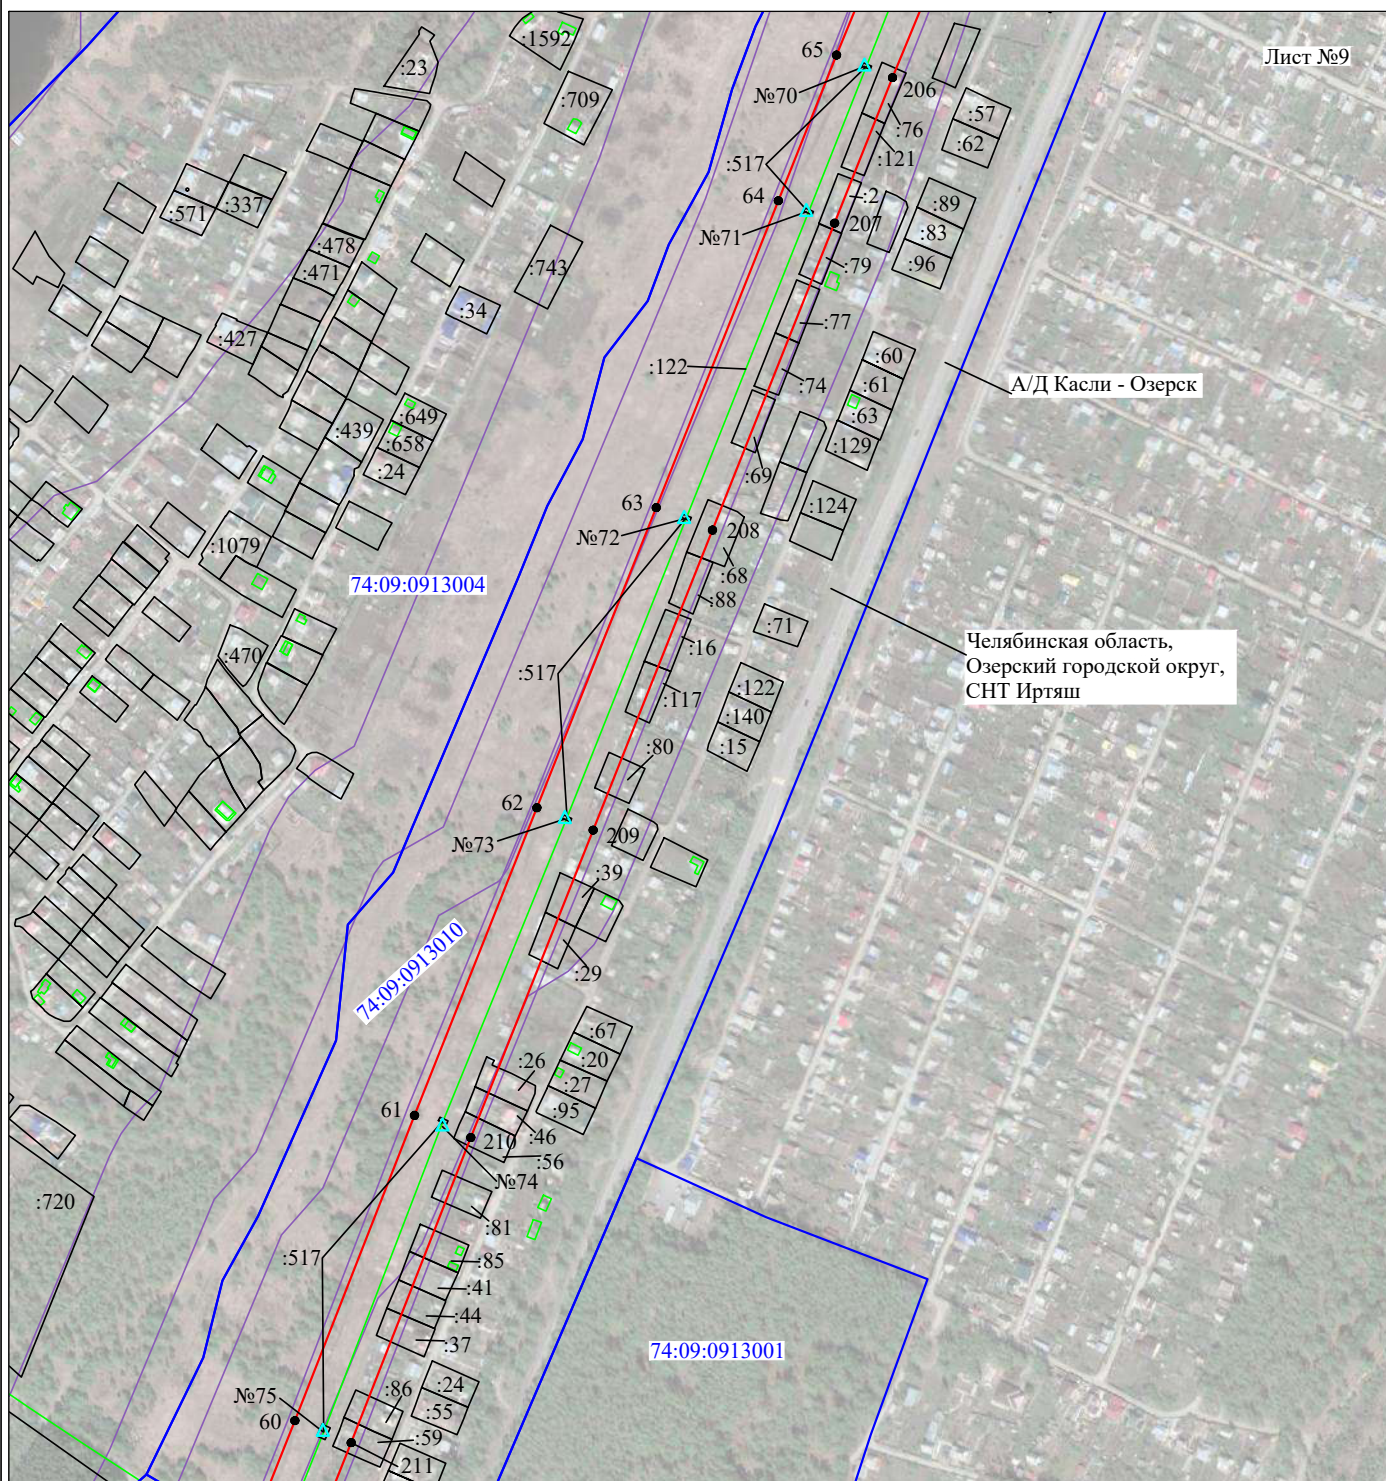


Масштаб 1:5000

Используемые условные знаки и обозначения:

№1

- номер опоры
- граница публичного сервитута
- граница кадастрового деления
- граница населенного пункта, муниципального образования
- граница земельного участка, имеющегося в ЕГРН
- граница ОКС, имеющаяся в ЕГРН
- граница охранной зоны, имеющейся в ЕГРН
- 74:07:0202118:34 - кадастровый номер земельного участка, имеющегося в ЕГРН
- 74:07:0202118 - номер кадастрового квартала
- 1 • - обозначение характерных точек границ

Схема расположения границ публичного сервитута объекта

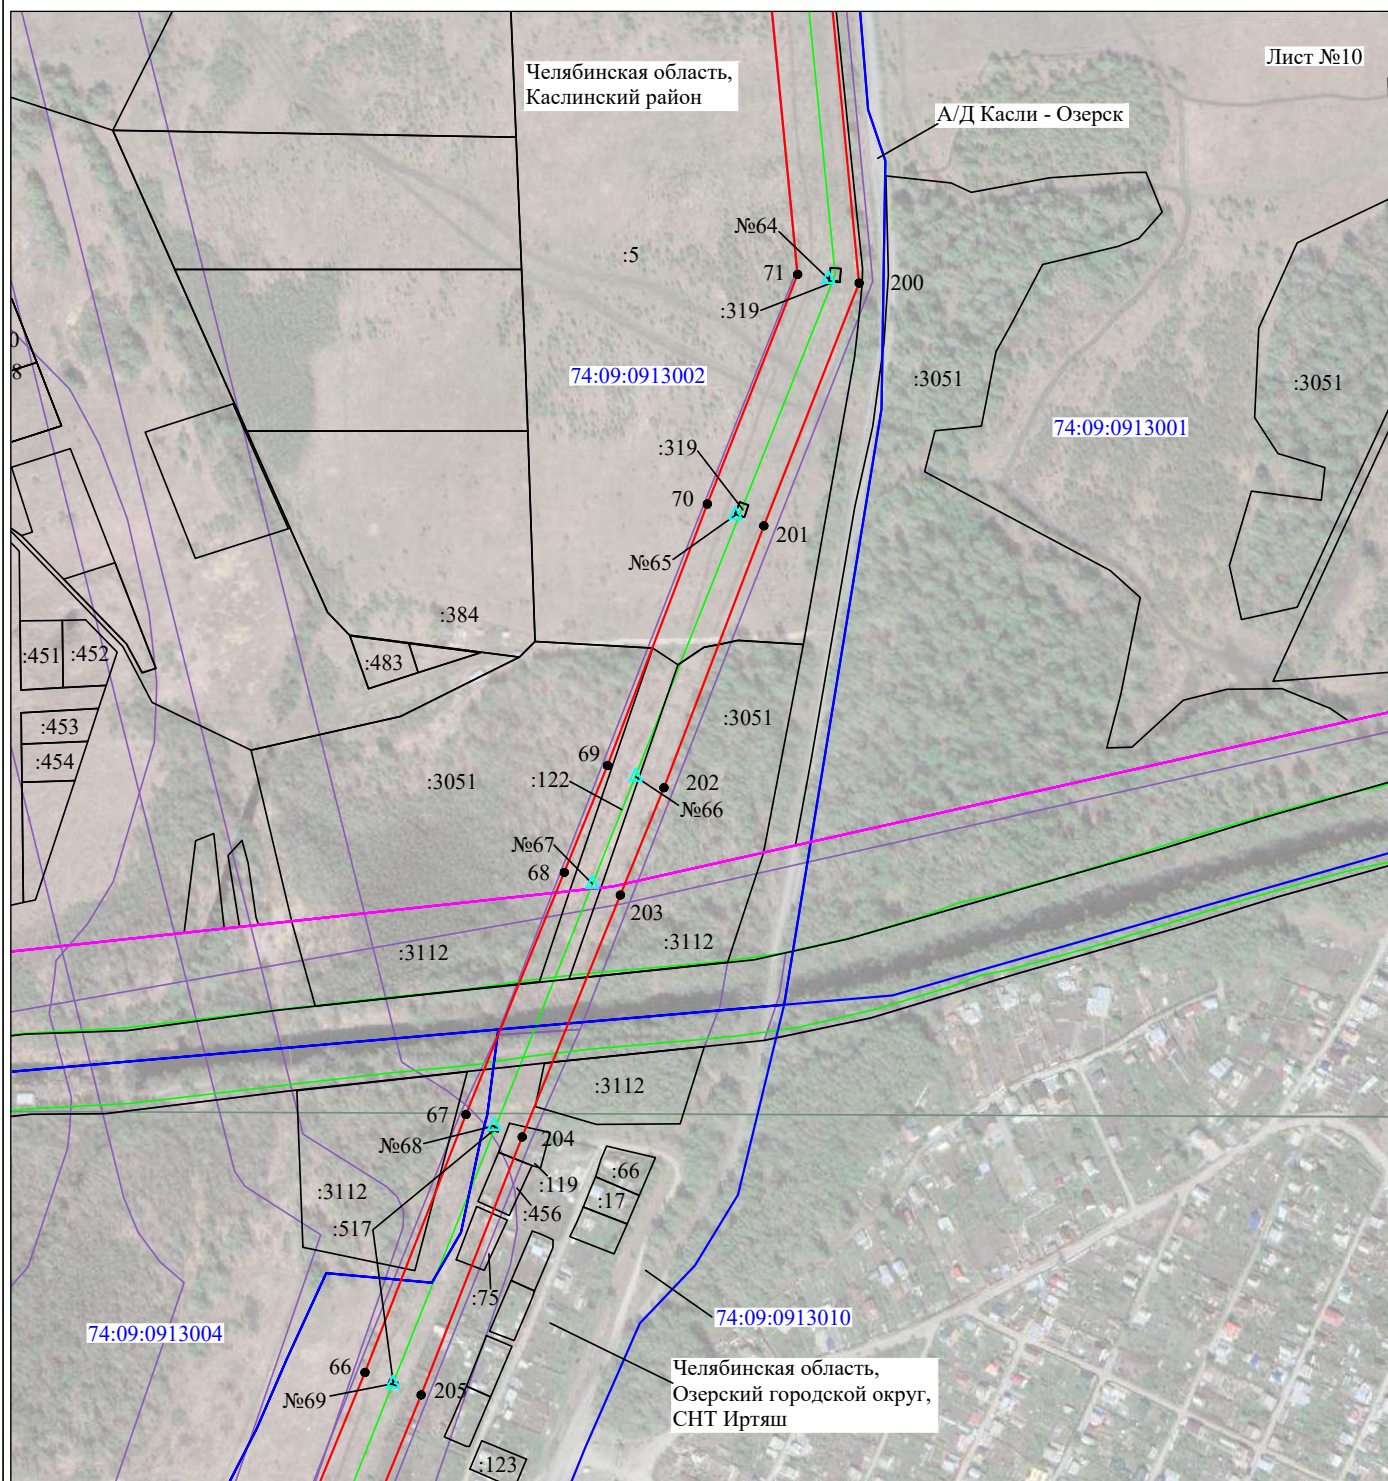


Масштаб 1:5000

Используемые условные знаки и обозначения:

- | | |
|---|---|
| №1 | - номер опоры |
| — | - граница публичного сервитута |
| — | - граница кадастрового деления |
| — | - граница населенного пункта, муниципального образования |
| — | - граница земельного участка, имеющегося в ЕГРН |
| — | - граница ОКС, имеющаяся в ЕГРН |
| — | - граница охранной зоны, имеющейся в ЕГРН |
| 74:07:0202118:34 | - кадастровый номер земельного участка, имеющегося в ЕГРН |
| △ :34 | |
| 74:07:0202118 | - номер кадастрового квартала |
| 1 • | - обозначение характерных точек границ |

Схема расположения границ публичного сервитута объекта

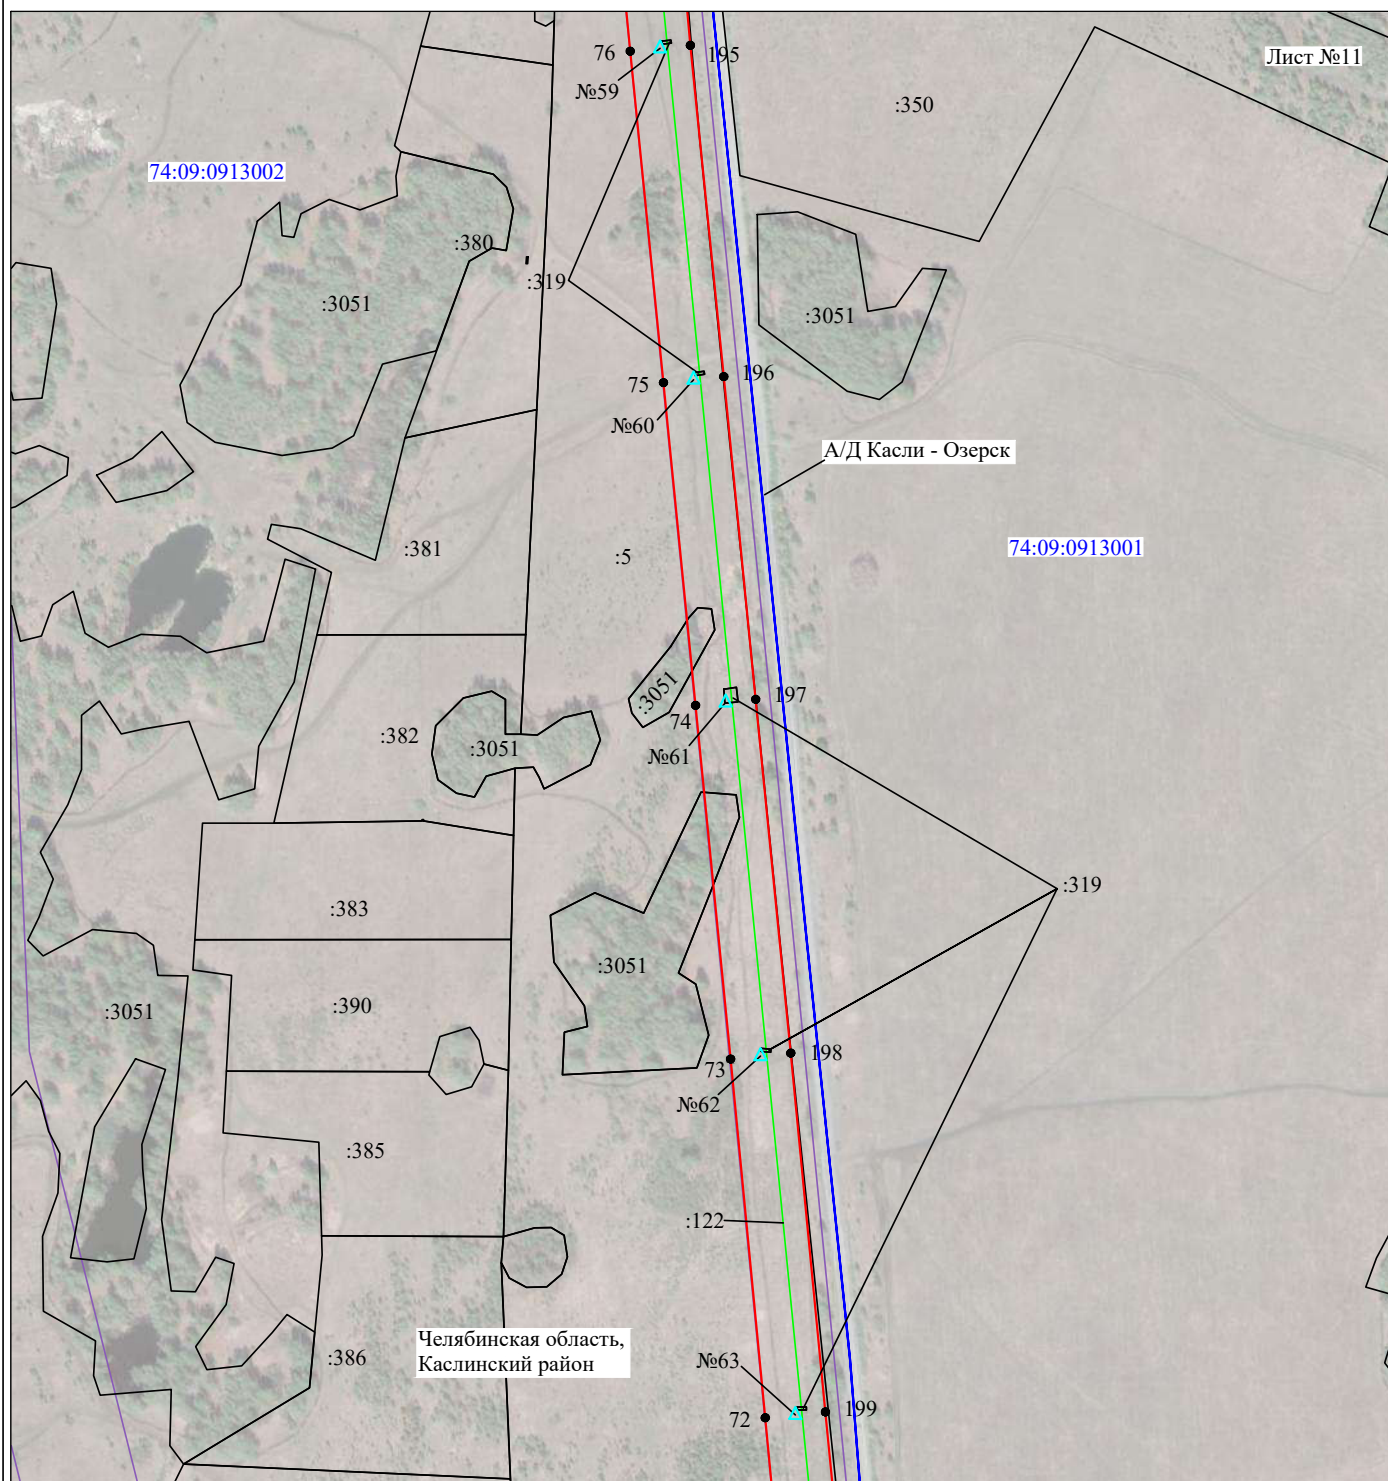

Масштаб 1:5000

Используемые условные знаки и обозначения:

№1

- номер опоры

— - граница публичного сервитута

— - граница кадастрового деления

— - граница населенного пункта, муниципального образования

— - граница земельного участка, имеющегося в ЕГРН

— - граница ОКС, имеющаяся в ЕГРН

— - граница охранной зоны, имеющейся в ЕГРН


74:07:0202118:34 - кадастровый номер земельного участка, имеющегося в ЕГРН

△ :34

74:07:0202118 - номер кадастрового квартала

1 • - обозначение характерных точек границ

Схема расположения границ публичного сервитута объекта

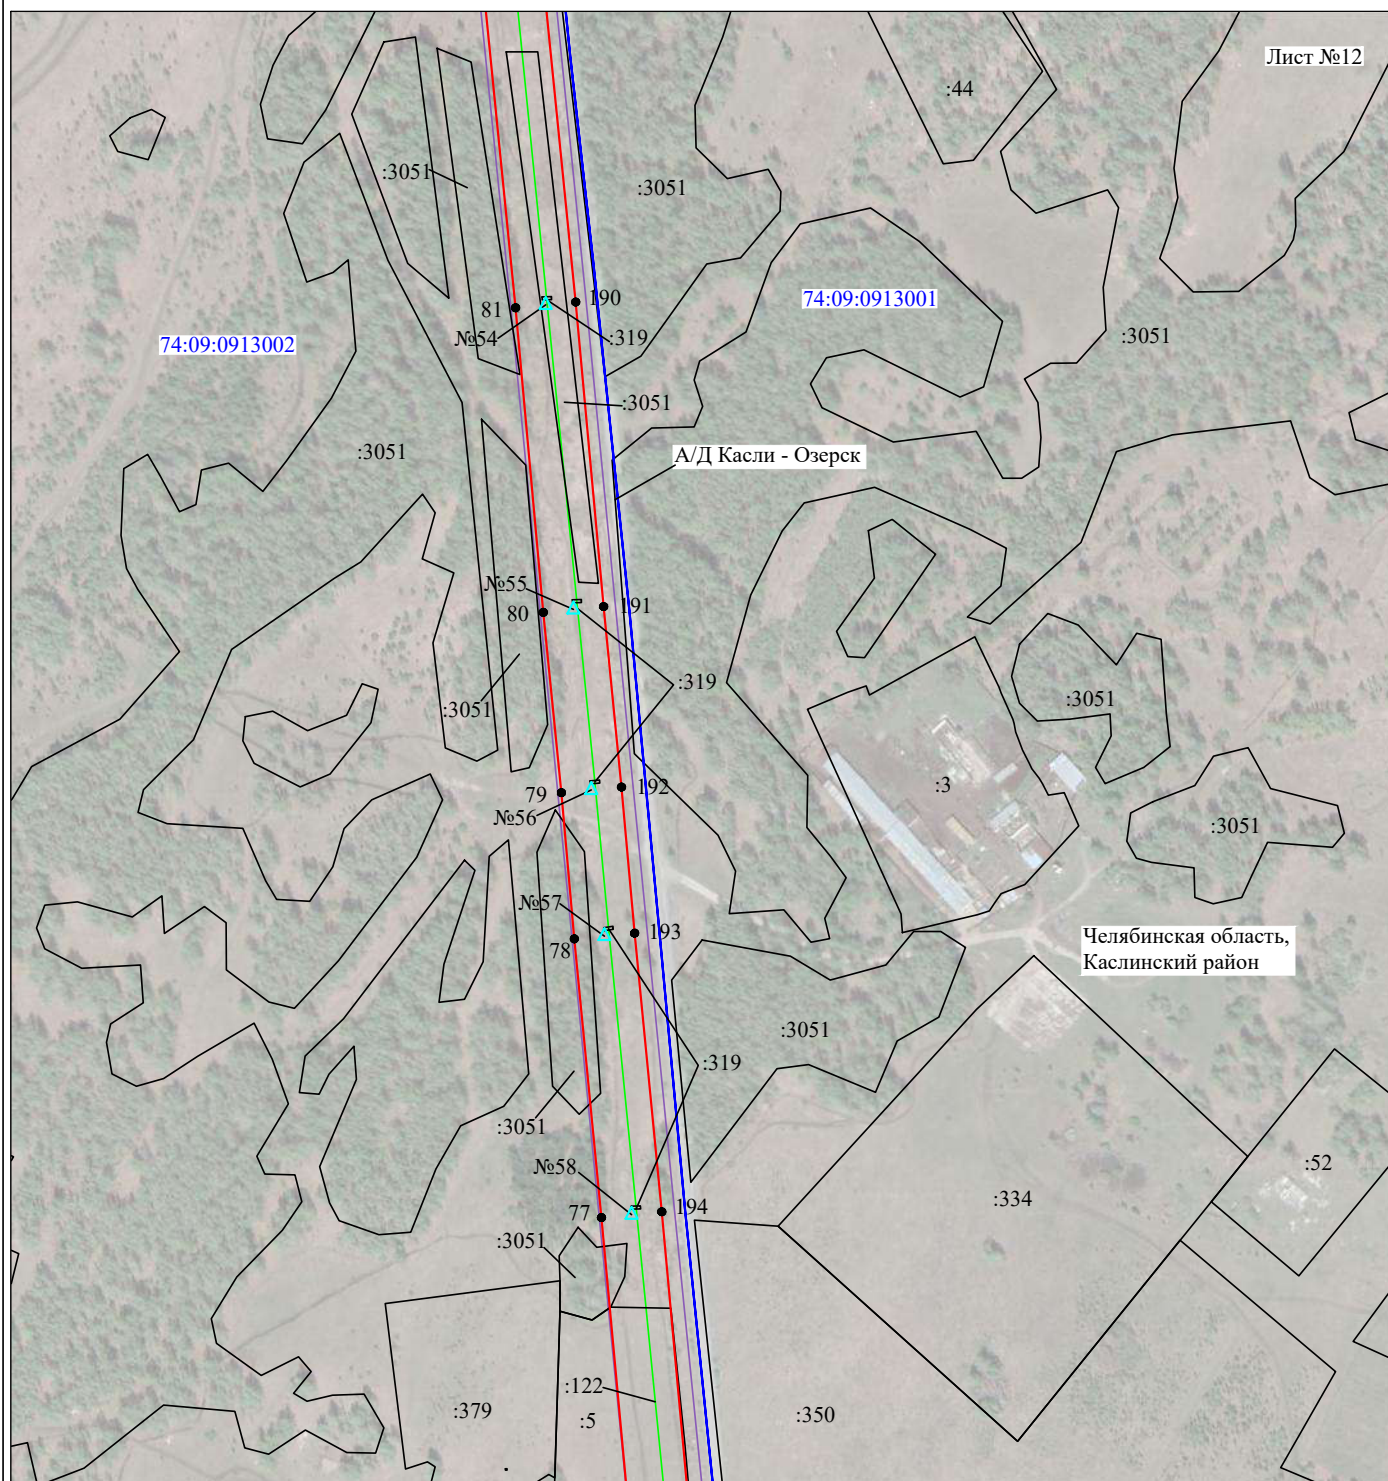


Масштаб 1:5000

Используемые условные знаки и обозначения:

№1

- номер опоры
- граница публичного сервитута
- граница кадастрового деления
- граница населенного пункта, муниципального образования
- граница земельного участка, имеющегося в ЕГРН
- граница ОКС, имеющаяся в ЕГРН
- граница охранной зоны, имеющейся в ЕГРН
- 74:07:0202118:34 - кадастровый номер земельного участка, имеющегося в ЕГРН
- 74:07:0202118 - номер кадастрового квартала
- 1 • - обозначение характерных точек границ

Схема расположения границ публичного сервитута объекта

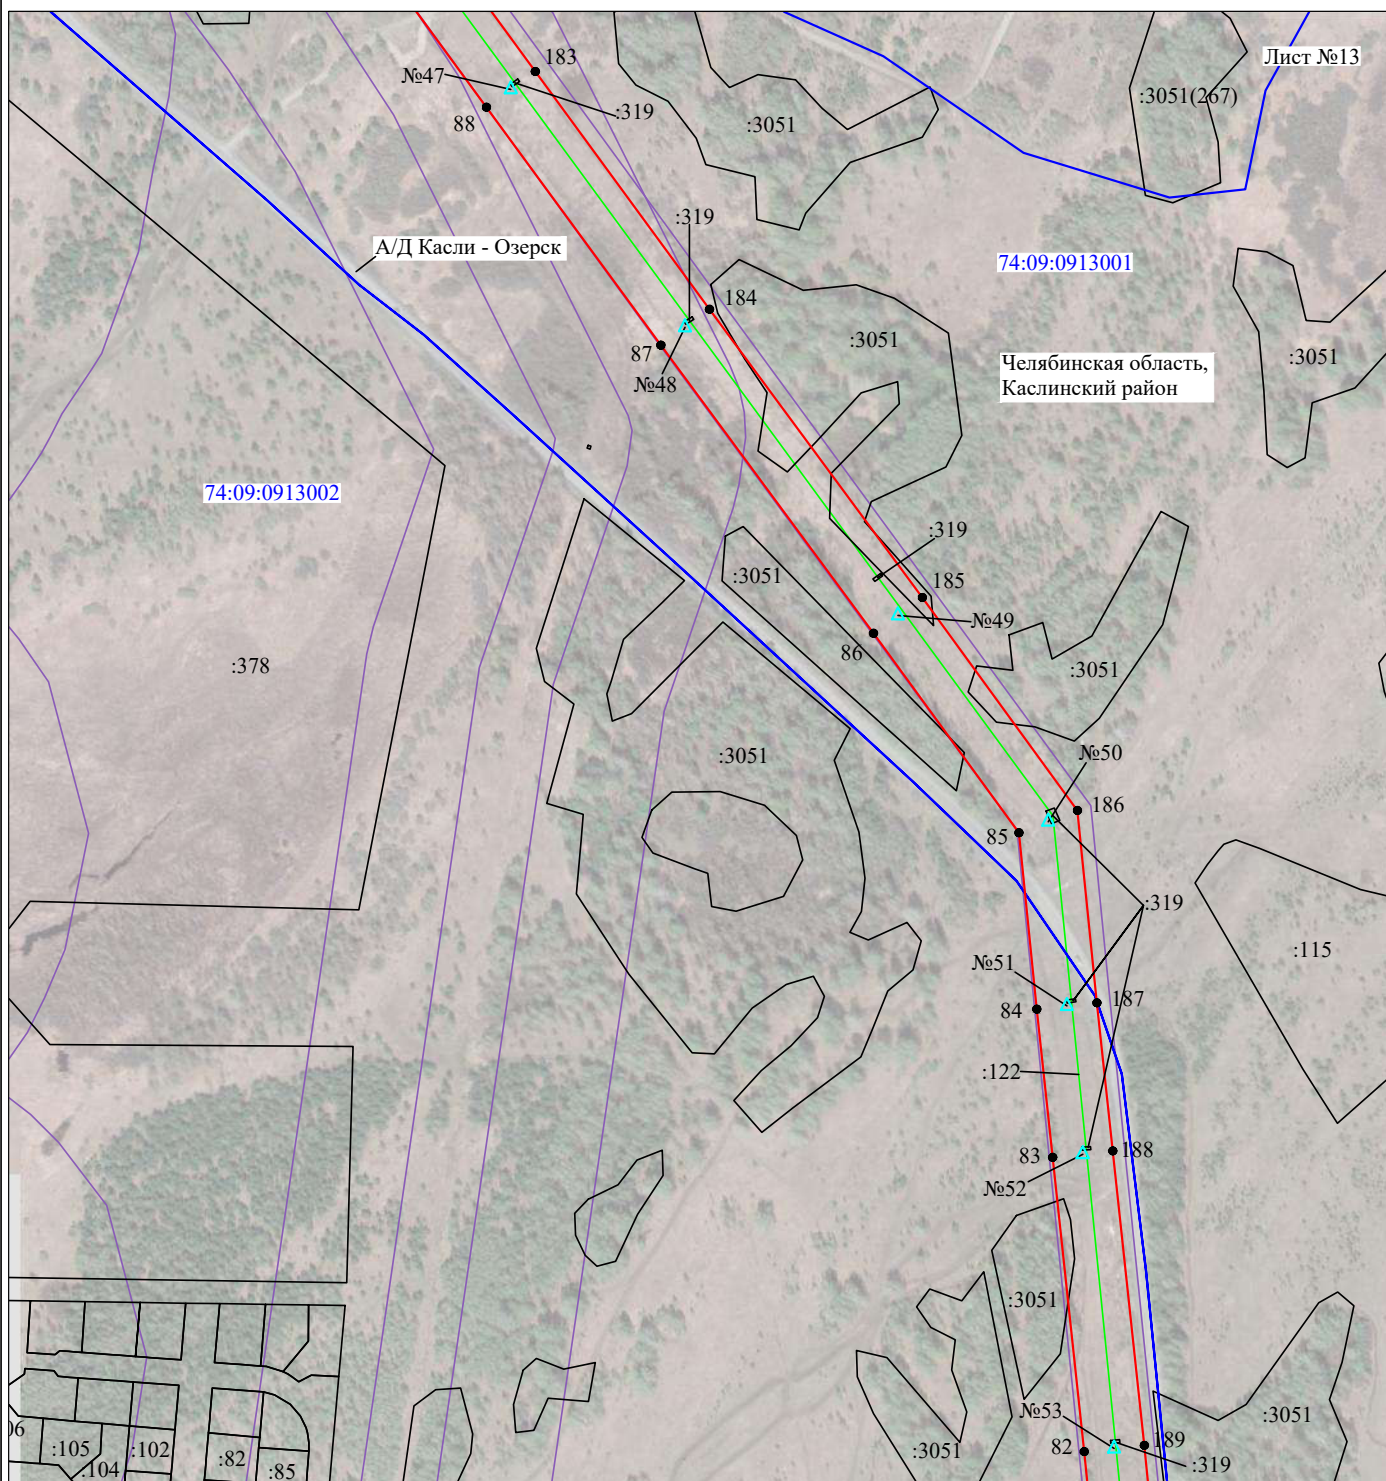

Масштаб 1:5000


Используемые условные знаки и обозначения:

№1

- номер опоры
- граница публичного сервитута
- граница кадастрового деления
- граница населенного пункта, муниципального образования
- граница земельного участка, имеющегося в ЕГРН
- граница ОКС, имеющаяся в ЕГРН
- граница охранной зоны, имеющейся в ЕГРН
- 74:07:0202118:34 - кадастровый номер земельного участка, имеющегося в ЕГРН
- 74:07:0202118 - номер кадастрового квартала
- 1 - обозначение характерных точек границ

Схема расположения границ публичного сервитута объекта

Лист №14

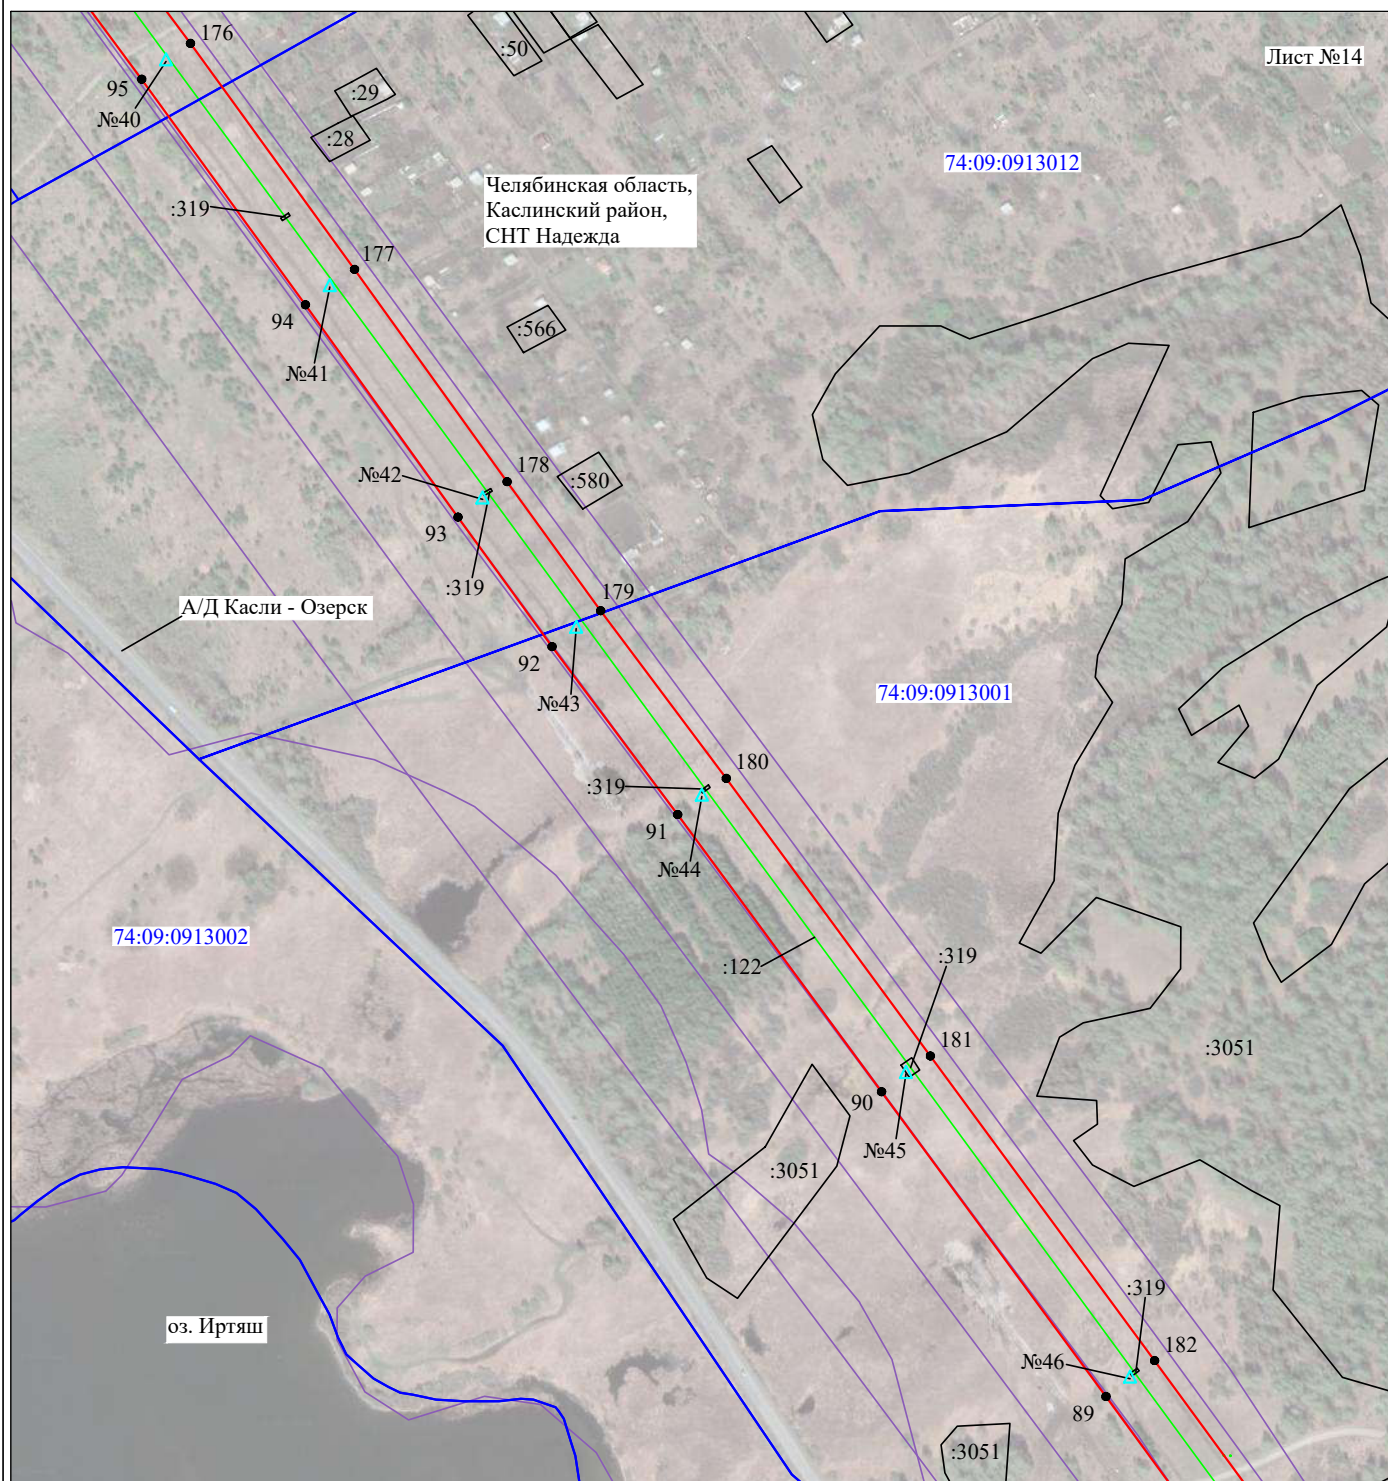

Масштаб 1:5000


Используемые условные знаки и обозначения:

№1

- номер опоры
- граница публичного сервитута
- граница кадастрового деления
- граница населенного пункта, муниципального образования
- граница земельного участка, имеющегося в ЕГРН
- граница ОКС, имеющаяся в ЕГРН
- граница охранной зоны, имеющейся в ЕГРН
- 74:07:0202118:34 - кадастровый номер земельного участка, имеющегося в ЕГРН
- 74:07:0202118 - номер кадастрового квартала
- 1 • - обозначение характерных точек границ

Схема расположения границ публичного сервитута объекта

Лист №15

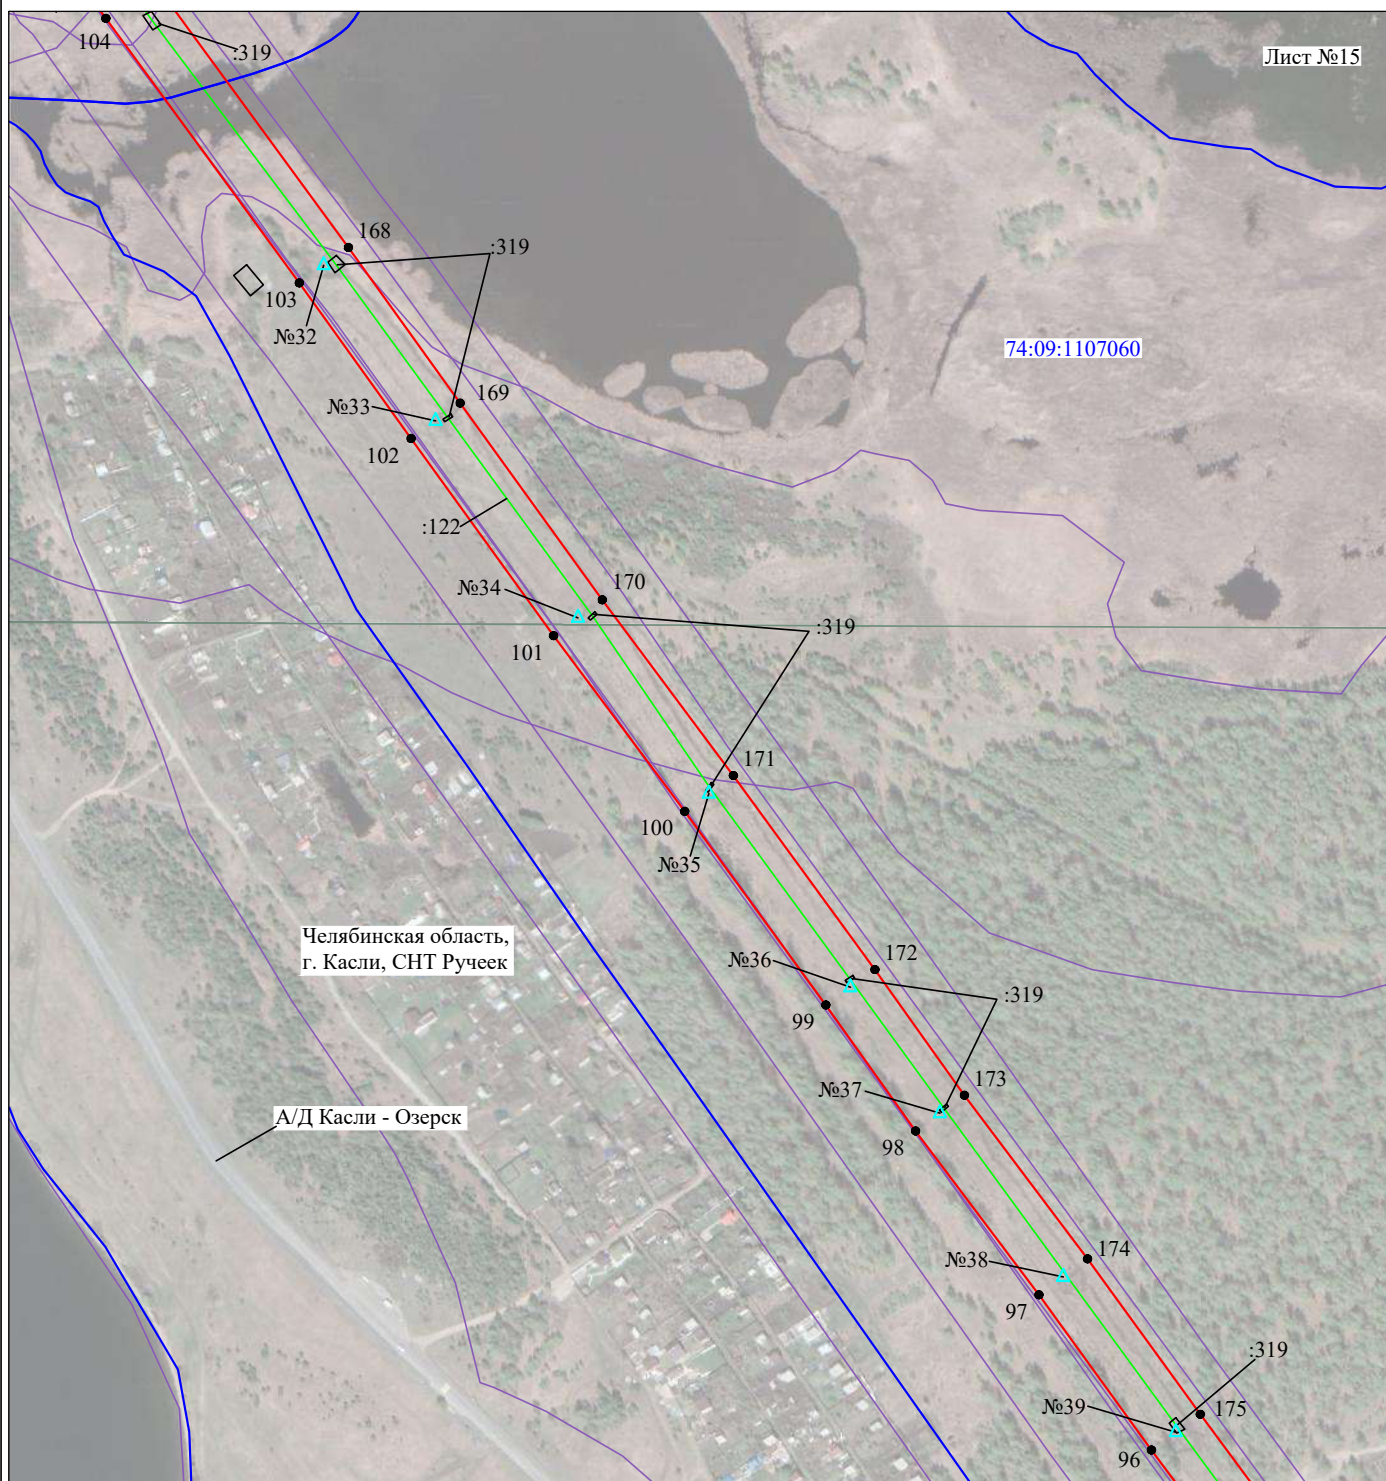

Масштаб 1:5000


Используемые условные знаки и обозначения:

№1

- номер опоры
- граница публичного сервитута
- граница кадастрового деления
- граница населенного пункта, муниципального образования
- граница земельного участка, имеющегося в ЕГРН
- граница ОКС, имеющаяся в ЕГРН
- граница охранной зоны, имеющейся в ЕГРН
- 74:07:0202118:34 - кадастровый номер земельного участка, имеющегося в ЕГРН
- 74:07:0202118 - номер кадастрового квартала
- 1 • - обозначение характерных точек границ

Схема расположения границ публичного сервитута объекта

Лист №16

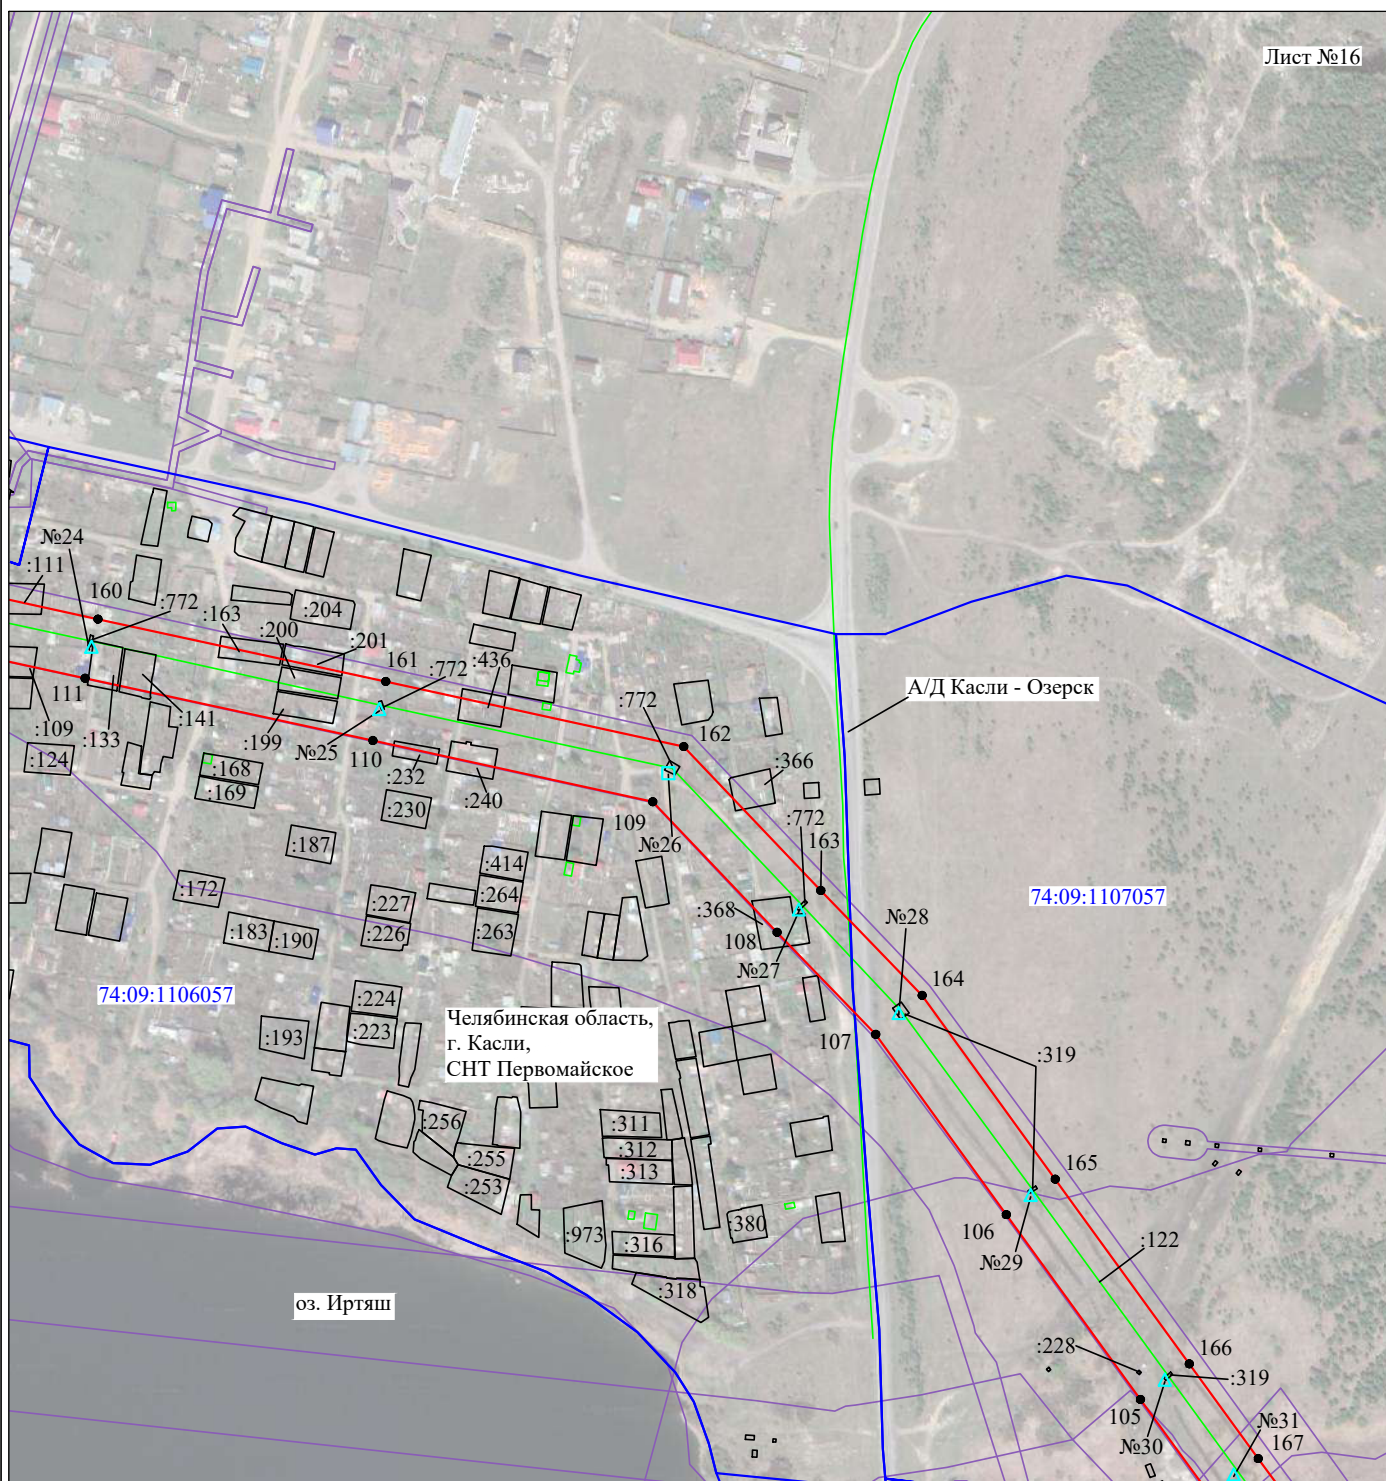

Масштаб 1:5000

Используемые условные знаки и обозначения:

№1

- номер опоры
- граница публичного сервитута
- граница кадастрового деления
- граница населенного пункта, муниципального образования
- граница земельного участка, имеющегося в ЕГРН
- граница ОКС, имеющаяся в ЕГРН
- граница охранной зоны, имеющейся в ЕГРН
- 74:07:0202118:34 - кадастровый номер земельного участка, имеющегося в ЕГРН
- 74:07:0202118 - номер кадастрового квартала
- 1 - обозначение характерных точек границ

Схема расположения границ публичного сервитута объекта



Масштаб 1:5000

Используемые условные знаки и обозначения:

№1

- номер опоры

- граница публичного сервитута

- граница кадастрового деления

- граница населенного пункта, муниципального образования

- граница земельного участка, имеющегося в ЕГРН

- граница ОКС, имеющаяся в ЕГРН

- граница охранной зоны, имеющейся в ЕГРН

74:07:0202118:34 - кадастровый номер земельного участка, имеющегося в ЕГРН

△ :34


74:07:0202118 - номер кадастрового квартала

74:07:0202118

- обозначение характерных точек

1

Схема расположения границ публичного сервитута объекта

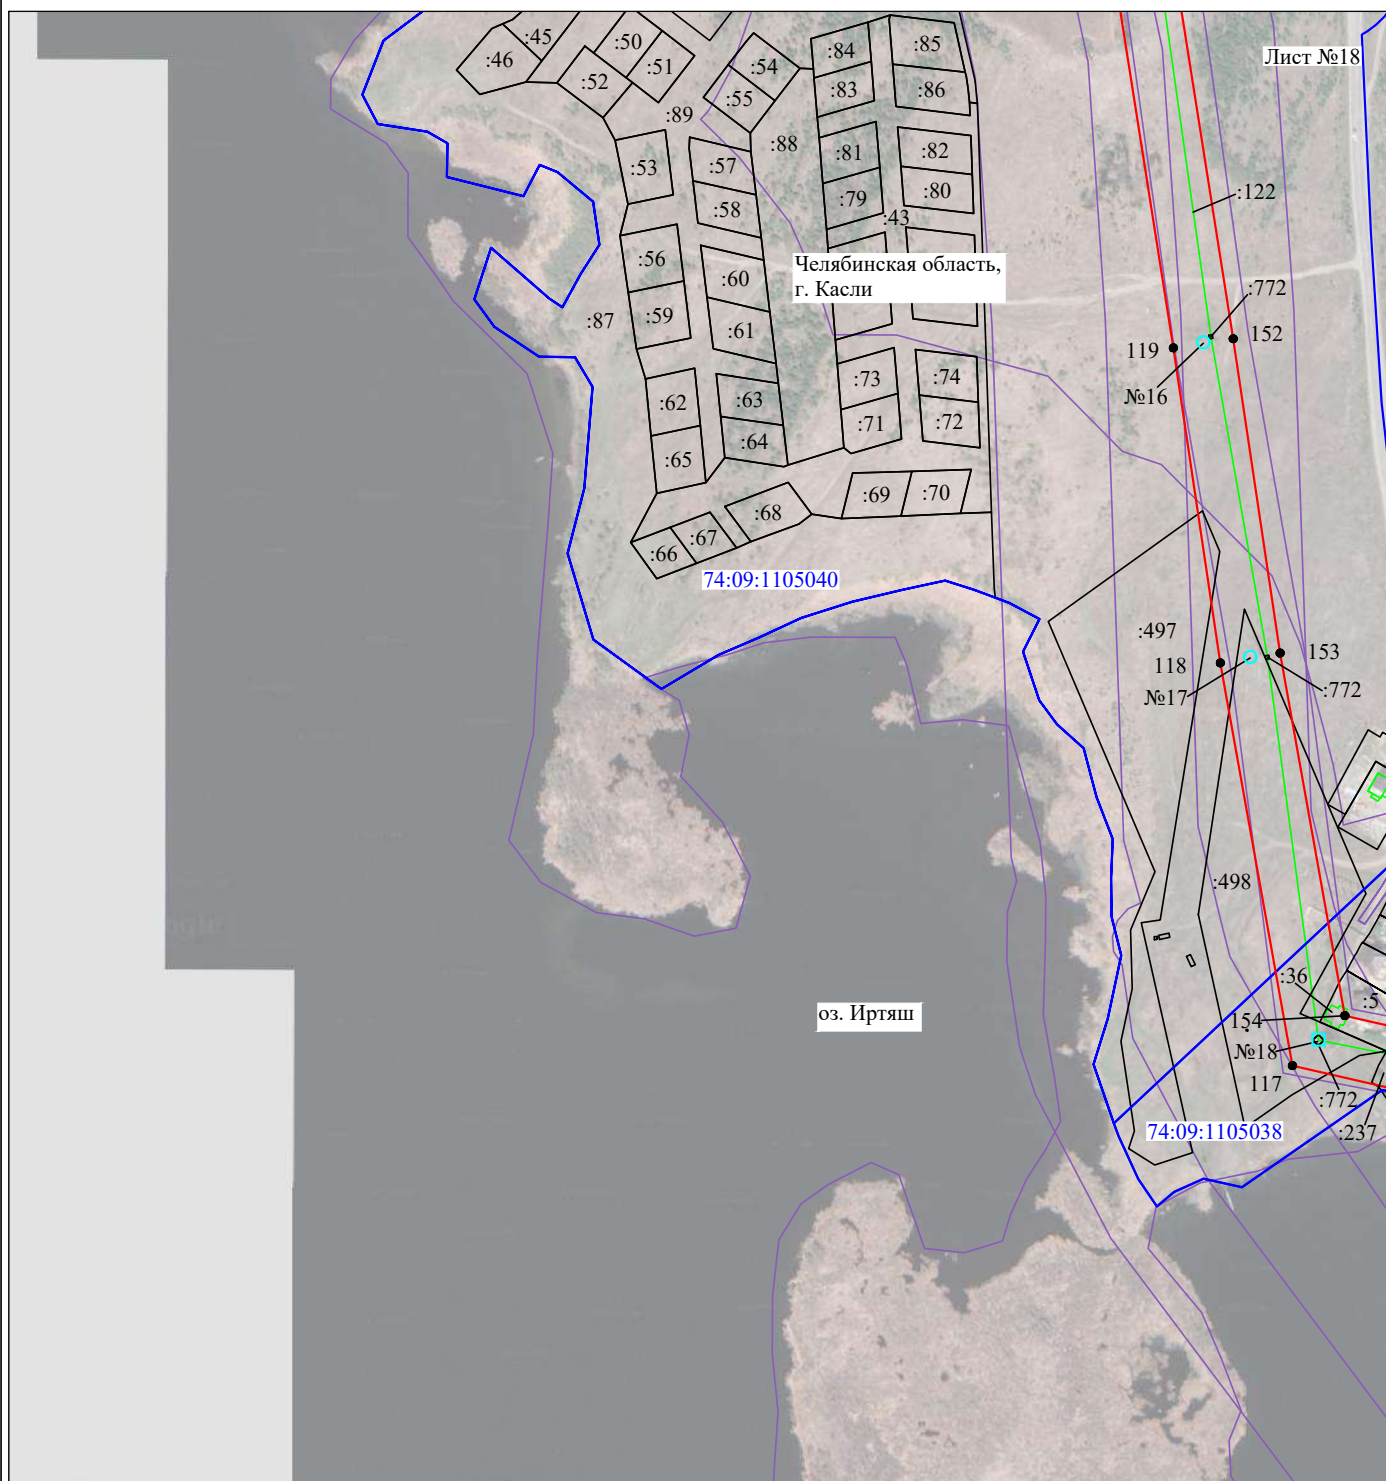

Масштаб 1:5000

Используемые условные знаки и обозначения:

№1

- номер опоры

_____ - граница публичного сервитута

— граница кадастрового деления

— граница населенного пункта, муниципального образования

_____ - граница земельного участка, имеющегося в ЕГРН

_____ - граница ОКС, имеющаяся в ЕГРН

— граница охранной зоны, имеющейся в ЕГРН

74:07:0202118:34 - кадастровый номер земельного участка, имеющегося в ЕГРН

△ :34

74:07:0202118 - номер кадастрового квартала


74:07:0202118

1 •

- обозначение характерных точек границ

Схема расположения границ публичного сервитута объекта

Лист №19

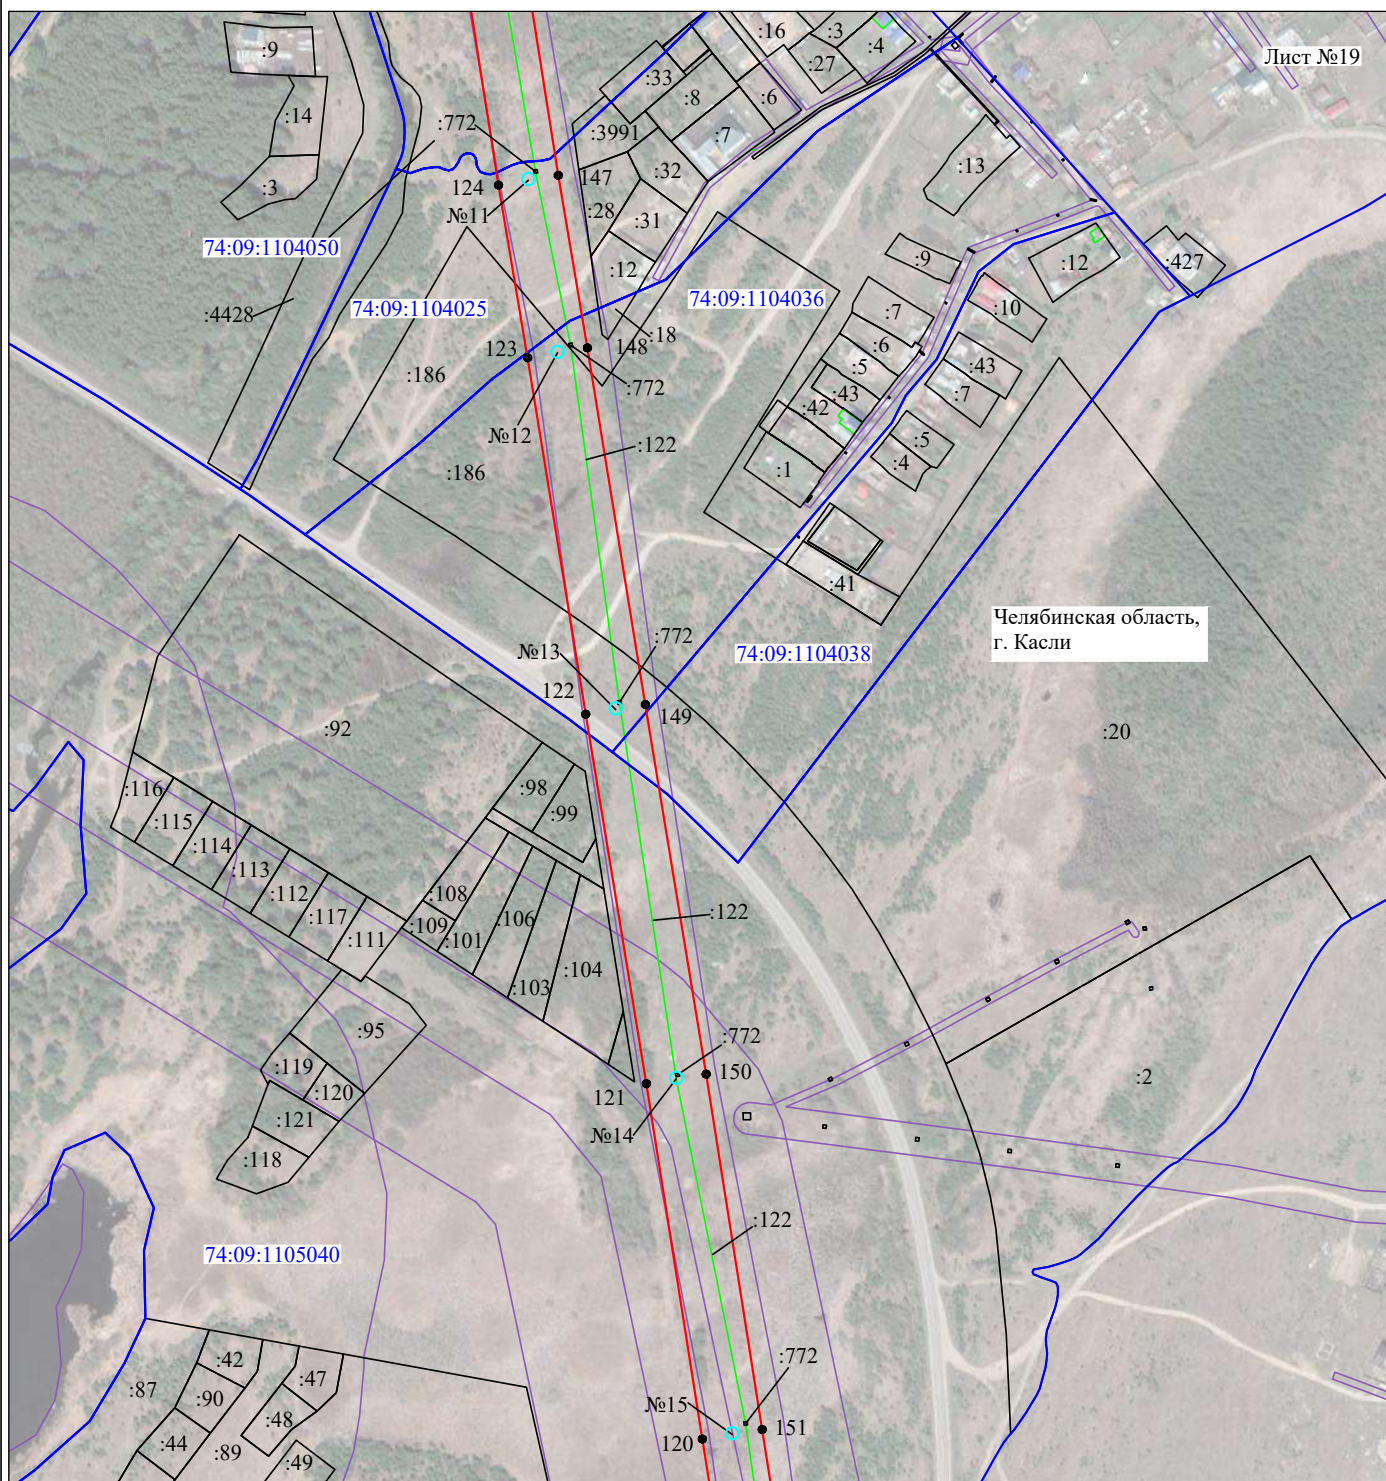

Масштаб 1:5000


Используемые условные знаки и обозначения:

№1

- номер опоры
- граница публичного сервитута
- граница кадастрового деления
- граница населенного пункта, муниципального образования
- граница земельного участка, имеющегося в ЕГРН
- граница ОКС, имеющаяся в ЕГРН
- граница охранной зоны, имеющейся в ЕГРН
- 74:07:0202118:34 - кадастровый номер земельного участка, имеющегося в ЕГРН
- △ :34
- 74:07:0202118 - номер кадастрового квартала
- 1 • - обозначение характерных точек границ

Схема расположения границ публичного сервитута объекта

Лист №20

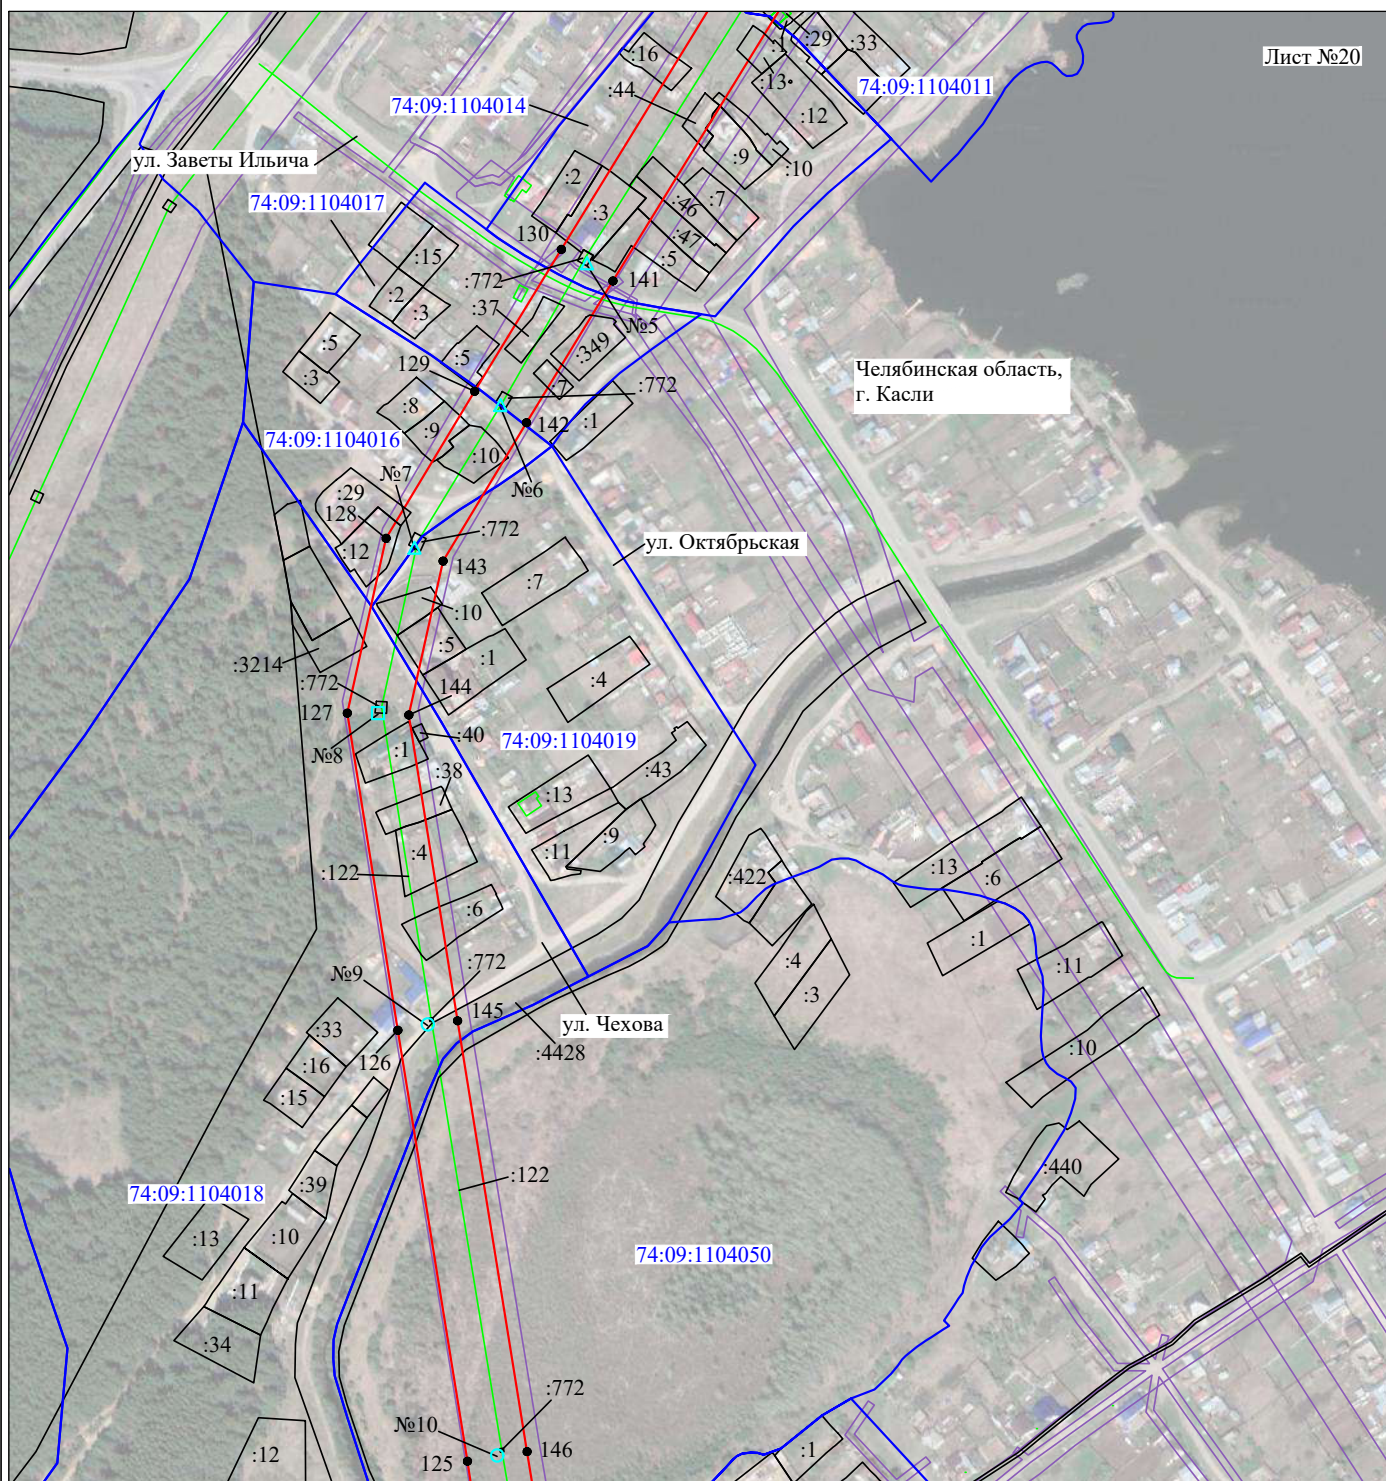

Масштаб 1:5000

Используемые условные знаки и обозначения:

№1

- номер опоры

— - граница публичного сервитута

— - граница кадастрового деления

— - граница населенного пункта, муниципального образования

— - граница земельного участка, имеющегося в ЕГРН

— - граница ОКС, имеющаяся в ЕГРН

— - граница охранной зоны, имеющейся в ЕГРН

74:07:0202118:34 - кадастровый номер земельного участка, имеющегося в ЕГРН

△ :34


74:07:0202118 - номер кадастрового квартала

1 •

- обозначение характерных точек границ

Схема расположения границ публичного сервитута объекта

Лист №21

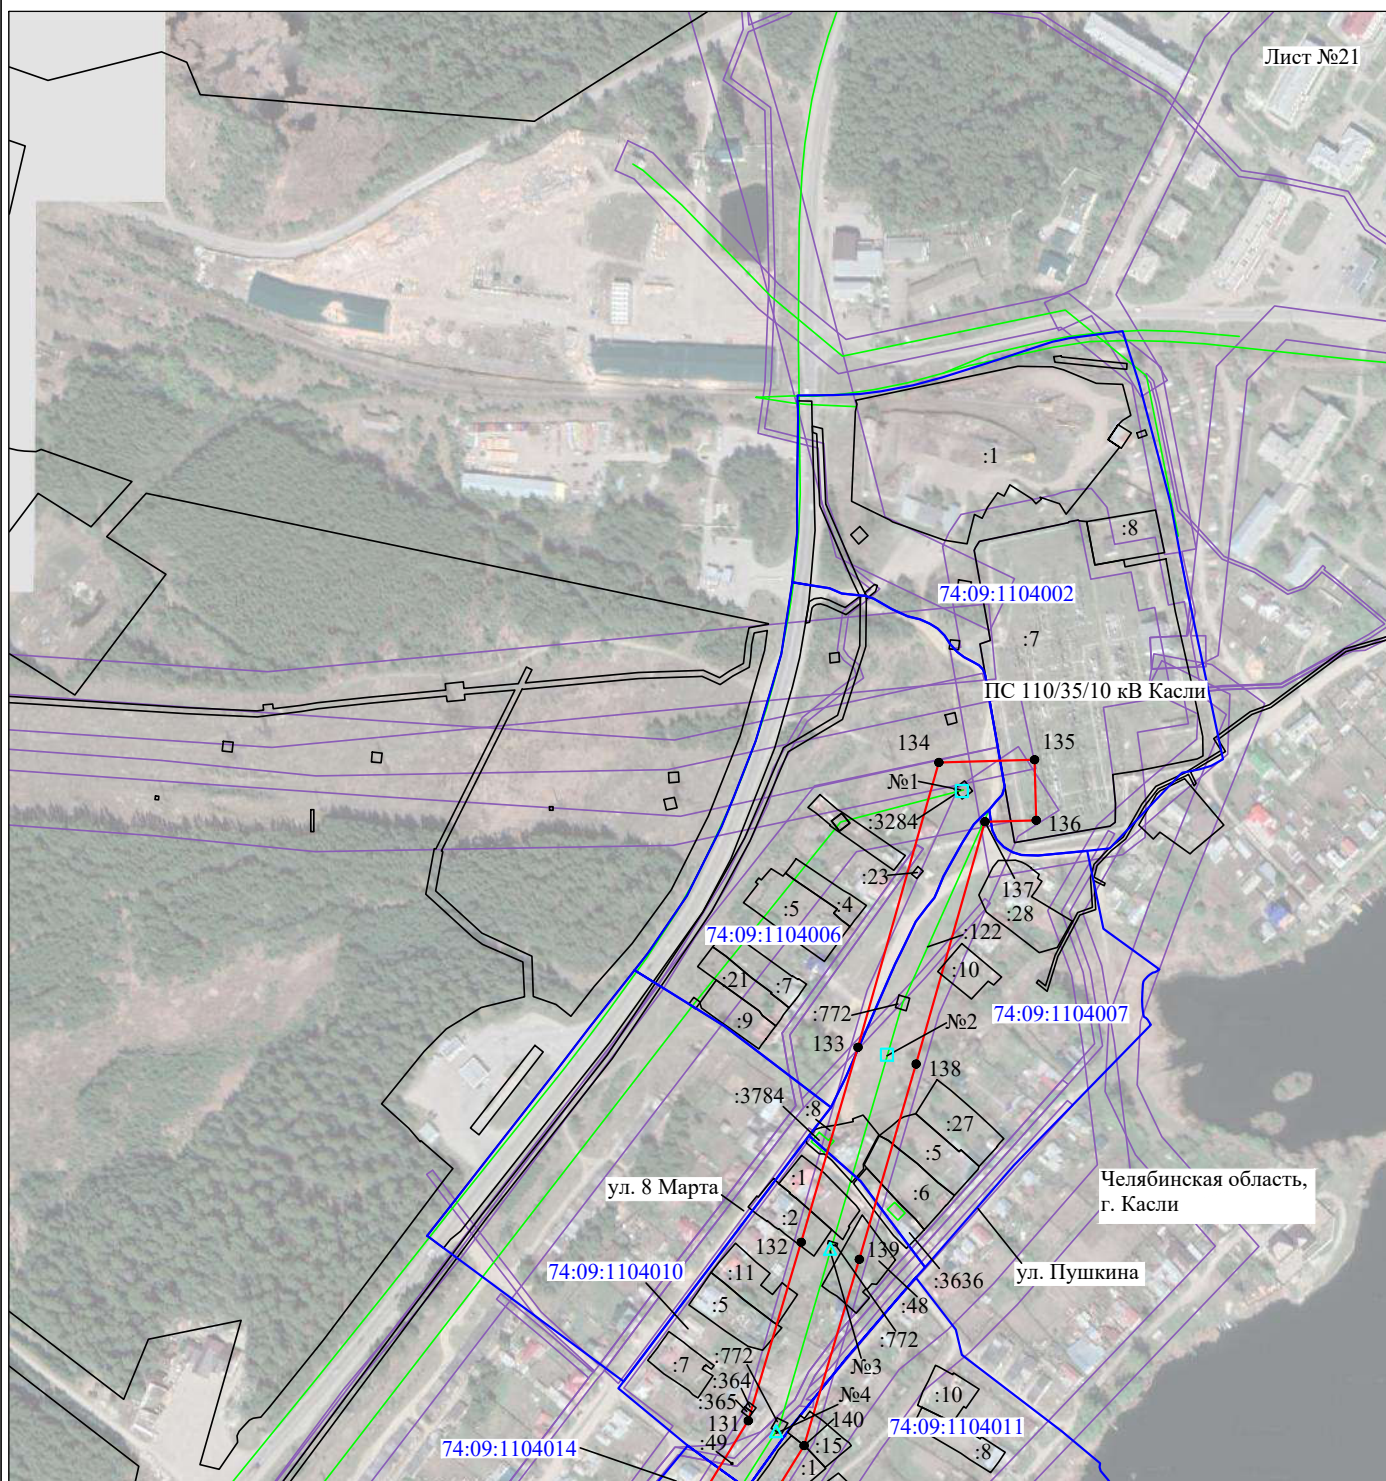

Масштаб 1:5000

Используемые условные знаки и обозначения:

№1

- номер опоры

- граница публичного сервитута

- граница кадастрового деления

- граница населенного пункта, муниципального образования

- граница земельного участка, имеющегося в ЕГРН

- граница ОКС, имеющаяся в ЕГРН

- граница охранной зоны, имеющейся в ЕГРН

74:07:0202118:34 - кадастровый номер земельного участка, имеющегося в ЕГРН

74:07:0202118

- номер кадастрового квартала

1

- обозначение характерных точек границ