


Г. Касли, ул. Калинина, 35

Масштаб 1:2000

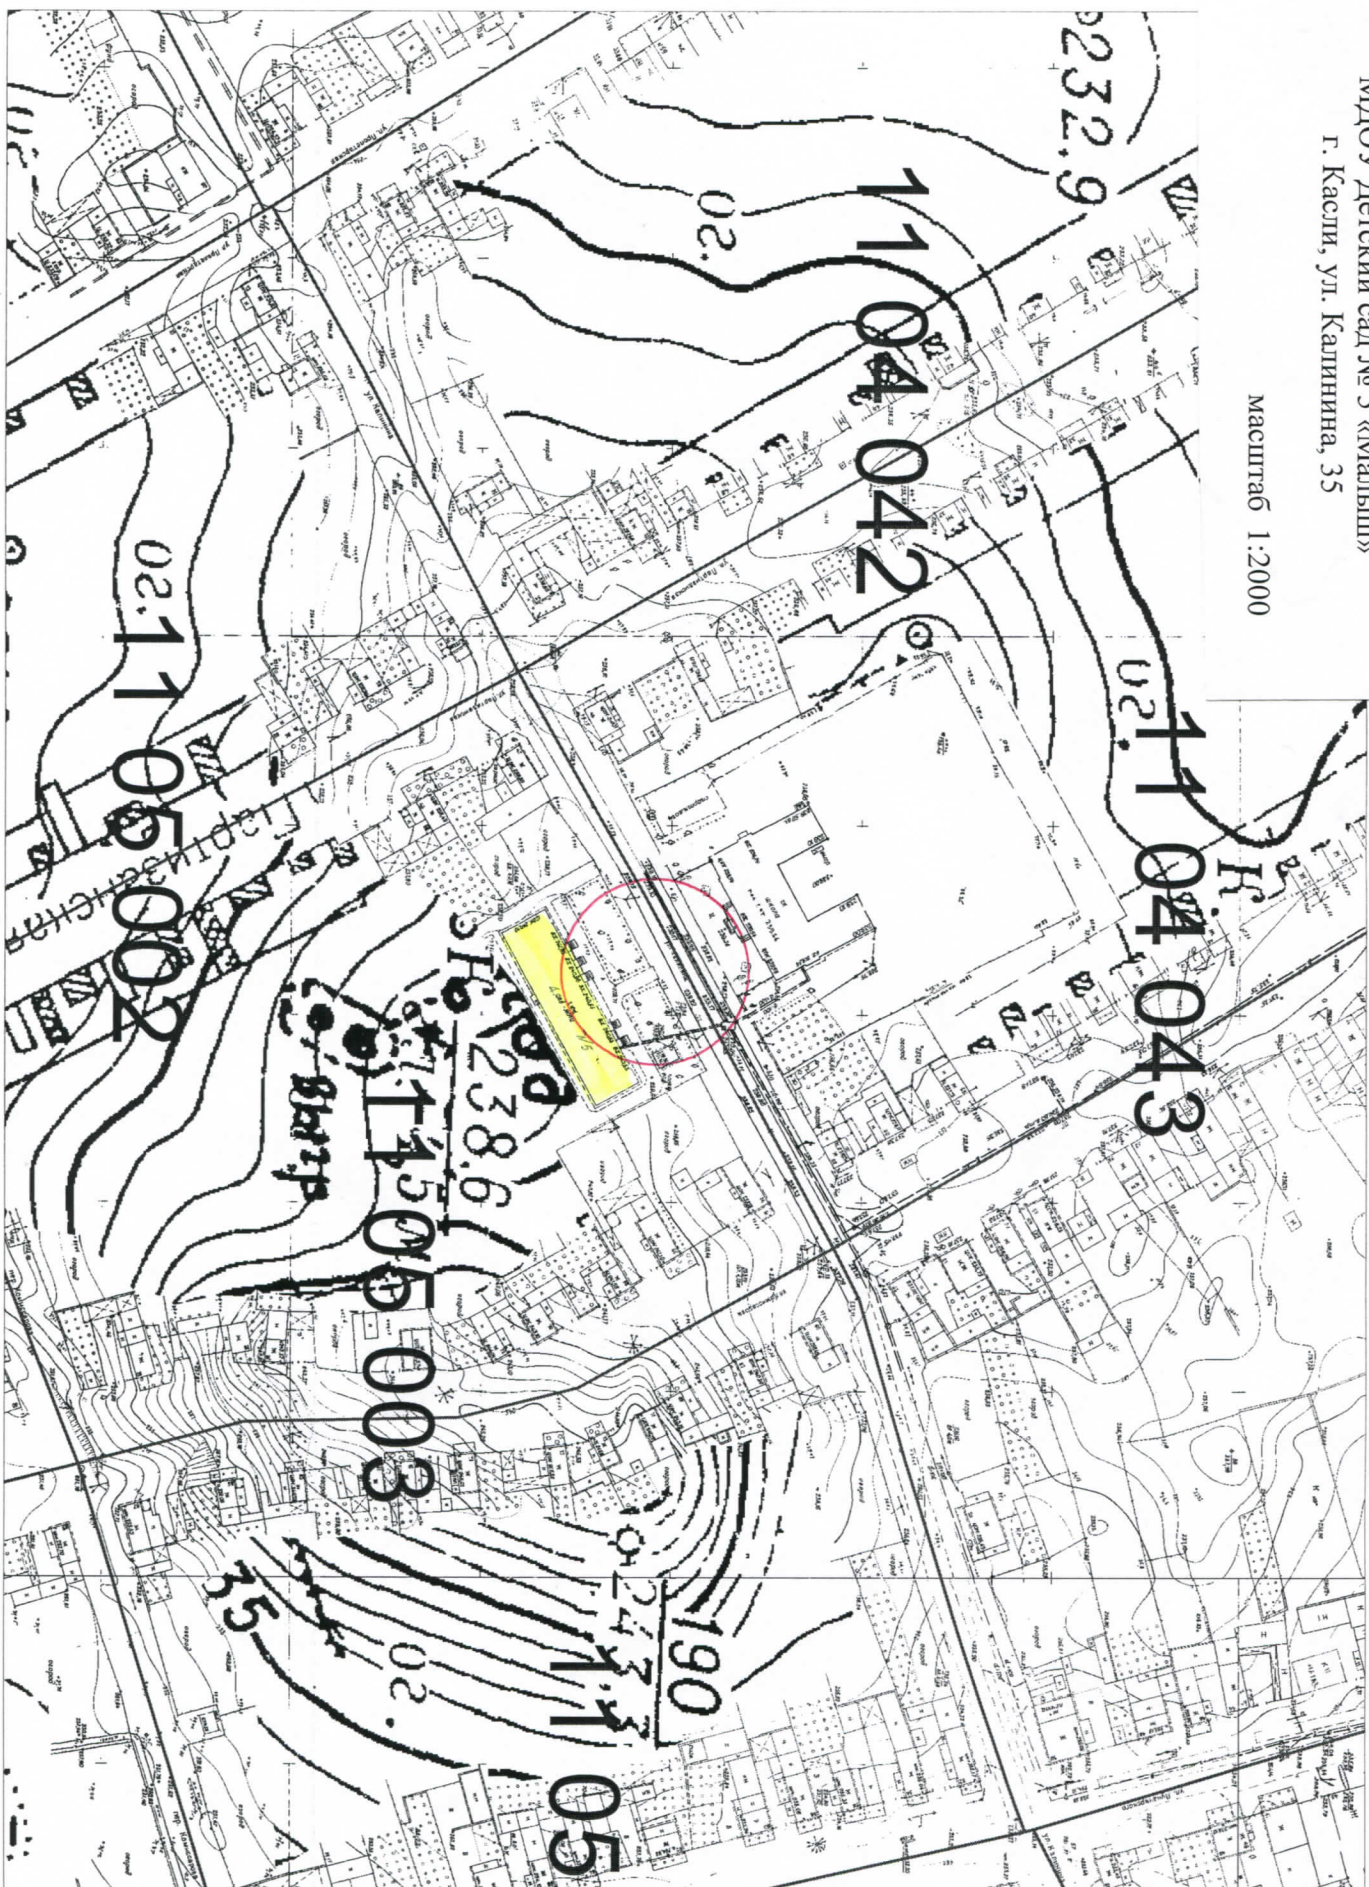

МДОВ Детский сад № 7 «Золотая Рыбка»
г. Каспи, ул. Любашова, 148


масштаб 1:2000

11 01 049



МДОУ Детский сад № 8 «Орленок»
г. Каспи, ул. К.Маркса, 19

Масштаб 1:2000

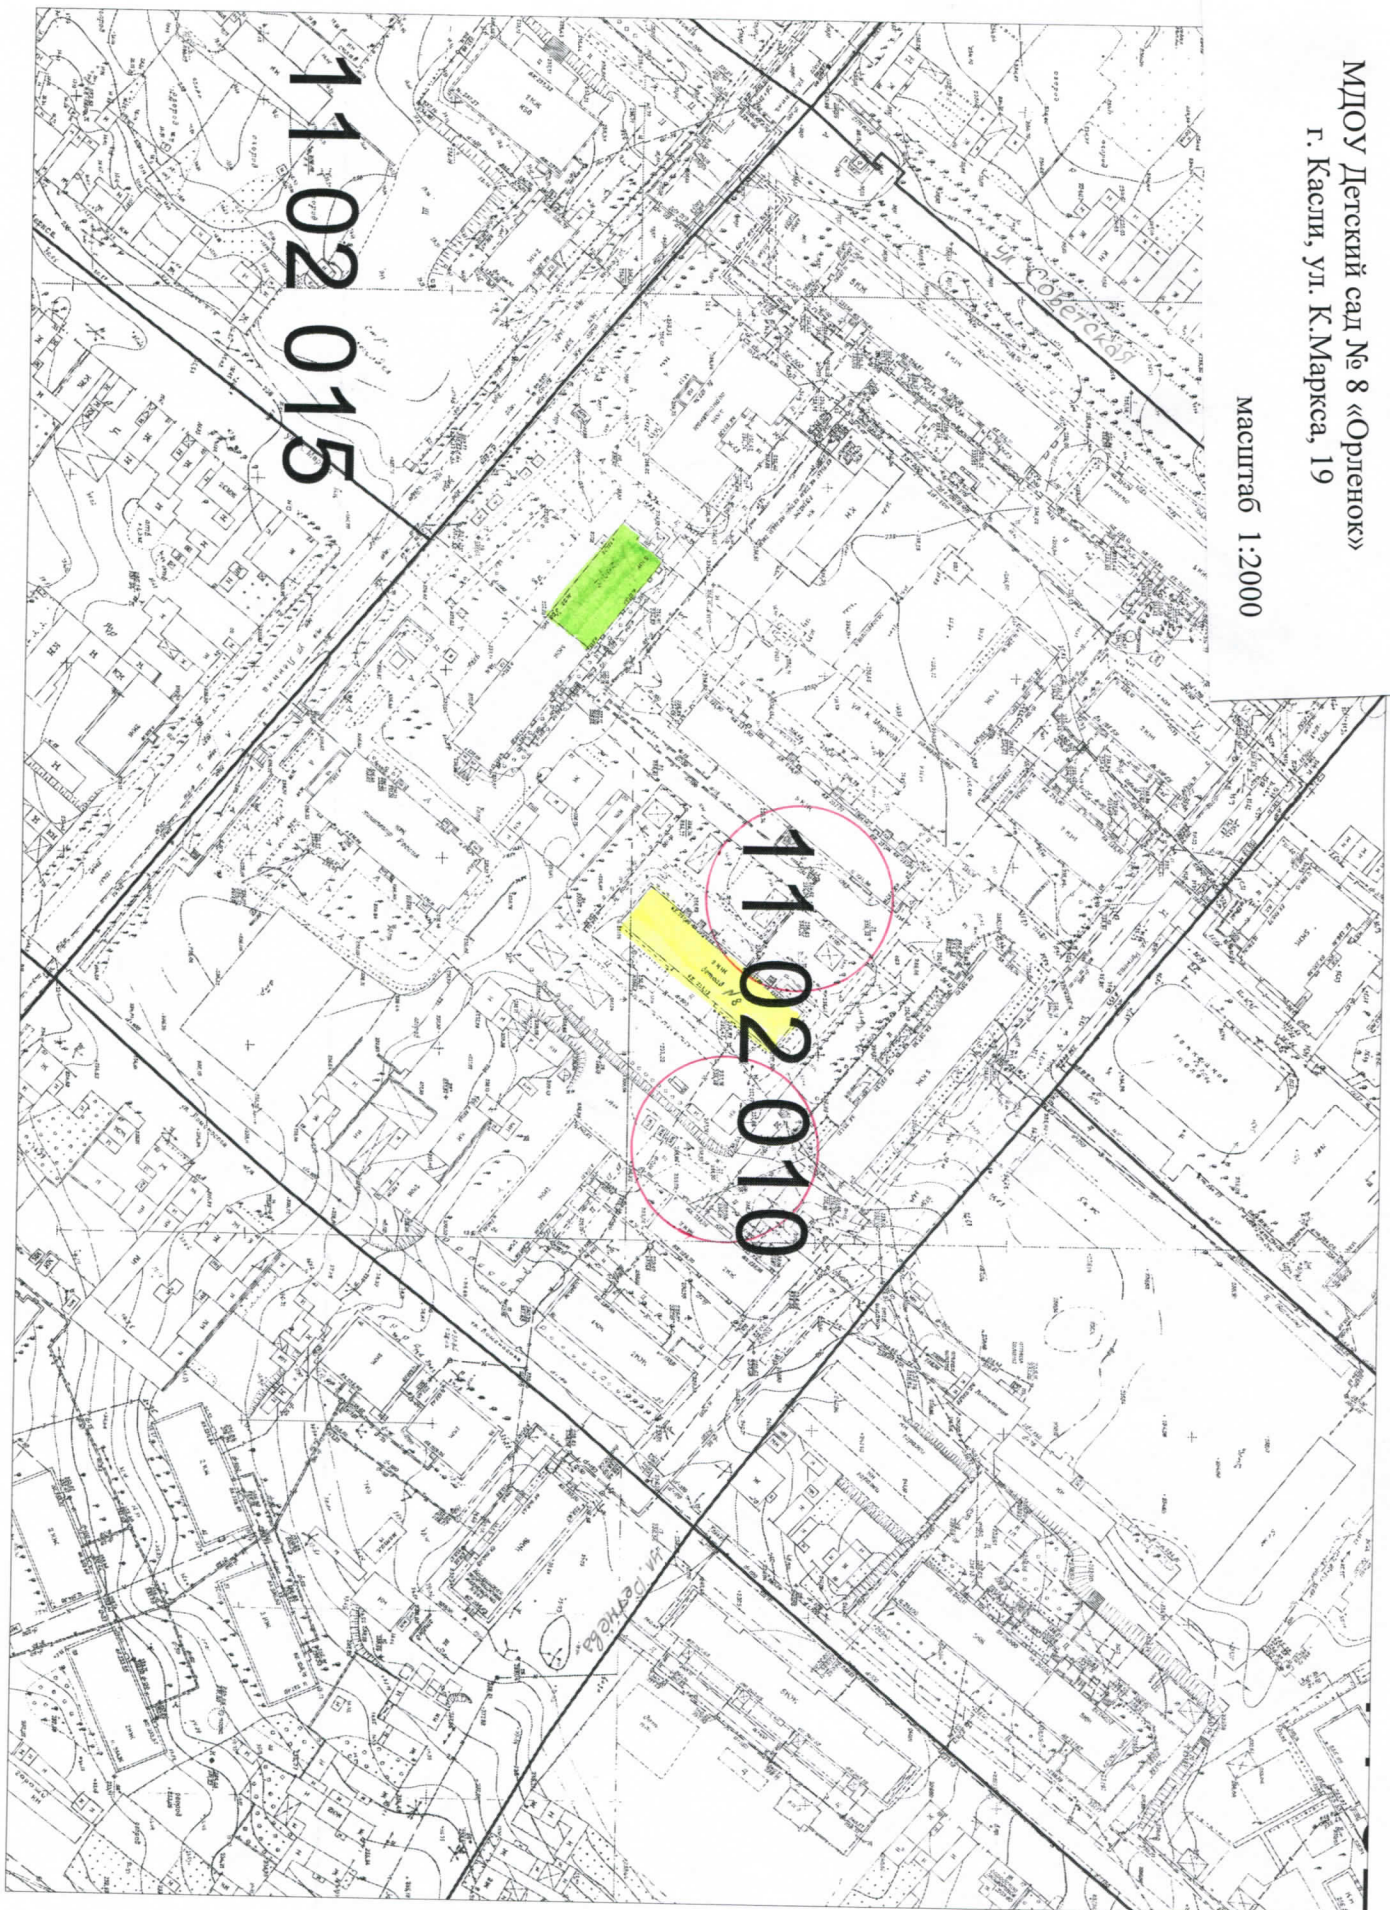

- 44-4
Kaspiem

МДОУ Детский сад № 9 «Жемчужинка»
г. Каспи, ул. Дюбашова, 151

масштаб 1:2000

11 01 049




МДОУ Детский сад № 11 «Родничок»
г. Каспи, ул. Лобашова, 135

Масштаб 1:2000




МДОУ Детский сад № 12 «Теремок»
г. Касли, ул. Ломоносова, 8А

масштаб 1:2000

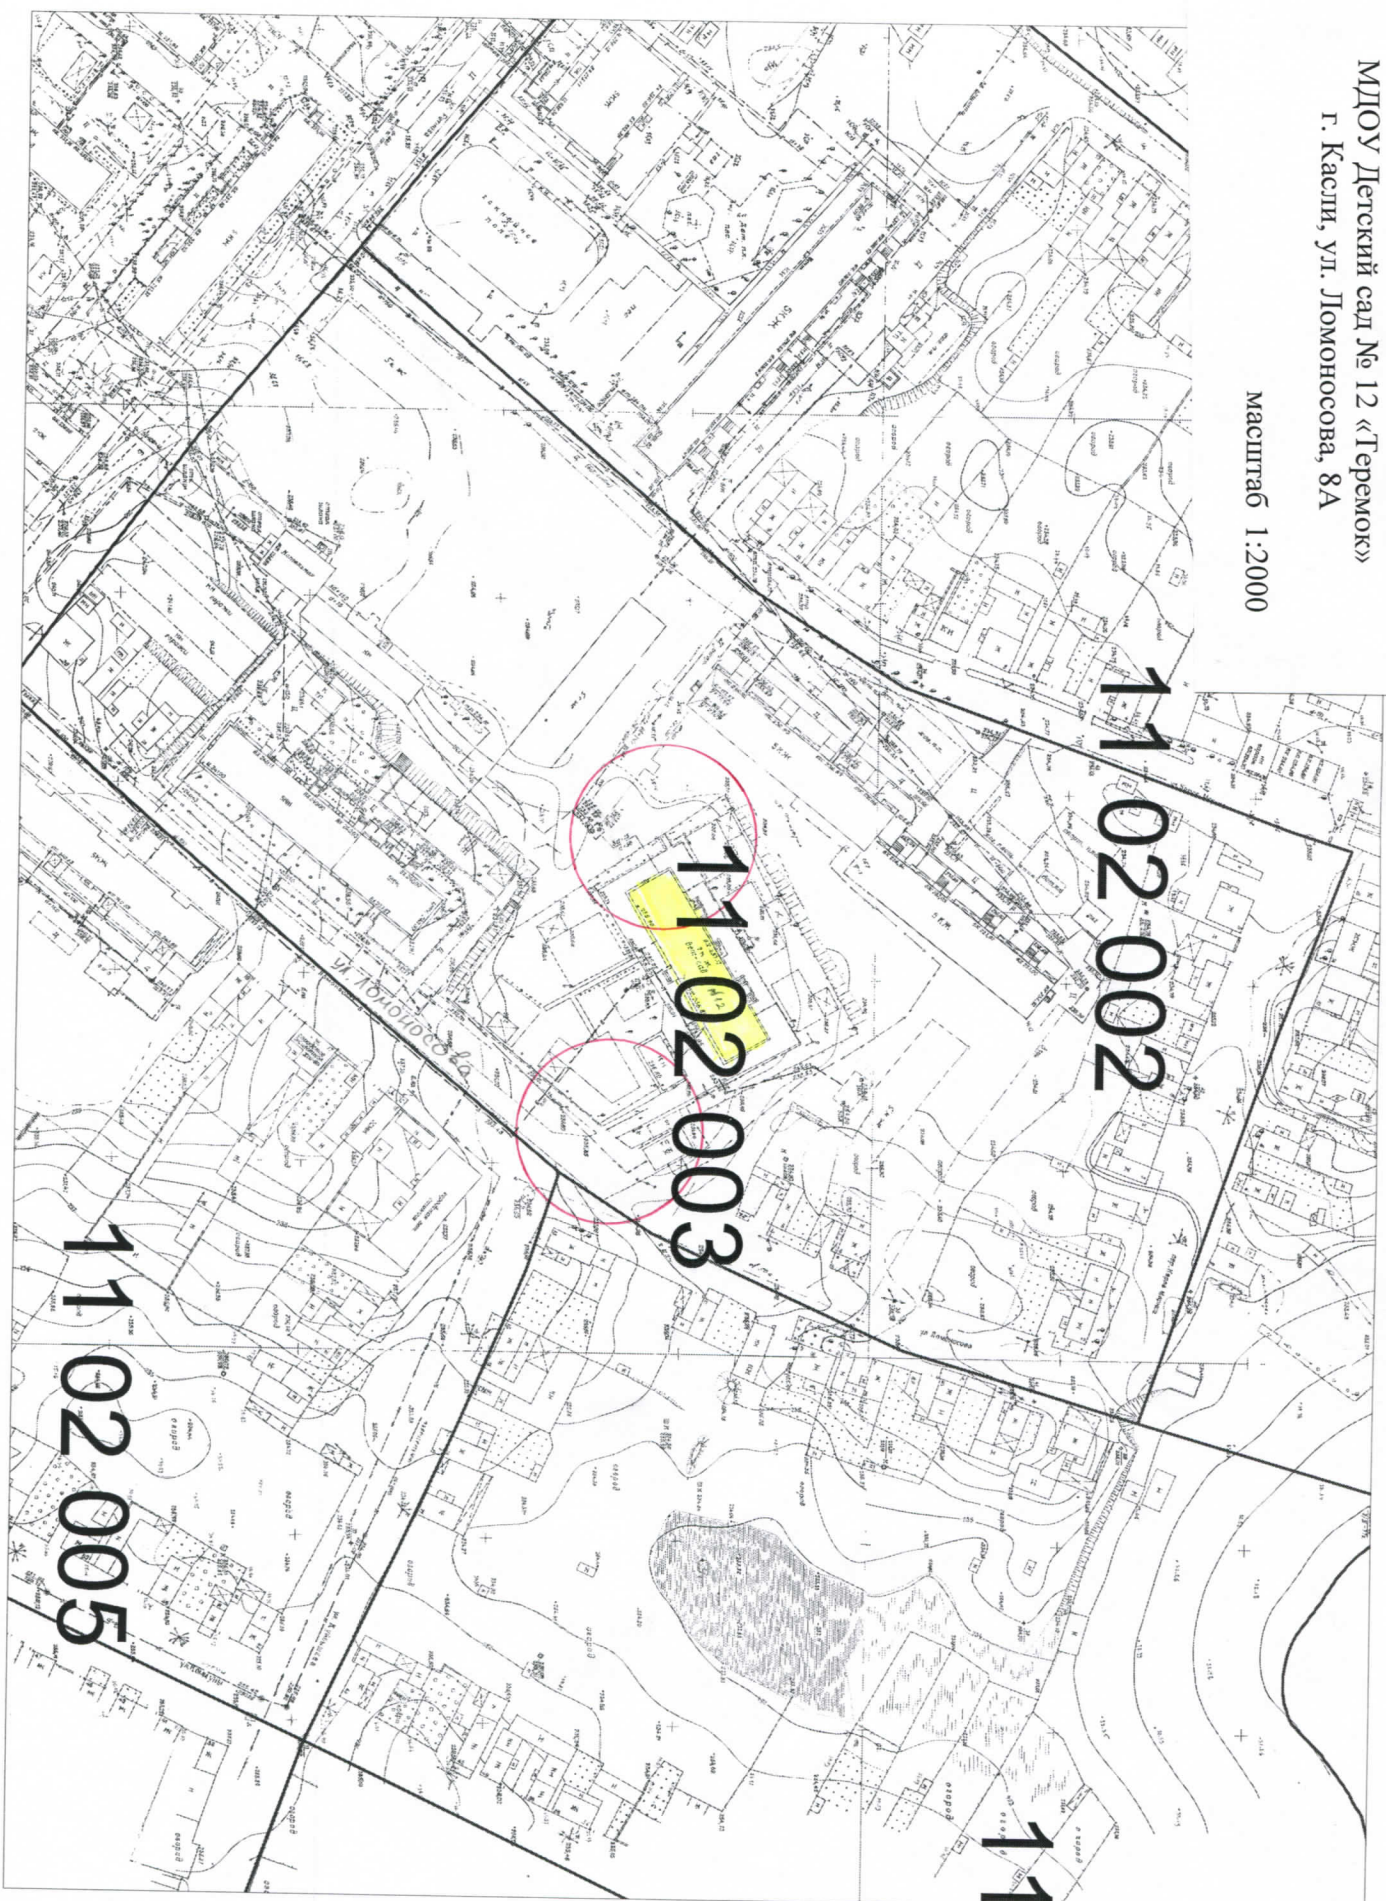

МОУ «Каслинская СОШ № 24»
г. Касли, ул. Декабристов, 99

масштаб 1:2000

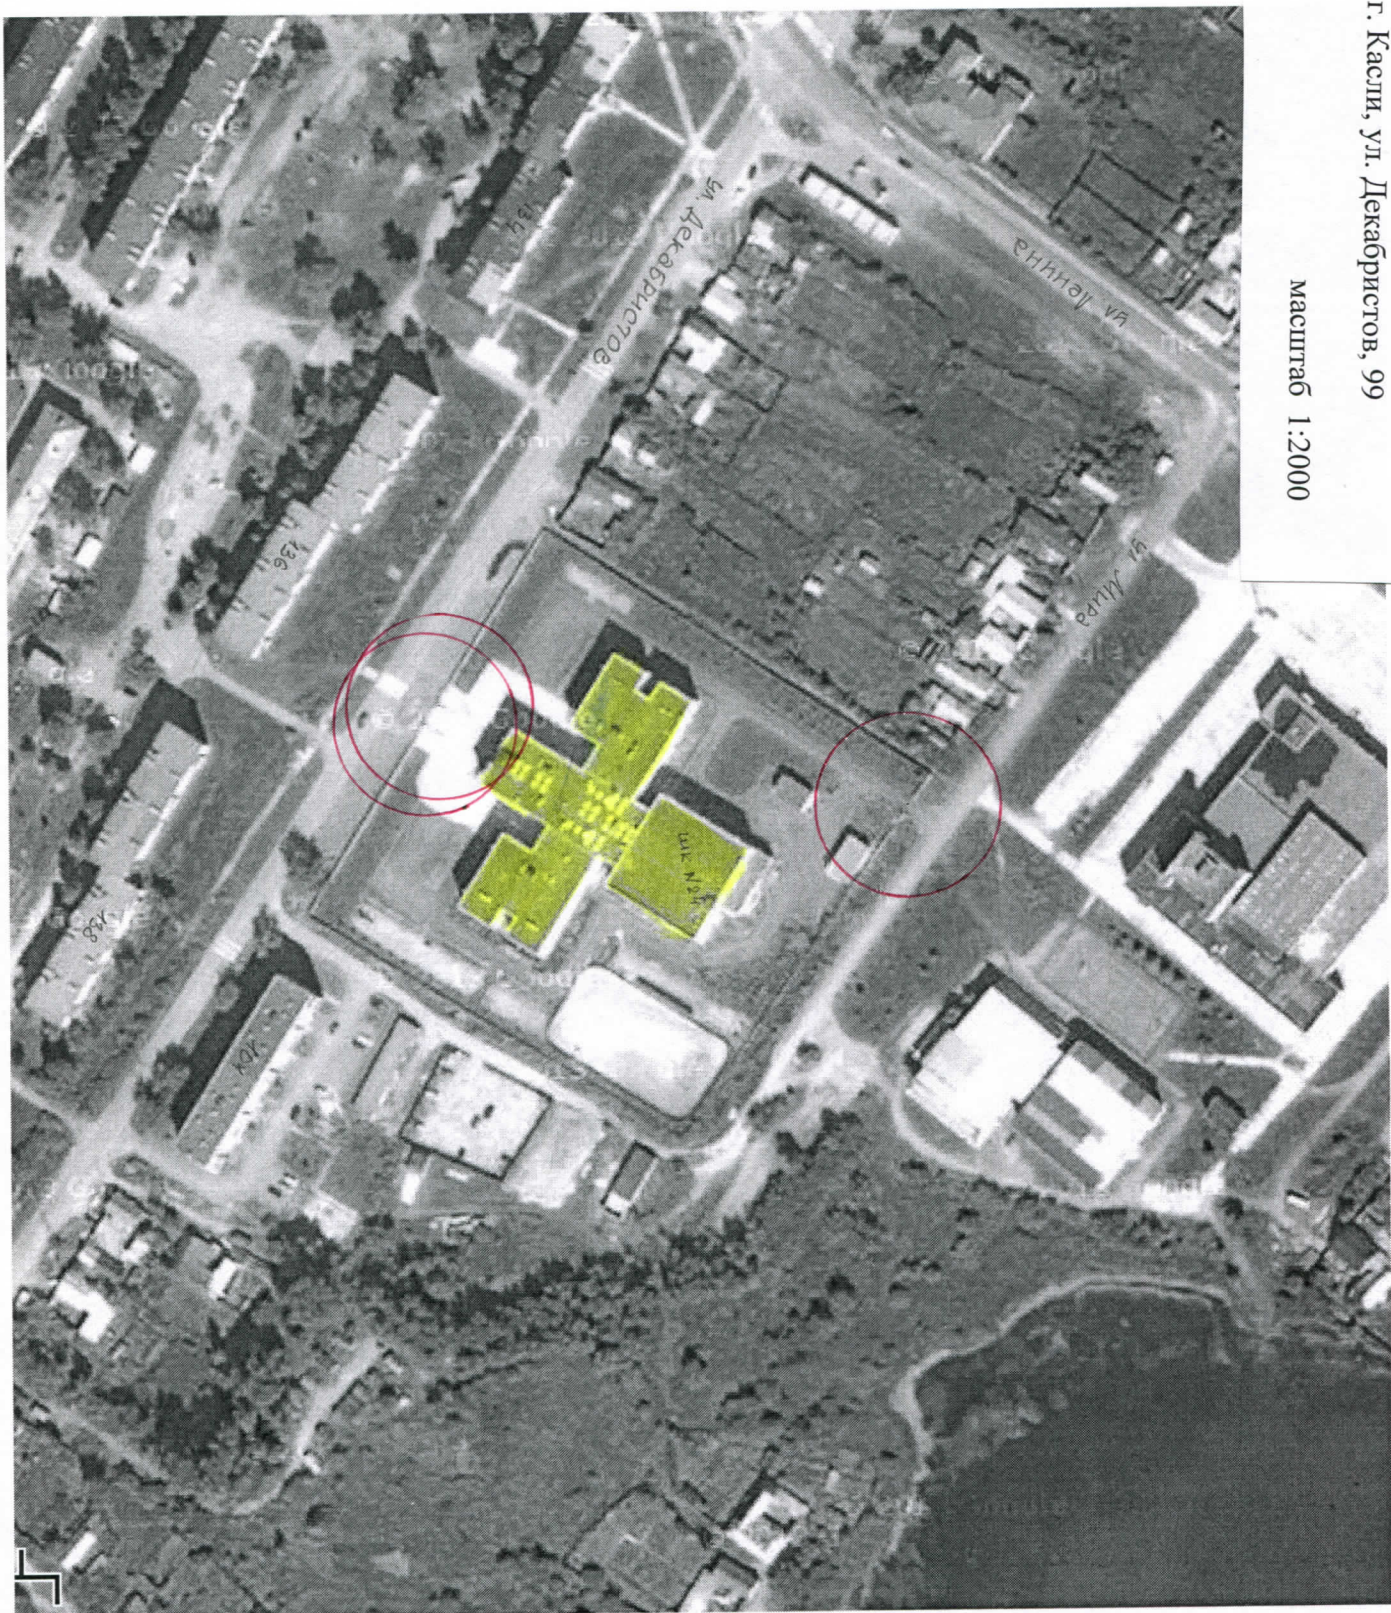


МОУ «Касинская СОШ № 25»
г. Каспи, ул. Луначарского, 118

масштаб 1:2000




МОУ «Каслинская СОШ № 25»
г. Касли, ул. Калинина, 28

Масштаб 1:2000

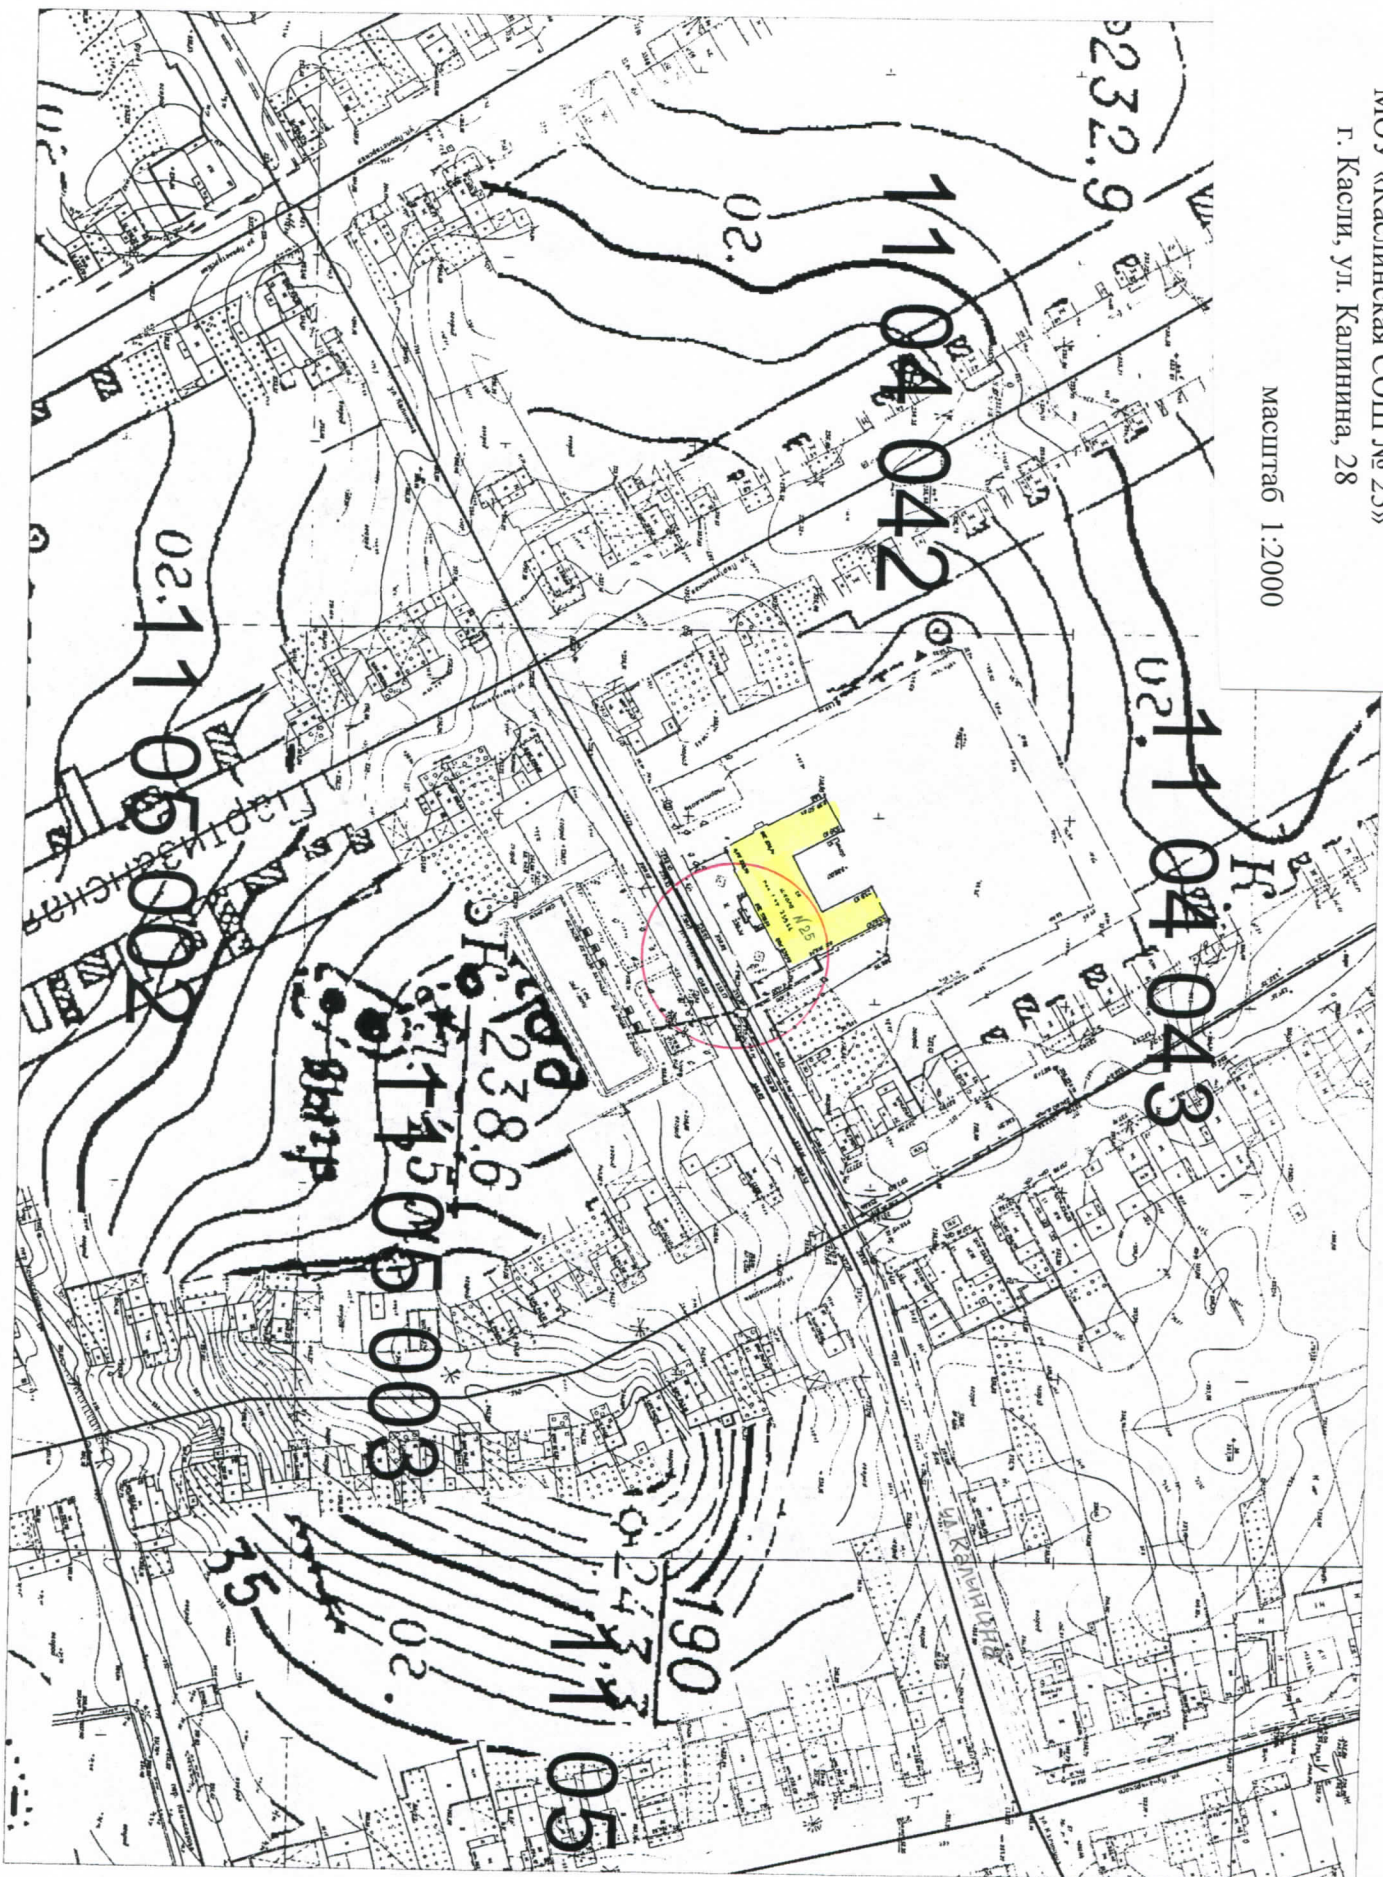

масштаб 1:2000

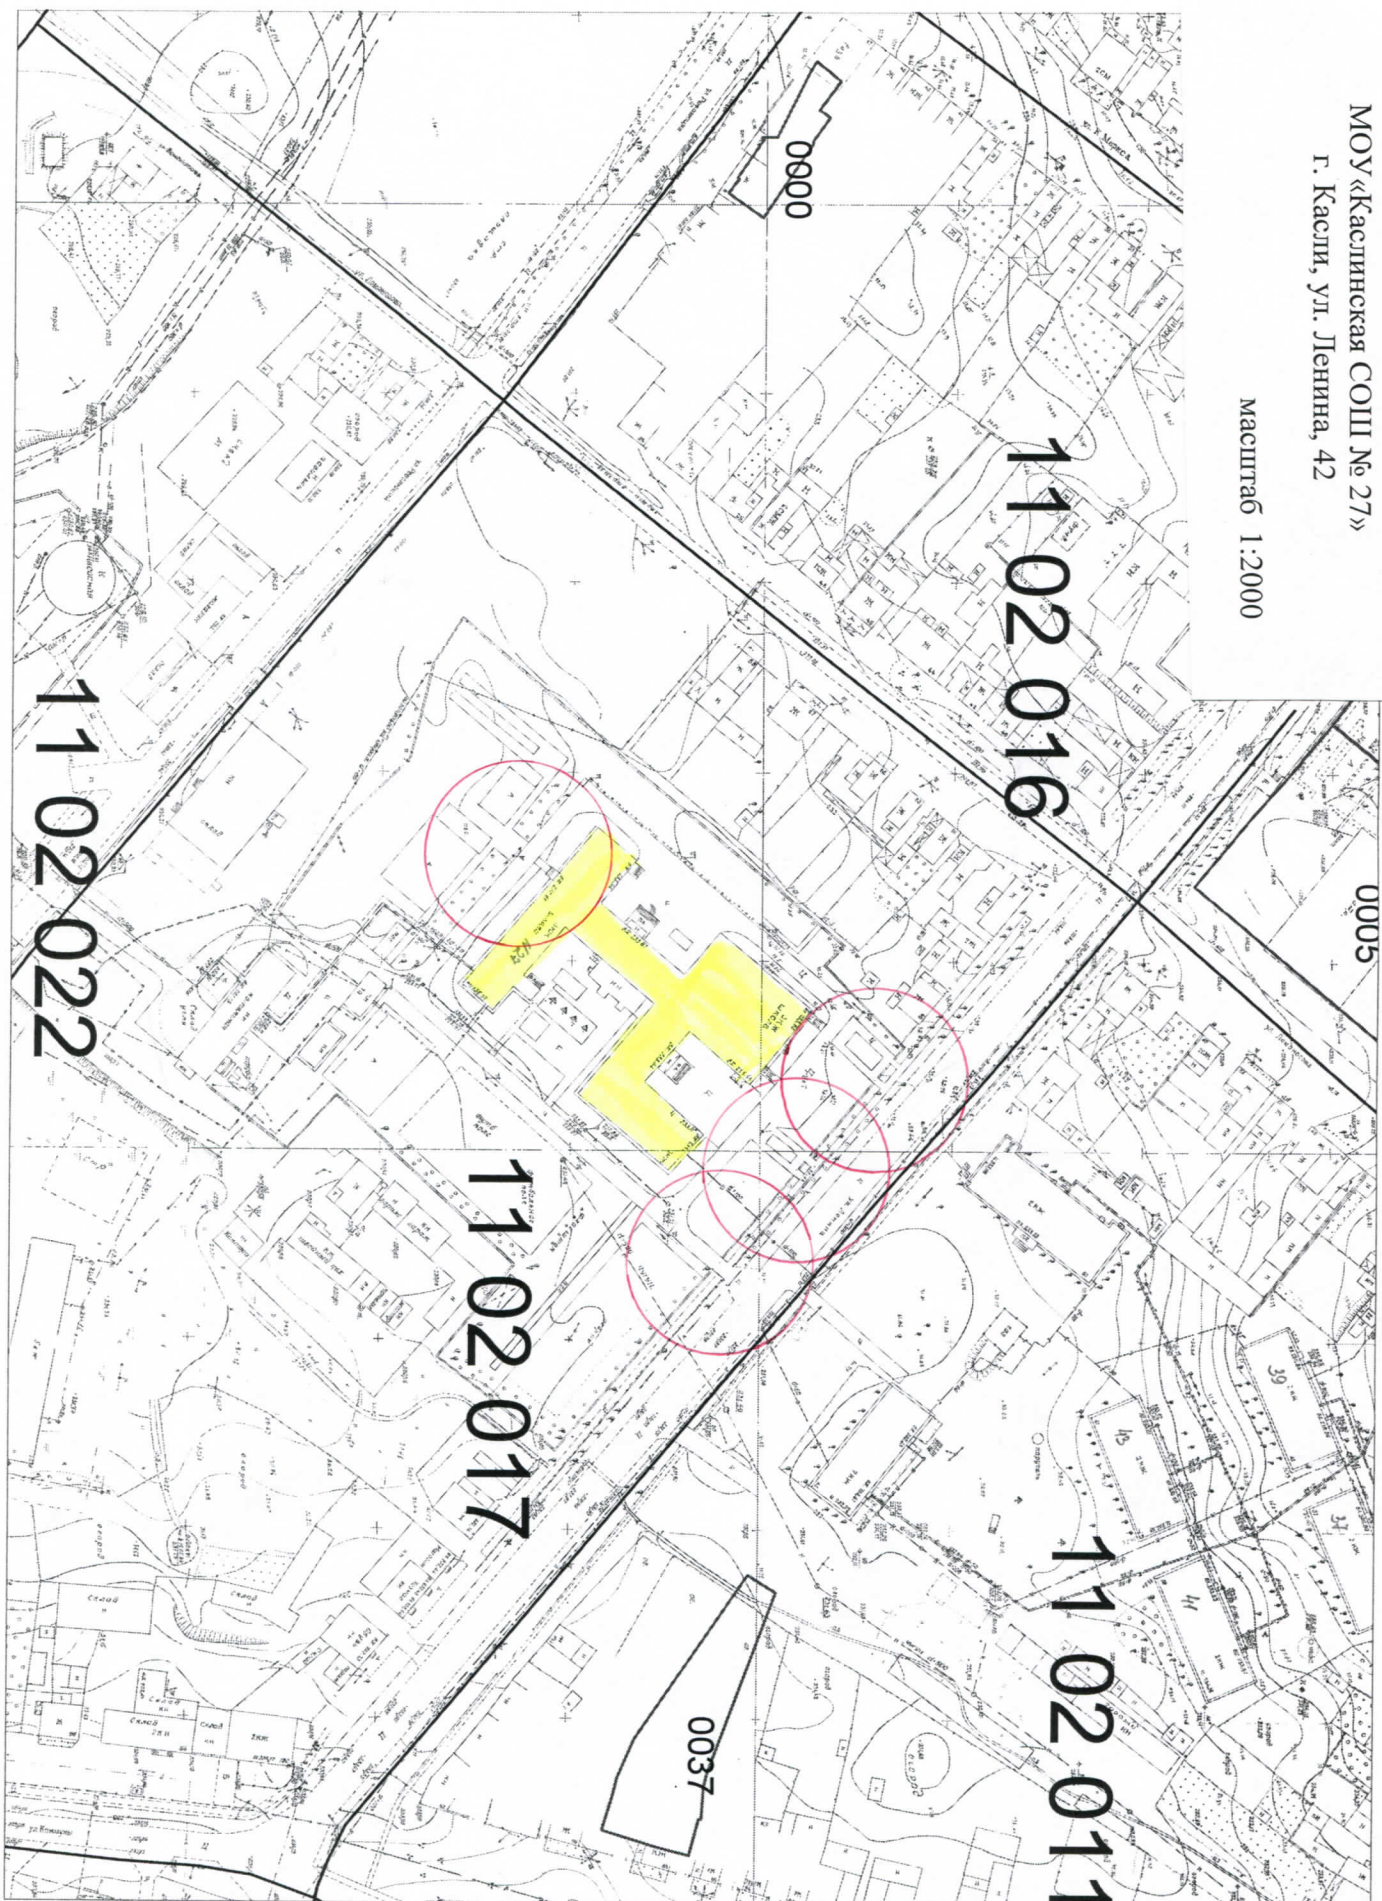

МОУ «Вечерняя (сменная) школа №34»
г. Касли, ул. Лобашова, 146


масштаб 1:2000



11 01 049

МОУ ДОД «Детская школа искусств»
г. Касли ул. Ленина, 29

масштаб 1:2000

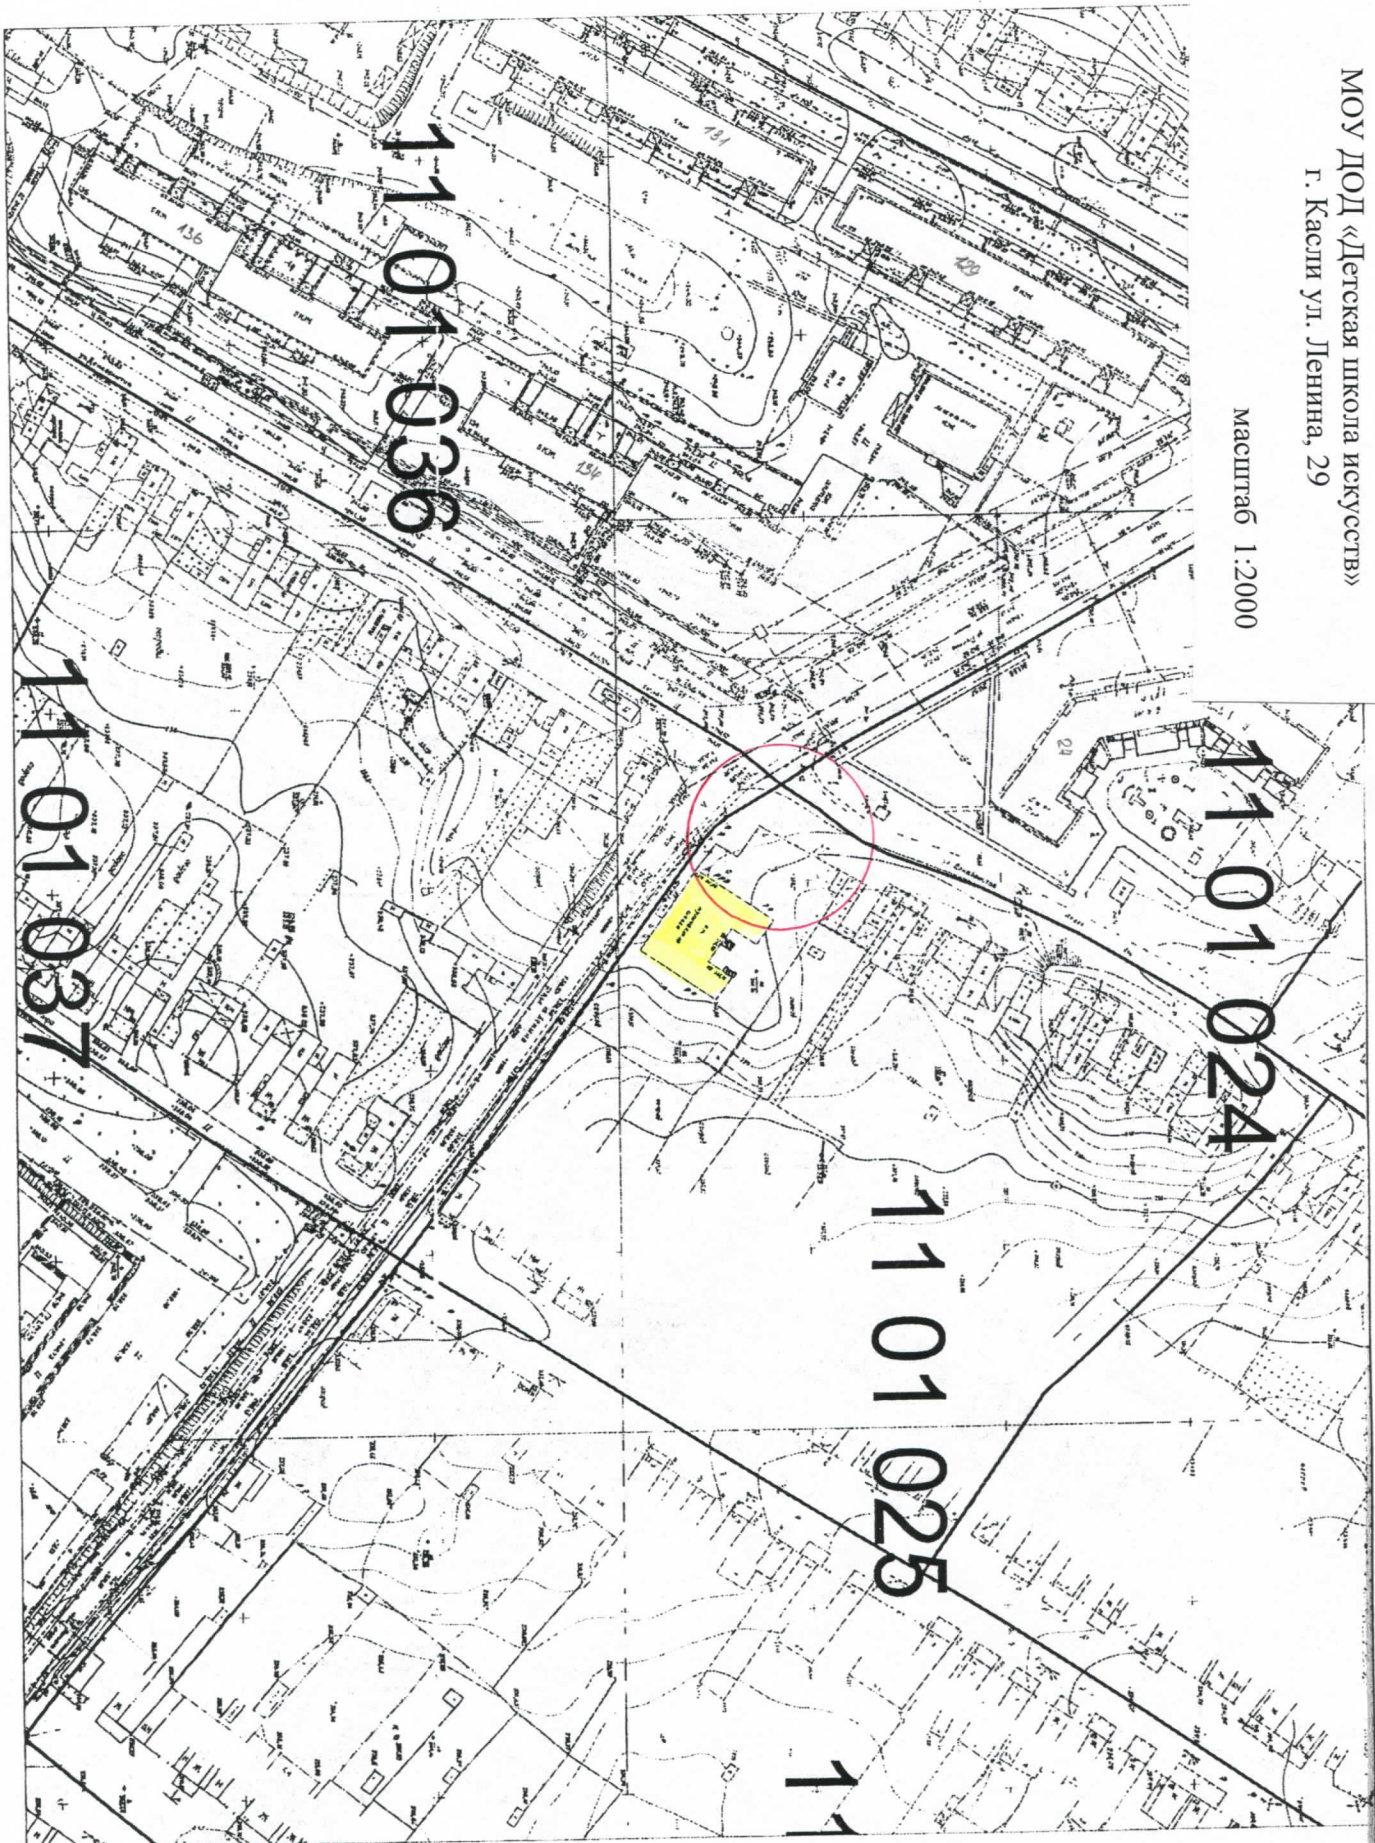

11 01 024

11 01 025

11 01 036

11 01 037

Масштаб 1:2000



1101042


1101043

1101044

1101045

МУДОД «Детско-юношеская спортивная школа»
г. Каспи, ул. Мира, 99

Масштаб 1:2000

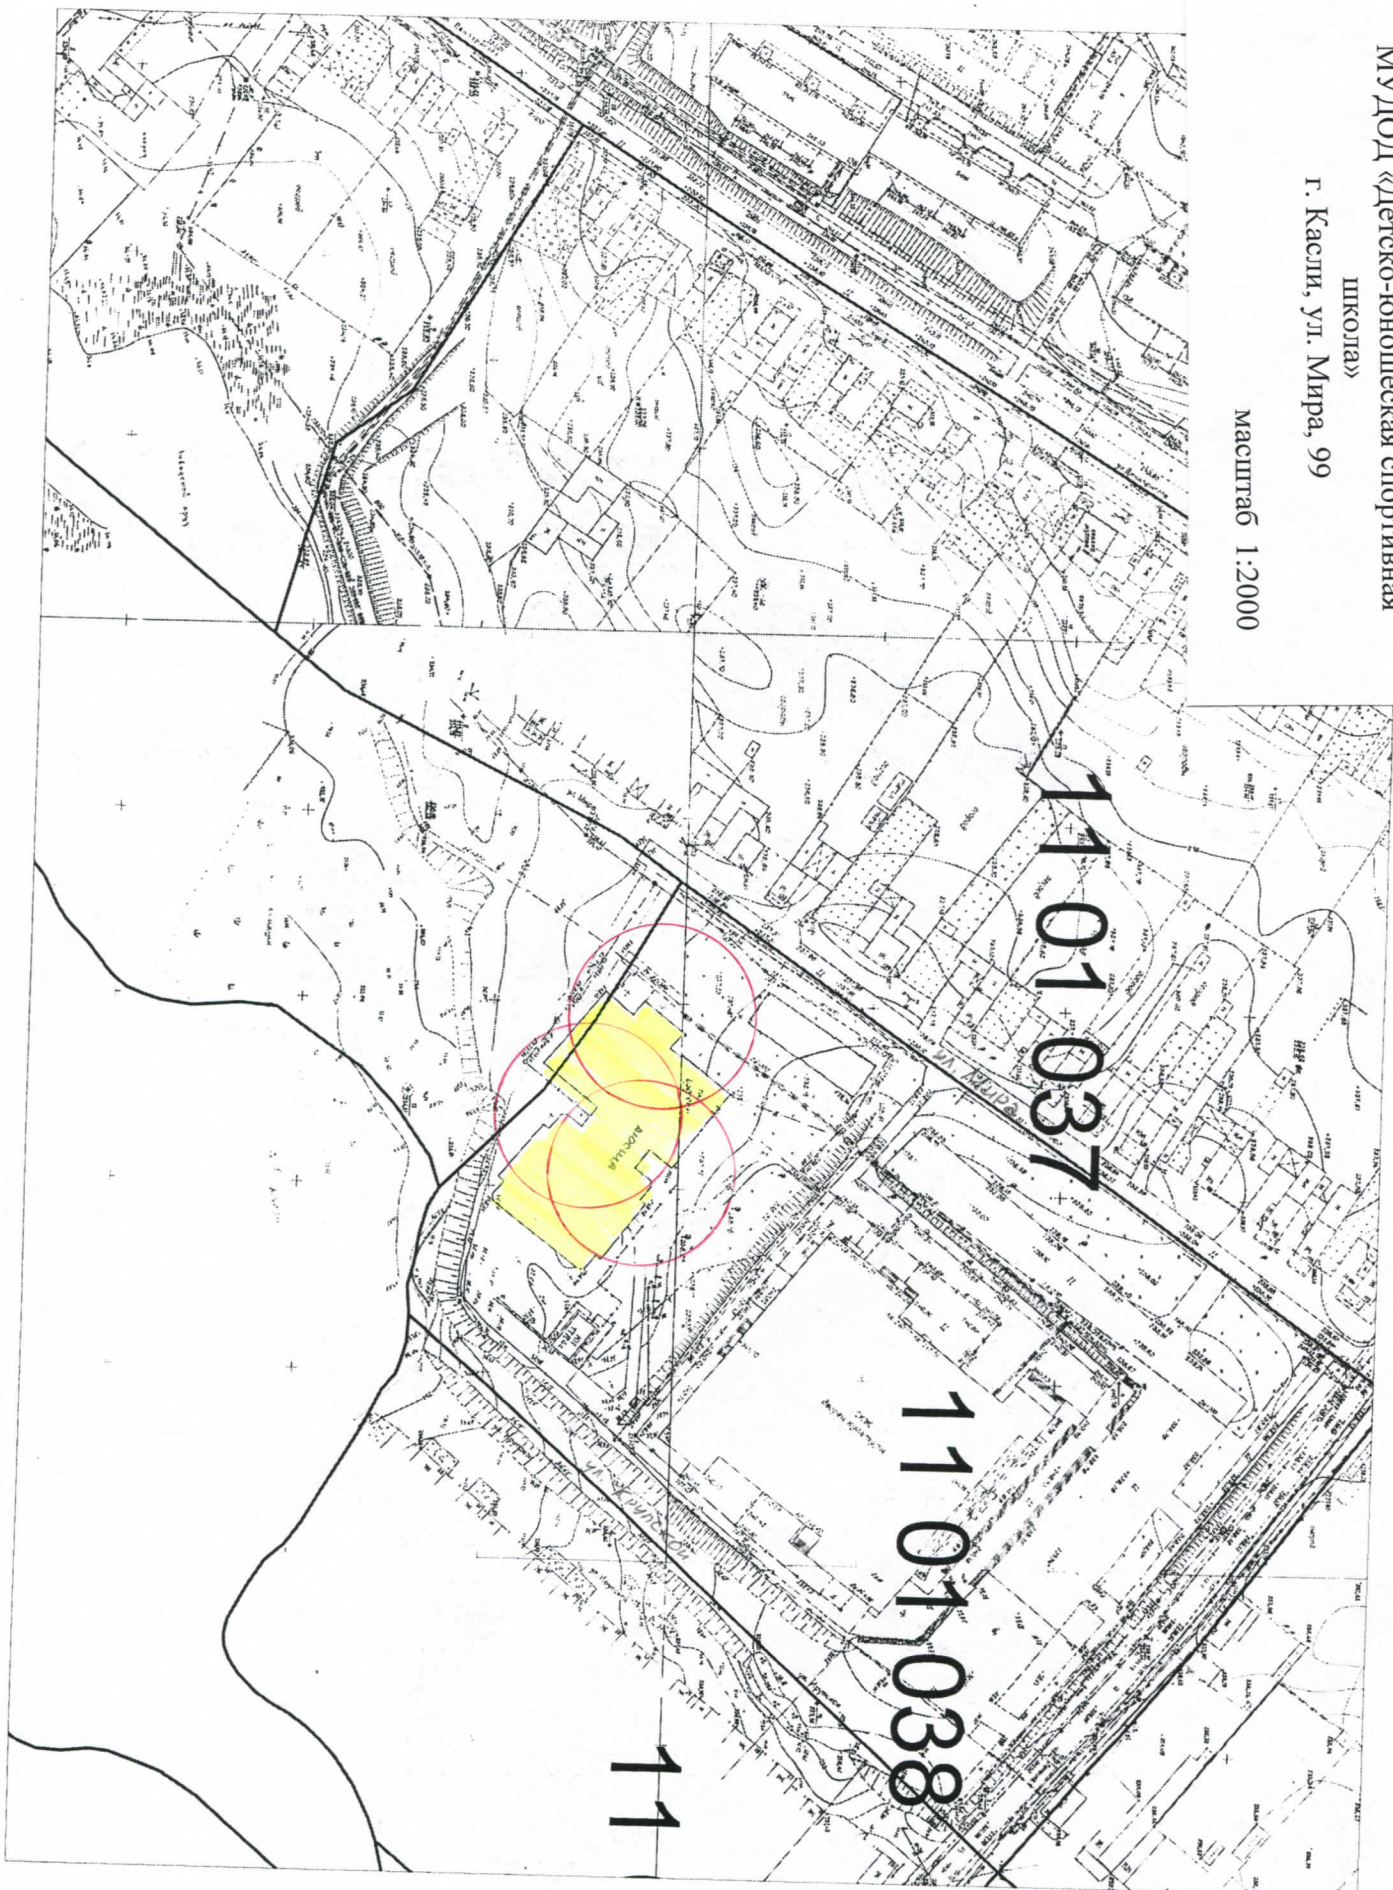


ГБОУ СПО (ССУЗ) «Каслинский
Промышленно-гуманитарный техникум»
г. Касли, ул. 8 Марта, 50

масштаб 1:2000



МУ «Дворец культуры им. И.М.Захарова»
г. Каспи, ул. Ленина, 16

масштаб 1:2000

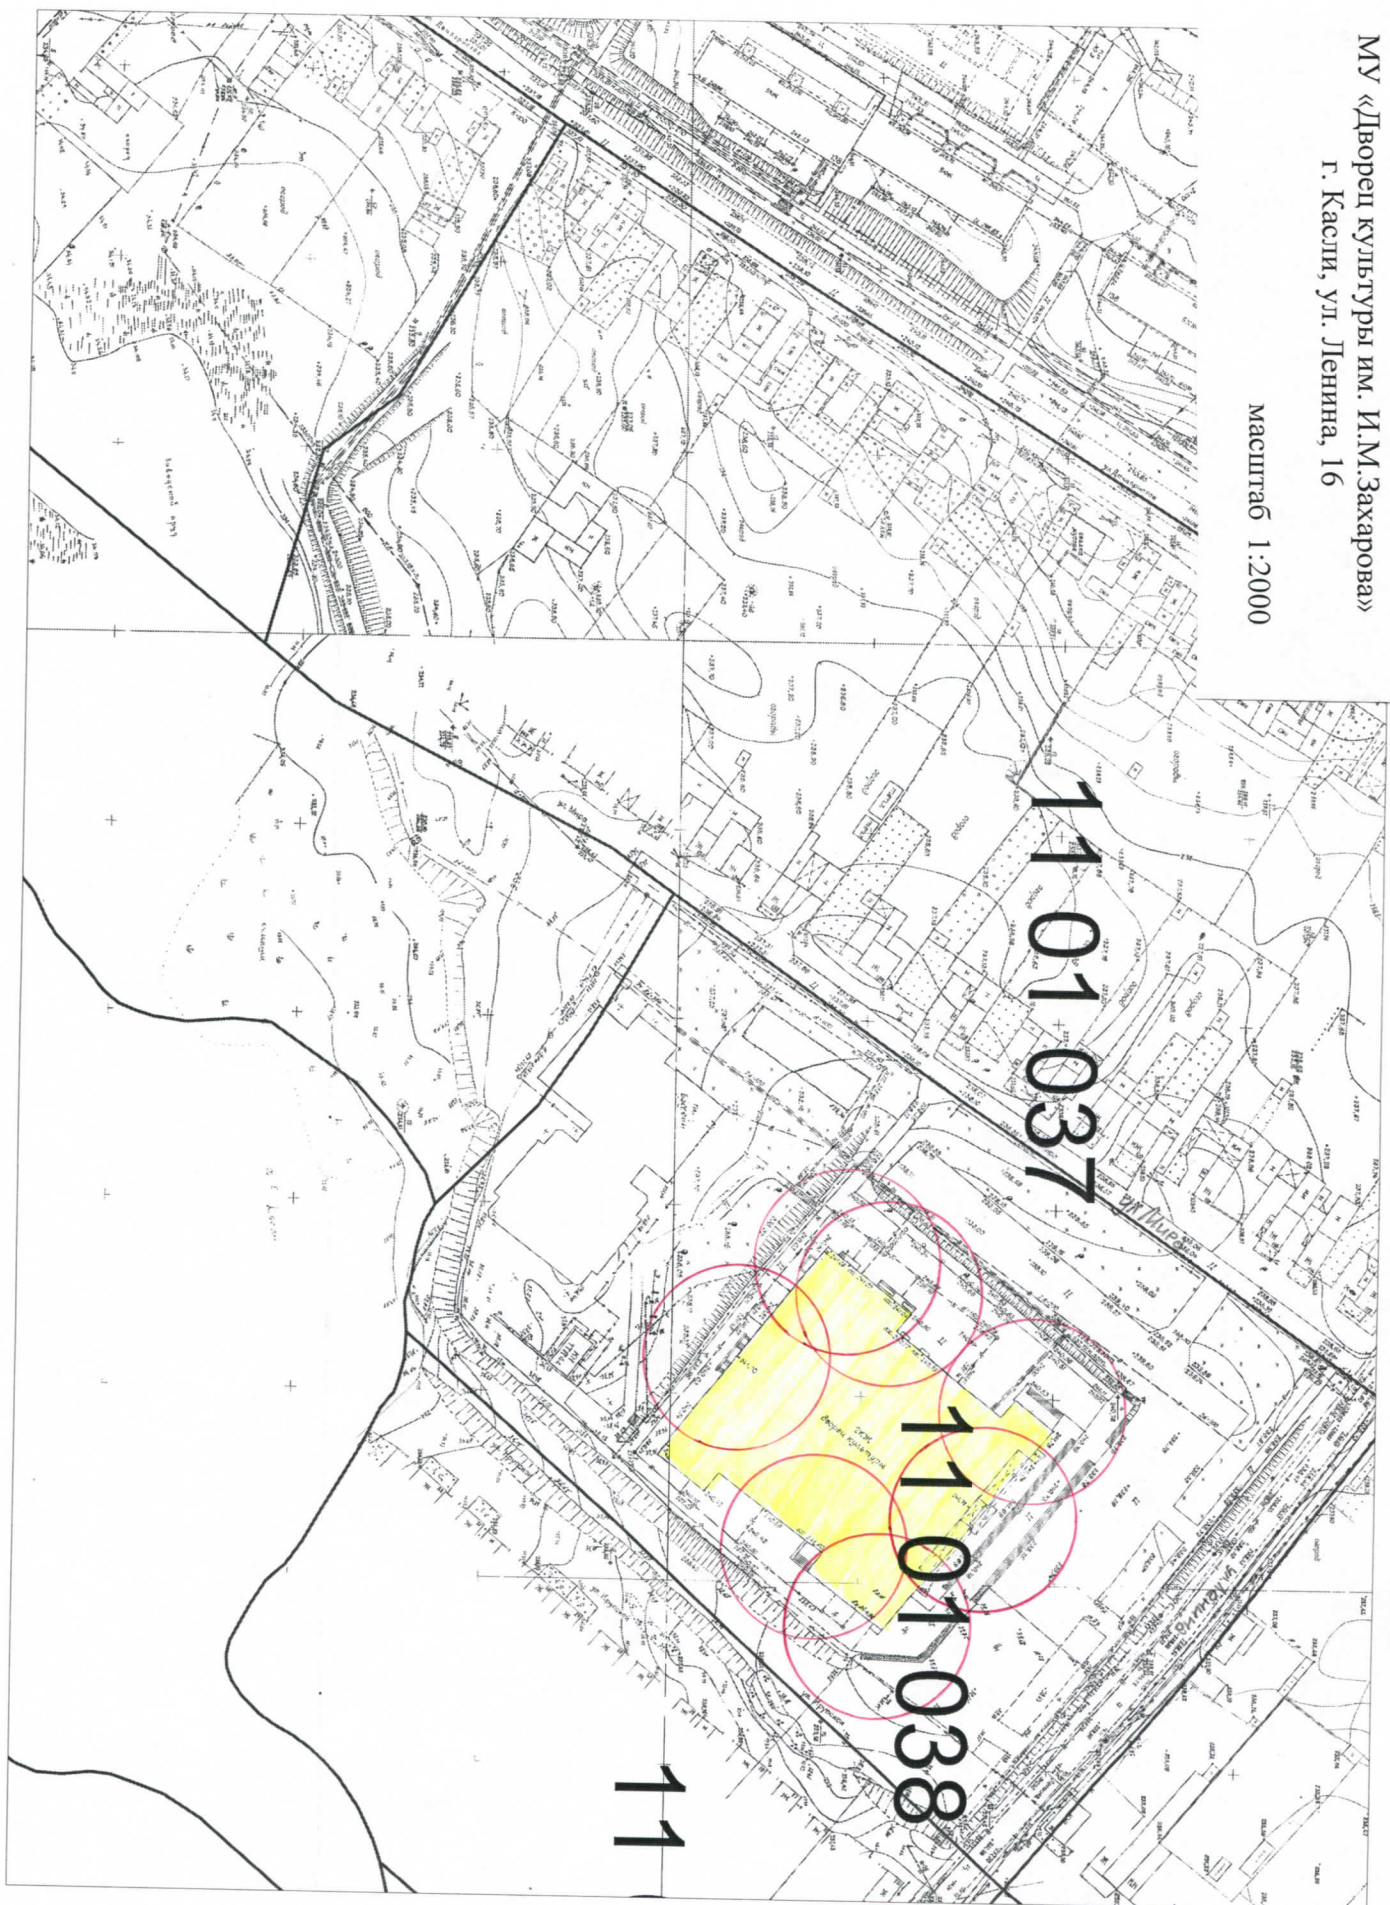

МУЗ «Каслинская ЦРБ» г. Касли, ул.
Коммуны, 65

масштаб 1:2000



МУП «Каслинский автовокзал»
г. Касли, ул. Ленина, 71


Масштаб 1:2000

11 03 048

11 03 049


11 07 001

1

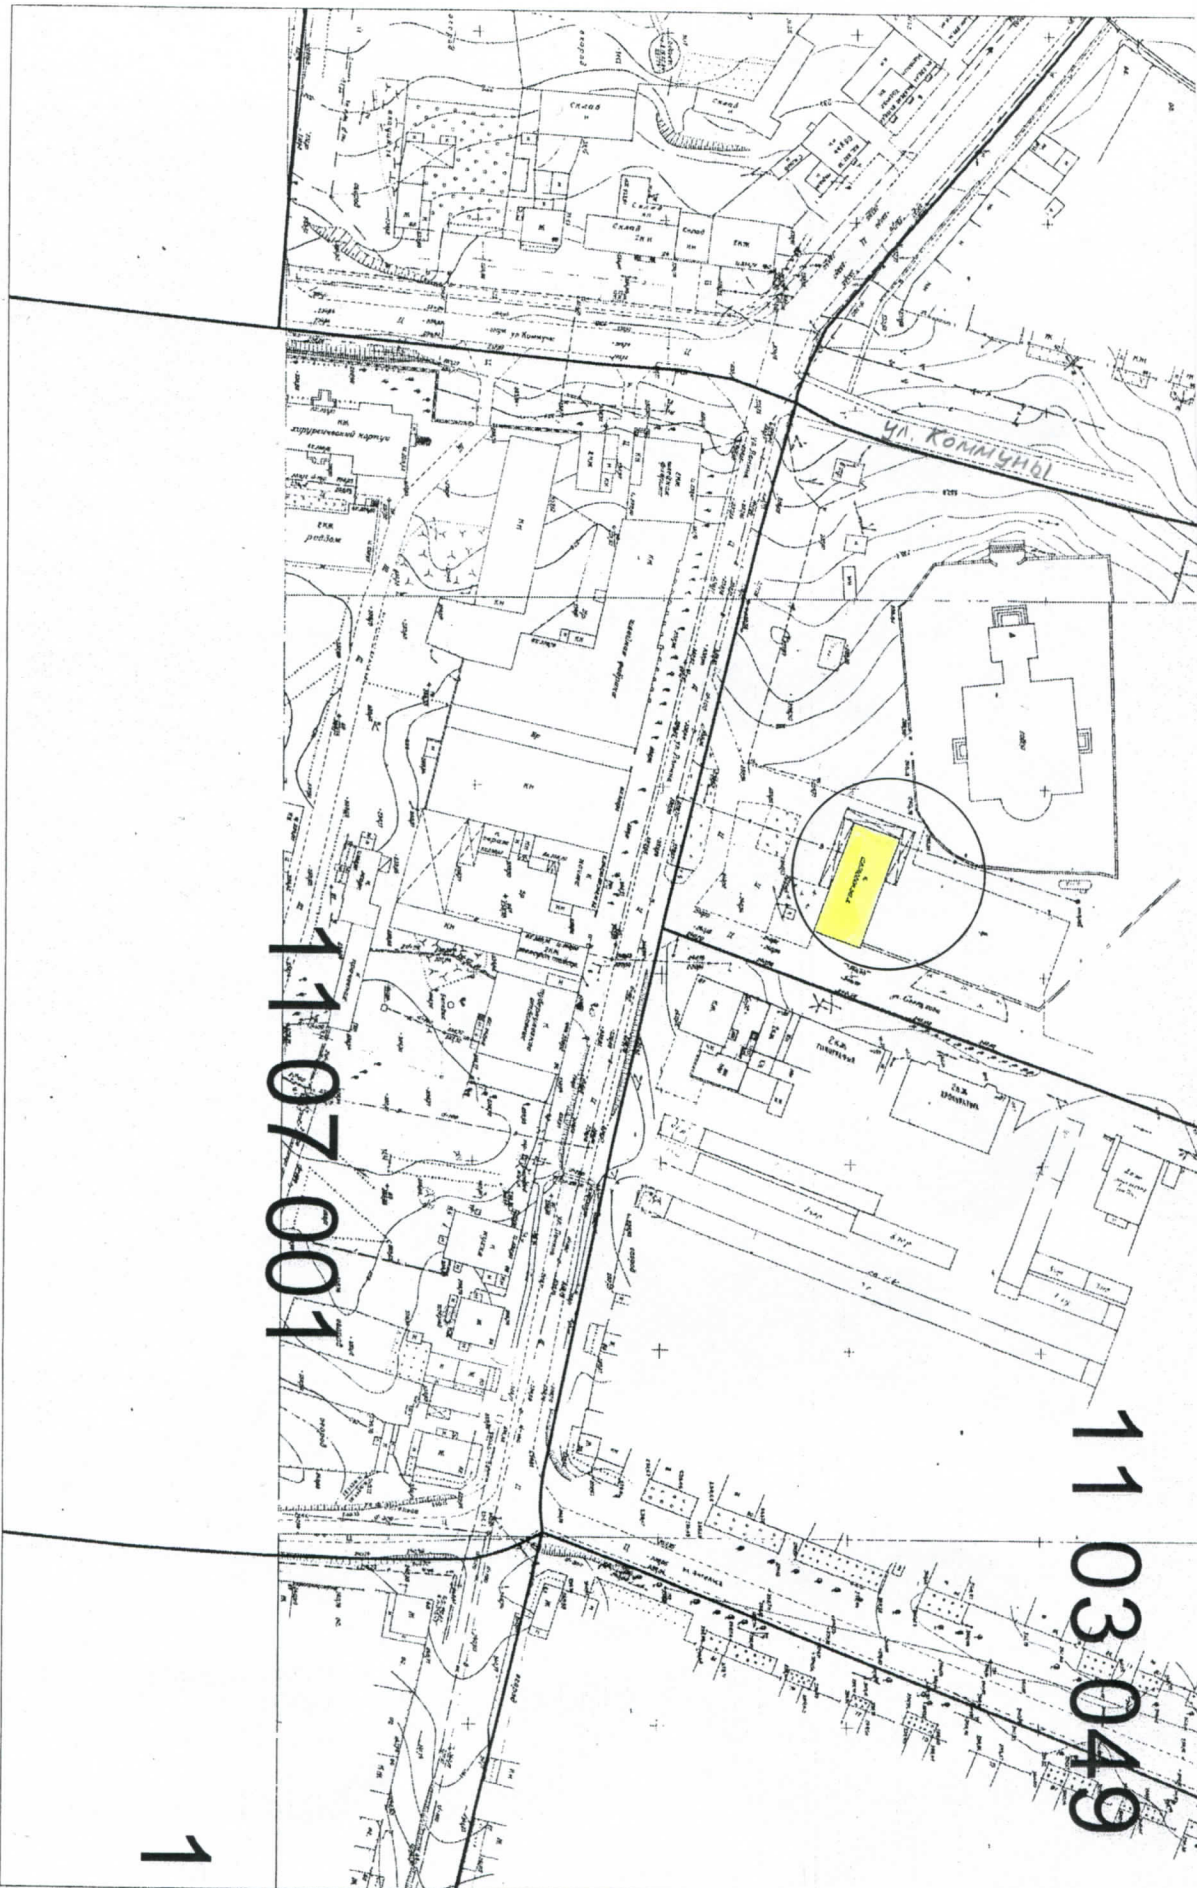


Площадь перед памятником В.И. Ленину,
г. Каспи, ул. Ленина, 31

масштаб 1:2000

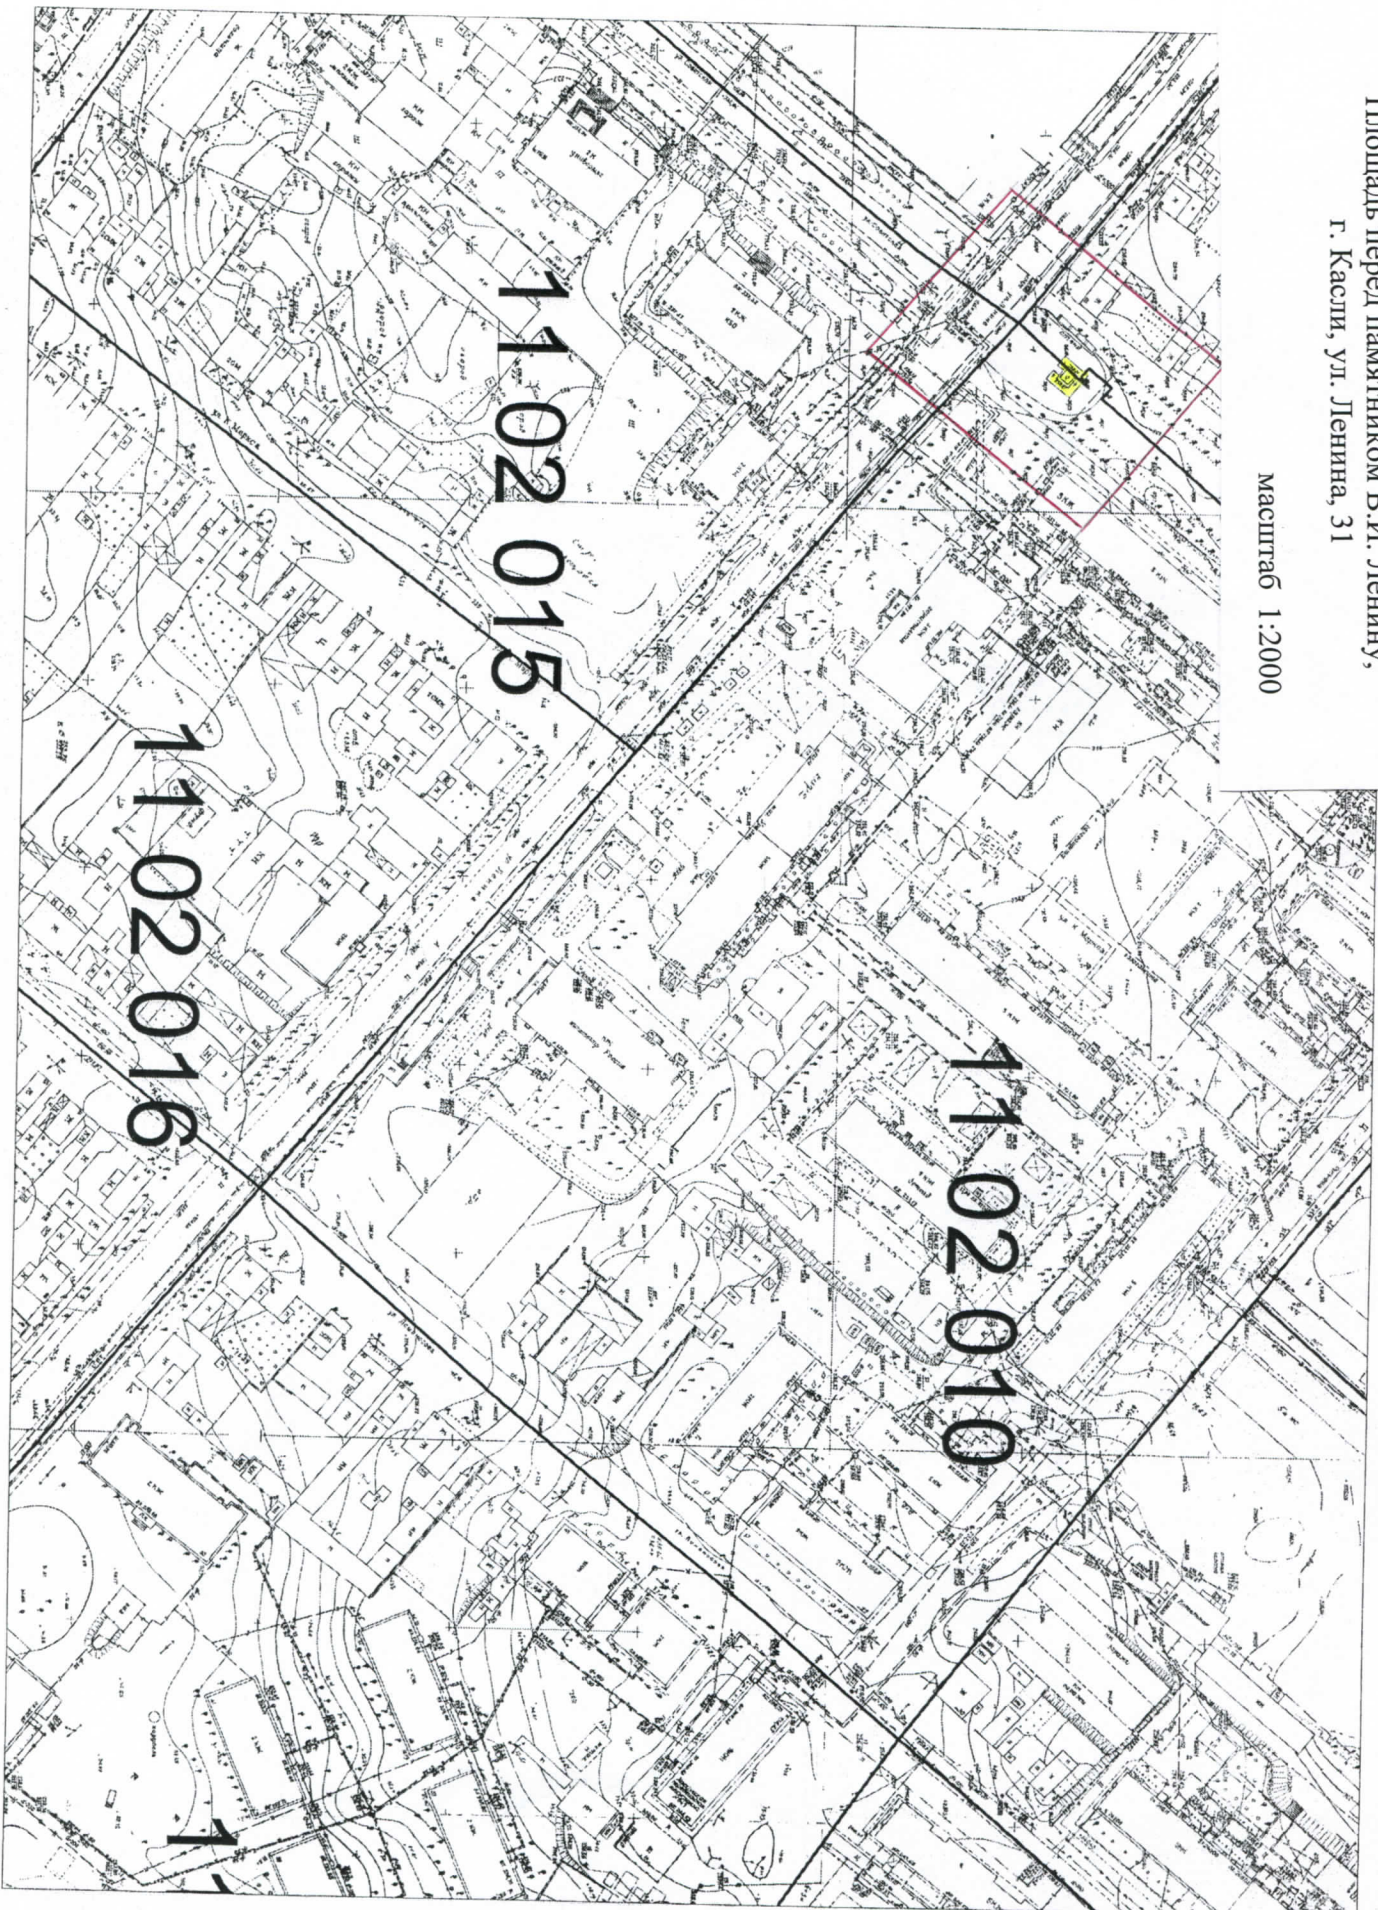


Площадь, прилегающая к зданию
Муниципального учреждения культуры "Дворец
культуры имени И.М. Захарова"
г. Каспи, ул. Ленина, 16

масштаб 1:2000

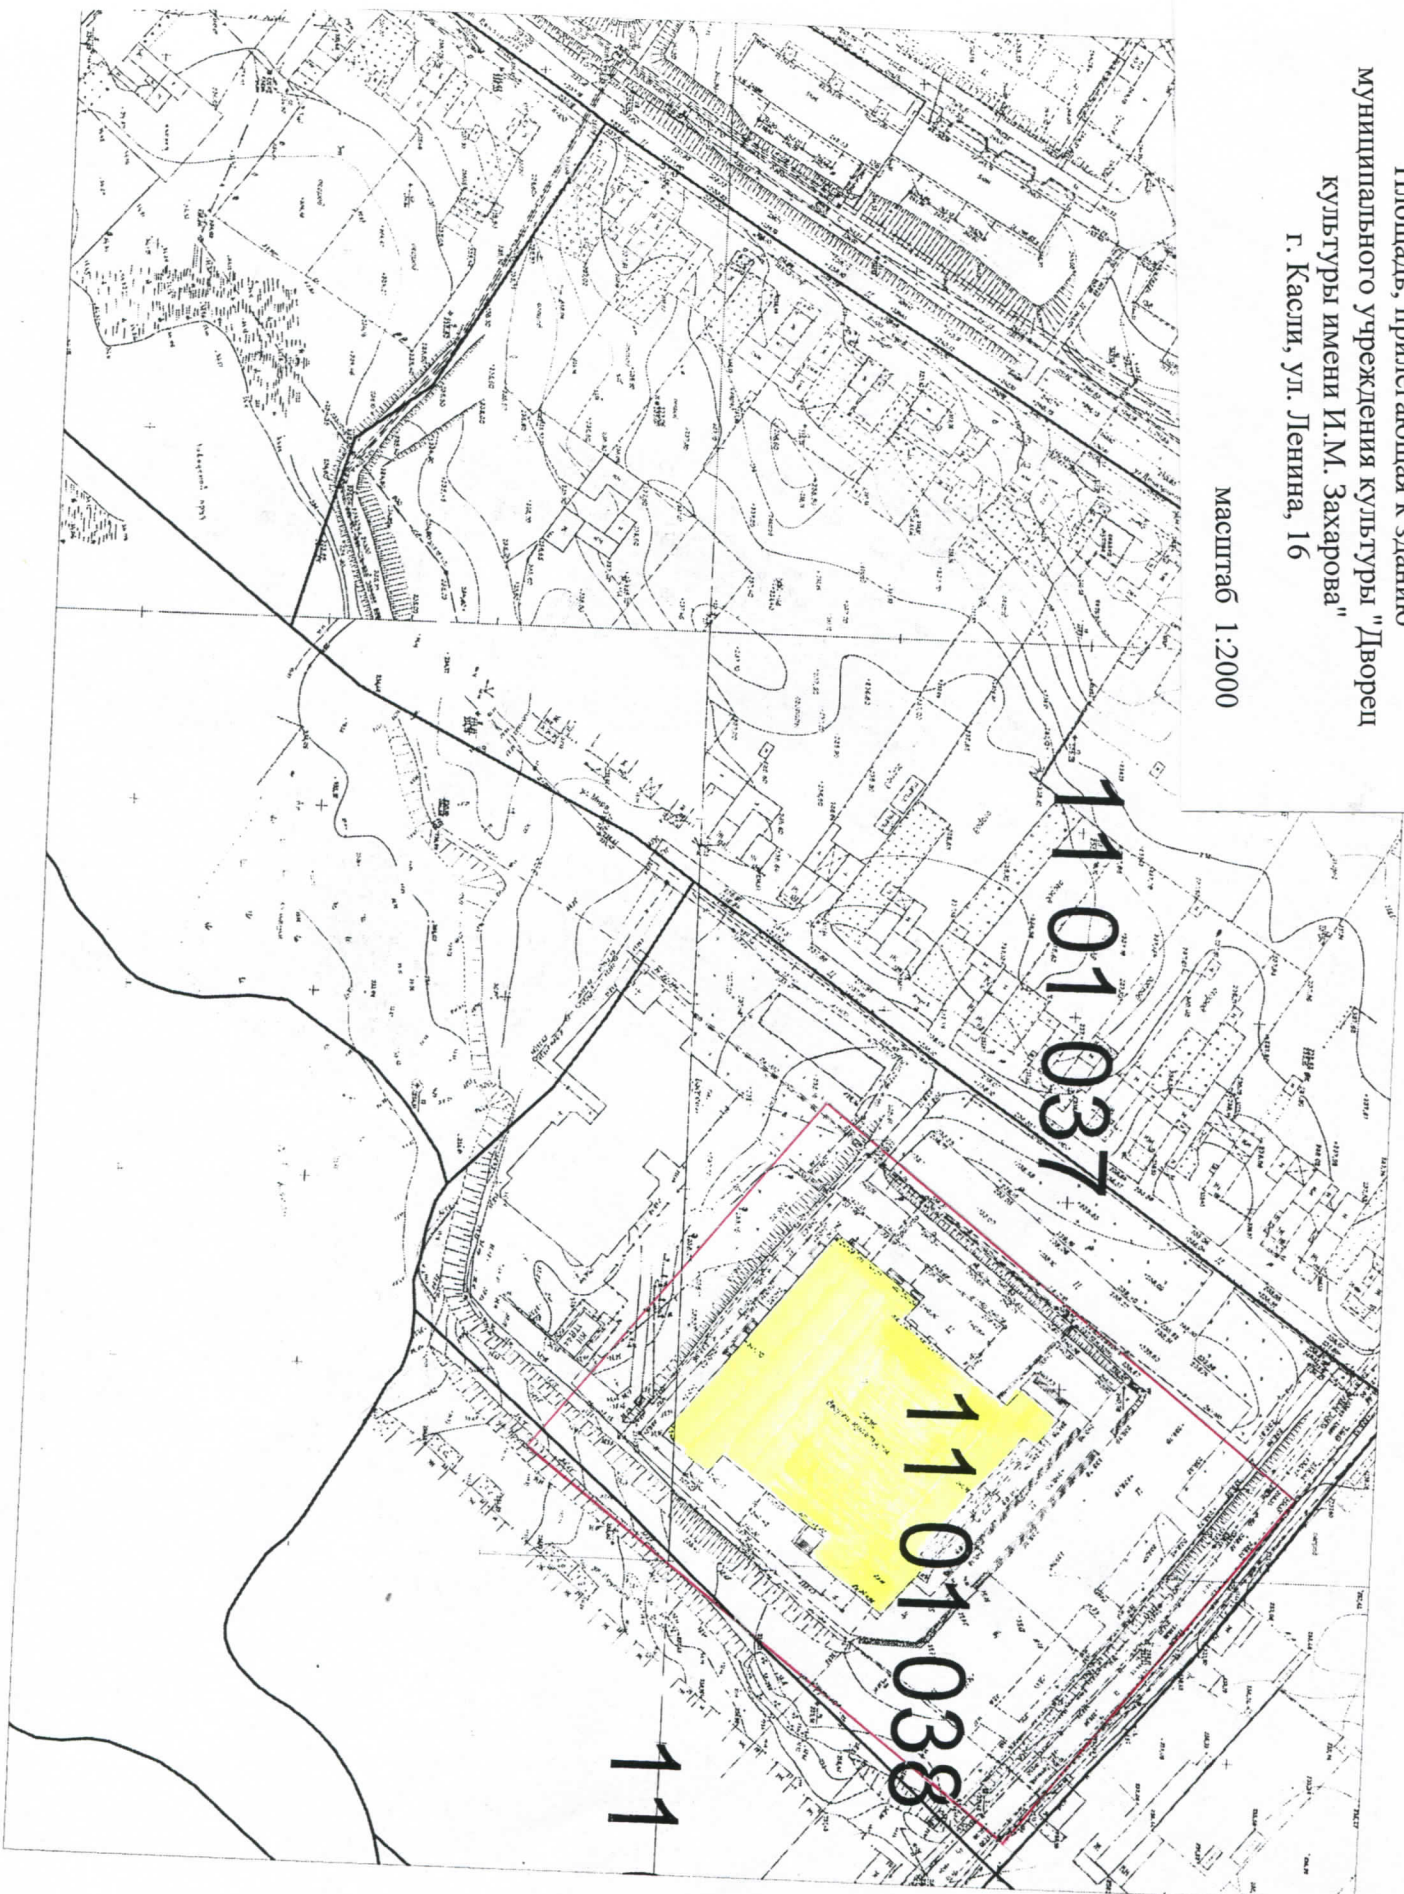

Площадь, прилегающая к муниципальному
учреждению "Кинотеатр "Россия",
г. Каспи, ул. Ленина, 59

масштаб 1:2000

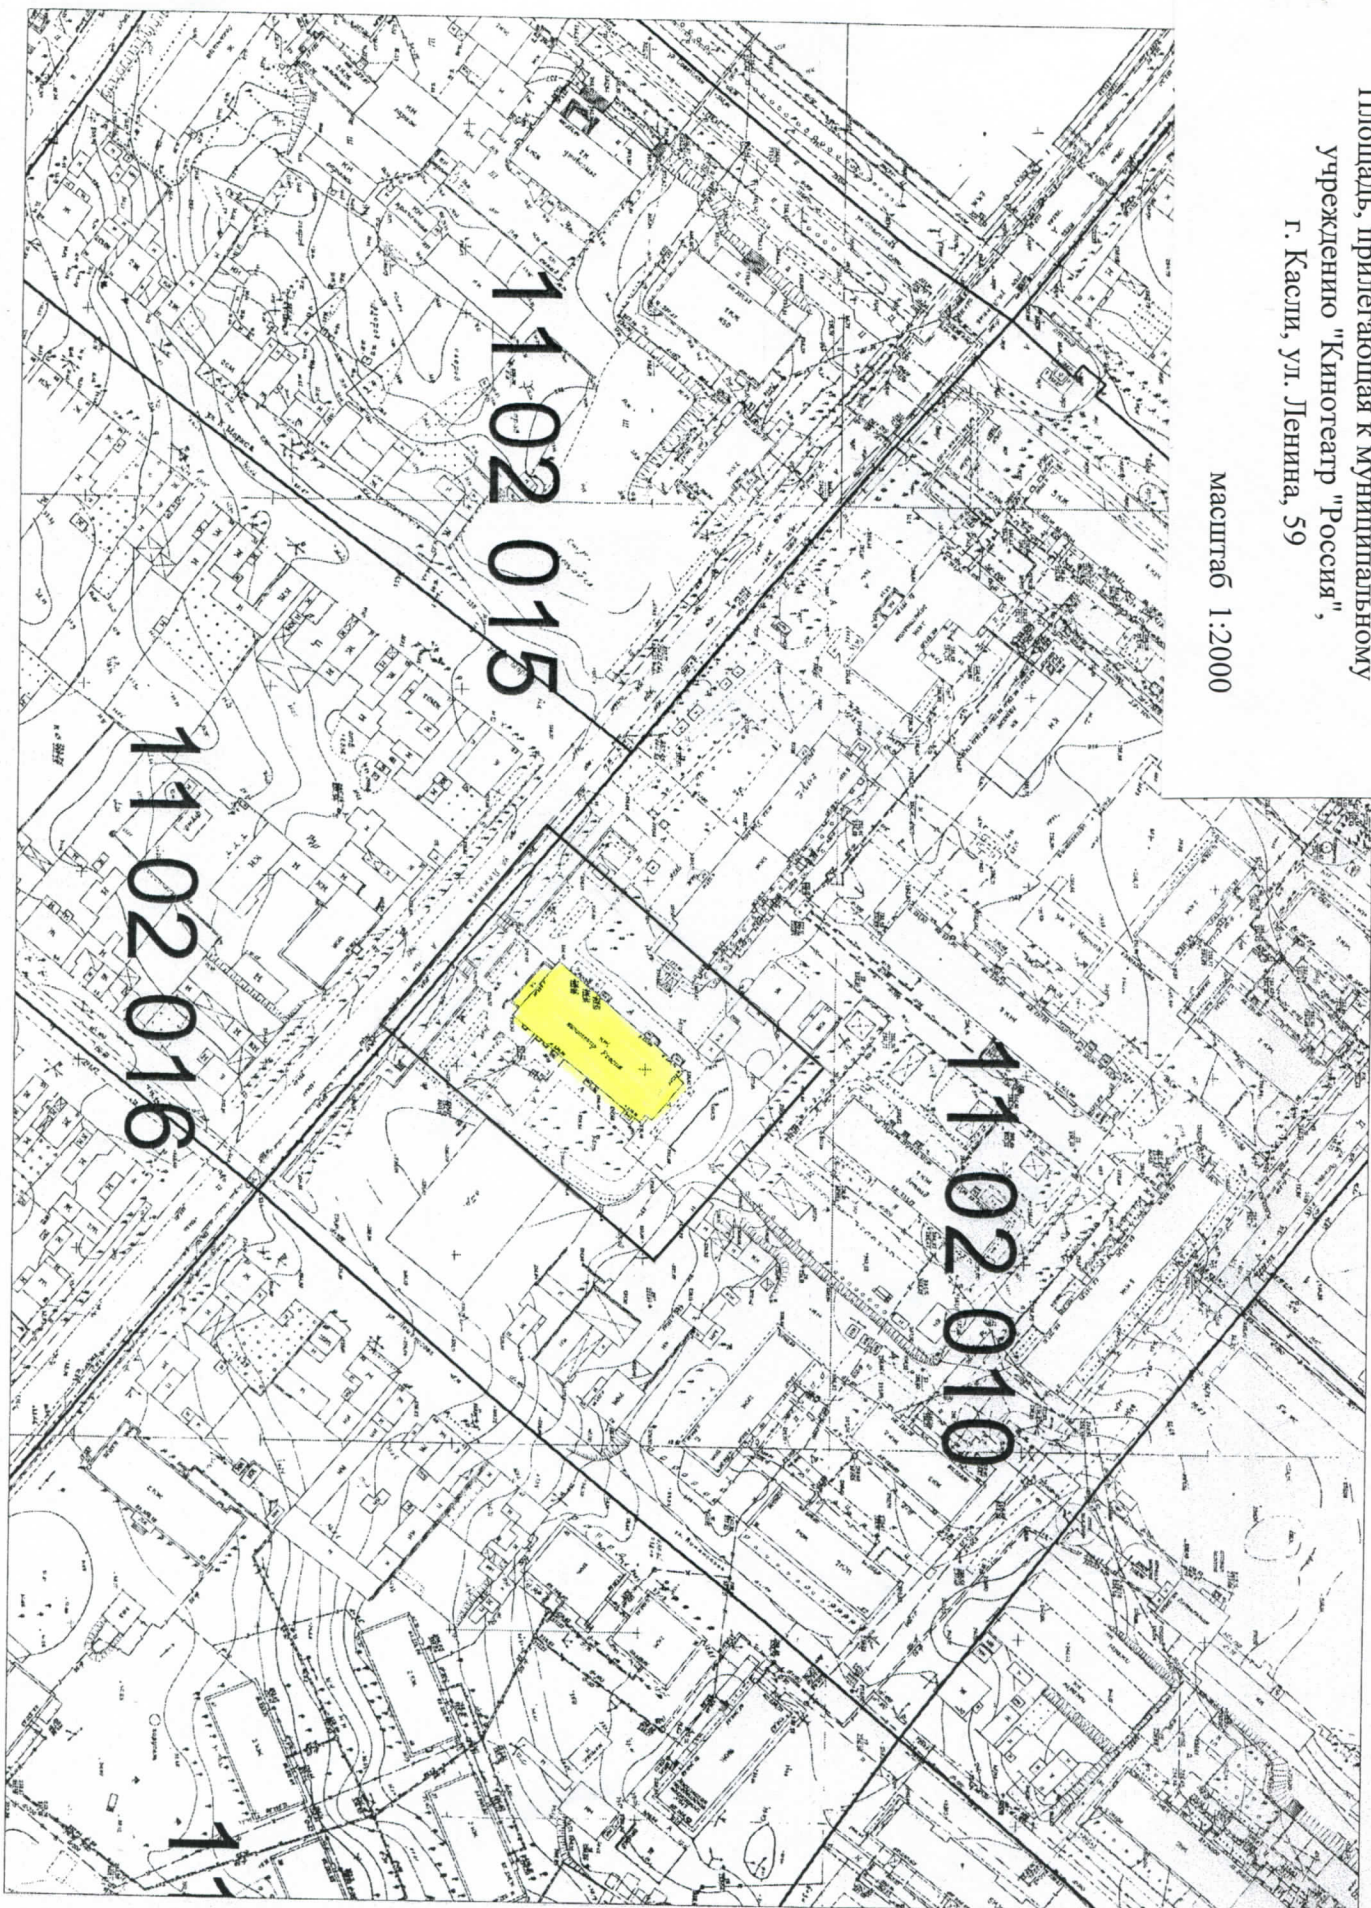


Стоматология ООО «Вита стом» г. Каспи, ул.
Советская, 68, корпус 2, к. 302

масштаб 1:2000



масштаб 1:2000

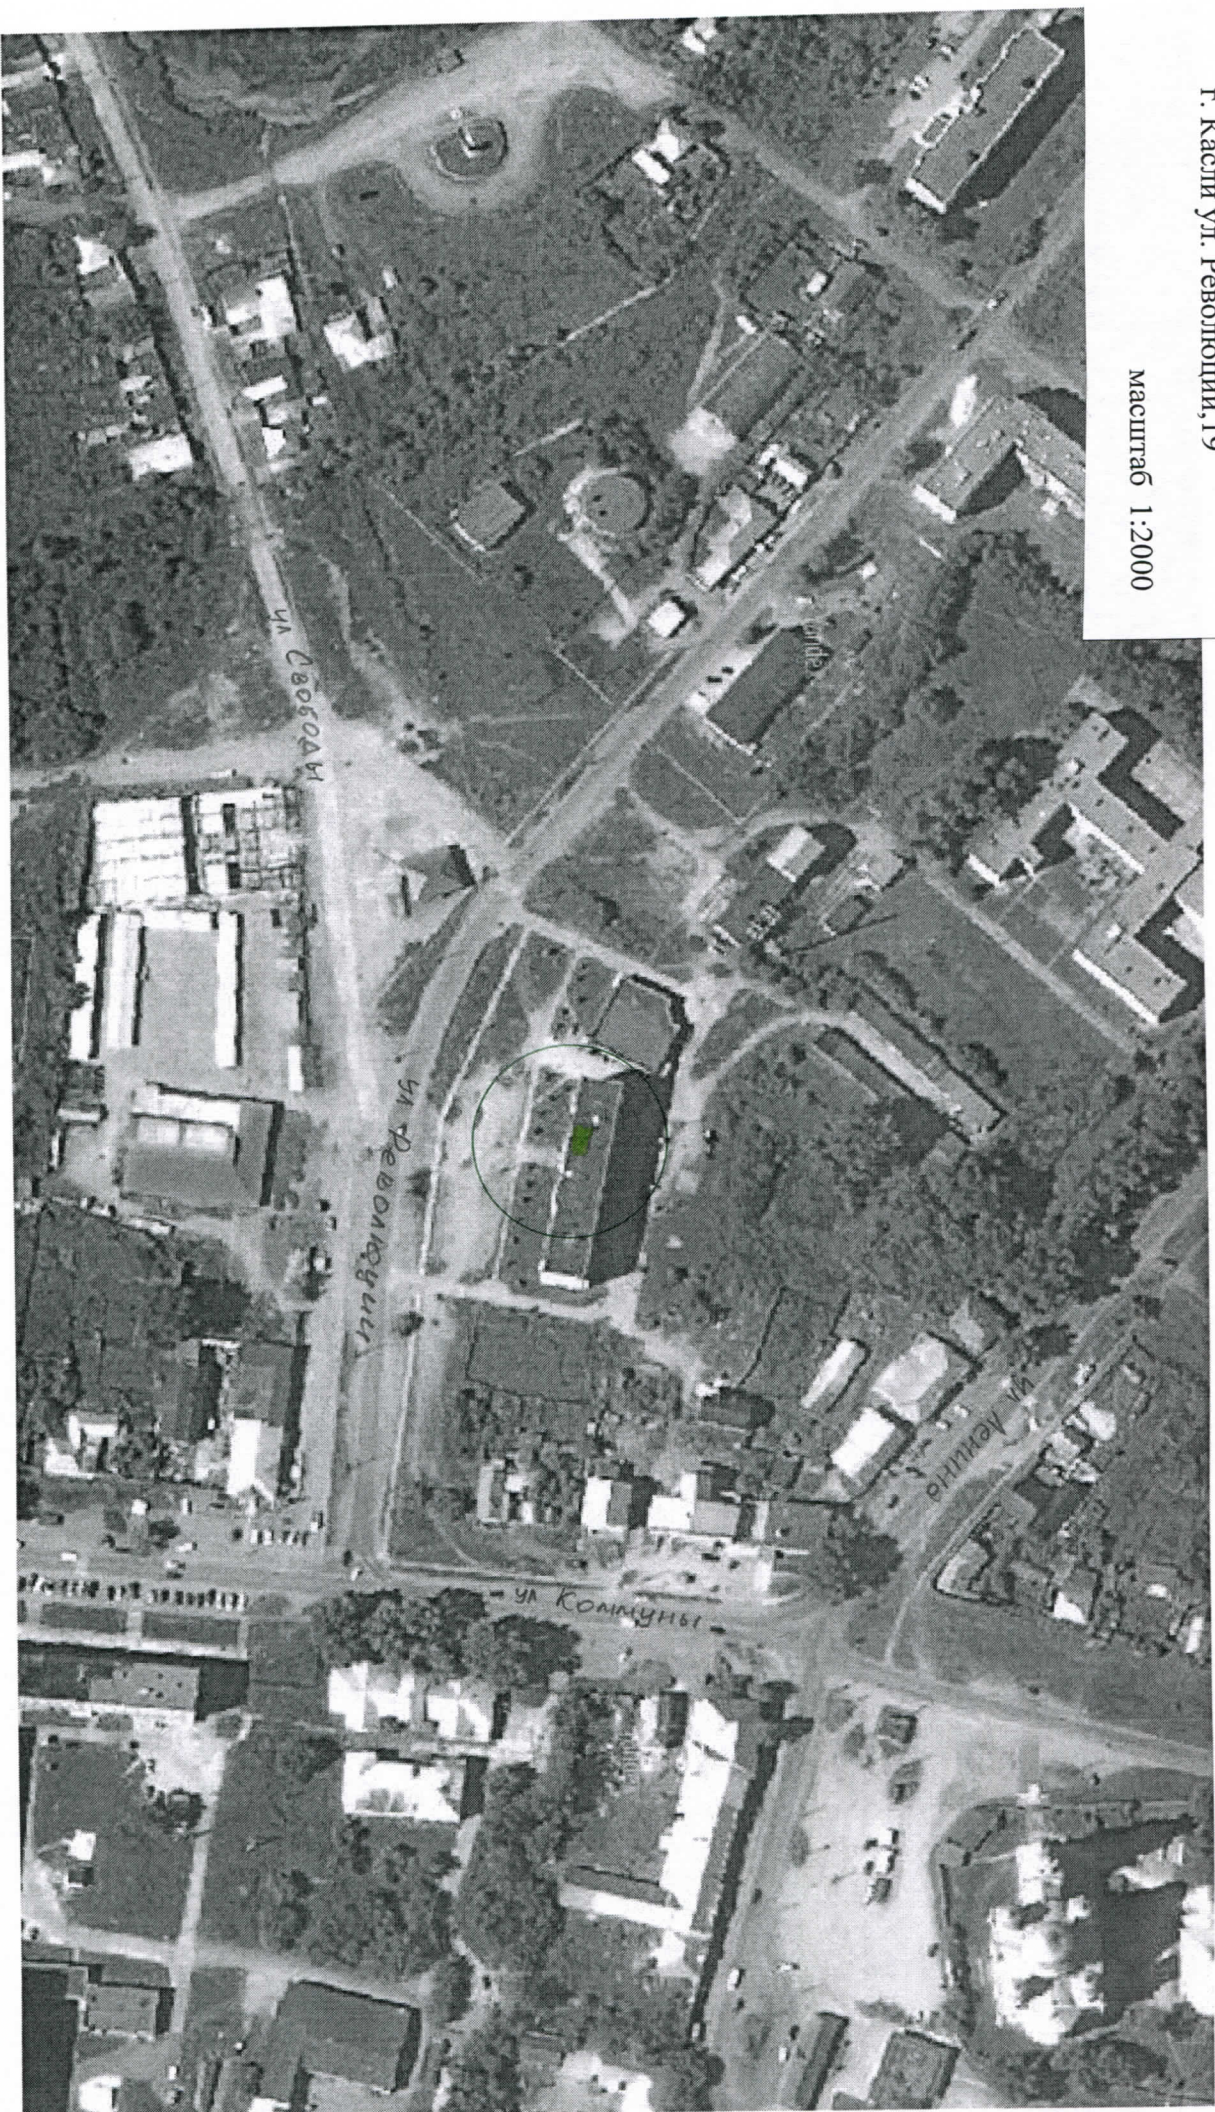

масштаб 1:2000



масштаб 1:2000



11 02 011

11 02 017

1