



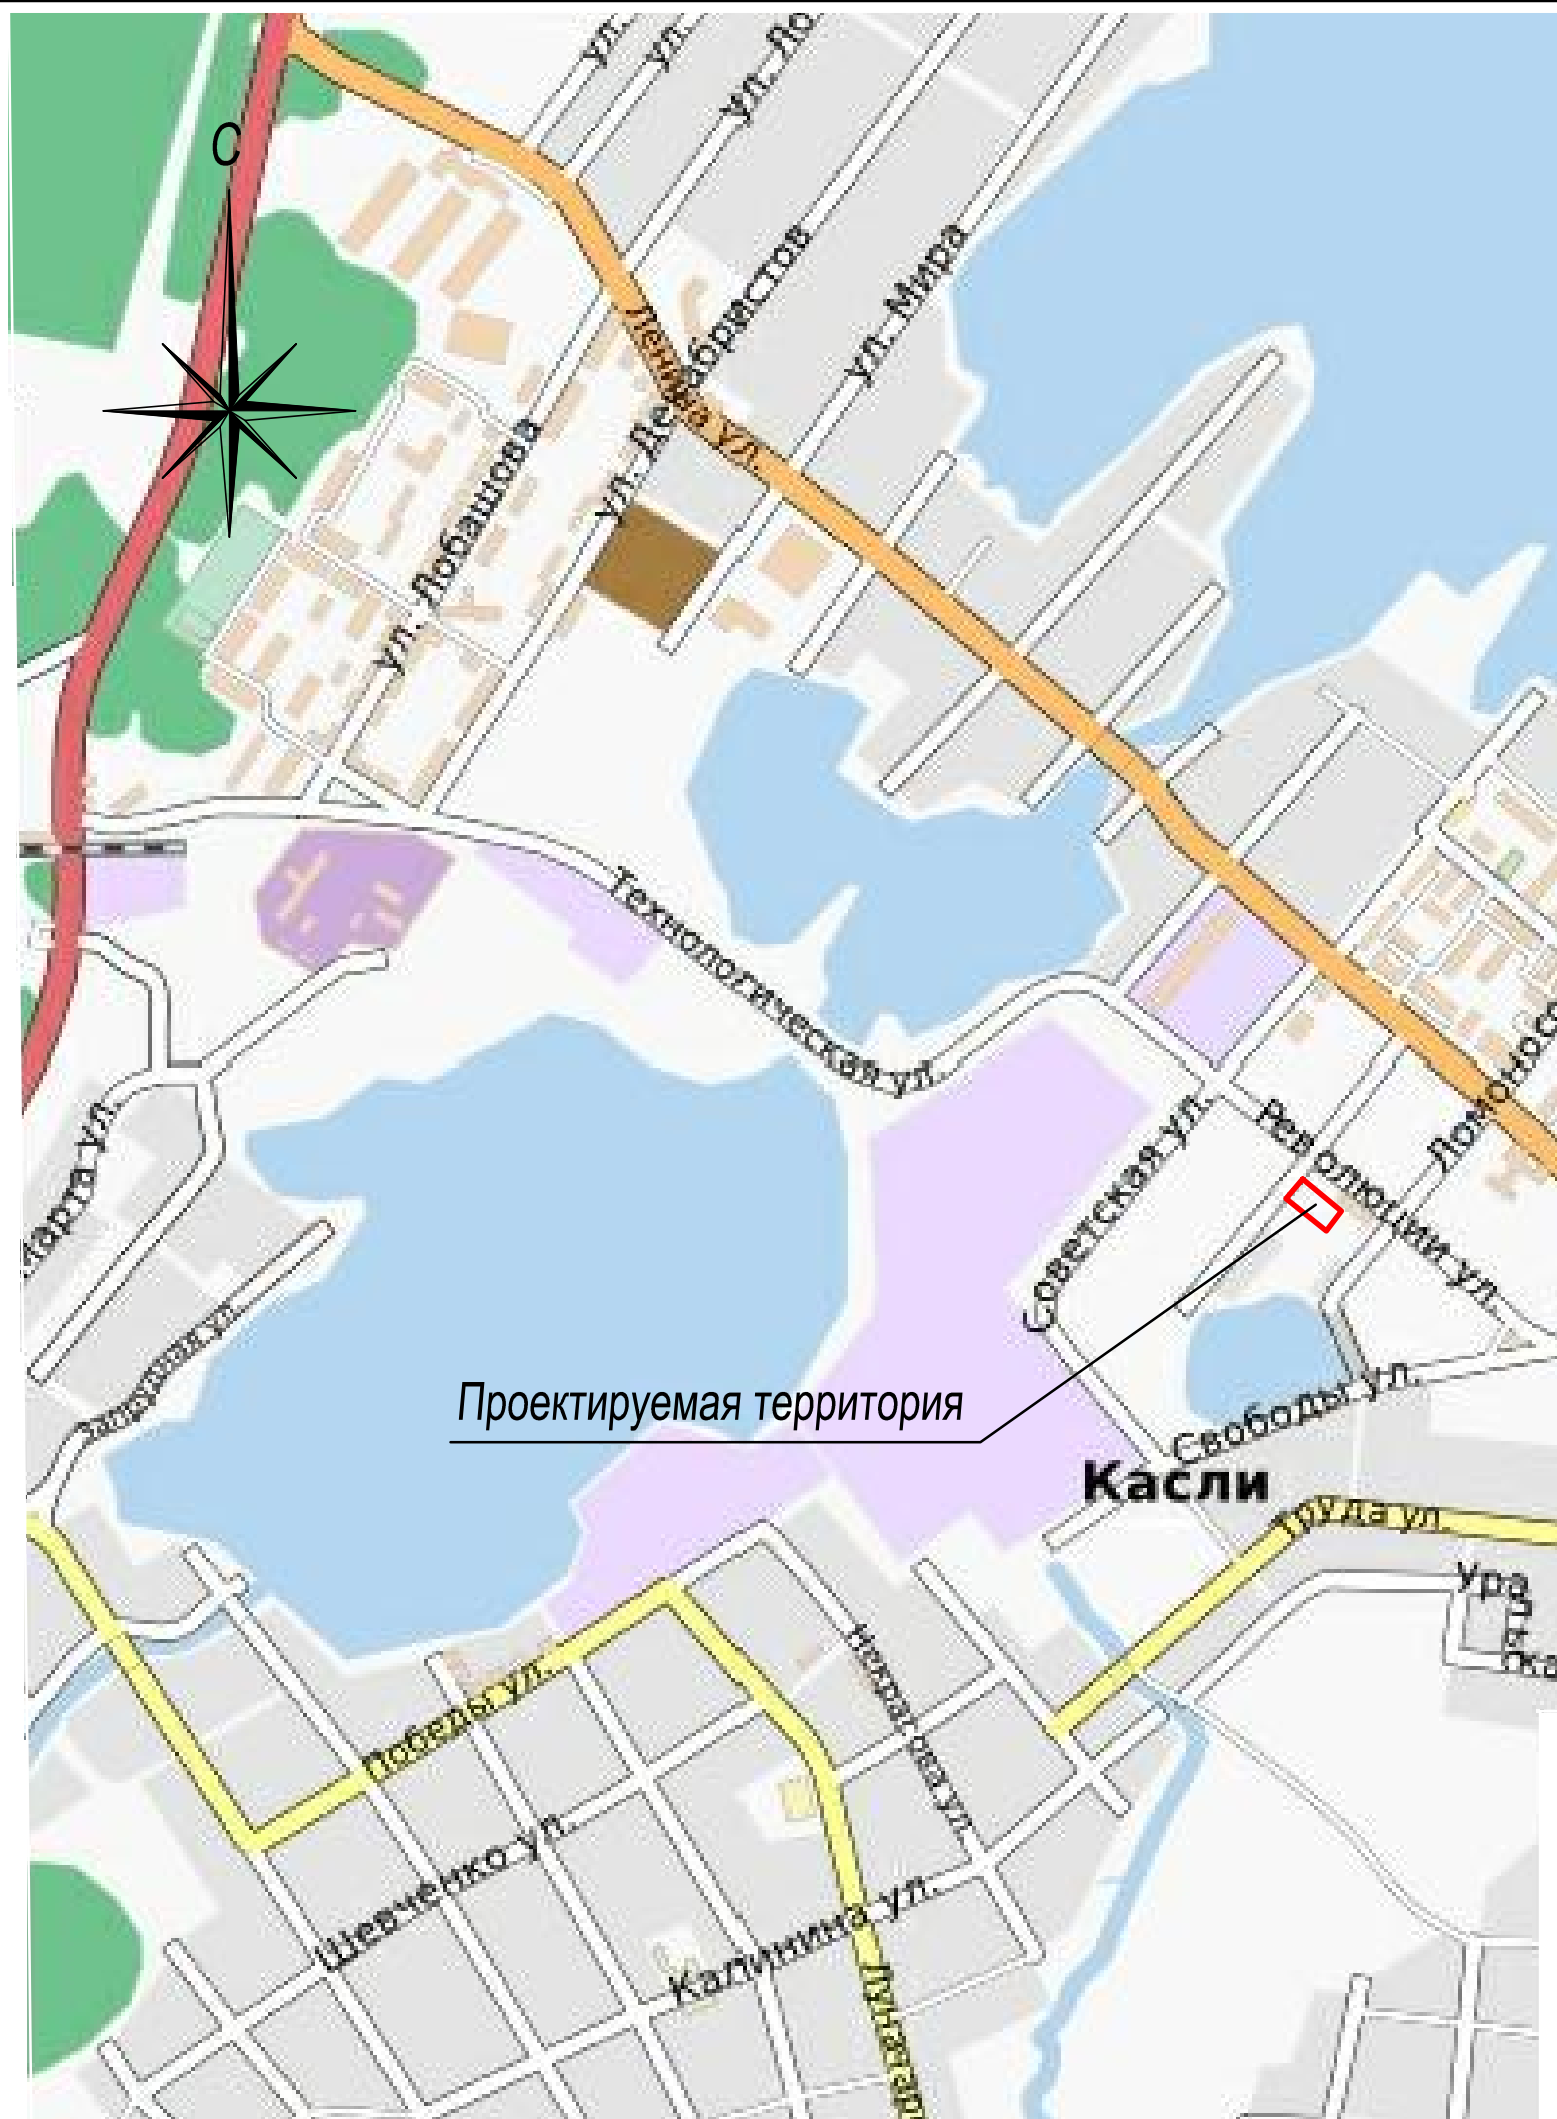

Состав проекта

Лист	Наименование чертежей	Количество экземпляров
1	Схема размещения проектируемой территории в структуре города. М 1:10 000	1
2	План современного использования территории (опорный план). М 1:500	1
3	План красных линий (основной чертёж). М 1:500	1
4	Схема организации транспорта и улично-дорожной сети. М 1:500	1
5	Схема размещения инженерных сетей и сооружений. М 1:500	1
6	Схема вертикальной планировки и инженерной подготовки территории. М 1:500	1
7	План межевания с границами зон действия сервитутов. М 1:500	1
8	Чертеж градостроительного плана земельного участка № 1. М 1:500	1

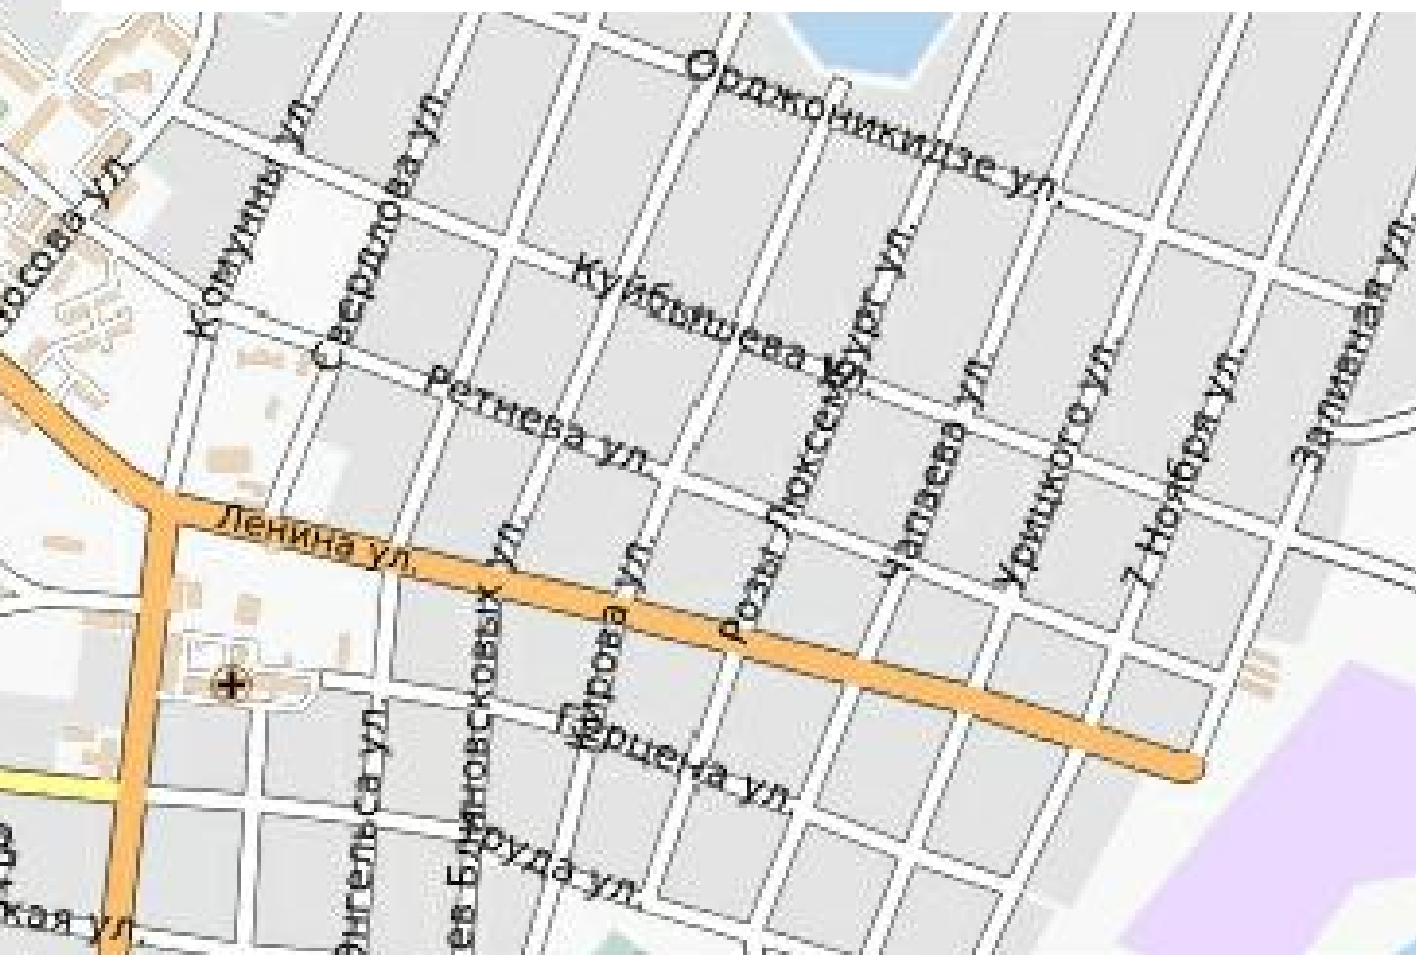

						38.СП.2015-ПП			
						Челябинская область. г.Касли			
Изм.	Кол.уч.	Лист	N док.	Подпись	Дата				
Разработал	Деринг				06.15	Проект планировки и межевания территории земельного участка на кадастровом плане территории из земель населенных пунктов в границах кадастрового квартала номер 74:09:1102021, площадью 3940 кв.м., расположенного в Челябинской области, г. Касли, в 49 м на север от земельного участка с кадастровым номером 74:09:1102021:3 по ул. Ломоносова, под строительство пятиэтажного жилого дома	Стадия	Лист	Листов
ГИП	Ускова				06.15		ПП	1	
ГАП	Снежко				06.15				
						Схема размещения проектируемой территории в структуре города М 1:10 000	ООО "УралСтройПроект"		