


Баланс территории

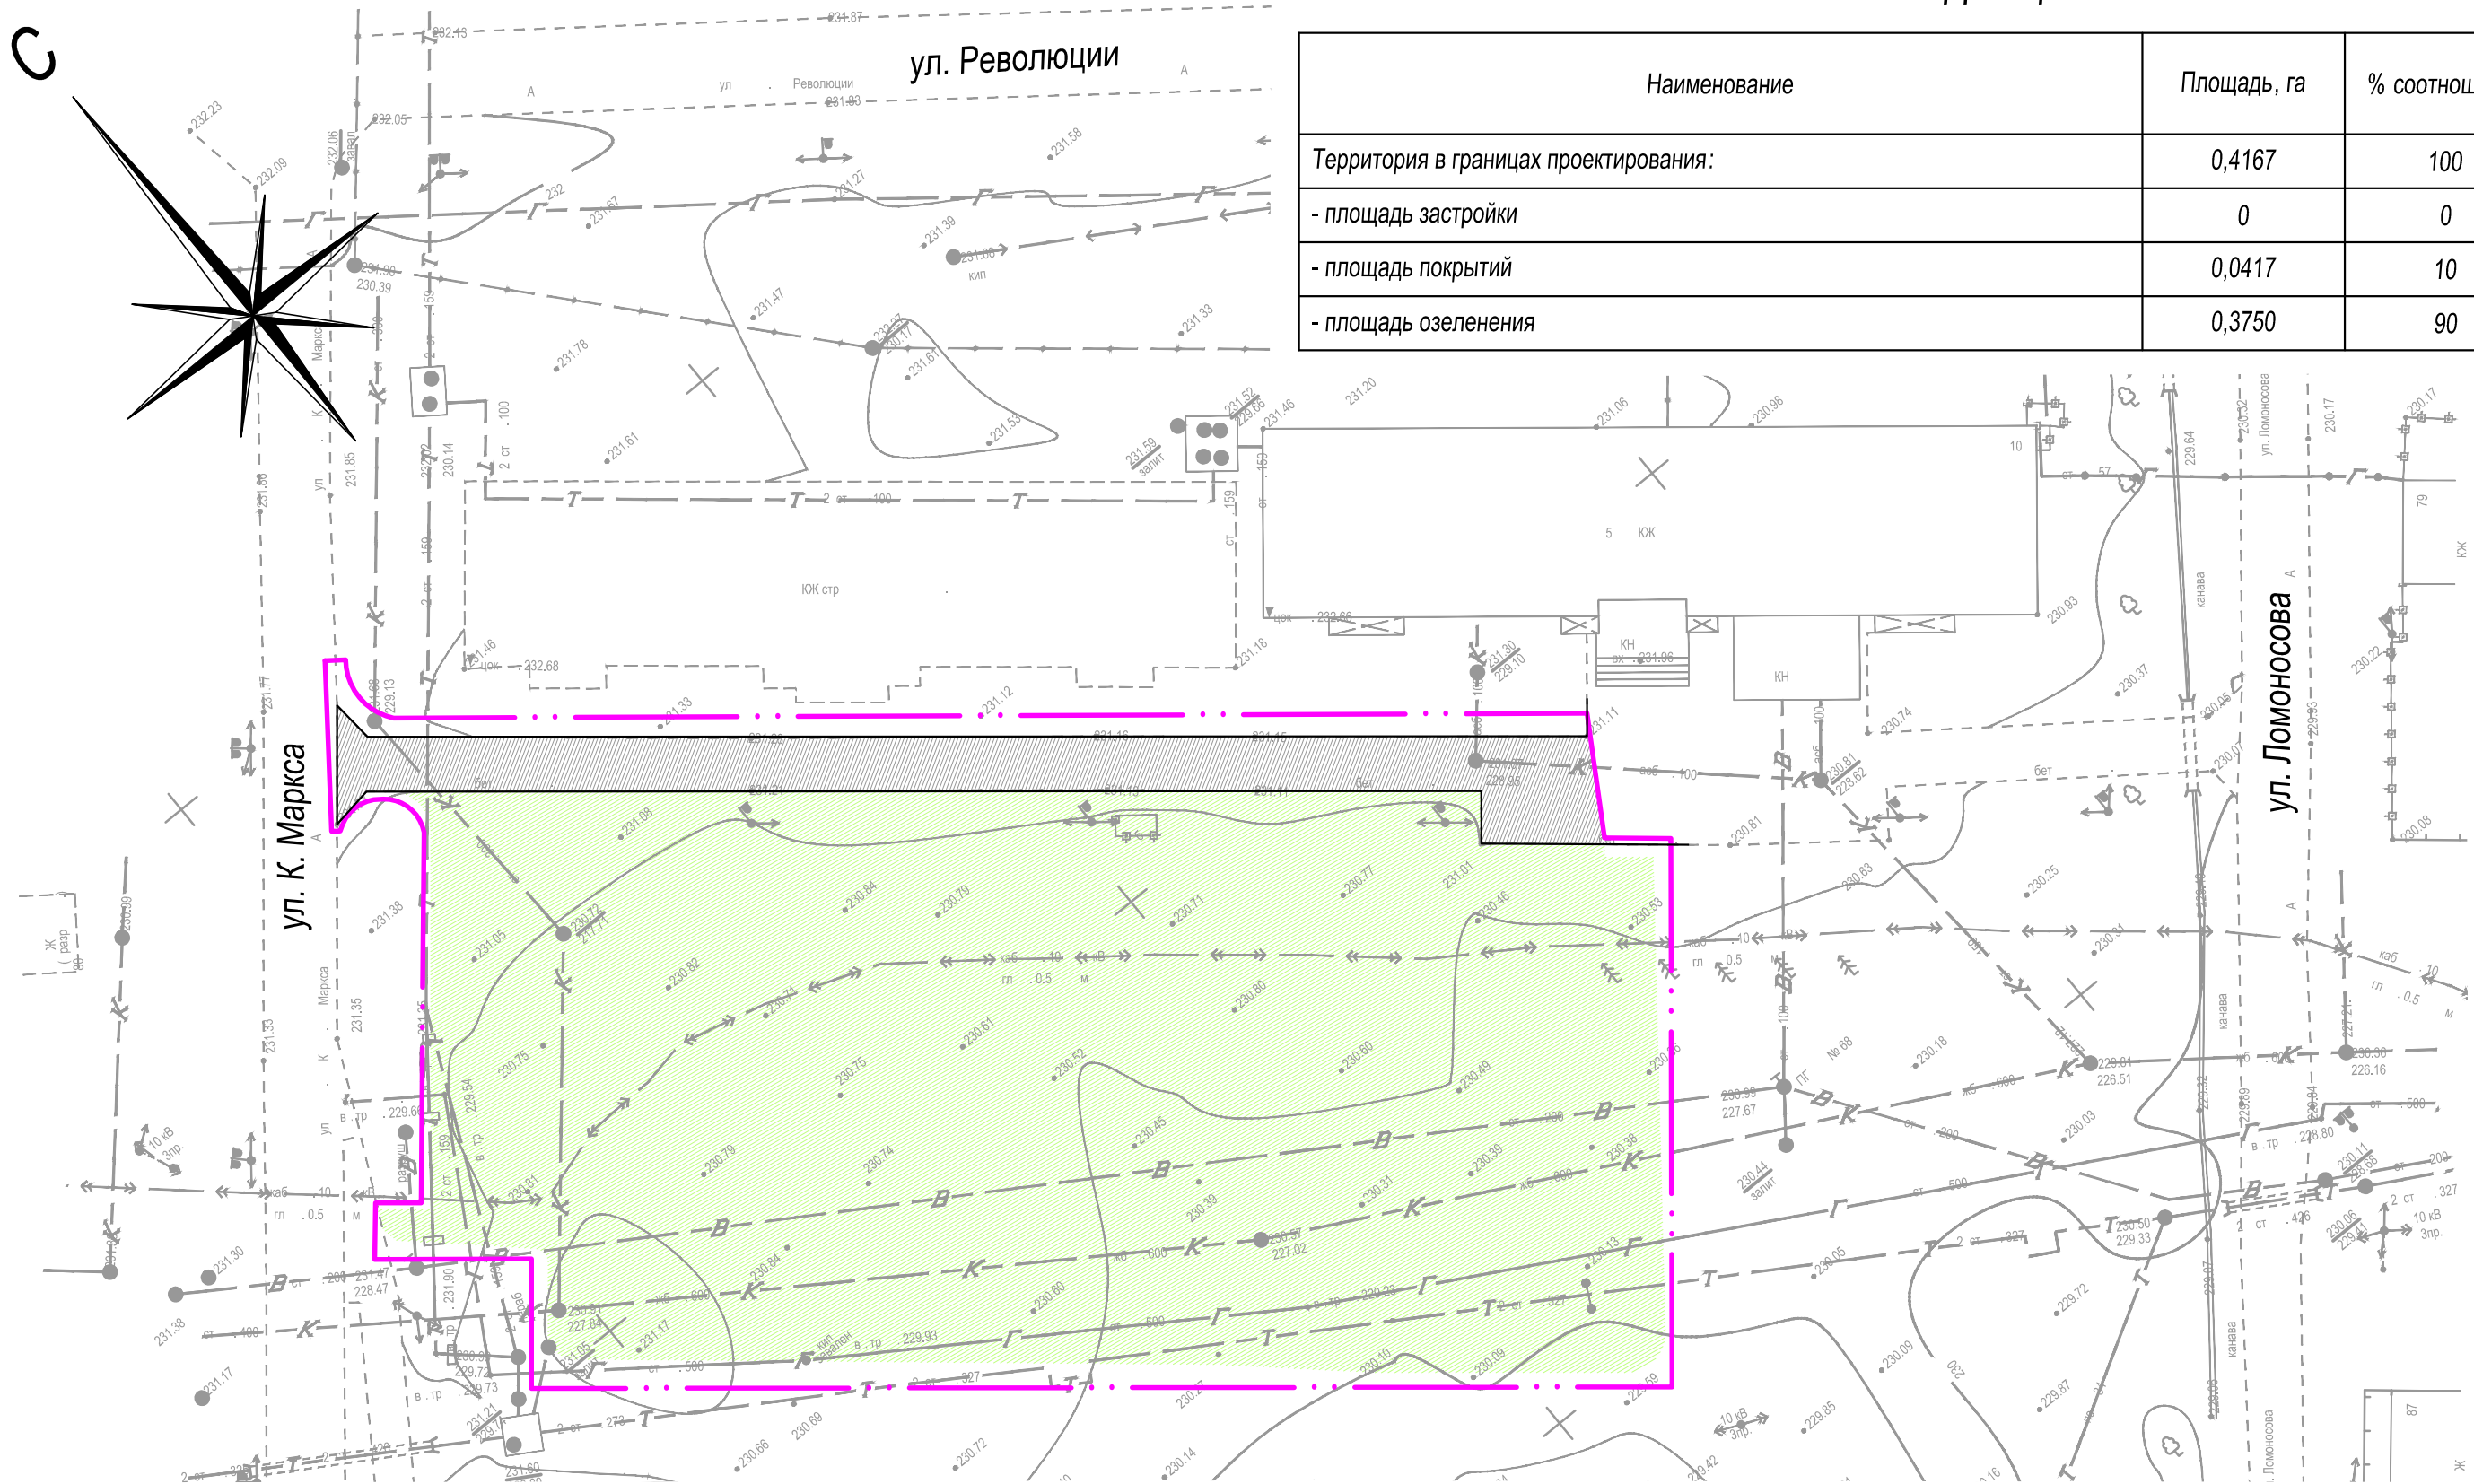

Наименование	Площадь, га	% соотношение
Территория в границах проектирования:	0,4167	100
- площадь застройки	0	0
- площадь покрытий	0,0417	10
- площадь озеленения	0,3750	90

Условные обозначения

-  - границы проектирования принятые проектом
 - существующий проезд
 - существующий газон

						38.СП.2015-ПП			
						Челябинская область. г.Касли			
Изм.	Кол.уч.	Лист	N док.	Подпись	Дата				
Разработал	Деринг				06.15	Проект планировки и межевания территории земельного участка на кадастровом плане территории из земель населенных пунктов в границах кадастрового квартала номер 74:09:1102021, площадью 3940 кв.м., расположенного в Челябинской области, г. Касли, в 49 м на север от земельного участка с кадастровым номером 74:09:1102021:3 по ул. Ломоносова, под строительство пятиэтажного жилого дома	Стадия	Лист	Листов
ГИП	Ускова				06.15		ПП	2	
ГАП	Снежко				06.15				
						План современного использования территории (опорный план) М 1:500	ООО "УралСтройПроект"		