


Параметры застройки

№ кв-ла	№ отвода	Площадь, га	Баланс территории земельного участка, га			Номер на плане	Наименование и обозначение	Количество этажей	Площадь застройки, м²	Площадь общая, м²
			Площадь застройки	Площадь покрытий	Площадь озеленения					
1	1	0,3940	0,0970	0,2284	0,0686	1.1	Многоквартирный жилой дом	5	970	3175

Условные обозначения

- границы проектирования
принятые проектом
- проектируемый жилой дом
- проектируемый проезд
- проектируемый тротуар
- проектируемые площадки
различного назначения
- проектируемый газон
- парковочные места
открытой автостоянки

Согласовано					
Взам. инв. N					
Подп. и дата					
Инв. N подл.					

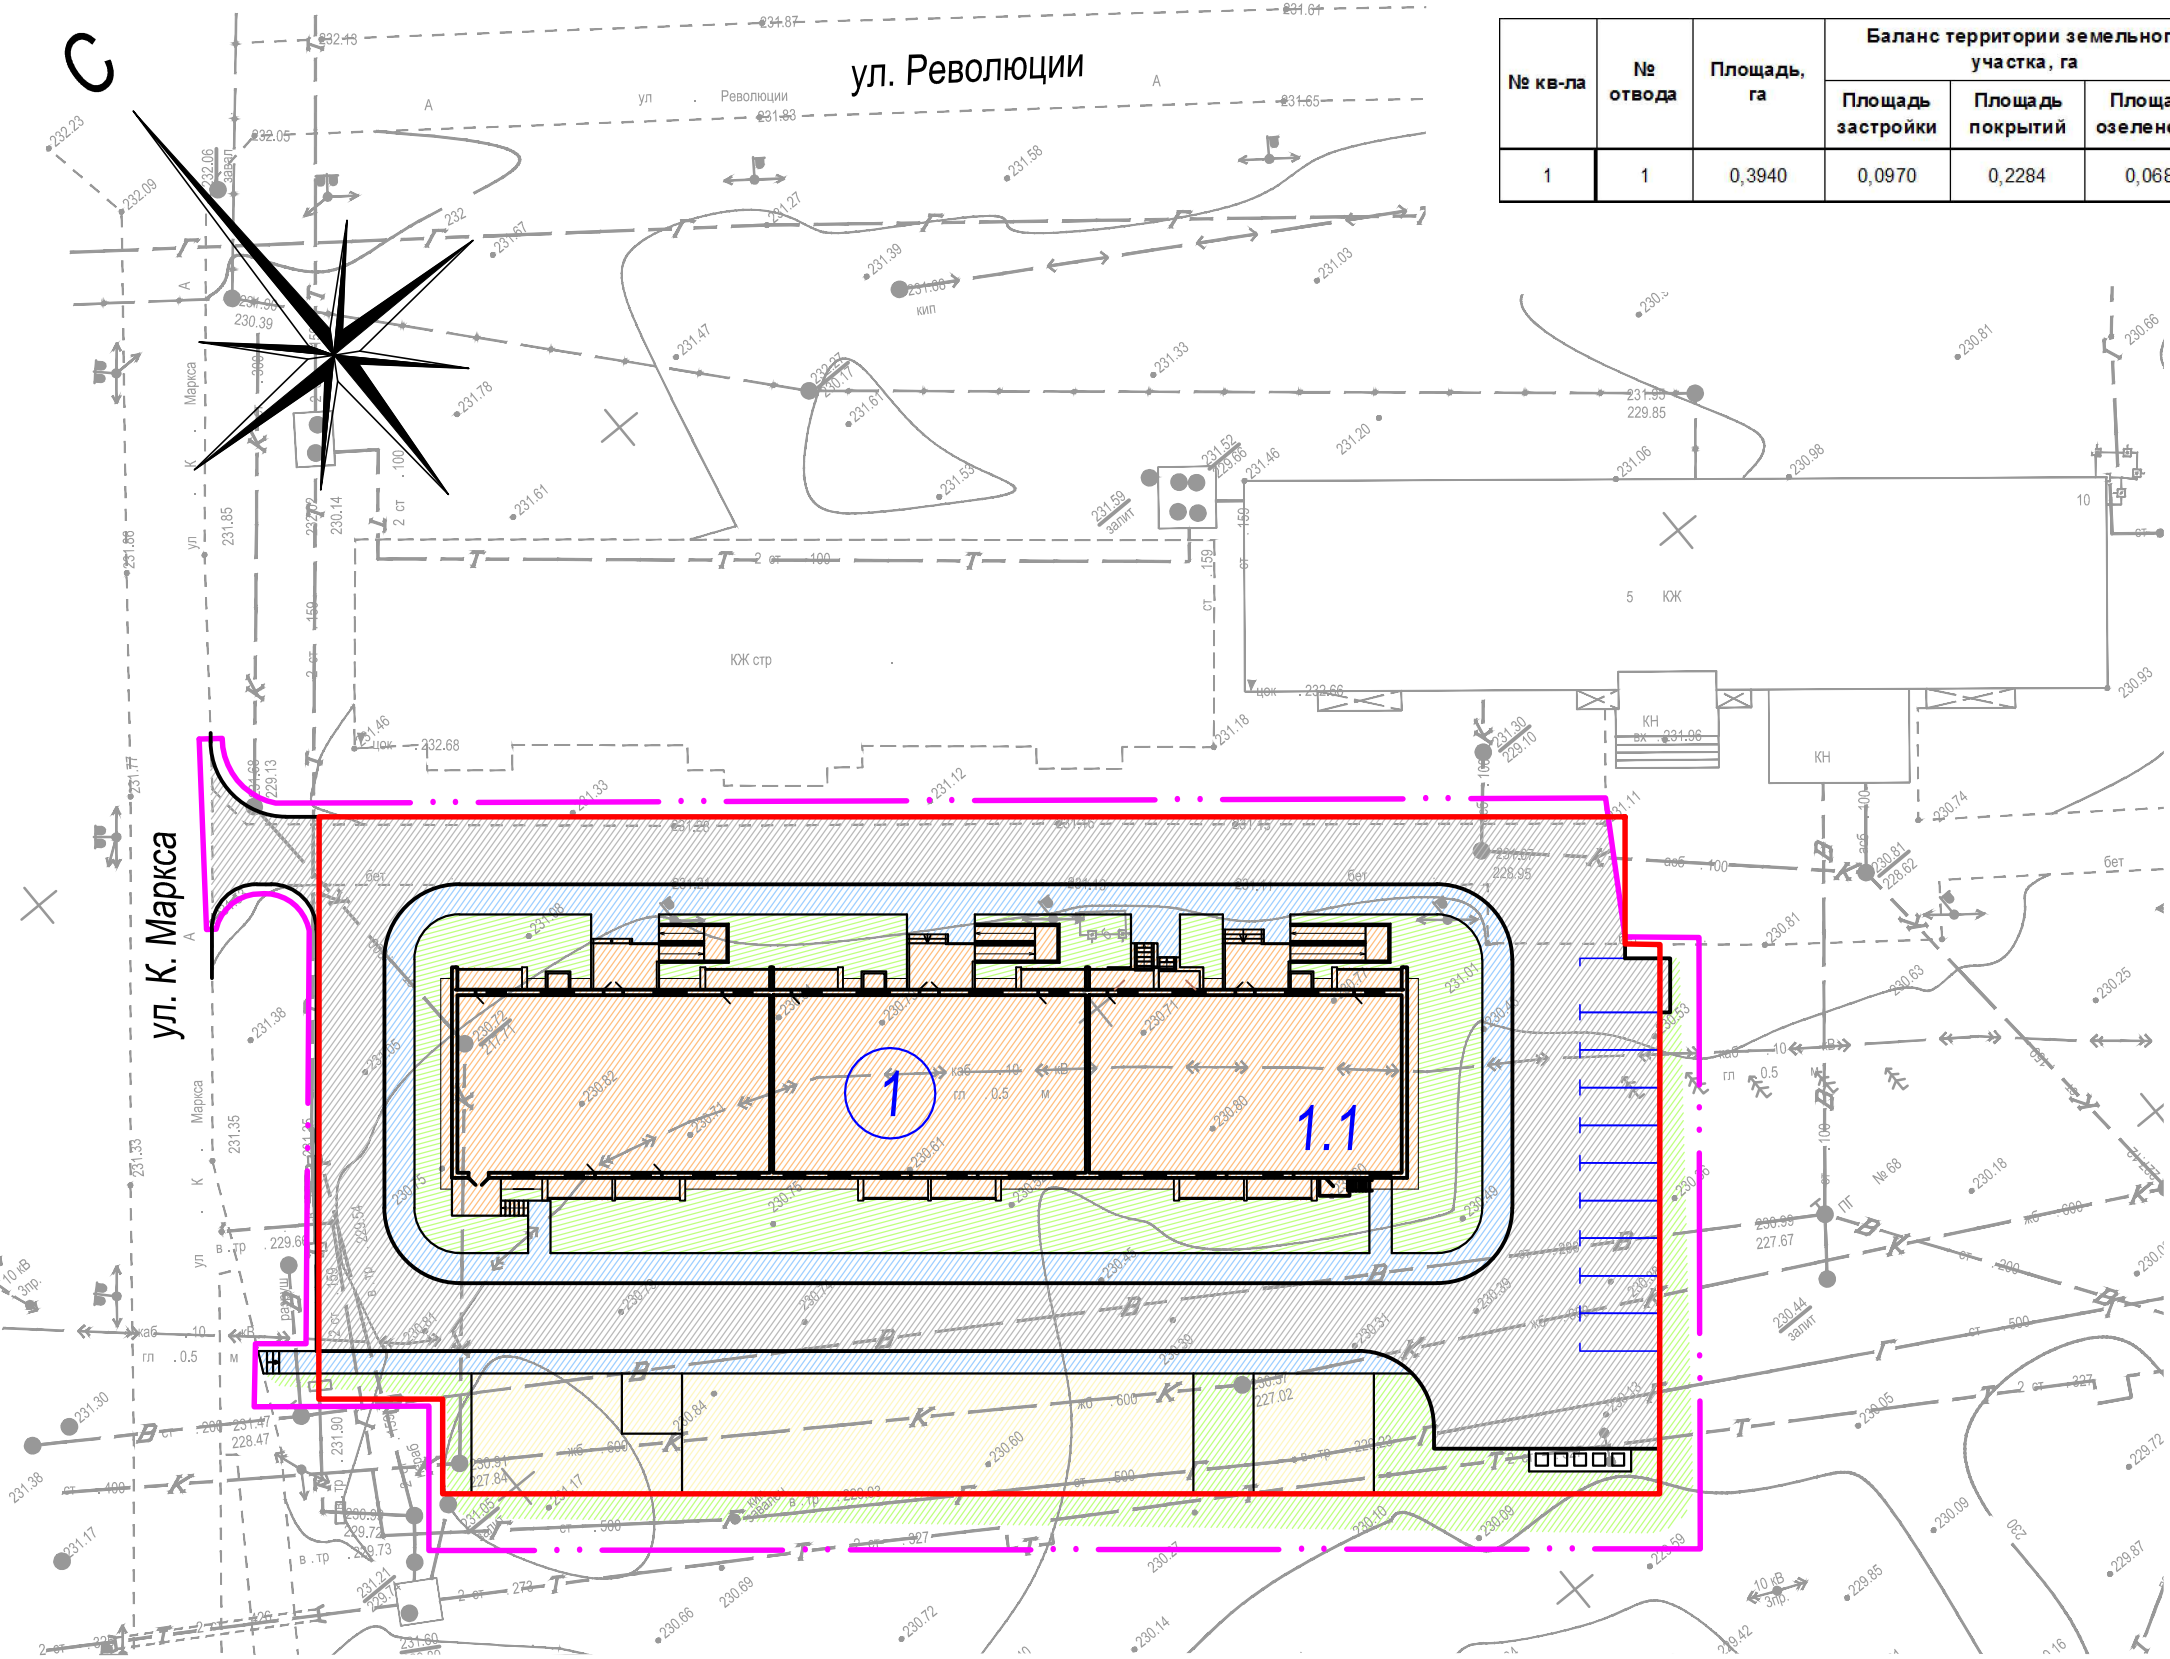

Проект выполнен в соответствии требованиям градостроительного законодательства Российской Федерации, правилам землепользования и застройки, документам технического регулирования в части нормативов градостроительного проектирования, стандартам оформления

ГАП
ГИП

Снежко И.
Ускова И.Г.

						38.СП.2015-ПП			
						Челябинская область. г.Касли			
Изм.	Кол.уч.	Лист	N док.	Подпись	Дата	Проект планировки и межевания территории земельного участка на кадастровом плане территории из земель населенных пунктов в границах кадастрового квартала номер 74:09:1102021, площадью 3940 кв.м., расположенного в Челябинской области, г. Касли, в 49 м на север от земельного участка с кадастровым номером 74:09:1102021:3 по ул. Ломоносова, под строительство пятиэтажного жилого дома	Стадия	Лист	Листов
Разработал	Деринг				06.15		ПП	3	
ГИП	Ускова				06.15				
ГАП	Снежко				06.15				
						План красных линий (основной чертёж) М 1:500	ООО "УралСтройПроект"		