


Расчёт количества парковочных мест

Номер на плане	Наименование	Расчетная единица. Кол-во расчетных единиц	Кол-во машино-мест	
			Расчетное	Принято
1.1	Многоквартирный жилой дом	130	130*450/1000*0,7*0,25=10 м/м - временного хранения, в т.ч 1 м/м для маломобильных групп населения	В жилых дворах, на открытых автостоянках 10 м/м

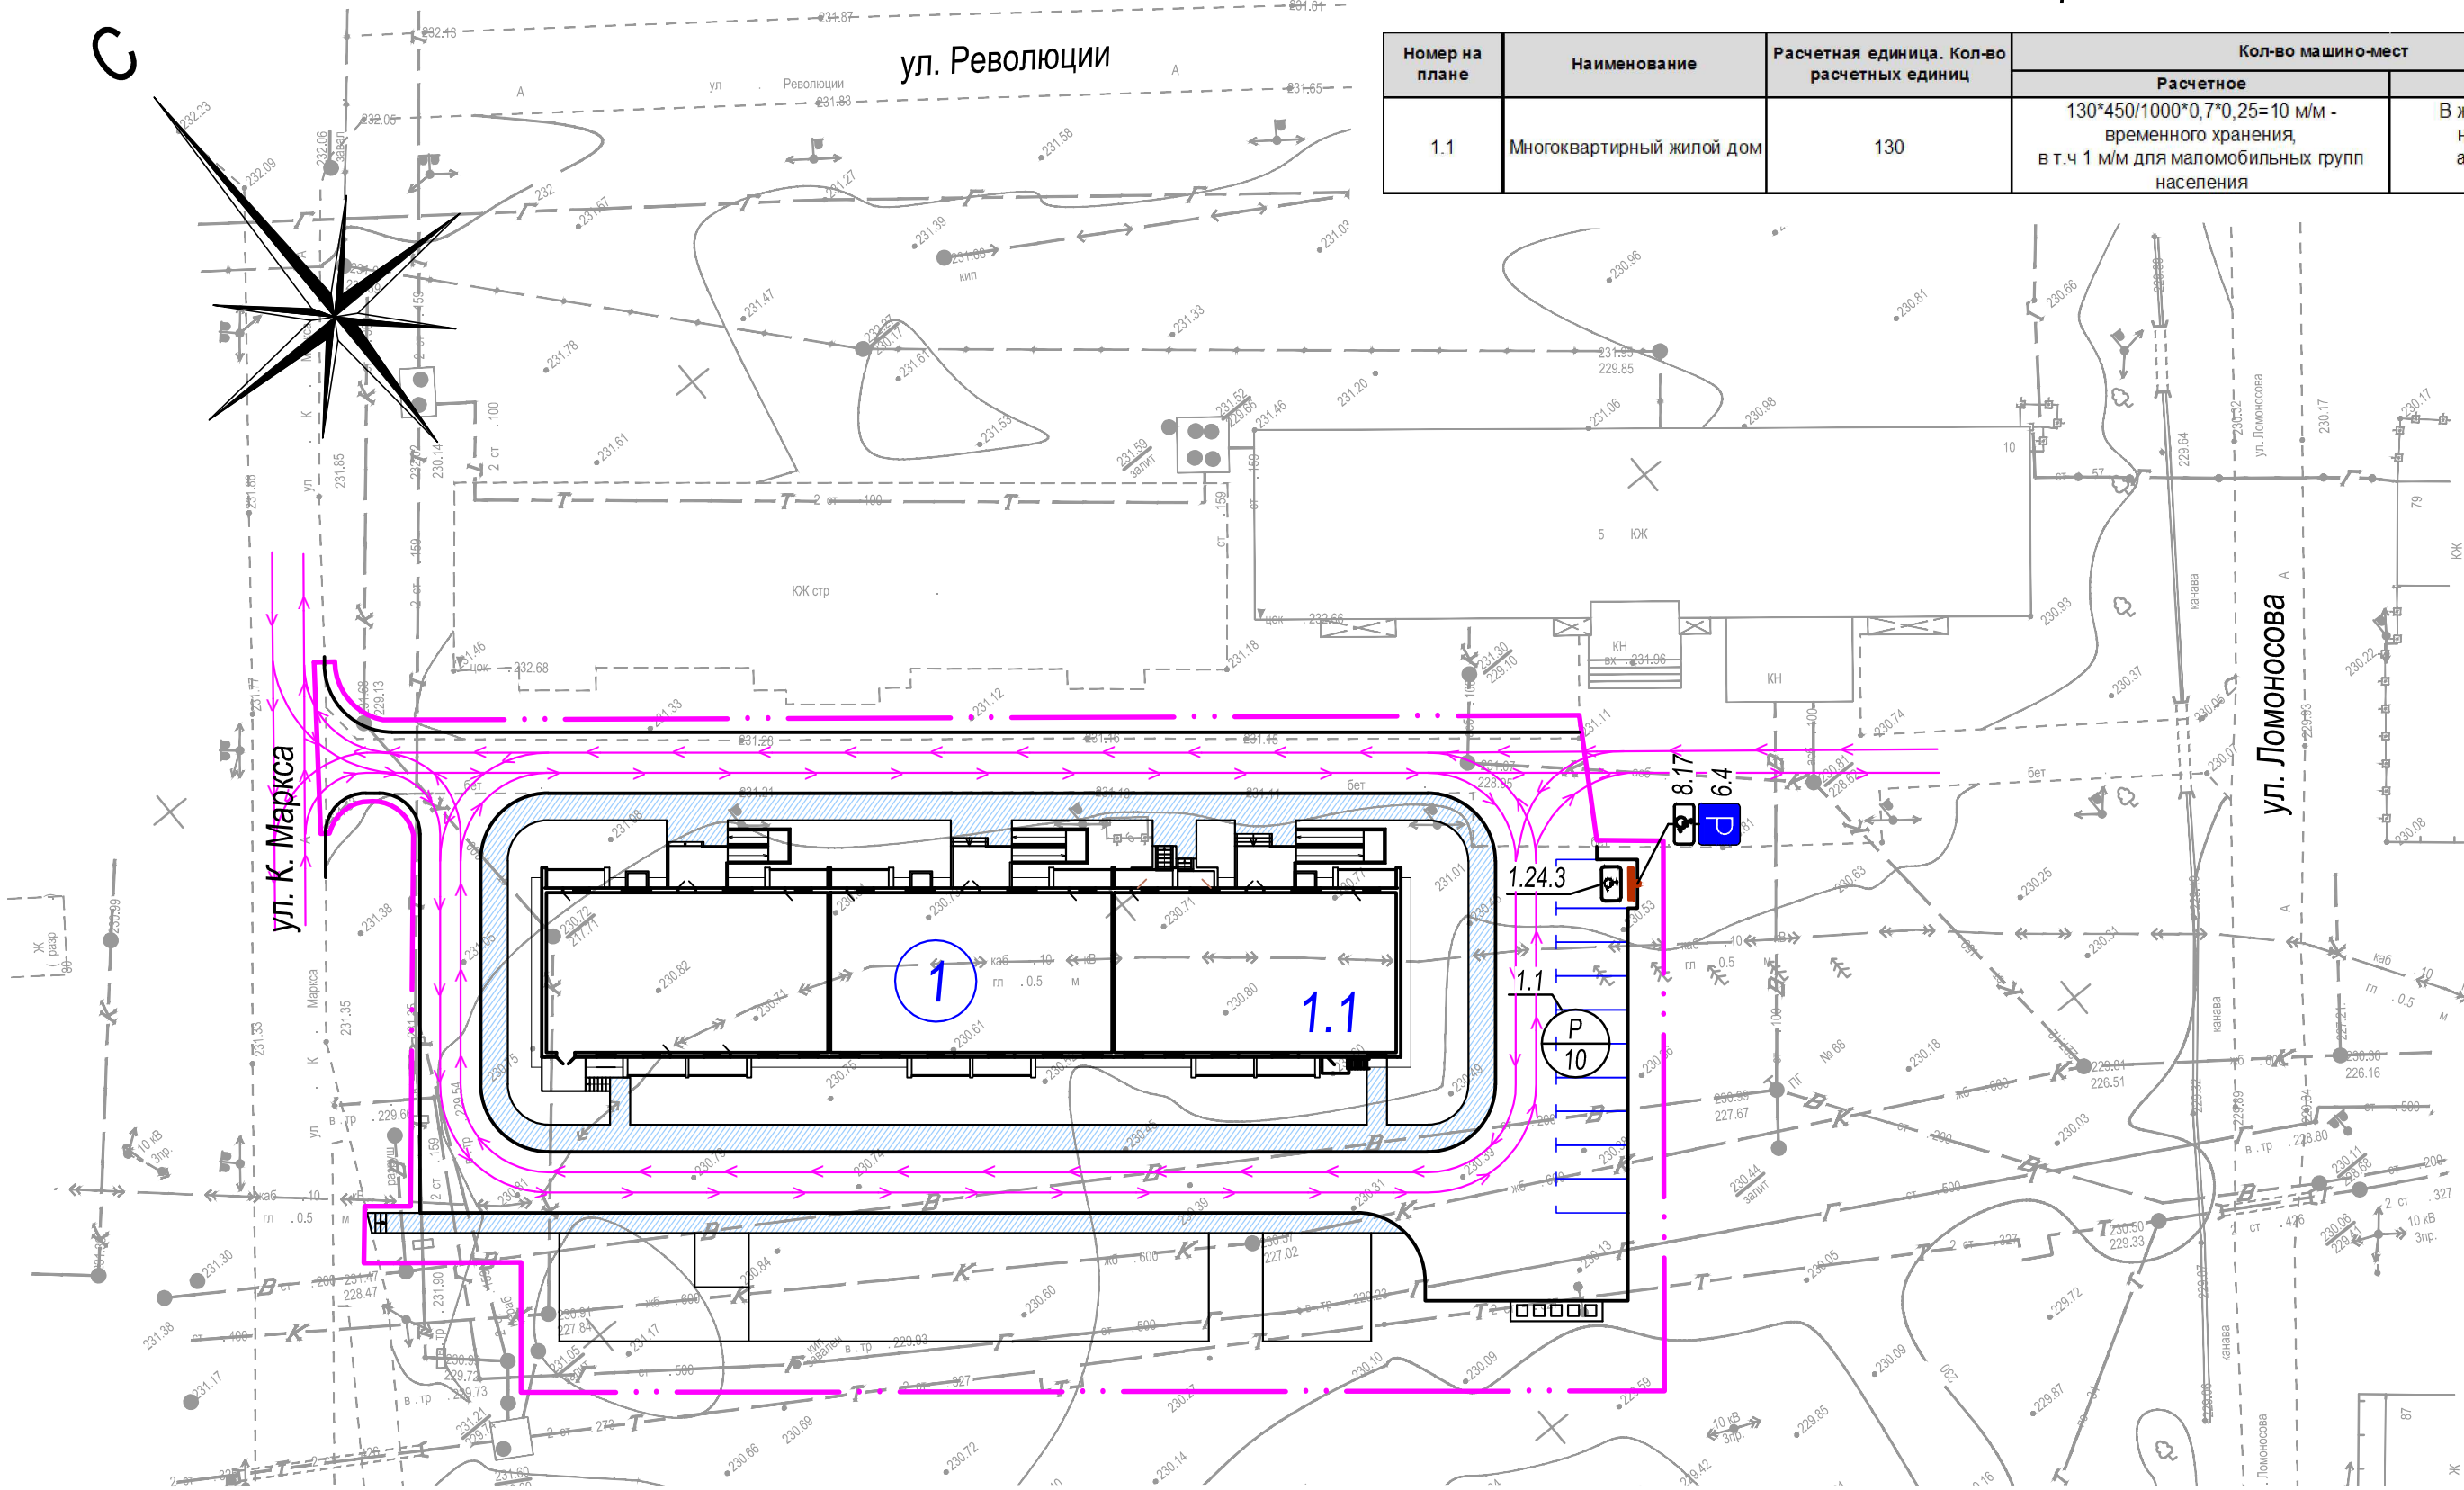

Условные обозначения

- границы проектирования принятые проектом
- пути движения транспорта
- основные пути движения пешеходов
- автостоянка наземная
- дорожный знак, ГОСТ Р 52289-2004, ГОСТ Р 52290-2004
- дорожная разметка, ГОСТ 51256-2011, ГОСТ Р 52289-2004

38.СП.2015-ПП

Челябинская область. г.Касли

						38.СП.2015-ПП			
						Челябинская область . г.Касли			
Изм.	Кол.уч.	Лист	N док.	Подпись	Дата	Проект планировки и межевания территории земельного участка на кадастровом плане территории из земель населенных пунктов в границах кадастрового квартала номер 74:09:1102021, площадью 3940 кв.м., расположенного в Челябинской области, г. Касли, в 49 м на север от земельного участка с кадастровым номером 74:09:1102021:3 по ул. Ломоносова, под строительство пятиэтажного жилого дома	Стадия	Лист	Листов
Разработал		Деринг			06.15		ПП	4	
ГИП		Ускова			06.15				
ГАП		Снежко			06.15				
						Схема организации транспорта и улично-дорожной сети М 1:500	ООО "УралСтройПроект"		