


			Согласовано		
Инв. N подл.	Подп. и дата	Взам. инв. N			

Взам. инв. N

ИНВ. N подл.

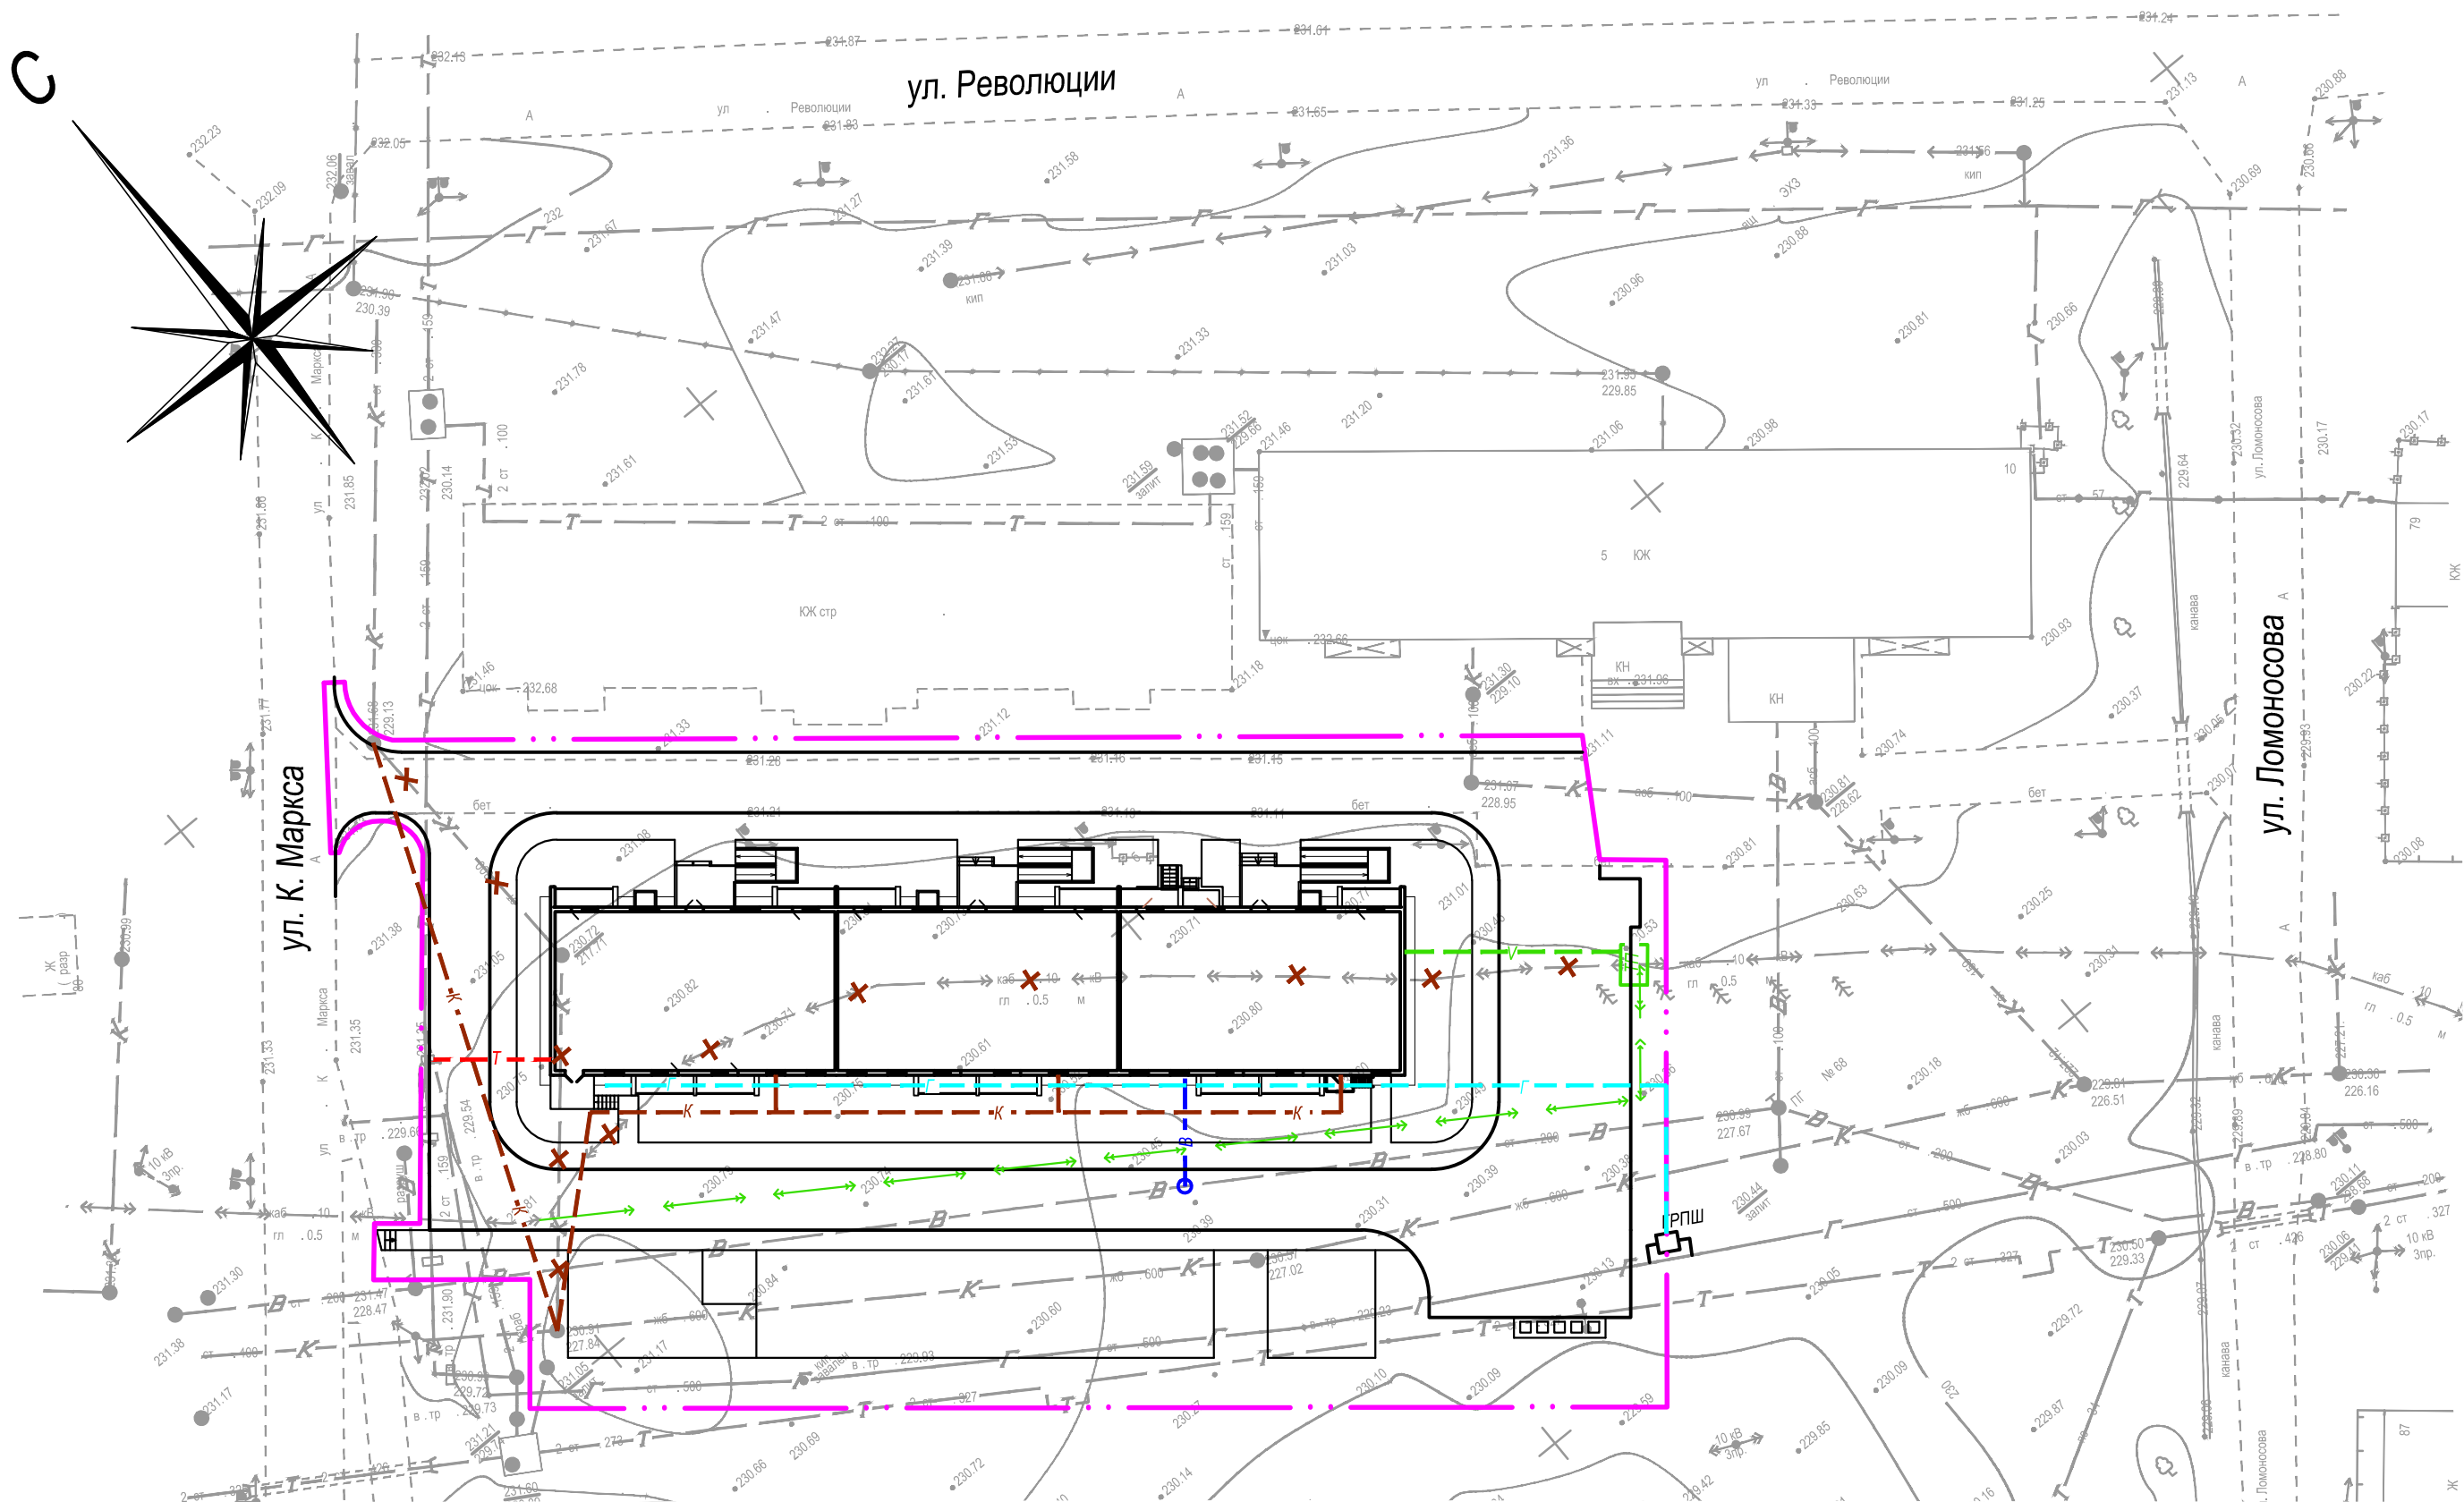

Условные обозначения

- · — - границы проектирования принятые проектом
- Проектируемые инженерные сети:
- | | | | |
|-----------|------------------------------|-----------|--------------|
| ✗ ✗ ✗ | - демонтаж существующей сети | — — — — — | - газопровод |
| — — — — — | - водопровод | — — — — — | - 0,4 кВ |
| — — — — — | - канализация | ↔ ↔ | - 10 кВ |
| — — — — — | - теплотрасса | | |

						38.СП.2015-ПП			
						Челябинская область. г.Касли			
Изм.	Кол.уч.	Лист	N док.	Подпись	Дата				
Разработал	Деринг				06.15	Проект планировки и межевания территории земельного участка на кадастровом плане территории из земель населенных пунктов в границах кадастрового квартала номер 74:09:1102021, площадью 3940 кв.м., расположенного в Челябинской области, г. Касли, в 49 м на север от земельного участка с кадастровым номером 74:09:1102021:3 по ул. Ломоносова, под строительство пятиэтажного жилого дома	Стадия	Лист	Листов
ГИП	Ускова				06.15		ПП	5	
ГАП	Снежко				06.15				
						Схема размещения инженерных сетей и сооружений М 1:500	ООО "УралСтройПроект"		

Челябинская область. г.Касли

Изм.	Кол.уч.	Лист	N док.	Подпись	Дата
Разработал		Деринг			06.15
ГИП		Ускова			06.15
ГАП		Снежно			06.15

Проект планировки и межевания территории земельного участка на кадастровом
плане территории из земель населенных пунктов в границах кадастрового квартала
номер 74:09:1102021, площадью 3940 кв. м., расположенного в Челябинской области,
г. Касли, в 49 м на север от земельного участка с кадастровым номером
74:09:1102021:3 по ул. Ломоносова, под строительство пятиэтажного жилого дома

Стадия	Лист	Листов
пп	5	

Схема размещения инженерных сетей и
сооружений
М 1:500

ООО "УралСтройПроект"