


Ведомость участков межевания

№ зем. участка	Землепользователь	Наименование объекта	Площадь зем. участка до межевания, га	Площадь зем. участка после межевания, га
1	-	Многоквартирный жилой дом	0	0,3940

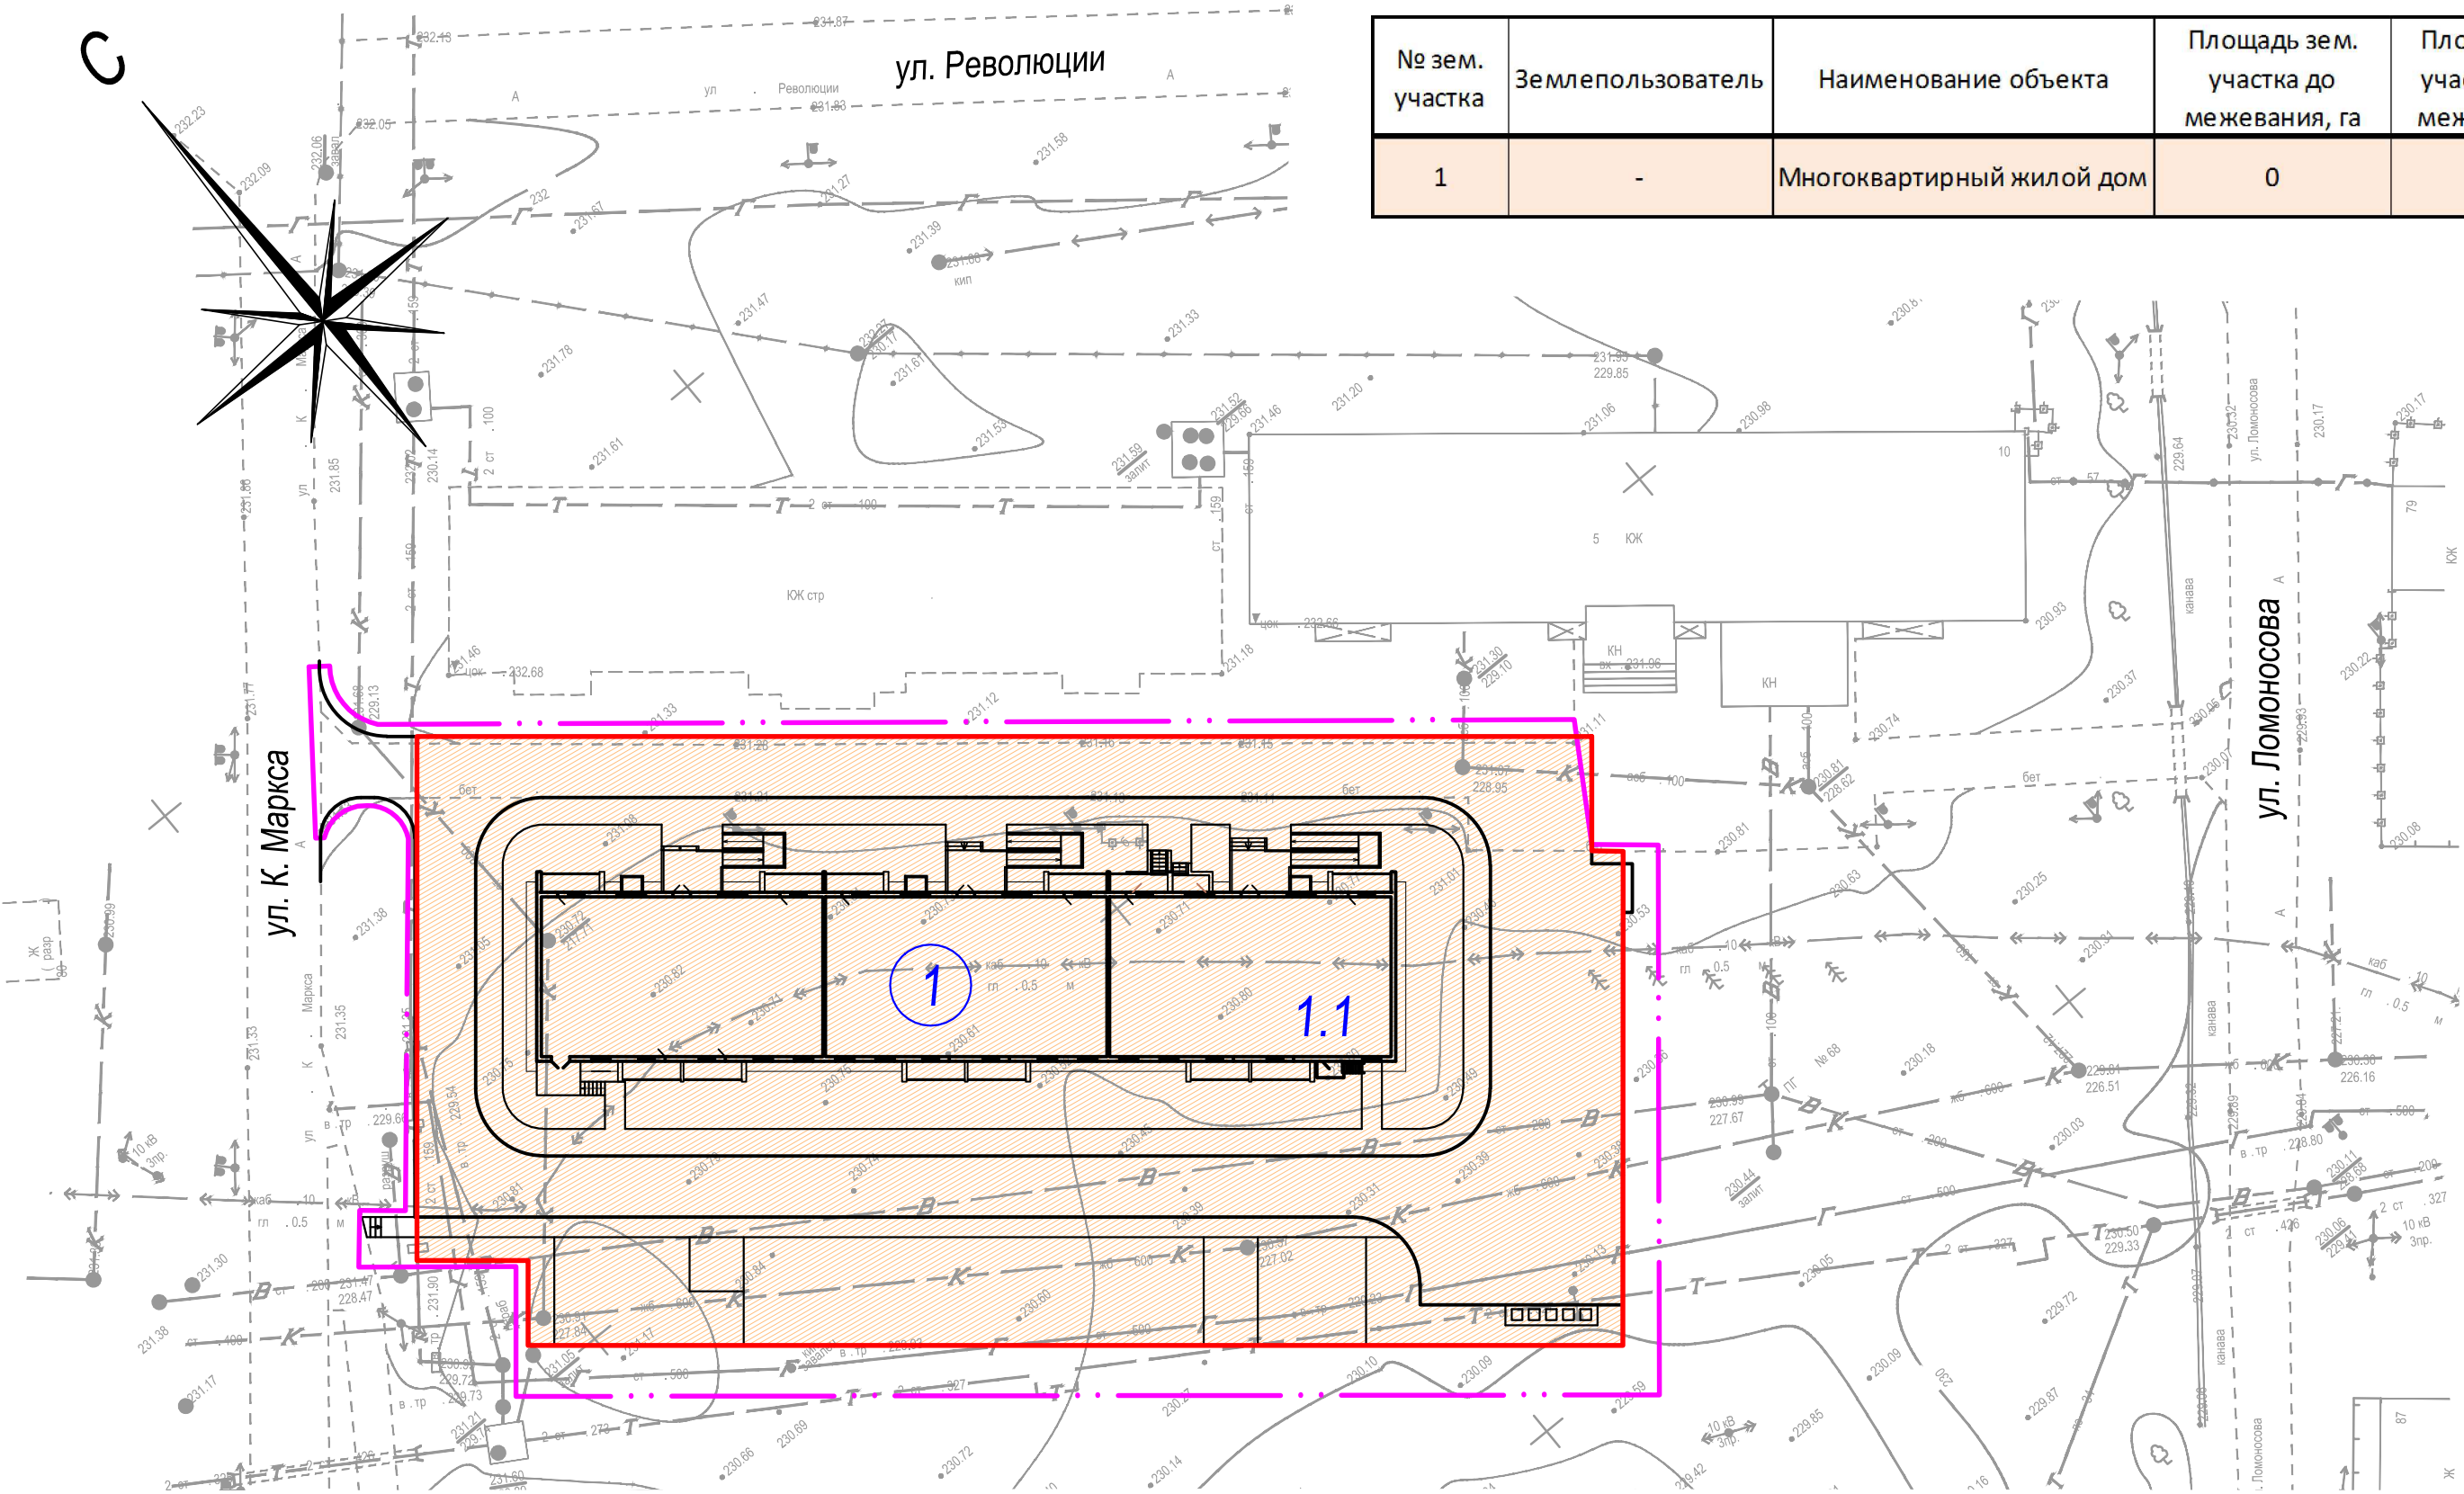

Условные обозначения

1

1

- границы проектирования принятые проектом

- предлагаемый земельный участок

- номер земельного участка на плане

Территории:

- многоэтажной жилой застройки

38.СП.2015-ПП

Челябинская область. г.Касли

Изм.	Кол.уч.	Лист	N док.	Подпись	Дата	Проект планировки и межевания территории земельного участка на кадастровом плане территории из земель населенных пунктов в границах кадастрового квартала номер 74:09:1102021, площадью 3940 кв.м., расположенного в Челябинской области, г. Касли, в 49 м на север от земельного участка с кадастровым номером 74:09:1102021:3 по ул. Ломоносова, под строительство пятиэтажного жилого дома	Стадия	Лист	Листов
Разработал	Деринг				06.15		ПП	7	
ГИП	Ускова				06.15				
ГАП	Снежко				06.15	План межевания с границами зон действия сервитутов М 1:500	ООО "УралСтройПроект"		