


Экспликация участка

№ зем. уч. на плане	Площадь зем. участка, га	Наименование и обозначение		Этажность	Площадь, м²	
		№ на плане	Наименование		застрой-ки	общая
1	0,3940	1.1	Многоквартирный жилой дом	5	970,00	3175,00

Ведомость координат и углов поворота

Номер	Координаты, м		Длина линии, м	Дирекционный угол	Сторона
	X	Y			
1	2	3	4	5	6
1	687492,71	2282768,12	86,85	230° 33' 34"	1-2
2	687437,53	2282835,19	8,44	140° 33' 34"	2-3
3	687431,02	2282829,83	2,31	229° 29' 33"	3-4
4	687429,52	2282831,59	36,52	140° 32' 17"	4-5
5	687401,32	2282808,38	80,92	50° 33' 34"	5-6
6	687452,73	2282745,89	6,29	320° 33' 34"	6-7
7	687457,59	2282749,88	8,23	50° 33' 34"	7-8
8	687462,82	2282743,53	38,71	320° 32' 50"	8-1

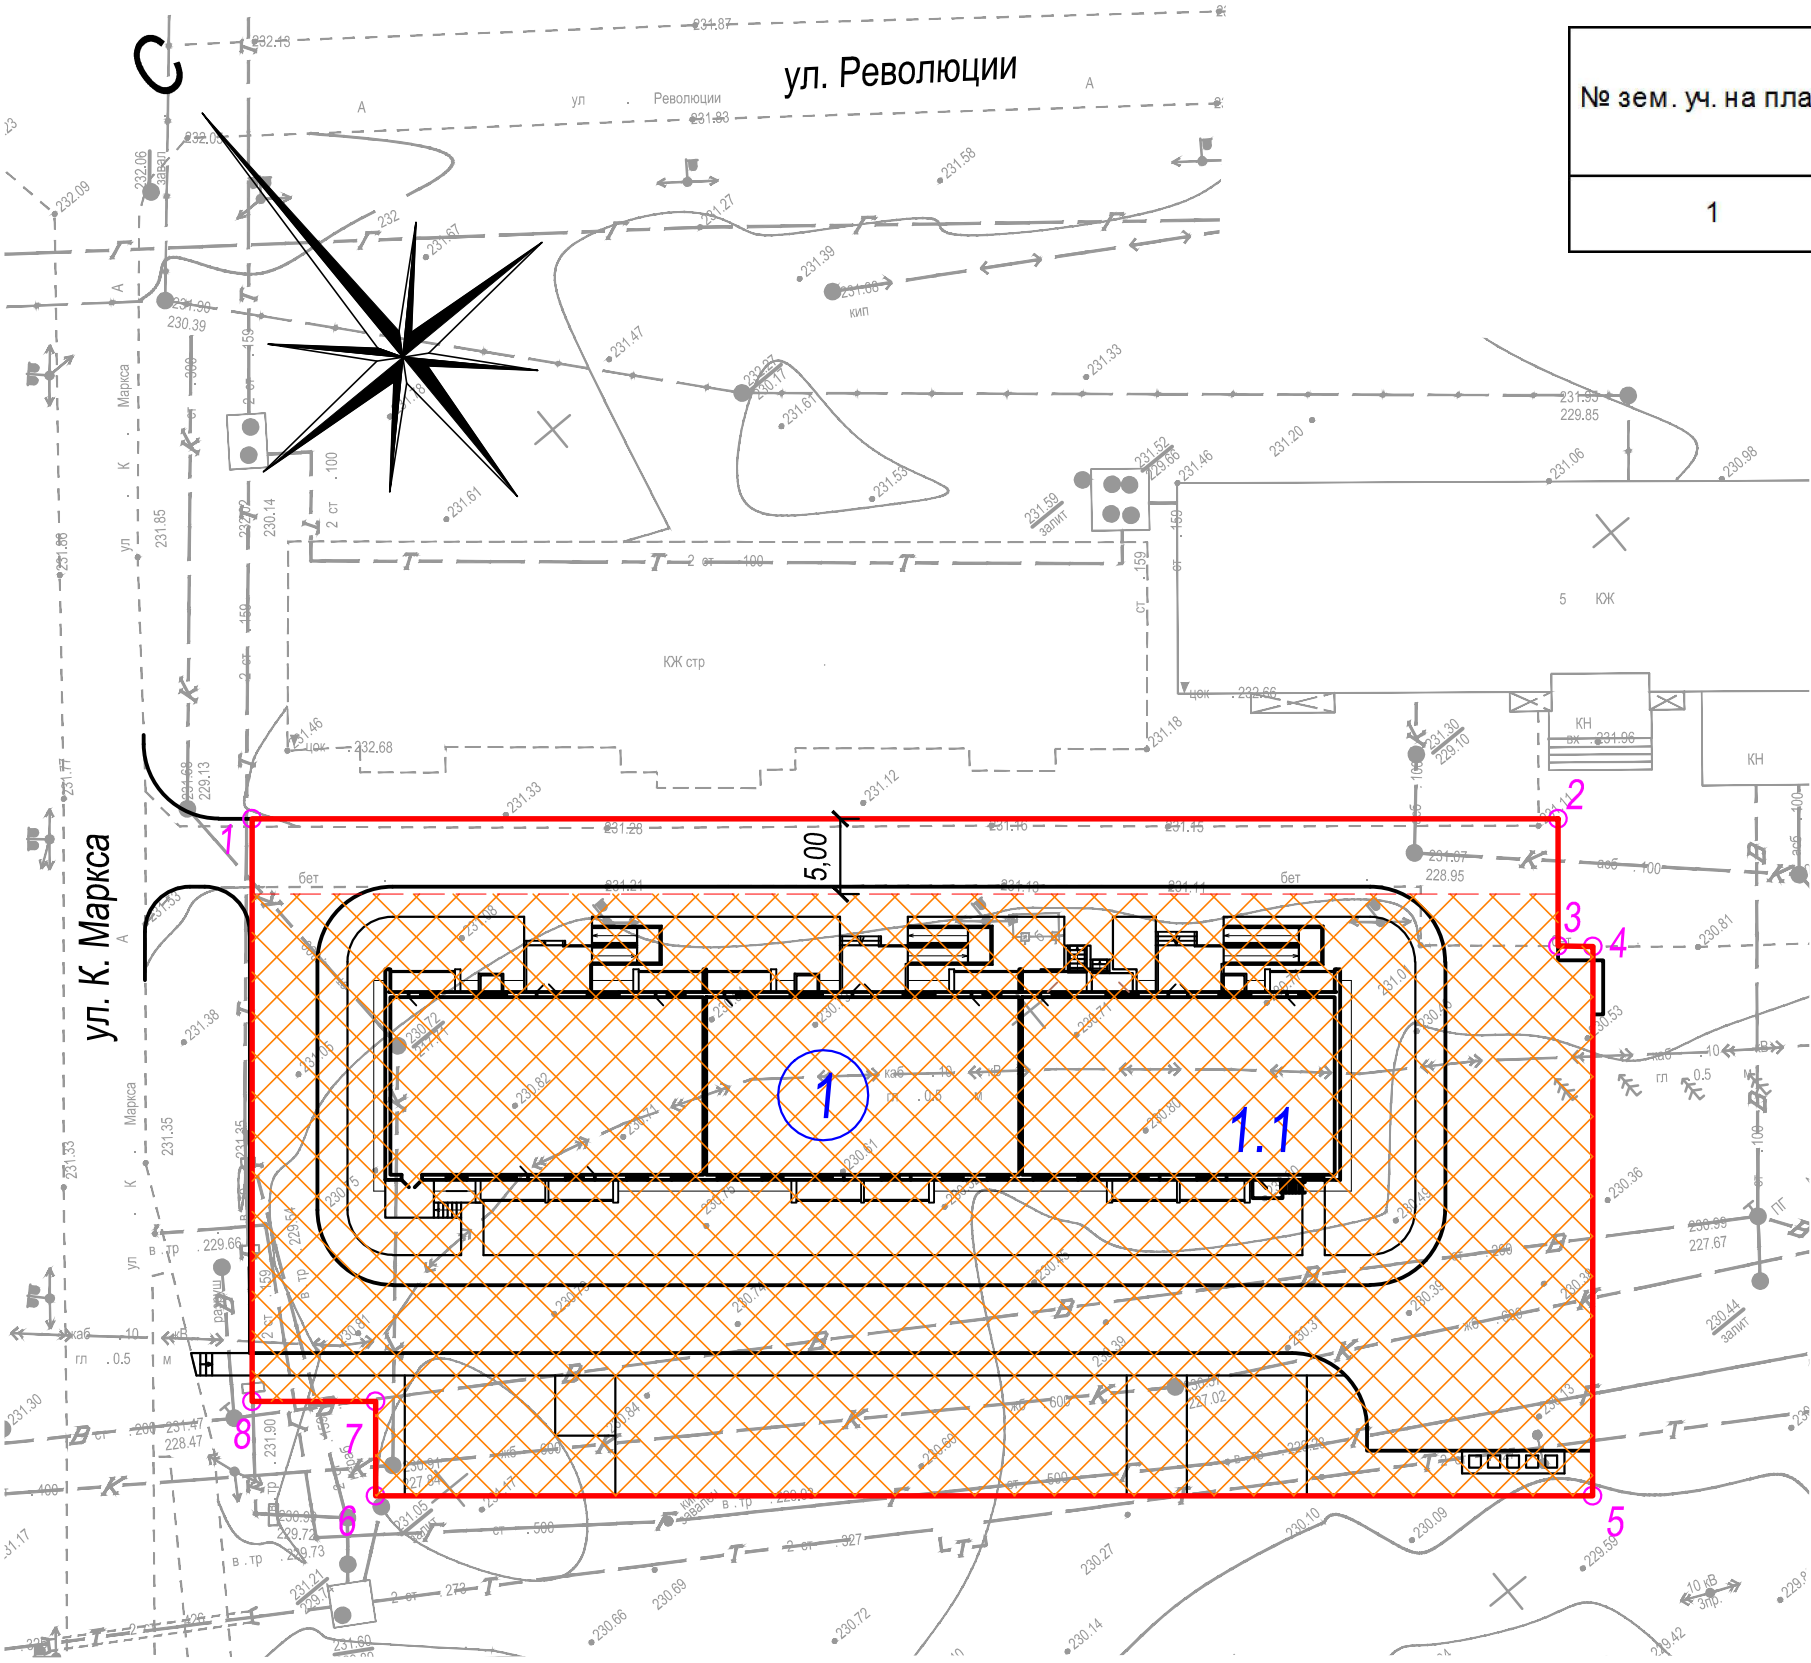

Условные обозначения

- 1

- границы проектирования принятые проектом
- 1

- предлагаемый земельный участок
- 1.1

- место допустимого размещения зданий и сооружений
- 1

- номер земельного участка на плане
- 1.1

- номер объекта на плане

38.СП.2015-ПП

Челябинская область. г.Касли

						38.СП.2015-ПП			
						Челябинская область. г.Касли			
Изм.	Кол.уч.	Лист	N док.	Подпись	Дата	Проект планировки и межевания территории земельного участка на кадастровом плане территории из земель населенных пунктов в границах кадастрового квартала номер 74:09:1102021, площадью 3940 кв.м., расположенного в Челябинской области, г. Касли, в 49 м на север от земельного участка с кадастровым номером 74:09:1102021:3 по ул. Ломоносова, под строительство пятиэтажного жилого дома	Стадия	Лист	Листов
Разработал		Деринг			06.15		ПП	8	
ГИП		Ускова			06.15				
ГАП		Снежко			06.15	Чертеж градостроительного плана земельного участка № 1 М 1:500	ООО "УралСтройПроект"		