

ОПИСАНИЕ МЕСТОПОЛОЖЕНИЯ ГРАНИЦ

Публичный сервитут ВЛ-0,4кВ СК №38 Мечта от ТП-2306

(наименование объекта, местоположение границ которого описано (далее - объект))

Раздел 1

Сведения об объекте		
№ п/п	Характеристики объекта	Описание характеристик
1	2	3
1	Местоположение объекта	Челябинская область, Каслинский район, вблизи п.Тихомировка, СК №38 "Мечта"
2	Площадь объекта +/- величина погрешности определения площади (Р +/- Дельта Р)	8093 кв.м +/- 31 кв.м
3	Иные характеристики объекта	-

Раздел 2

Сведения о местоположении границ объекта					
1. Система координат МСК-74, 2 зона					
2. Сведения о характерных точках границ объекта					
Обозначение характерных точек границ	Координаты, м		Метод определения координат характерной точки	Средняя квадратическая погрешность положения характерной точки (M _t), м	Описание обозначения точки на местности (при наличии)
	X	Y			
1	2	3	4	5	6
1	718671.82	2285953.29	Метод спутниковых геодезических измерений (определений)	0.10	—
2	718678.76	2285984.53	Метод спутниковых геодезических измерений (определений)	0.10	—
3	718684.82	2286012.17	Метод спутниковых геодезических измерений (определений)	0.10	—
4	718691.35	2286043.07	Метод спутниковых геодезических измерений (определений)	0.10	—
5	718677.82	2286046.19	Метод спутниковых геодезических измерений (определений)	0.10	—
6	718656.23	2286051.44	Метод спутниковых геодезических измерений (определений)	0.10	—
7	718622.94	2286059.68	Метод спутниковых геодезических измерений (определений)	0.10	—
8	718589.27	2286067.89	Метод спутниковых геодезических измерений (определений)	0.10	—
9	718555.27	2286076.19	Метод спутниковых геодезических измерений (определений)	0.10	—
10	718521.28	2286084.48	Метод спутниковых геодезических измерений (определений)	0.10	—
11	718490.17	2286092.03	Метод спутниковых геодезических измерений (определений)	0.10	—
12	718496.06	2286118.99	Метод спутниковых геодезических измерений (определений)	0.10	—
13	718502.76	2286152.47	Метод спутниковых геодезических измерений (определений)	0.10	—
14	718499.68	2286155.17	Метод спутниковых геодезических измерений (определений)	0.10	—
15	718524.96	2286149.62	Метод спутниковых геодезических измерений (определений)	0.10	—
16	718560.98	2286141.46	Метод спутниковых геодезических измерений (определений)	0.10	—
17	718596.59	2286133.51	Метод спутниковых геодезических измерений (определений)	0.10	—
18	718644.84	2286122.57	Метод спутниковых геодезических измерений (определений)	0.10	—
19	718649.91	2286151.69	Метод спутниковых геодезических измерений (определений)	0.10	—
20	718656.89	2286188.69	Метод спутниковых геодезических измерений (определений)	0.10	—
21	718663	2286223.31	Метод спутниковых геодезических измерений (определений)	0.10	—
22	718669.29	2286258.02	Метод спутниковых геодезических измерений (определений)	0.10	—
23	718674.43	2286292.33	Метод спутниковых геодезических измерений (определений)	0.10	—
24	718680.01	2286291.55	Метод спутниковых геодезических измерений (определений)	0.10	—
25	718708.98	2286287.64	Метод спутниковых геодезических измерений (определений)	0.10	—
26	718738.98	2286283.58	Метод спутниковых геодезических измерений (определений)	0.10	—
27	718768.55	2286279.82	Метод спутниковых геодезических измерений (определений)	0.10	—
28	718799.5	2286275.8	Метод спутниковых геодезических измерений (определений)	0.10	—
29	718800.02	2286279.76	Метод спутниковых геодезических измерений (определений)	0.10	—
30	718769.05	2286283.78	Метод спутниковых геодезических измерений (определений)	0.10	—
31	718739.5	2286287.54	Метод спутниковых геодезических измерений (определений)	0.10	—
32	718709.52	2286291.6	Метод спутниковых геодезических измерений (определений)	0.10	—

Сведения о местоположении границ объекта

33	718680.55	2286295.51	Метод спутниковых геодезических измерений (определений)	0.10	—
34	718671.07	2286296.85	Метод спутниковых геодезических измерений (определений)	0.10	—
35	718665.35	2286258.68	Метод спутниковых геодезических измерений (определений)	0.10	—
36	718659.06	2286224.01	Метод спутниковых геодезических измерений (определений)	0.10	—
37	718652.95	2286189.41	Метод спутниковых геодезических измерений (определений)	0.10	—
38	718645.97	2286152.41	Метод спутниковых геодезических измерений (определений)	0.10	—
39	718641.62	2286127.41	Метод спутниковых геодезических измерений (определений)	0.10	—
40	718597.47	2286137.41	Метод спутниковых геодезических измерений (определений)	0.10	—
41	718561.86	2286145.36	Метод спутниковых геодезических измерений (определений)	0.10	—
42	718525.84	2286153.52	Метод спутниковых геодезических измерений (определений)	0.10	—
43	718492.95	2286160.74	Метод спутниковых геодезических измерений (определений)	0.10	—
44	718455.34	2286169.3	Метод спутниковых геодезических измерений (определений)	0.10	—
45	718416.06	2286180.72	Метод спутниковых геодезических измерений (определений)	0.10	—
46	718418.45	2286184.51	Метод спутниковых геодезических измерений (определений)	0.10	—
47	718399.21	2286205.91	Метод спутниковых геодезических измерений (определений)	0.10	—
48	718380.65	2286218.3	Метод спутниковых геодезических измерений (определений)	0.10	—
49	718354.73	2286235.53	Метод спутниковых геодезических измерений (определений)	0.10	—
50	718329.97	2286251.55	Метод спутниковых геодезических измерений (определений)	0.10	—
51	718298.72	2286263.62	Метод спутниковых геодезических измерений (определений)	0.10	—
52	718269.79	2286272.4	Метод спутниковых геодезических измерений (определений)	0.10	—
53	718239	2286282.27	Метод спутниковых геодезических измерений (определений)	0.10	—
54	718205.43	2286292.98	Метод спутниковых геодезических измерений (определений)	0.10	—
55	718177.74	2286302.3	Метод спутниковых геодезических измерений (определений)	0.10	—
56	718144.34	2286313.14	Метод спутниковых геодезических измерений (определений)	0.10	—
57	718109.89	2286324.01	Метод спутниковых геодезических измерений (определений)	0.10	—
58	718077.92	2286333.05	Метод спутниковых геодезических измерений (определений)	0.10	—
59	718046.48	2286342.26	Метод спутниковых геодезических измерений (определений)	0.10	—
60	718014.83	2286350.37	Метод спутниковых геодезических измерений (определений)	0.10	—
61	717983.58	2286360.33	Метод спутниковых геодезических измерений (определений)	0.10	—
62	717953.63	2286370.21	Метод спутниковых геодезических измерений (определений)	0.10	—
63	717924.14	2286379.6	Метод спутниковых геодезических измерений (определений)	0.10	—
64	717921.53	2286391.62	Метод спутниковых геодезических измерений (определений)	0.10	—
65	717929.72	2286430.24	Метод спутниковых геодезических измерений (определений)	0.10	—
66	717936.21	2286459.41	Метод спутниковых геодезических измерений (определений)	0.10	—
67	717932.31	2286460.27	Метод спутниковых геодезических измерений (определений)	0.10	—
68	717925.82	2286431.08	Метод спутниковых геодезических измерений (определений)	0.10	—
69	717917.43	2286391.6	Метод спутниковых геодезических измерений (определений)	0.10	—
70	717919.75	2286380.99	Метод спутниковых геодезических измерений (определений)	0.10	—
71	717900.84	2286387.02	Метод спутниковых геодезических измерений (определений)	0.10	—

Сведения о местоположении границ объекта

72	717863.14	2286399.39	Метод спутниковых геодезических измерений (определений)	0.10	—
73	717861.9	2286395.59	Метод спутниковых геодезических измерений (определений)	0.10	—
74	717897.69	2286383.85	Метод спутниковых геодезических измерений (определений)	0.10	—
75	717887.32	2286352.56	Метод спутниковых геодезических измерений (определений)	0.10	—
76	717876.77	2286319.99	Метод спутниковых геодезических измерений (определений)	0.10	—
77	717865.9	2286286.41	Метод спутниковых геодезических измерений (определений)	0.10	—
78	717894.5	2286277.06	Метод спутниковых геодезических измерений (определений)	0.10	—
79	717924.7	2286266.83	Метод спутниковых геодезических измерений (определений)	0.10	—
80	717955.25	2286256.79	Метод спутниковых геодезических измерений (определений)	0.10	—
81	717956.49	2286260.59	Метод спутниковых геодезических измерений (определений)	0.10	—
82	717925.96	2286270.63	Метод спутниковых геодезических измерений (определений)	0.10	—
83	717895.76	2286280.86	Метод спутниковых геодезических измерений (определений)	0.10	—
84	717870.94	2286288.97	Метод спутниковых геодезических измерений (определений)	0.10	—
85	717880.57	2286318.75	Метод спутниковых геодезических измерений (определений)	0.10	—
86	717891.12	2286351.32	Метод спутниковых геодезических измерений (определений)	0.10	—
87	717901.5	2286382.61	Метод спутниковых геодезических измерений (определений)	0.10	—
88	717921.83	2286376.12	Метод спутниковых геодезических измерений (определений)	0.10	—
89	717952.39	2286366.41	Метод спутниковых геодезических измерений (определений)	0.10	—
90	717982.34	2286356.53	Метод спутниковых геодезических измерений (определений)	0.10	—
91	718013.73	2286346.53	Метод спутниковых геодезических измерений (определений)	0.10	—
92	718045.42	2286338.4	Метод спутниковых геодезических измерений (определений)	0.10	—
93	718076.82	2286329.21	Метод спутниковых геодезических измерений (определений)	0.10	—
94	718108.75	2286320.17	Метод спутниковых геодезических измерений (определений)	0.10	—
95	718143.12	2286309.34	Метод спутниковых геодезических измерений (определений)	0.10	—
96	718176.48	2286298.5	Метод спутниковых геодезических измерений (определений)	0.10	—
97	718204.19	2286289.18	Метод спутниковых геодезических измерений (определений)	0.10	—
98	718237.78	2286278.47	Метод спутниковых геодезических измерений (определений)	0.10	—
99	718268.59	2286268.58	Метод спутниковых геодезических измерений (определений)	0.10	—
100	718297.42	2286259.84	Метод спутниковых геодезических измерений (определений)	0.10	—
101	718328.15	2286247.97	Метод спутниковых геодезических измерений (определений)	0.10	—
102	718352.53	2286232.19	Метод спутниковых геодезических измерений (определений)	0.10	—
103	718378.43	2286214.98	Метод спутниковых геодезических измерений (определений)	0.10	—
104	718396.57	2286202.87	Метод спутниковых геодезических измерений (определений)	0.10	—
105	718413.45	2286184.09	Метод спутниковых геодезических измерений (определений)	0.10	—
106	718409.65	2286178.05	Метод спутниковых геодезических измерений (определений)	0.10	—
107	718411.34	2286176.98	Метод спутниковых геодезических измерений (определений)	0.10	—
108	718411.98	2286175.09	Метод спутниковых геодезических измерений (определений)	0.10	—
109	718416.21	2286176.51	Метод спутниковых геодезических измерений (определений)	0.10	—
110	718454.34	2286165.42	Метод спутниковых геодезических измерений (определений)	0.10	—

Сведения о местоположении границ объекта

111	718491.58	2286156.95	Метод спутниковых геодезических измерений (определений)	0.10	—
112	718498.38	2286150.99	Метод спутниковых геодезических измерений (определений)	0.10	—
113	718492.14	2286119.81	Метод спутниковых геодезических измерений (определений)	0.10	—
114	718485.43	2286089.07	Метод спутниковых геодезических измерений (определений)	0.10	—
115	718520.34	2286080.6	Метод спутниковых геодезических измерений (определений)	0.10	—
116	718554.33	2286072.31	Метод спутниковых геодезических измерений (определений)	0.10	—
117	718588.33	2286064.01	Метод спутниковых геодезических измерений (определений)	0.10	—
118	718621.98	2286055.8	Метод спутниковых геодезических измерений (определений)	0.10	—
119	718655.27	2286047.56	Метод спутниковых геодезических измерений (определений)	0.10	—
120	718676.9	2286042.29	Метод спутниковых геодезических измерений (определений)	0.10	—
121	718686.63	2286040.05	Метод спутниковых геодезических измерений (определений)	0.10	—
122	718680.9	2286013.01	Метод спутниковых геодезических измерений (определений)	0.10	—
123	718674.86	2285985.39	Метод спутниковых геодезических измерений (определений)	0.10	—
124	718669.2	2285959.97	Метод спутниковых геодезических измерений (определений)	0.10	—
125	718662.42	2285964.67	Метод спутниковых геодезических измерений (определений)	0.10	—
126	718631.75	2285970.87	Метод спутниковых геодезических измерений (определений)	0.10	—
127	718601.29	2285977.25	Метод спутниковых геодезических измерений (определений)	0.10	—
128	718570.9	2285983.42	Метод спутниковых геодезических измерений (определений)	0.10	—
129	718540.52	2285989.68	Метод спутниковых геодезических измерений (определений)	0.10	—
130	718508.36	2285996.2	Метод спутниковых геодезических измерений (определений)	0.10	—
131	718472.16	2285992.79	Метод спутниковых геодезических измерений (определений)	0.10	—
132	718438.3	2286010.82	Метод спутниковых геодезических измерений (определений)	0.10	—
133	718436.42	2286007.28	Метод спутниковых геодезических измерений (определений)	0.10	—
134	718471.34	2285988.69	Метод спутниковых геодезических измерений (определений)	0.10	—
135	718508.14	2285992.16	Метод спутниковых геодезических измерений (определений)	0.10	—
136	718539.72	2285985.76	Метод спутниковых геодезических измерений (определений)	0.10	—
137	718570.1	2285979.5	Метод спутниковых геодезических измерений (определений)	0.10	—
138	718600.49	2285973.33	Метод спутниковых геодезических измерений (определений)	0.10	—
139	718630.95	2285966.95	Метод спутниковых геодезических измерений (определений)	0.10	—
140	718660.82	2285960.91	Метод спутниковых геодезических измерений (определений)	0.10	—
1	718671.82	2285953.29	Метод спутниковых геодезических измерений (определений)	0.10	—

3. Сведения о характерных точках части (частей) границы объекта

Обозначение характерных точек части границы	Координаты, м		Метод определения координат характерной точки	Средняя квадратическая погрешность положения характерной точки (M_t), м	Описание обозначения точки на местности (при наличии)
	X	Y			
1	2	3	4	5	6
—	—	—	—	—	—

Сведения о местоположении измененных (уточненных) границ объекта

1. Система координат МСК-74, 2 зона

2. Сведения о характерных точках границ объекта

Обозначение характерных точек границ	Существующие координаты, м		Измененные (уточненные) координаты, м		Метод определения координат характерной точки	Средняя квадратическая погрешность положения характерной точки (M _t), м	Описание обозначения точки на местности (при наличии)
	X	Y	X	Y			
1	2	3	4	5	6	7	8
—	—	—	—	—	—	—	—

3. Сведения о характерных точках части (частей) границы объекта

Обозначение характерных точек границ	Существующие координаты, м		Измененные (уточненные) координаты, м		Метод определения координат характерной точки	Средняя квадратическая погрешность положения характерной точки (M _t), м	Описание обозначения точки на местности (при наличии)
	X	Y	X	Y			
1	2	3	4	5	6	7	8
—	—	—	—	—	—	—	—

Текстовое описание местоположения границ

Публичный сервитут ВЛ-0,4кВ СК №38 Мечта от ТП-2306


(наименование объект, местоположение границ которого описано (далее объект))

Прохождение границы		Описание прохождения границы
от точки	до точки	
1	2	3
1	2	—
2	3	—
3	4	—
4	5	—
5	6	—
6	7	—
7	8	—
8	9	—
9	10	—
10	11	—
11	12	—
12	13	—
13	14	—
14	15	—
15	16	—
16	17	—
17	18	—
18	19	—
19	20	—
20	21	—
21	22	—
22	23	—
23	24	—
24	25	—
25	26	—
26	27	—
27	28	—
28	29	—
29	30	—
30	31	—
31	32	—
32	33	—
33	34	—
34	35	—
35	36	—
36	37	—
37	38	—
38	39	—
39	40	—
40	41	—
41	42	—
42	43	—
43	44	—
44	45	—
45	46	—
46	47	—
47	48	—
48	49	—
49	50	—
50	51	—
51	52	—
52	53	—
53	54	—
54	55	—
55	56	—
56	57	—
57	58	—
58	59	—
59	60	—
60	61	—
61	62	—
62	63	—
63	64	—

Прохождение границы		Описание прохождения границы
от точки	до точки	
64	65	—
65	66	—
66	67	—
67	68	—
68	69	—
69	70	—
70	71	—
71	72	—
72	73	—
73	74	—
74	75	—
75	76	—
76	77	—
77	78	—
78	79	—
79	80	—
80	81	—
81	82	—
82	83	—
83	84	—
84	85	—
85	86	—
86	87	—
87	88	—
88	89	—
89	90	—
90	91	—
91	92	—
92	93	—
93	94	—
94	95	—
95	96	—
96	97	—
97	98	—
98	99	—
99	100	—
100	101	—
101	102	—
102	103	—
103	104	—
104	105	—
105	106	—
106	107	—
107	108	—
108	109	—
109	110	—
110	111	—
111	112	—
112	113	—
113	114	—
114	115	—
115	116	—
116	117	—
117	118	—
118	119	—
119	120	—
120	121	—
121	122	—
122	123	—
123	124	—
124	125	—
125	126	—
126	127	—
127	128	—
128	129	—
129	130	—
130	131	—
131	132	—
132	133	—

Прохождение границы		Описание прохождения границы
от точки	до точки	
133	134	—
134	135	—
135	136	—
136	137	—
137	138	—
138	139	—
139	140	—
140	1	—

Схема расположения границ публичного сервитута
ВЛ-0,4кВ СК №38 Мечта от ТП-2306

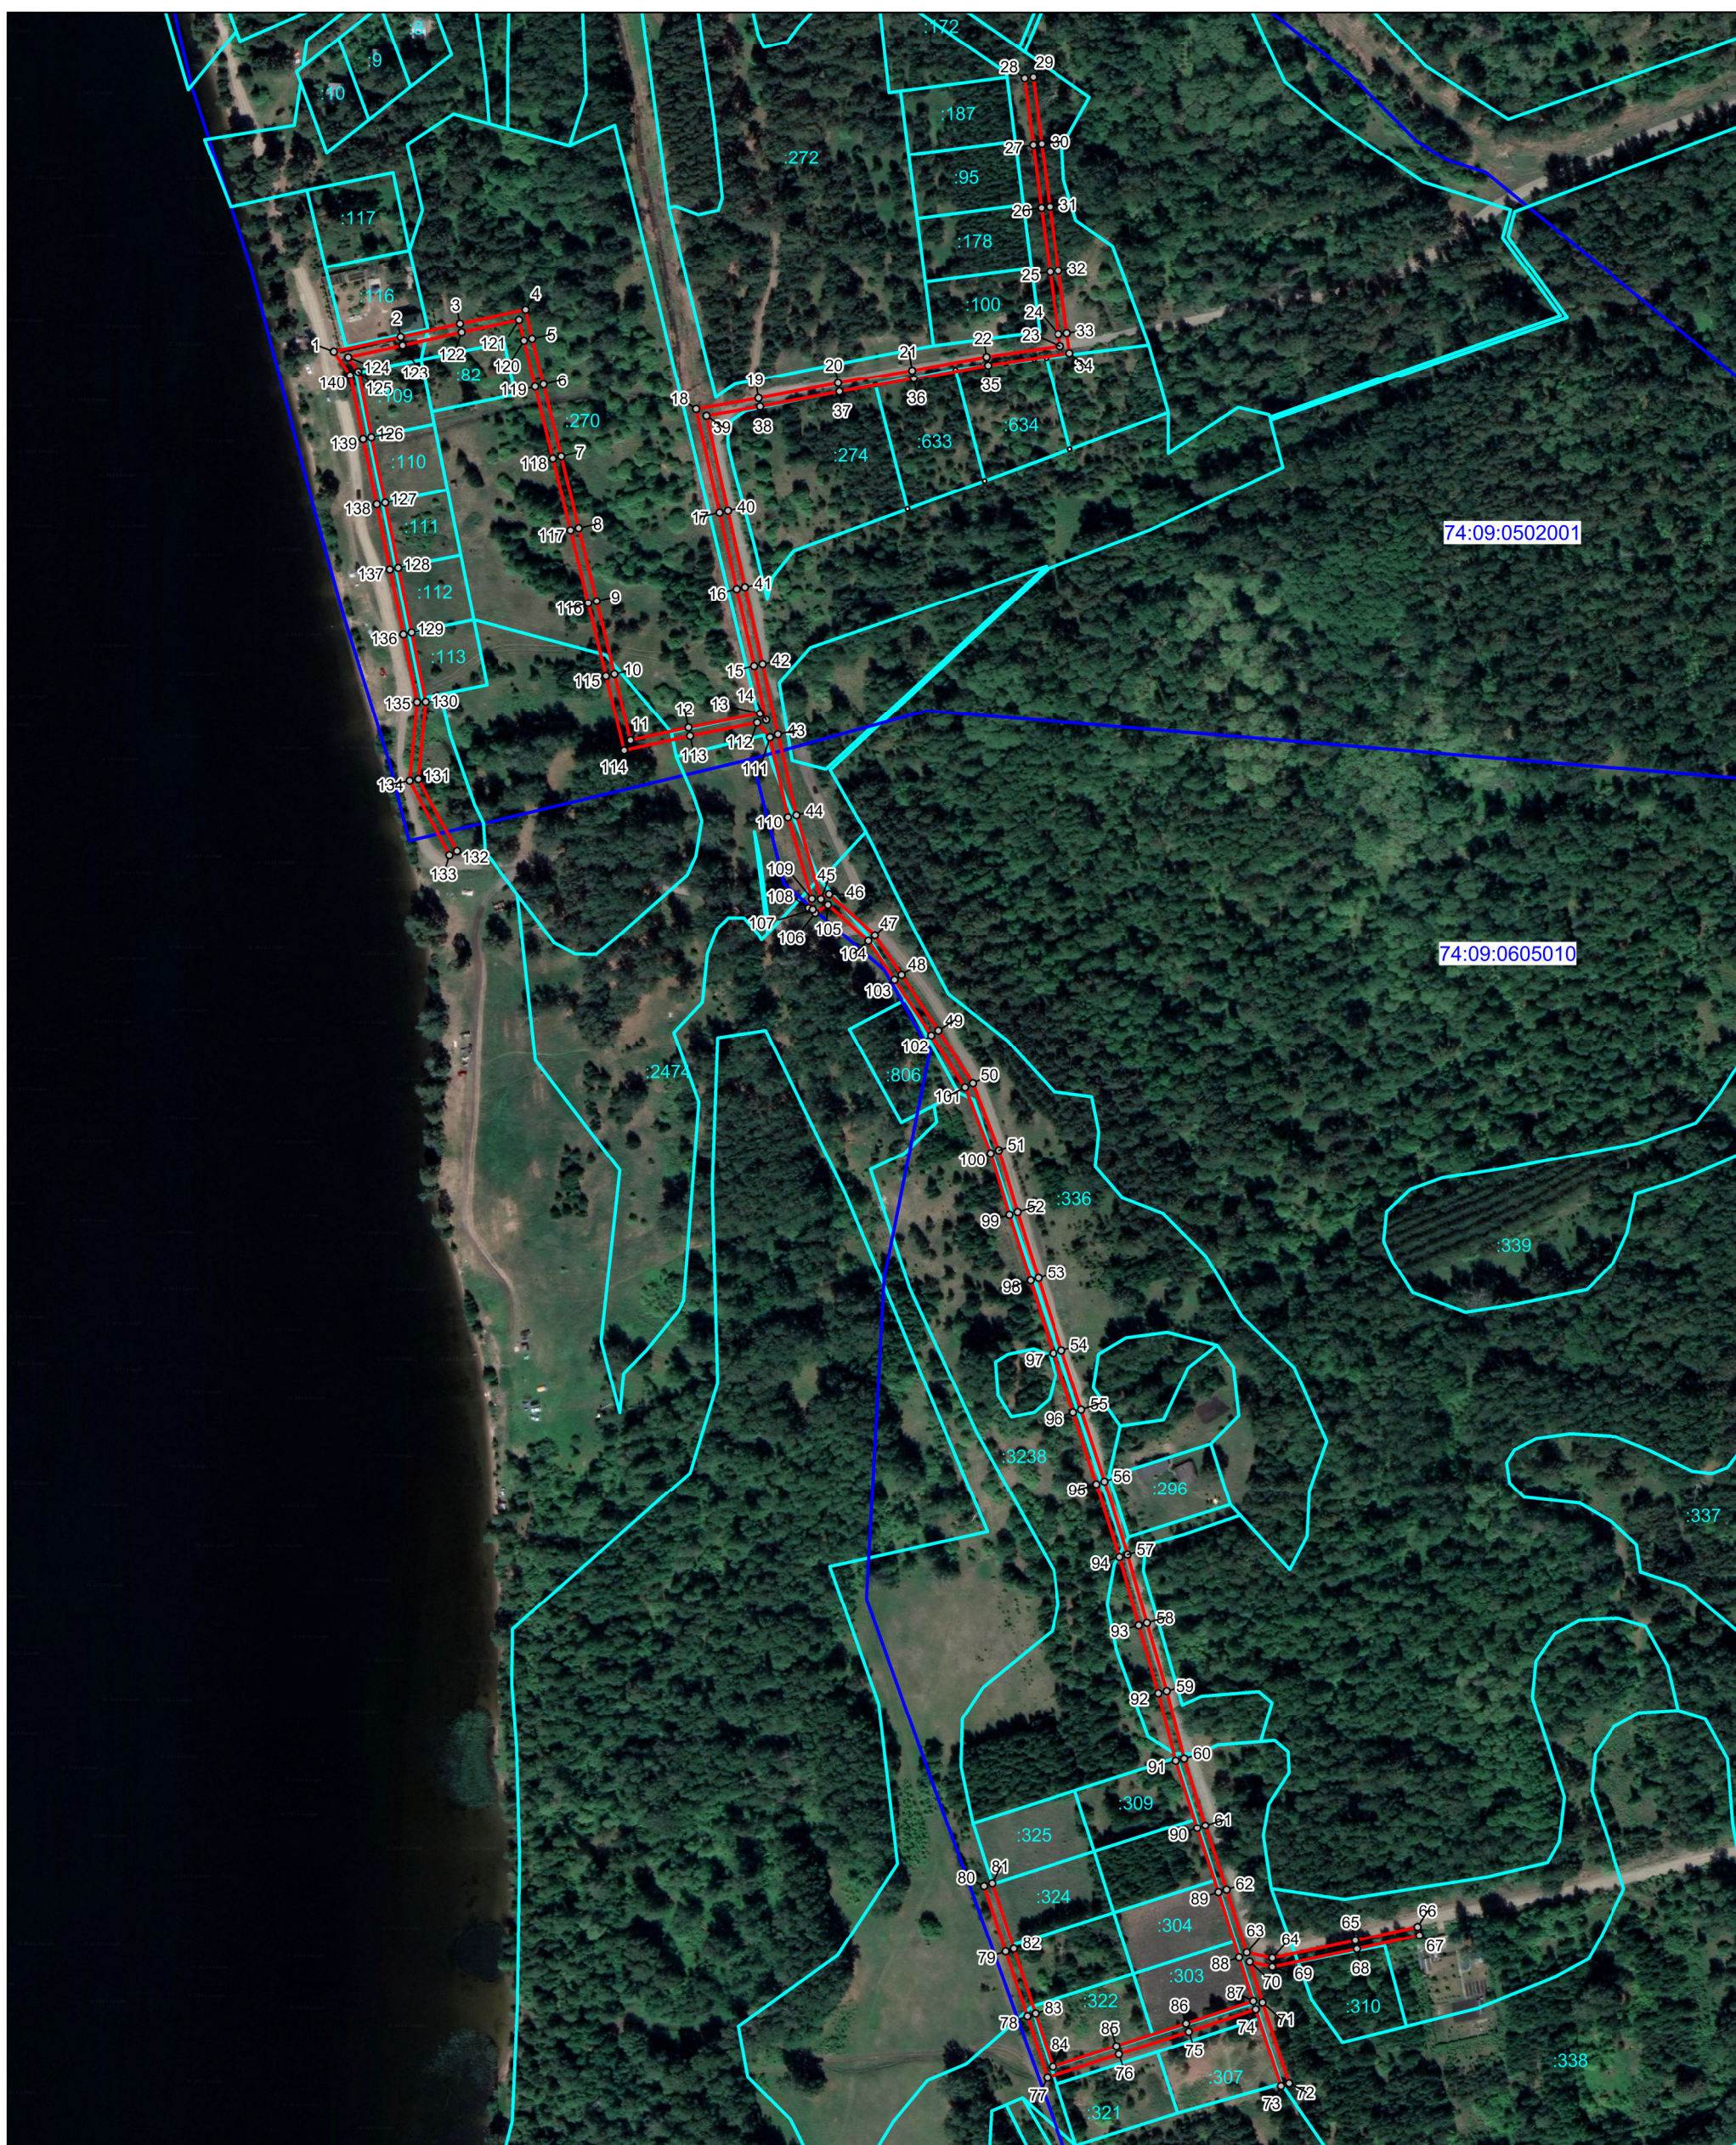

Масштаб 1 : 3000

Используемые условные знаки и обозначения:

- - Граница устанавливаемого публичного сервитута
- o1 - Поворотная точка публичного сервитута и ее номер
- 74:09:0502001 - Граница и номер кадастрового квартала по сведениям ЕГРН
- :633 - Граница и номер земельного участка по сведениям ЕГРН

Приложения

ОАО "МРСК Урала" (наименование организации)
Филиал ОАО "МРСК Урала" - "Челябэнерго" ПО "Центральные электрические сети" (наименование структурного подразделения)

Форма по ОКУД	Код
по ОКПО	0306005
по ОКОФ	00108588
	220.41.20.20.302
амортизационной группы	06
паспорта (регистрационный)	
заводской	
инвентарный	276792
принятия к бухгалтерскому учету	01.09.2016
списания с бухгалтерского учета	
Счет, субсчет, код аналитического учета	0101000000

Инвентарная карточка
учета объекта основных средств

Номер документа	Дата составления
101260002408-0	22.06.2023

Объект ВЛ-0.4кВ СК №38 Мечта от ТП-2306
от ТП-2306 (серия, тип постройки или модель, марка)

Место нахождения объекта основных средств вблизи д.Тихомировка, СК №38 "Мечта"

Организация-изготовитель (наименование)

1. Сведения об объекте основных средств на дату передачи

2. Сведения об объекте основных средств на дату принятия к бухгалтерскому учету

Дата		Документ о вводе в эксплуатацию			Фактический срок эксплуатации	Сумма начисленной амортизации (износа), руб.	Остаточная стоимость, руб.	Первоначальная стоимость на дату принятия к бухгалтерскому учету, руб.	Срок полезного использования
выпуска (постройки)	последнего капремонта, модернизации, реконструкции	наименование	номер	дата					
1	2	3	4	5	6	7	8	1	2
	02.03.2023	Форма ОС-1	100053981	01.09.2016	006/008	268800,94	287534,15	607039,04	015/000
					/				/

3. Переоценка

Дата	Коэффициент пересчета (переоценки)	Восстановительная стоимость, руб.	Дата	Коэффициент пересчета (переоценки)	Восстановительная стоимость, руб.	Дата	Коэффициент пересчета (переоценки)	Восстановительная стоимость, руб.
1	2	3	1	2	3	1	2	3

4. Сведения о приемке, внутренних перемещениях, выбытии (списании) объекта основных средств

Документ, дата, номер	Вид операции	Наименование структурного подразделения	Остаточная стоимость, руб.	Фамилия, инициалы лица, ответственного за хранение
1	2	3	4	5
30.09.2016 100053981	Перенос старого запаса на ИнвестиционМероприятие	Каслинский РЭС	49026.59	Шахматов С. В.
30.09.2016 100053981	Перенос НовыхПоступлений на ИнвестиционМероприятие	Каслинский РЭС	0.00	Шахматов С. В.
30.09.2016 100053983	Перенос старого запаса на ИнвестиционМероприятие	Каслинский РЭС	558012.45	Шахматов С. В.
30.09.2016 100053983	Перенос НовыхПоступлений на ИнвестиционМероприятие	Каслинский РЭС	0.00	Шахматов С. В.
12.07.2018	Внутреннее перемещение	Каслинский РЭС	515983.18	Цыплаков Е. Н.
30.05.2019	Внутреннее перемещение	Каслинский РЭС	475513.91	Махмутов Д. Я.
11.03.2021	Внутреннее перемещение	Каслинский РЭС	394575.37	Ромашов М. В.
31.03.2023 100019761	Частичная ликвидация	Каслинский РЭС	50703.95	Ромашов М. В.

5. Изменения первоначальной стоимости объекта основных средств

Реконструкция, достройка, дооборудование, частичная ликвидация, модернизация				
Вид операции	документ			сумма затрат, руб.
	наименование	дата	номер	
1	2	3	4	5

6. Затраты на ремонт

Ремонт				
Вид операции	документ			сумма затрат, руб.
	наименование	дата	номер	
1	2	3	4	5

7. Краткая индивидуальная характеристика объекта основных средств

Объект основных средств, приспособления, принадлежности		Содержание драгоценных и/или полудрагоценных материалов (металлов, камней и т.д.)				
Наименование	Количество	наименование драгоценных и/или полудрагоценных материалов	номенклатурный номер	единица измерения	количество	масса
1	2	3	4	5	6	7
ВЛ-0,4кВ Воздушника от ТП-2316	1.000				0.000	0.0000000

Наименование конструктивных элементов и других признаков, характеризующих объект	Качественные и количественные характеристики (размеры, прочие сведения)					Примечание
	основного объекта	приспособлений, принадлежностей, пристроенных помещений и др.				
8	9	10	11	12	13	14
Выполнили строительство участка ВЛ-0,4кВ:						
протяжностью 0,034км.						
смонтировали провод СИП-2 3х35+1х50, опора ж/б-1шт.,						
увеличили						
протяжность ВЛ-0,4кВ на 0,034км, выполнили						
подключение потребителя.						
В том числе материалы						

Лицо, ответственное за ведение инвентарной карточки

Специалист 1 кат ПТО
(должность)

(подпись)

Федорова Е.В.
(расшифровка подписи)

ОАО "МРСК Урала"
(наименование организации)
Филиал ОАО "МРСК Урала" - "Челябэнерг" ПАО "Центральные электрические сети"
(наименование структурного подразделения)

Форма по ОКУД
по ОКПО
по ОКОФ

Код
0306005
00108588
220.41.20.20.302
амортизационной группы
06
паспорта (регистрационный)
заводской
инвентарный
276792
принятия к бухгалтерскому учету
31.12.2016
списания с бухгалтерского учета
Счет, субсчет, код аналитического учета
0101000000

Инвентарная карточка
учета объекта основных средств

Номер документа	Дата составления
101260002408-1	22.06.2023

Объект ВЛ-0.4кВ СК №38 Мечта от ТП-2306
от ТП-2306
(серия, тип постройки или модель, марка)

Номер
Дата

Место нахождения объекта основных средств вблизи д.Тихомировка, СК №38 "Мечта"
Организация-изготовитель
(наименование)

1. Сведения об объекте основных средств на дату передачи

Дата		Документ о вводе в эксплуатацию			Фактический срок эксплуатации	Сумма начисленной амортизации (износа), руб.	Остаточная стоимость, руб.	Первоначальная стоимость на дату принятия к бухгалтерскому учету, руб.	Срок полезного использования
выпуска (постройки)	последнего капремонта, модернизации, реконструкции	наименование	номер	дата					
1	2	3	4	5	6	7	8	1	2
		Форма ОС-1	100086715	31.12.2016	006/005	178980,40	198941,82	413003,74	014/009
					/				/

2. Сведения об объекте основных средств на дату принятия к бухгалтерскому учету

3. Переоценка

Дата	Коэффициент пересчета (переоценки)	Восстановительная стоимость, руб.	Дата	Коэффициент пересчета (переоценки)	Восстановительная стоимость, руб.	Дата	Коэффициент пересчета (переоценки)	Восстановительная стоимость, руб.
1	2	3	1	2	3	1	2	3

4. Сведения о приемке, внутренних перемещениях, выбытии (списании) объекта основных средств

Документ, дата, номер	Вид операции	Наименование структурного подразделения	Остаточная стоимость, руб.	Фамилия, инициалы лица, ответственного за хранение
1	2	3	4	5
31.12.2016 100086715	Ввод в эксплуатацию (Реконстр) (нов)	Каслинский РЭС	413003.74	Шахматов С. В.
12.07.2018	Внутреннее перемещение	Каслинский РЭС	357003.24	Цыплаков Е. Н.
30.05.2019	Внутреннее перемещение	Каслинский РЭС	329002.99	Махмутов Д. Я.
11.03.2021	Внутреннее перемещение	Каслинский РЭС	273002.49	Ромашов М. В.
31.03.2023 100019763	Частичная ликвидация	Каслинский РЭС	35081.52	Ромашов М. В.

Справочно Участники долевой собственности
Доля в праве общей собственности, %

5. Изменения первоначальной стоимости объекта основных средств

Реконструкция, достройка, дооборудование, частичная ликвидация, модернизация				
Вид операции	документ			сумма затрат, руб.
	наименование	дата	номер	
1	2	3	4	5
Частичная ликвидация	Проводка по ОсиСр	31.03.2023	100019761	-89477.56

6. Затраты на ремонт


Ремонт				
Вид операции	документ			сумма затрат, руб.
	наименование	дата	номер	
1	2	3	4	5
Аварийное техническое обслуживание	Обход - 1 км.	06.02.2020	1002282480	201.80
Аварийное техническое обслуживание	Обход-1 км	06.02.2020	1002282491	403.60
Техническое обслуживание	Очередной обход ВЛ э	27.02.2021	1002348257	232.74
Техническое обслуживание	Осмотр ВЛ электромон	27.03.2022	1003083369	831.14
Техническое обслуживание	Осмотр ВЛ электромон	27.03.2022	1003083370	3094.78
Техническое обслуживание	Осмотр ВЛ-0,4 кВ	14.02.2023	1003607652	1252.08
Техническое обслуживание	Осмотр ВЛ-0,4 кВ	14.02.2023	1003607653	94.27
Техническое обслуживание	Замер габаритов 2 шт	02.03.2023	1003854280	1607.60

7. Краткая индивидуальная характеристика объекта основных средств

Объект основных средств, приспособления, принадлежности		Содержание драгоценных и/или полудрагоценных материалов (металлов, камней и т.д.)				
Наименование	Количество	наименование драгоценных и/или полудрагоценных материалов	поменклатурный номер	единица измерения	количество	масса
1	2	3	4	5	6	7
ВЛ-0,4кВ СК №38 Мечта от ТП-2306	1.000				0.000	0.0000000

Наименование конструктивных элементов и других признаков, характеризующих объект	Качественные и количественные характеристики (размеры, прочие сведения)					Примечание
	основного объекта	приспособлений, принадлежностей, пристроенных помещений и др.				
8	9	10	11	12	13	14
ВЛ 0,4кВ СК №38 Мечта от ТП-2306, протяженностью 0(>,<)>534км. Передача электроэнергии						
ВЛ 0,4кВ, протяженностью по трассе-0(>,<)>534км (по цепям 0(>,<)>534):						
ВЛ 0,4кВ, протяженностью 0,234км по опорам ВЛ 10кВ (тип № 276762), ВЛ 0						
4кВ, протяженностью 0,3км: опоры ж/б-1шт., деревянные пропитанные с ж/б						
приставками-1шт., провод СИП 4 4*50.						
В том числе материалы						

Лицо, ответственное за ведение инвентарной карточки

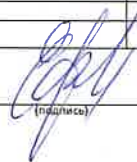Специалист 1 кат ПТО
(должность)

Федорина Е.В.
(расшифровка подписи)

ОАО "МРСК Урала" (наименование организации)
Филиал ОАО "МРСК Урала" - "Челябэнерг" ПО "Центральные электрические сети" (наименование структурного подразделения)

Форма по ОКУД	Код
по ОКПО	0306005
по ОКОФ	00108588
	220.41.20.20.302
амортизационной группы	06
паспорта (регистрационный)	
заводской	
инвентарный	276792
принятия к бухгалтерскому учету	01.10.2017
списания с бухгалтерского учета	
Счет, субсчет, код аналитического учета	0101000000

Инвентарная карточка
учета объекта основных средств

Номер документа	Дата составления
101260002408-2	22.06.2023

Объект ВЛ-0.4кВ СК №38 Мечта от ТП-2306
от ТП-2306 (серия, тип постройки или модель, марка)

Место нахождения объекта основных средств вблизи д.Тихомировка, СК №38 "Мечта"

Организация-изготовитель (наименование)

1. Сведения об объекте основных средств на дату передачи

2. Сведения об объекте основных средств на дату принятия к бухгалтерскому учету

Дата		Документ о вводе в эксплуатацию			Фактический срок эксплуатации	Сумма начисленной амортизации (износа), руб.	Остаточная стоимость, руб.	Первоначальная стоимость на дату принятия к бухгалтерскому учету, руб.	Срок полезного использования
выпуска (постройки)	последнего капремонта, модернизации, реконструкции	наименование	номер	дата					
1	2	3	4	5	6	7	8	1	2
		Форма ОС-1	100056685	01.10.2017	005/007	72490.77	92654.86	181484.45	013/011
					/				/

3. Переоценка

Дата	Коэффициент пересчета (переоценки)	Восстановительная стоимость, руб.	Дата	Коэффициент пересчета (переоценки)	Восстановительная стоимость, руб.	Дата	Коэффициент пересчета (переоценки)	Восстановительная стоимость, руб.
1	2	3	1	2	3	1	2	3

4. Сведения о приемке, внутренних перемещениях, выбытии (списании) объекта основных средств

Документ, дата, номер	Вид операции	Наименование структурного подразделения	Остаточная стоимость, руб.	Фамилия, инициалы лица, ответственного за хранение
1	2	3	4	5
01.10.2017 100056685	Ввод в эксплуатацию (Реконстр) (нов)	Каслинский РЭС	8322.41	Шахматов С. В.
01.10.2017 100056685	Ввод в эксплуатацию (Реконстр) (нов)	Каслинский РЭС	173162.04	Шахматов С. В.
12.07.2018	Внутреннее перемещение	Каслинский РЭС	166270.18	Цыплаков Е. Н.
30.05.2019	Внутреннее перемещение	Каслинский РЭС	153229.38	Махмутов Д. Я.
11.03.2021	Внутреннее перемещение	Каслинский РЭС	127147.78	Ромашов М. В.
31.03.2023 100019765	Частичная ликвидация	Каслинский РЭС	16338.82	Ромашов М. В.

Справочно Участники долевой собственности

Доля в праве общей собственности, %

5. Изменения первоначальной стоимости объекта основных средств

Реконструкция, достройка, дооборудование, частичная ликвидация, модернизация				
Вид операции	документ			сумма затрат, руб.
	наименование	дата	номер	
1	2	3	4	5
Частичная ликвидация	Проводка по ОснСр	31.03.2023	100019763	-60876.75

6. Затраты на ремонт

Ремонт				
Вид операции	документ			сумма затрат, руб.
	наименование	дата	номер	
1	2	3	4	5

7. Краткая индивидуальная характеристика объекта основных средств

Объект основных средств, приспособления, принадлежности		Содержание драгоценных и/или полудрагоценных материалов (металлов, камней и т.д.)				
Наименование	Количество	наименование драгоценных и/или полудрагоценных материалов	пометклатурный номер	единица измерения	количество	масса
1	2	3	4	5	6	7
ВЛ-0,4кВ СК №38 Мечта от ТП-2306	1.000				0.000	0,0000000

Наименование конструктивных элементов и других признаков, характеризующих объект	Качественные и количественные характеристики (размеры, прочие сведения)					Примечание
	основного объекта	приспособлений, принадлежностей, пристроенных помещений и др.				
8	9	10	11	12	13	14
Выполнили строительство участка ВЛ 0,4кВ, протяженностью 0(>, <)>625км, смонтировали опоры ж/б -20шт., провод СИП-2 3*50+1*54,6, увеличили протяженность ВЛ 0,4кВ на 0(>, <)>625км, выполнили подключение потребителя						
В том числе материалы						

Лицо, ответственное за ведение инвентарной карточки

Специалист I кат ПТО
(должность)

(подпись)

Федорова Е.В.
(расшифровка подписи)

ОАО "МРСК Урала" (наименование организации)
Филиал ОАО "МРСК Урала" - "Челябэнерго" ПО "Центральные электрические сети" (наименование структурного подразделения)

Форма по ОКУД	Код
по ОКПО	0306005
	00108588
по ОКОФ	220.41.20.20.302
амортизационной группы	06
паспорта (регистрационный)	
заводской	
инвентарный	276792
принятия к бухгалтерскому учету	01.02.2018
списания с бухгалтерского учета	
Счет, субсчет, код аналитического учета	0101000000

Инвентарная карточка
учета объекта основных средств

Номер документа	Дата составления
101260002408-3	22.06.2023

Объект ВЛ-0.4кВ СК №38 Мечта от ТП-2306
от ТП-2306 (серия, тип постройки или модель, марка)

Место нахождения объекта основных средств вблизи д.Тихомировка, СК №38 "Мечта"
Организация-изготовитель (наименование)

1. Сведения об объекте основных средств на дату передачи

Дата		Документ о вводе в эксплуатацию			Фактический срок эксплуатации	Сумма начисленной амортизации (износа), руб.	Остаточная стоимость, руб.	Первоначальная стоимость на дату принятия к бухгалтерскому учету, руб.	Срок полезного использования
выпуска (постройки)	последнего капремонта, модернизации, реконструкции	наименование	номер	дата					
1	2	3	4	5	6	7	8	1	2
		Форма ОС-1	100004554	01.02.2018	005/003	37656.20	58881,17	106893,95	014/010
					/				/

3. Переоценка

Дата	Коэффициент пересчета (переоценки)	Восстановительная стоимость, руб.	Дата	Коэффициент пересчета (переоценки)	Восстановительная стоимость, руб.	Дата	Коэффициент пересчета (переоценки)	Восстановительная стоимость, руб.
1	2	3	1	2	3	1	2	3

4. Сведения о приемке, внутренних перемещениях, выбытии (списании) объекта основных средств

Документ, дата, номер	Вид операции	Наименование структурного подразделения	Остаточная стоимость, руб.	Фамилия, инициалы лица, ответственного за хранение
1	2	3	4	5
01.02.2018 100004554	Ввод в эксплуатацию (Реконструкция)	Каслинский РЭС	106893.95	Шахматов С. В.
12.07.2018	Внутреннее перемещение	Каслинский РЭС	100888.67	Цыплаков Е. Н.
30.05.2019	Внутреннее перемещение	Каслинский РЭС	93682.34	Махмутов Д. Я.
11.03.2021	Внутреннее перемещение	Каслинский РЭС	79269.68	Ромашов М. В.
31.03.2023 100019767	Частичная ликвидация	Каслинский РЭС	10356.58	Ромашов М. В.

Справочно
Участники долевой собственности

Доля в праве общей собственности, %

5. Изменения первоначальной стоимости объекта основных средств

Реконструкция, достройка, дооборудование, частичная ликвидация, модернизация				
Вид операции	документ			сумма затрат, руб.
	наименование	дата	номер	
1	2	3	4	5
Частичная ликвидация	Проводка по ОсиСр	31.03.2023	100019765	-26750.81

6. Затраты на ремонт

Ремонт				
Вид операции	документ			сумма затрат, руб.
	наименование	дата	номер	
1	2	3	4	5

7. Краткая индивидуальная характеристика объекта основных средств

Объект основных средств, приспособления, принадлежности		Содержание драгоценных и/или полудрагоценных материалов (металлов, камней и т.д.)				
Наименование	Количество	наименование драгоценных и/или полудрагоценных материалов	помесклятурный номер	единица измерения	количество	масса
1	2	3	4	5	6	7
ВЛ-0,4кВ СК №38 Мечта от ТП-2306	1.000				0.000	0.0000000

Наименование конструктивных элементов и других признаков, характеризующих объект	Качественные и количественные характеристики (размеры, прочие сведения)					Примечание
	основного объекта	приспособлений, принадлежностей, пристроенных помещений и др.				
8	9	10	11	12	13	14
Выполнили строительство участка ВЛ 0,4кВ, протяженностью 0<(>,<)>193км,						
смонтировали опоры ж/б -7шт., провод СИП-4 4*70,						
увеличили протяженность						
ВЛ 0,4кВ на 0<(>,<)>193км, выполнили подключение потребителей.						
В том числе материалы						

Лицо, ответственное за ведение инвентарной карточки

Специалист I кат ПТО
(должность)С.И.И.И.И.
(подпись)Федорина Е.В.
(расшифровка подписи)

ОАО "МРСК Урала" (наименование организации)
Филиал ОАО "МРСК Урала" - "Челябэнерго" ПО "Центральные электрические сети" (наименование структурного подразделения)

Форма по ОКУД	Код
по ОКПО	0306005
по ОКФС	00108588
по ОКОФ	220.41.20.20.302
амортизационной группы	06
паспорта (регистрационный)	
заводской	
инвентарный	276792
принятия к бухгалтерскому учету	31.10.2020
списания с бухгалтерского учета	
Счет, субсчет, код аналитического учета	0101000000

Инвентарная карточка
учета объекта основных средств

Номер документа	Дата составления
101260002408-4	22.06.2023

Объект ВЛ-0.4кВ СК №38 Мечта от ТП-2306
от ТП-2306 (серия, тип постройки или модель, марка)

Место нахождения объекта основных средств вблизи д.Тихомировка, СК №38 "Мечта"

Организация-изготовитель (наименование)

1. Сведения об объекте основных средств на дату передачи

2. Сведения об объекте основных средств на дату принятия к бухгалтерскому учету

Дата		Документ о вводе в эксплуатацию			Фактический срок эксплуатации	Сумма начисленной амортизации (износа), руб.	Остаточная стоимость, руб.	Первоначальная стоимость на дату принятия к бухгалтерскому учету, руб.	Срок полезного использования
выпуска (постройки)	последнего капремонта, модернизации, реконструкции	наименование	номер	дата					
1	2	3	4	5	6	7	8	1	2
		Форма ОС-1	100097547	31.10.2020	002/007	79003.06	779777,85	994289,10	035/000
					/				/

3. Переоценка

Дата	Коэффициент пересчета (переоценки)	Восстановительная стоимость, руб.	Дата	Коэффициент пересчета (переоценки)	Восстановительная стоимость, руб.	Дата	Коэффициент пересчета (переоценки)	Восстановительная стоимость, руб.
1	2	3	1	2	3	1	2	3

4. Сведения о приемке, внутренних перемещениях, выбытии (списании) объекта основных средств

Документ, дата, номер	Вид операции	Наименование структурного подразделения	Остаточная стоимость, руб.	Фамилия, инициалы лица, ответственного за хранение
1	2	3	4	5
31.10.2020 100097547	Ввод в эксплуатацию (Реконстр) (нов)	Каслинский РЭС	873.98	Махмутов Д. Я.
31.10.2020 100097547	Ввод в эксплуатацию (Реконструкция)	Каслинский РЭС	372234.71	Махмутов Д. Я.
31.10.2020 100097547	Ввод в эксплуатацию (Реконстр) (нов)	Каслинский РЭС	0.00	Махмутов Д. Я.
31.10.2020 100097547	Ввод в эксплуатацию (Реконстр) (нов)	Каслинский РЭС	65687.44	Махмутов Д. Я.
31.10.2020 100097547	Ввод в эксплуатацию (Реконстр) (нов)	Каслинский РЭС	555492.97	Махмутов Д. Я.
11.03.2021	Внутреннее перемещение	Каслинский РЭС	954833.18	Ромашов М. В.
31.03.2023 100019769	Частичная ликвидация	Каслинский РЭС	135508.19	Ромашов М. В.

Справочно

Участники долевой собственности

Доля в праве общей собственности, %

5. Изменения первоначальной стоимости объекта основных средств

Реконструкция, достройка, дооборудование, частичная ликвидация, модернизация				
Вид операции	документ			
	наименование	дата	номер	сумма затрат, руб.
1	2	3	4	5
Частичная ликвидация	Проводка по ОстСр	31.03.2023	100019767	-15756.16

6. Затраты на ремонт

Ремонт				
Вид операции	документ			
	наименование	дата	номер	сумма затрат, руб.
1	2	3	4	5

7. Краткая индивидуальная характеристика объекта основных средств

Объект основных средств, приспособления, принадлежности		Содержание драгоценных и/или полудрагоценных материалов (металлов, камней и т.д.)				
Наименование	Количество	наименование драгоценных и/или полудрагоценных материалов	поменклатурный номер	единица измерения	количество	масса
1	2	3	4	5	6	7
ВЛ-0,4кВ СК №38 Мечта от ТП-2306	1.000				0.000	0.0000000

Наименование конструктивных элементов и других признаков, характеризующих объект	Качественные и количественные характеристики (размеры, прочие сведения)					Примечание
	основного объекта	приспособлений, принадлежностей, пристроенных помещений и др.				
8	9	10	11	12	13	14
Выполнили строительство участка ВЛ 0,4кВ, протяженностью 0(<(>,<)>09км, смонтировали опоры ж/б -3шт., провод СИП-2 3*50+1*70, увеличили протяженность ВЛ 0,4кВ на 0(<(>,<)>09км, выполнили подключение потребителя.						
В том числе материалы						

Лицо, ответственное за ведение инвентарной карточки

Специалист 1 кат ПТО
(должность)

(подпись)

Федорова Е.В.
(расшифровка подписи)

ОАО "МРСК Урала"

(наименование организации)

Филиал ОАО "МРСК Урала" - "Челябэнерго" ПО "Центральные электрические сети"

(наименование структурного подразделения)

Форма по ОКУД

по ОКПО

по ОКОФ

Код
0306005
00108588
220.41.20.20.302
амортизационной группы
06
паспорта (регистрационный)
заводской
инвентарный
276792
принятия к бухгалтерскому учету
31.05.2023
списания с бухгалтерского учета
Счет, субсчет, код аналитического учета
0101000000

Инвентарная карточка

учета объекта основных средств

Номер документа	Дата составления
101260002408-5	22.06.2023

Номер

Дата

амортизационной группы	06
паспорта (регистрационный)	
заводской	
инвентарный	276792
принятия к бухгалтерскому учету	31.05.2023
списания с бухгалтерского учета	
Счет, субсчет, код аналитического учета	0101000000

Объект ВЛ-0.4кВ СК №38 Мечта от ТП-2306

от ТП-2306

(серия, тип постройки или модель, марка)

Место нахождения объекта основных средств вблизи д.Тихомировка, СК №38 "Мечта"

Организация-изготовитель

(наименование)

2. Сведения об объекте
основных средств на дату
принятия к бухгалтерскому
учету

1. Сведения об объекте основных средств на дату передачи

Дата		Документ о вводе в эксплуатацию			Фактический срок эксплуатации	Сумма начисленной амортизации (износа), руб.	Остаточная стоимость, руб.	Первоначальная стоимость на дату принятия к бухгалтерскому учету, руб.	Срок полезного использования
выпуска (постройки)	последнего капремонта, модернизации, реконструкции	наименование	номер	дата					
1	2	3	4	5	6	7	8	1	2
		Форма ОС-1	100048344	31.05.2023	000/000	0,00	871209,55	871209,55	015/000
					/				/

3. Переоценка

Дата	Коэффициент пересчета (переоценки)	Восстановительная стоимость, руб.	Дата	Коэффициент пересчета (переоценки)	Восстановительная стоимость, руб.	Дата	Коэффициент пересчета (переоценки)	Восстановительная стоимость, руб.
1	2	3	1	2	3	1	2	3

4. Сведения о приемке, внутренних перемещениях, выбытии (списании) объекта основных средств

Документ, дата, номер	Вид операции	Наименование структурного подразделения	Остаточная стоимость, руб.	Фамилия, инициалы лица, ответственного за хранение
1	2	3	4	5
31.05.2023 100048344	Ввод в эксплуатацию (Реконстр) (нов)	Каслинский РЭС	871209,55	Ромашов М. В.

Справочно

Участники долевой собственности

Доля в праве общей собственности, %

5. Изменения первоначальной стоимости объекта основных средств

Реконструкция, достройка, дооборудование, частичная ликвидация, модернизация				
Вид операции	документ			сумма затрат, руб.
	наименование	дата	номер	
1	2	3	4	5
Частичная ликвидация	Проводка по ОснСр	31.03.2023	100019769	-146558,22

6. Затраты на ремонт

Ремонт				
Вид операции	документ			сумма затрат, руб.
	наименование	дата	номер	
1	2	3	4	5

7. Краткая индивидуальная характеристика объекта основных средств

Объект основных средств, приспособления, принадлежности		Содержание драгоценных и/или полудрагоценных материалов (металлов, камней и т.д.)				
Наименование	Количество	наименование драгоценных и/или полудрагоценных материалов	поменклатурный номер	единица измерения	количество	масса
1	2	3	4	5	6	7
ВЛ-0,4кВ СК №38 Мечта от ТП-2306	1.000				0.000	0.0000000

Наименование конструктивных элементов и других признаков, характеризующих объект	Качественные и количественные характеристики (размеры, прочие сведения)					Примечание
	основного объекта	приспособлений, принадлежностей, пристроенных помещений и др.				
8	9	10	11	12	13	14
Выполнили строительство участка ВЛ 0,4 кВ:						
протяженностью 0,701 км,						
смонтировали опора жб -21шт., провод СИП-2 3*70+1*70,						
ОР 600/28-9шт,						
увеличили протяженность ВЛ 0,4кВ на 0,622км,						
выполнили подключение						
потребителя.						
В том числе материалы						

Лицо, ответственное за ведение инвентарной карточки

Специалист 1 кат ПТО
(должность)

(подпись)

Федорова Е.В.
(расшифровка подписи)