


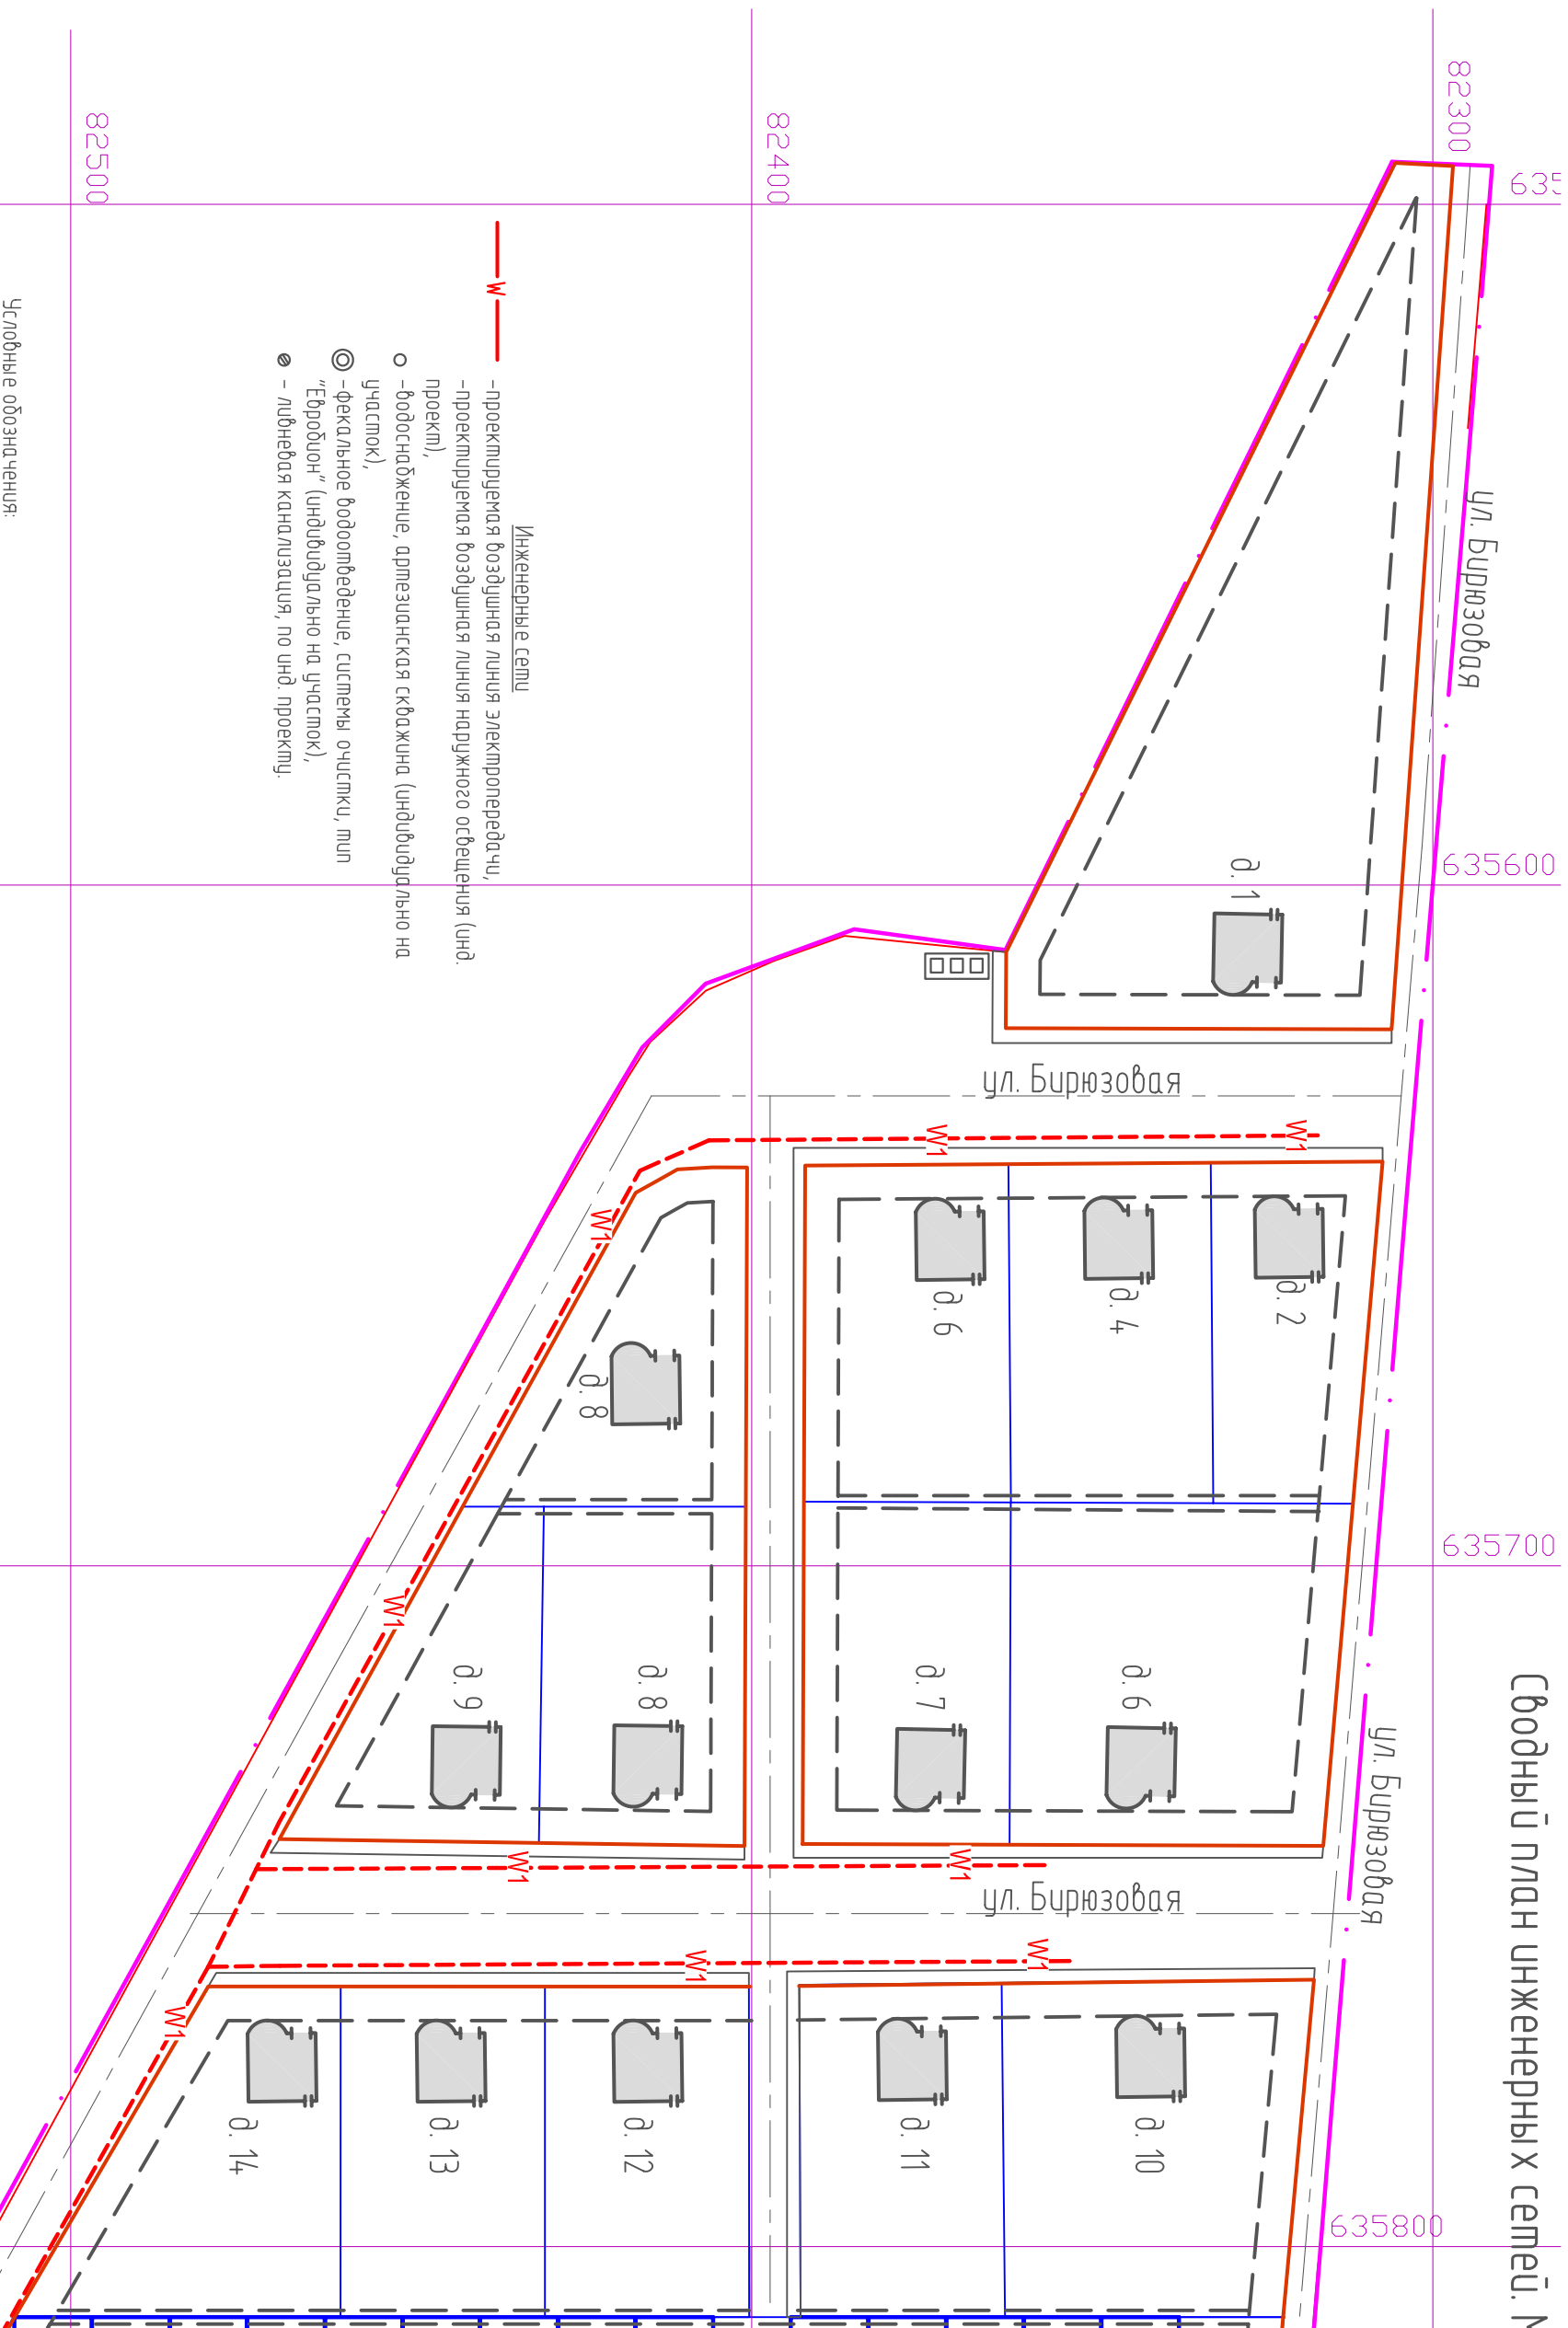

Свободный план инженерных сетей. М 1:1000.



Совмещение с листом 13

ИНВ. N ПОДЛ.	ПОДПИСЬ И ДАТА	ВЗАМ. ИНВ. N
05/03-ПП		

- Свободные обозначения:
границы:
- Граница проектирования
 - Проектируемые красные линии
 - Границы земельных участков
 - Линии регулирования застройки
 - Оси дорог

[illegible]