


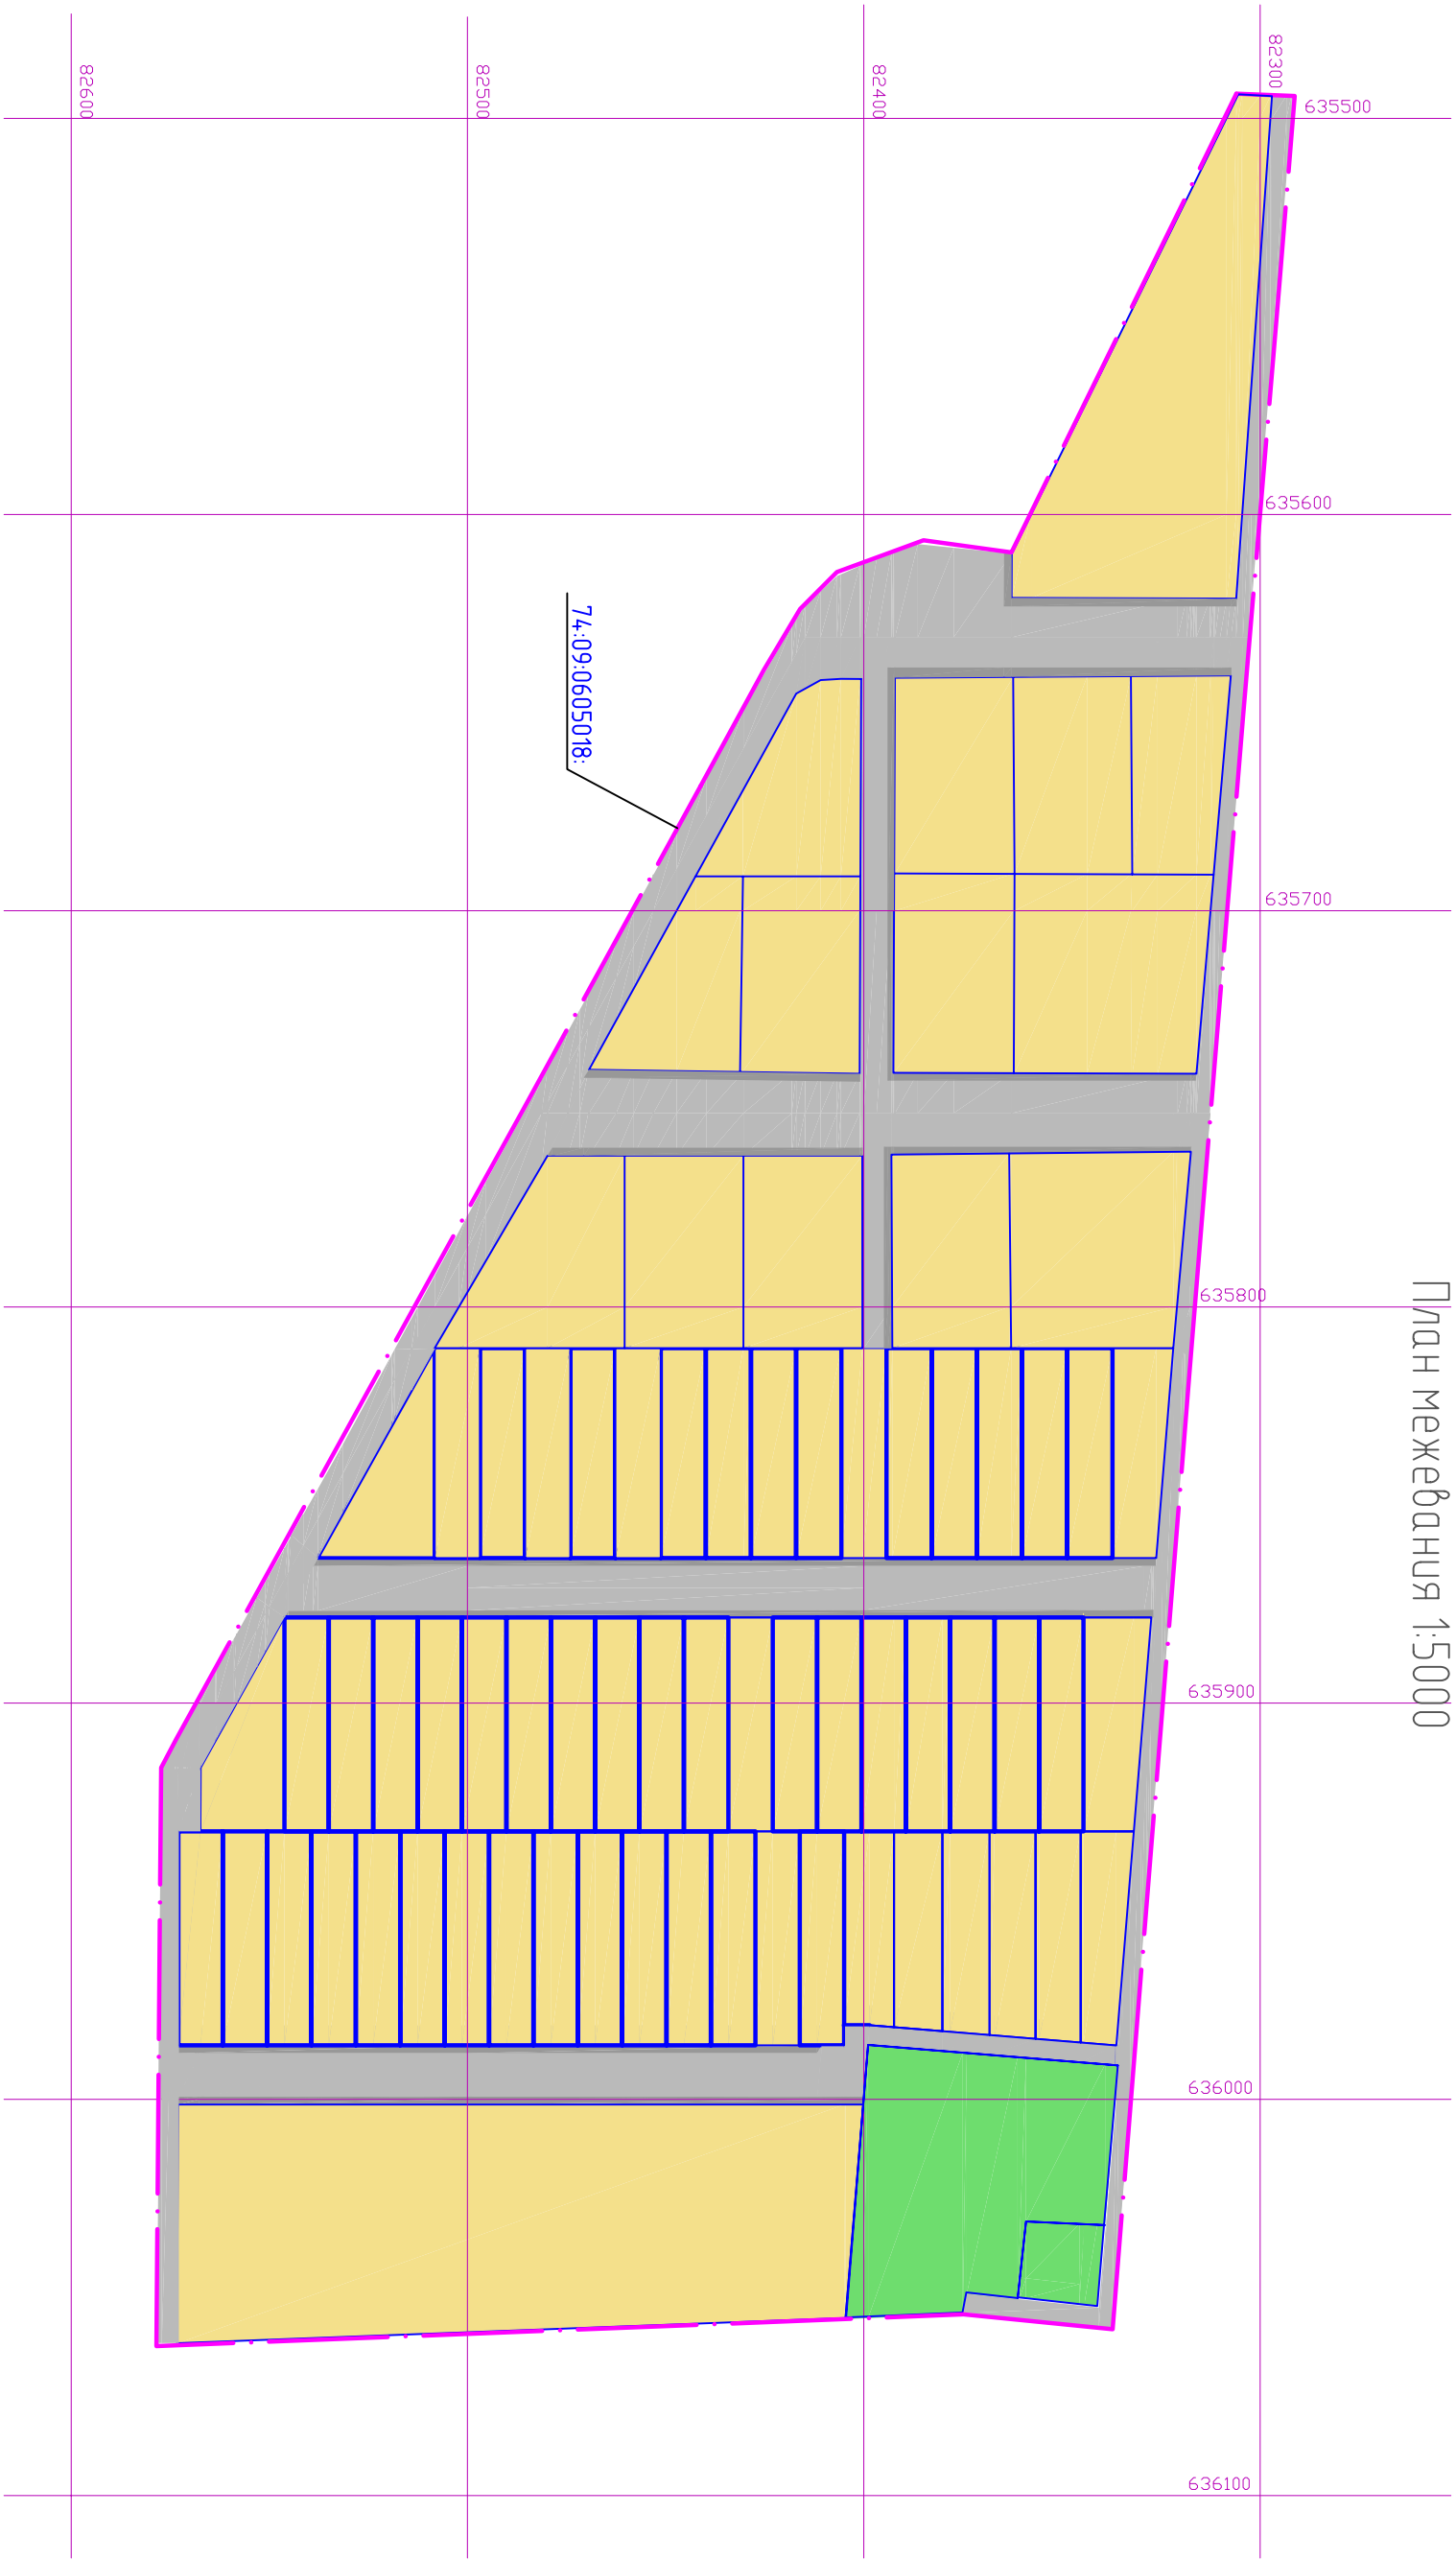

План межевания 1:5000



Обозначения на чертеже:

- Καθαριστήριο καθαριστη 74:09:0605018:

Условные обозначения:

мероприятий:

- Проектируемая жилая застройка под личное подсобное хозяйство,

размещение индивидуальной застройки.

УСЛОВНЫЕ ОБОЗНАЧЕНИЯ:

ЗРАНИЦЫ:

— Граница проектирования

- Земля для сельскохозяйственного использования.

-Общего пользования (улицы, проезды).

- Границы обрабатываемых участков.

ИНВ. N ПОДЛ.	ПОДПИСЬ И ДАТА	ВЗАМ. ИНВ. N
05/03-ПП		

					005.001.0005-ПП		
					Челябинская область, Р-н Каслинский, Гуськовский сельское поселение, в 10 м на север от д. Знаменка		
ИЗМ.	КОЛУЧ	МСТ	N ДОК	ПОДПИСЬ	ДАТА		
Разраб.	Сергеева				05.17	Проект планировки и межевания территории улиц Буревозов, Изумрудная, Солнечная, общей площадью 9,4 га.	
H. контр.	Андреев				05.17		
						План межевания 1:5000.	000 "ЧСЭО"