

Схема расположения элементов планировочной структуры



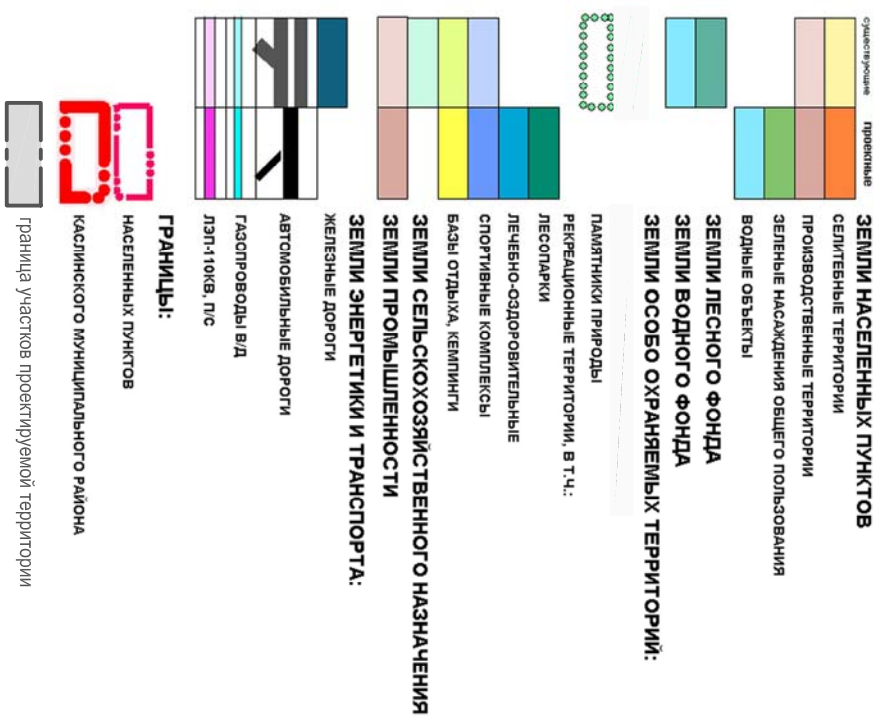


СХЕМА АДМИНИСТРАТИВНО-ТЕРРИТОРИАЛЬНОГО ДЕЛЕНИЯ РАЙОНА

Каслинский муниципальный район

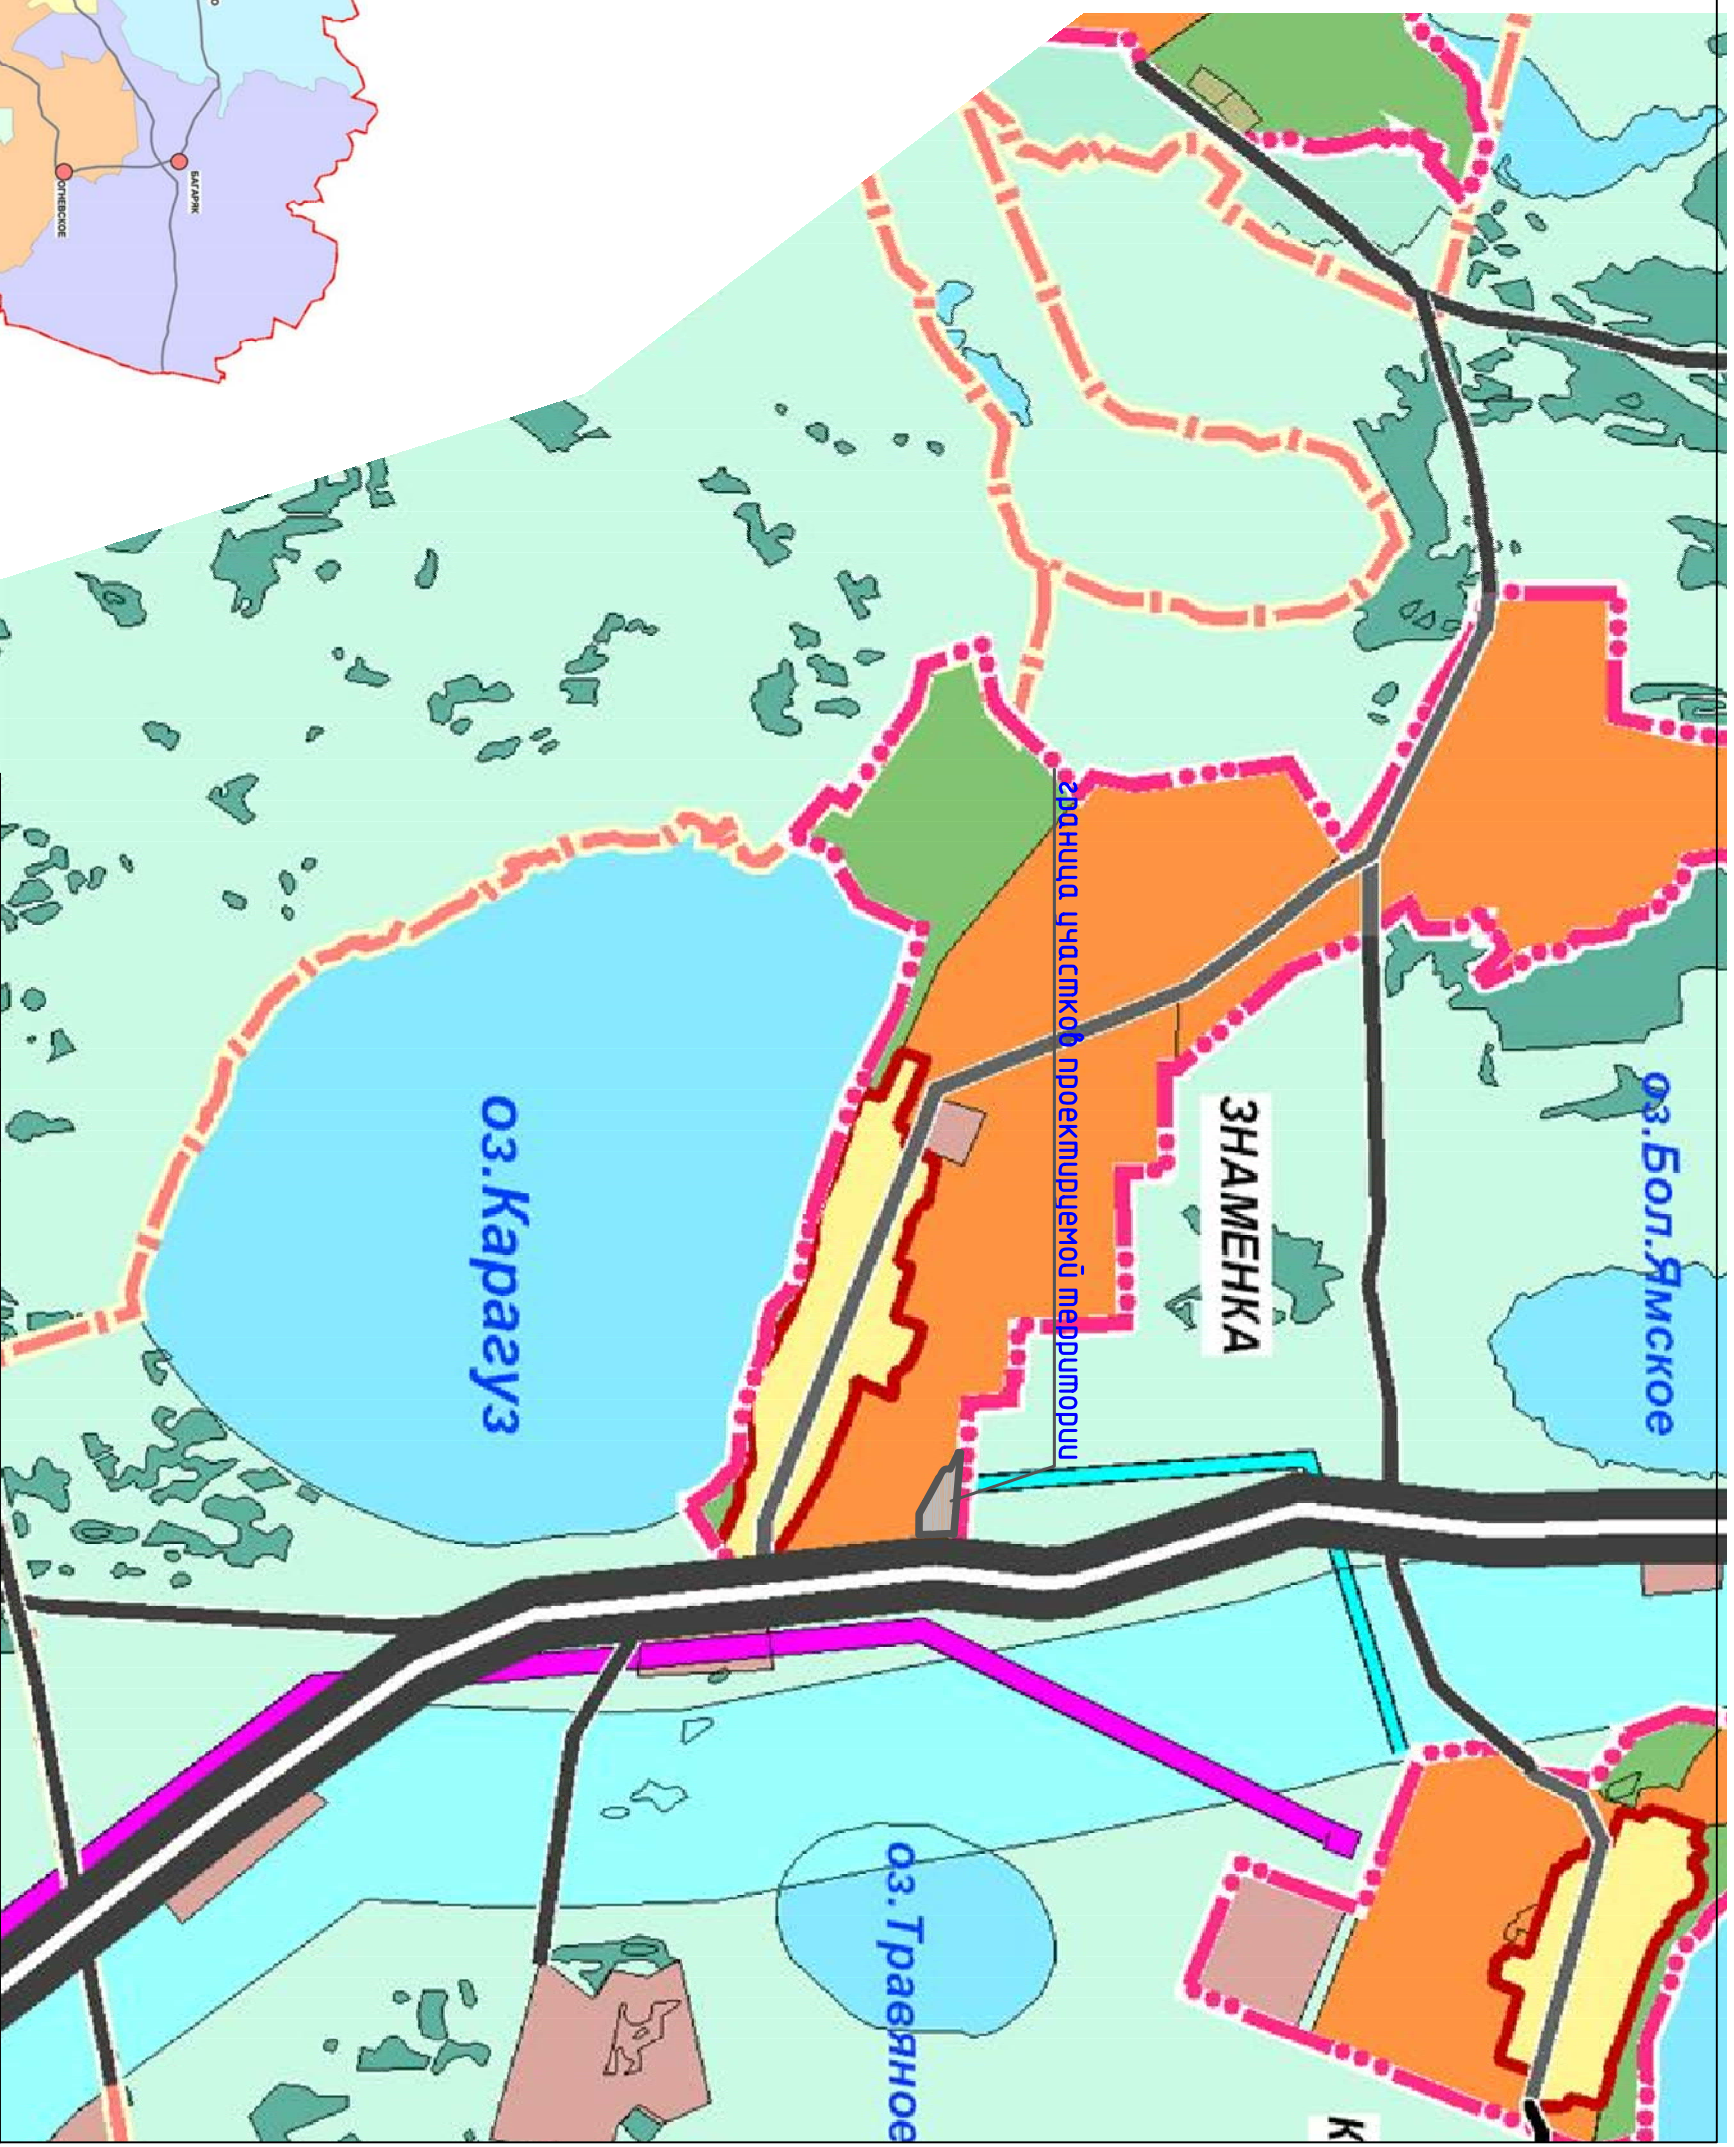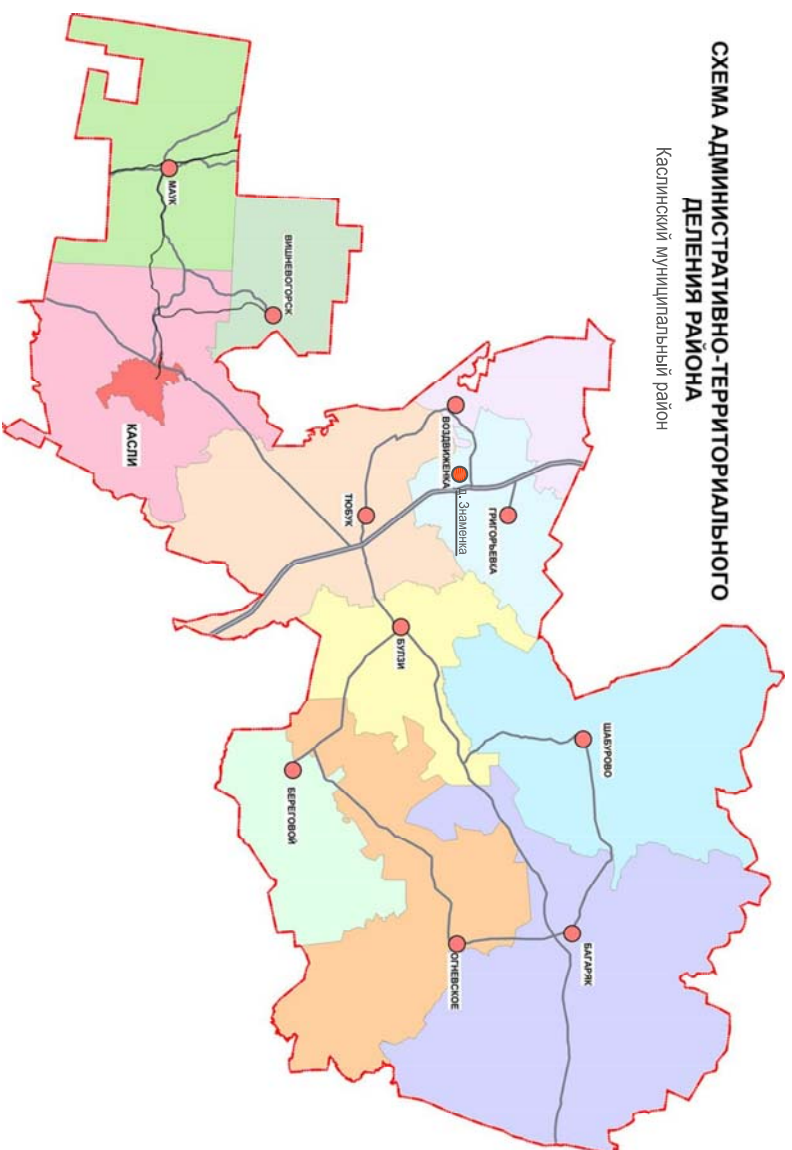

ИНВ. N ПОДЛ.	ПОДПИСЬ И ДАТА	ВЗАМ. ИНВ. N
05/03-ПП		

						Челябинская область, р-н Каслинский, Гривозерское сельское поселение, в 10 м на север от д. Знаменка	005.001.0005-ПП	
ИЗМ.	КОЛУЧ	ИМСТ	И ДОК	ПОДПИСЬ	ДАТА			
Разраб.	Сергеева				05.17	Проект планировки и межевания территории улиц Бирюзовая, Изумрудная, Солнечная, общей площадью 9,4 га.		
И. контр.	Андреев				05.17			
						Схема расположения элемента планировочной структуры		000"УСЭО"