




Схема организации дорожной сети, схема движения транспорта. М 1:1000.

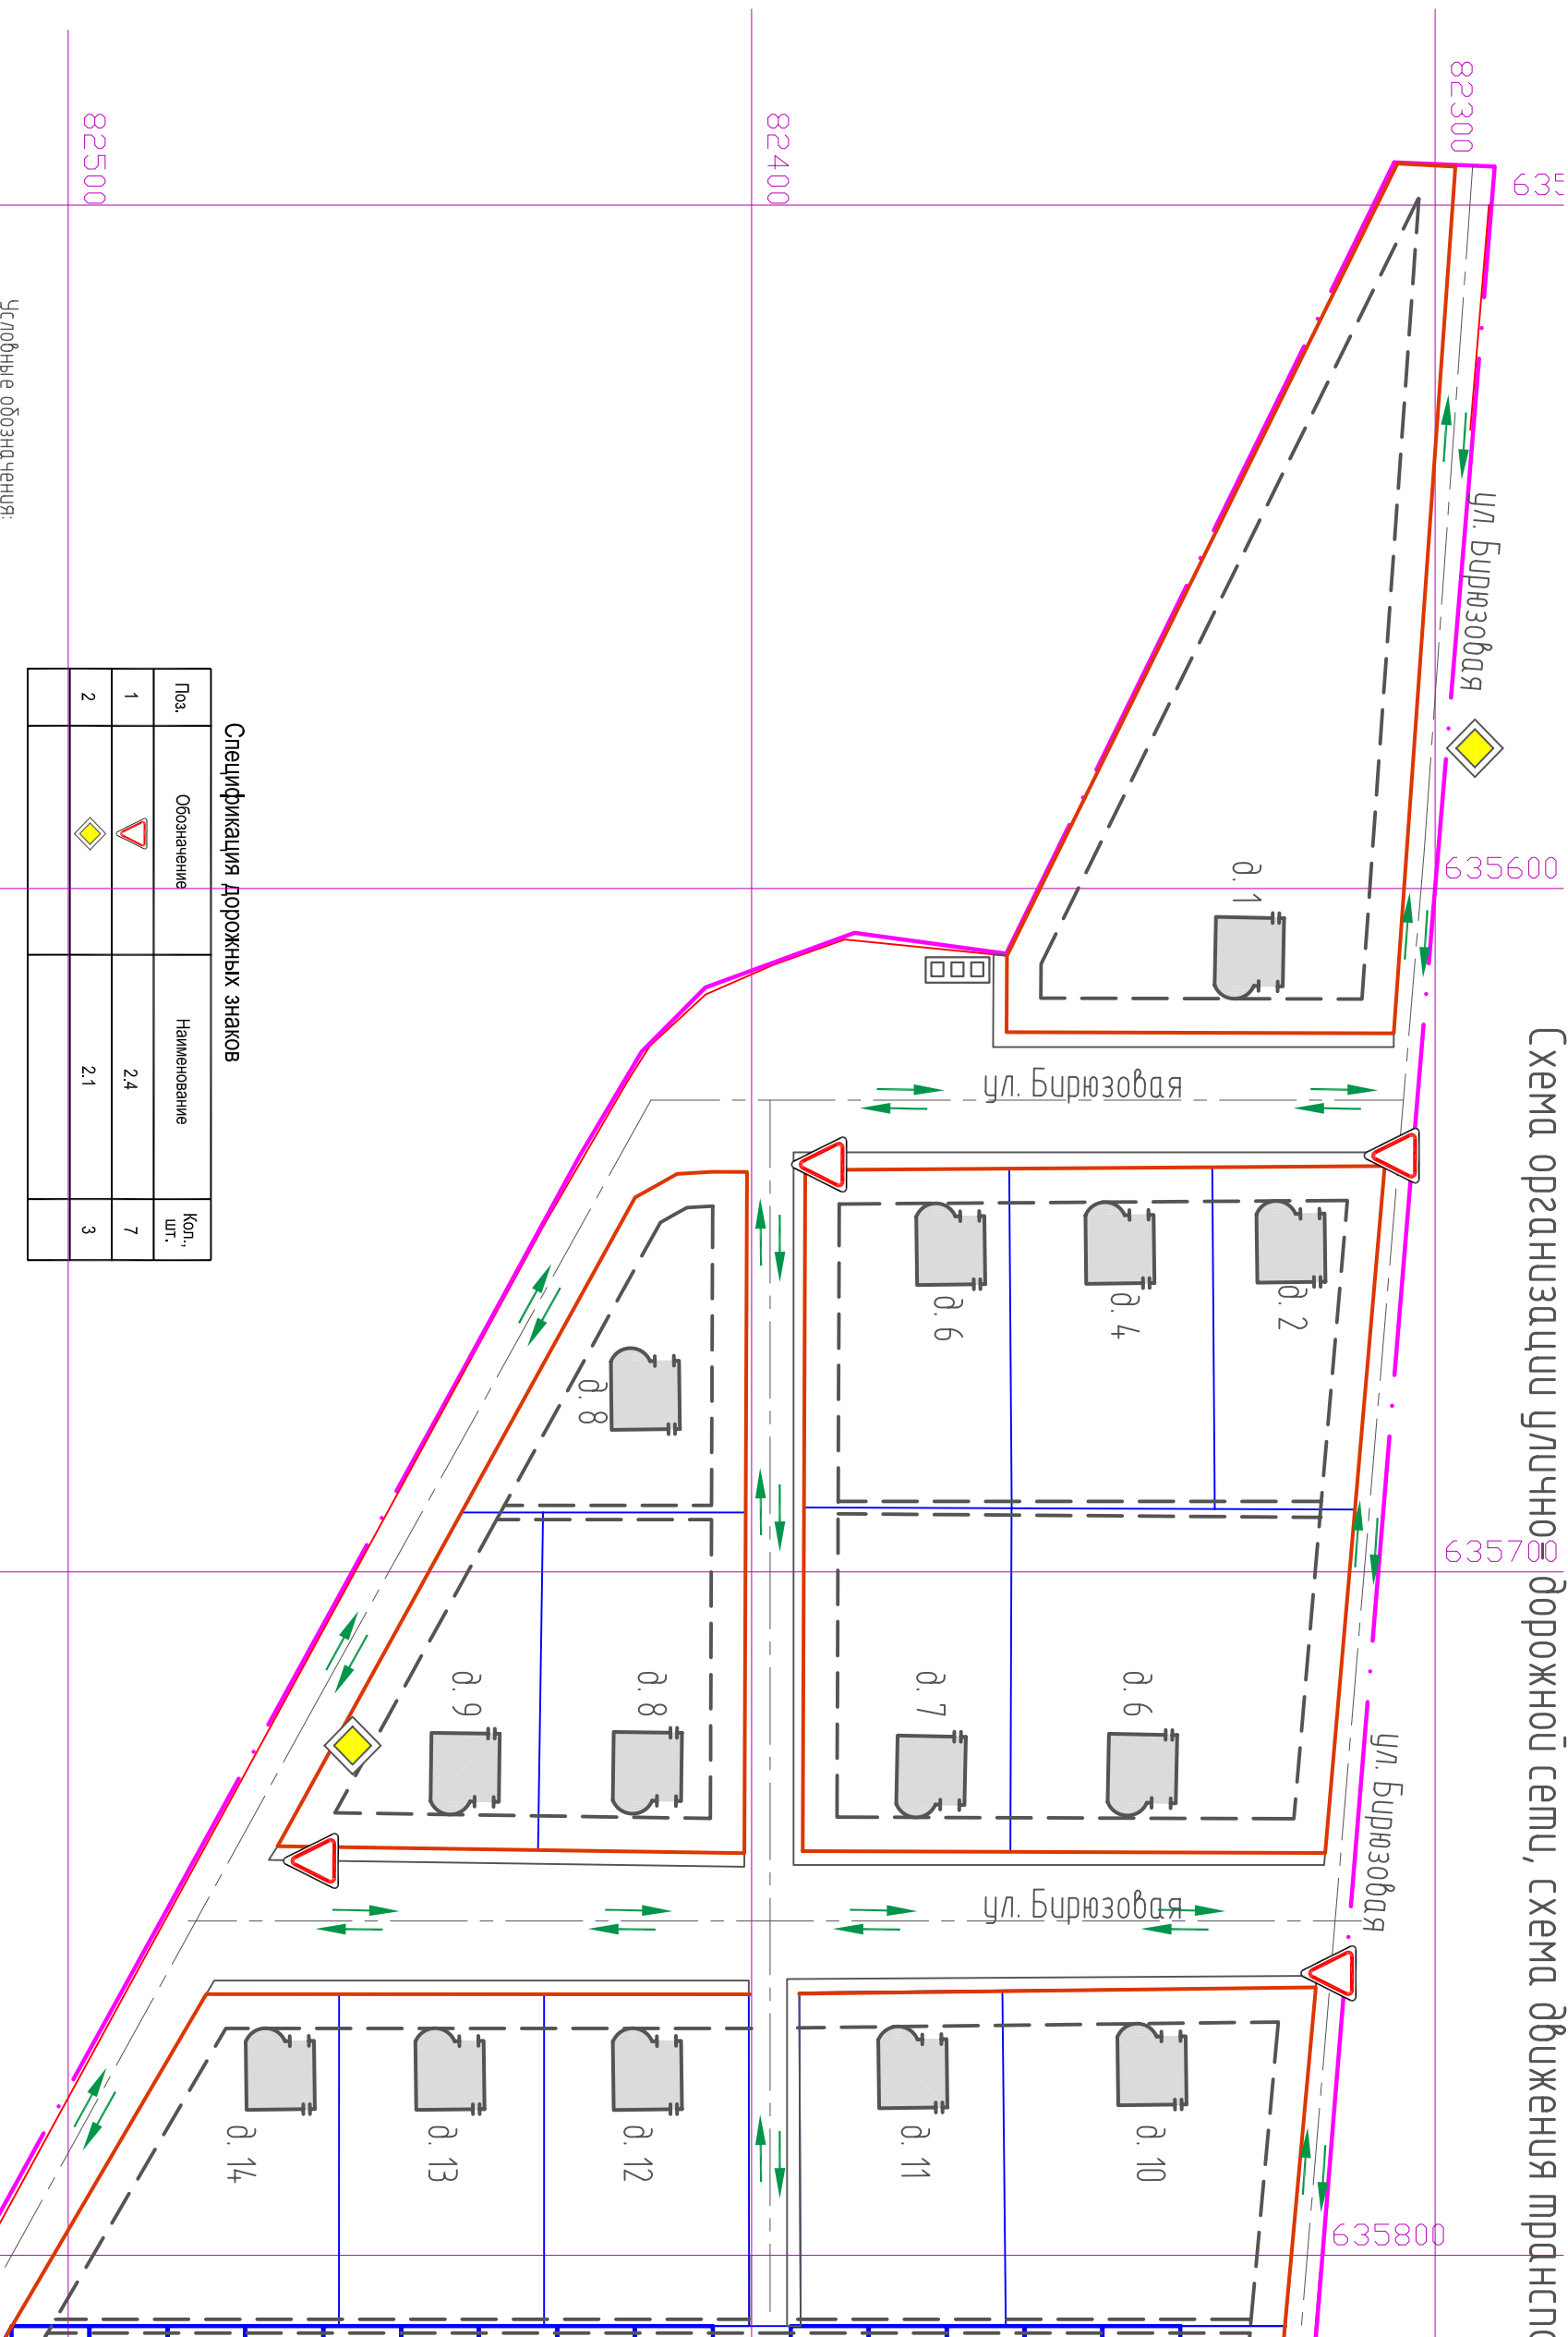

Поз.	Обозначение	Наименование	Кол., шт.
1		2.4	7
2		2.1	3

Условия обозначения:
срещу:

Условные обозначения

- Направление движения автотранспорта
- Обозначение дорожных знаков и разметки

Примечание

1. Данный чертёж выготлен на основании ГОСТ Р 51266-2011 "Разметка дорожная" ГОСТ Р 52269-2004 Технические средства организации дорожного движения.
2. Дорожные знаки запроектированы неосвещаемые (металлические щитки со световозвращающей поверхностью) по ГОСТ 52290-2004.

ИНВ. N ПОДЛ.	ПОДПИСЬ И ДАТА	ВЗАМ. ИНВ. N
05/03-ПП		

						Челябинская область, р-н Каслинский, Гусогорьевское сельское поселение, в 10 м на север от д. Знаменка	005.001.0005-ПТ		
ИЗМ.	КОЛУЧ	МИСТ	N ДОК	ПОДПИСЬ	ДАТА				
Разраб.	Сергеева	А.И.		05.17	Проект планировки и межевания территории улиц Бурюзовая, Изумрудная, Солнечная, общей площадью 9,4 га.	СТАДИЯ	МИСТ	МИСТОВ	
Н. контр.	Андреев	Е.В.		05.17			9		
					Схема организации улично- дорожной сети, схема движения транспорта. М 1:1000.	000 "ЧСЭ"			

Совмещение с листом 10