

ОПИСАНИЕ МЕСТОПОЛОЖЕНИЯ ГРАНИЦ

Публичный сервитут ВЛ-0,4кВ №2 Тихомировка, Надежда от ТП-2363

(наименование объекта, местоположение границ которого описано (далее - объект))

Раздел 1

Сведения об объекте		
№ п/п	Характеристики объекта	Описание характеристик
1	2	3
1	Местоположение объекта	Челябинская область, Каслинский район, п.Тихомировка
2	Площадь объекта +/- величина погрешности определения площади (Р +/- Дельта Р)	2854 кв.м +/- 17 кв.м
3	Иные характеристики объекта	-

Раздел 2

Сведения о местоположении границ объекта					
1. Система координат МСК-74, 2 зона					
2. Сведения о характерных точках границ объекта					
Обозначение характерных точек границ	Координаты, м		Метод определения координат характерной точки	Средняя квадратическая погрешность положения характерной точки (M _t), м	Описание обозначения точки на местности (при наличии)
	X	Y			
1	2	3	4	5	6
1	714110.35	2286607.41	Метод спутниковых геодезических измерений (определений)	0.10	—
2	714095.33	2286624.70	Метод спутниковых геодезических измерений (определений)	0.10	—
3	714077.41	2286645.62	Метод спутниковых геодезических измерений (определений)	0.10	—
4	714056.64	2286669.69	Метод спутниковых геодезических измерений (определений)	0.10	—
5	714037.36	2286692.00	Метод спутниковых геодезических измерений (определений)	0.10	—
6	714014.06	2286718.80	Метод спутниковых геодезических измерений (определений)	0.10	—
7	713997.66	2286737.72	Метод спутниковых геодезических измерений (определений)	0.10	—
8	713977.74	2286760.68	Метод спутниковых геодезических измерений (определений)	0.10	—
9	713958.66	2286782.83	Метод спутниковых геодезических измерений (определений)	0.10	—
10	713939.24	2286805.25	Метод спутниковых геодезических измерений (определений)	0.10	—
11	713919.12	2286828.42	Метод спутниковых геодезических измерений (определений)	0.10	—
12	713899.57	2286850.94	Метод спутниковых геодезических измерений (определений)	0.10	—
13	713879.99	2286873.73	Метод спутниковых геодезических измерений (определений)	0.10	—
14	713867.21	2286888.52	Метод спутниковых геодезических измерений (определений)	0.10	—
15	713864.23	2286892.23	Метод спутниковых геодезических измерений (определений)	0.10	—
16	713858.73	2286903.94	Метод спутниковых геодезических измерений (определений)	0.10	—
17	713834.49	2286882.93	Метод спутниковых геодезических измерений (определений)	0.10	—
18	713791.23	2286845.37	Метод спутниковых геодезических измерений (определений)	0.10	—
19	713747.80	2286807.69	Метод спутниковых геодезических измерений (определений)	0.10	—
20	713704.10	2286769.75	Метод спутниковых геодезических измерений (определений)	0.10	—
21	713672.32	2286742.27	Метод спутниковых геодезических измерений (определений)	0.10	—
22	713695.92	2286715.46	Метод спутниковых геодезических измерений (определений)	0.10	—
23	713716.57	2286692.49	Метод спутниковых геодезических измерений (определений)	0.10	—
24	713719.55	2286695.17	Метод спутниковых геодезических измерений (определений)	0.10	—
25	713698.90	2286718.12	Метод спутниковых геодезических измерений (определений)	0.10	—
26	713677.98	2286741.89	Метод спутниковых геодезических измерений (определений)	0.10	—
27	713706.72	2286766.73	Метод спутниковых геодезических измерений (определений)	0.10	—
28	713750.42	2286804.67	Метод спутниковых геодезических измерений (определений)	0.10	—
29	713793.85	2286842.35	Метод спутниковых геодезических измерений (определений)	0.10	—
30	713837.11	2286879.91	Метод спутниковых геодезических измерений (определений)	0.10	—
31	713857.35	2286897.46	Метод спутниковых геодезических измерений (определений)	0.10	—
32	713860.81	2286890.11	Метод спутниковых геодезических измерений (определений)	0.10	—

Сведения о местоположении границ объекта

33	713864.13	2286885.96	Метод спутниковых геодезических измерений (определений)	0.10	—
34	713876.95	2286871.11	Метод спутниковых геодезических измерений (определений)	0.10	—
35	713896.55	2286848.32	Метод спутниковых геодезических измерений (определений)	0.10	—
36	713916.10	2286825.80	Метод спутниковых геодезических измерений (определений)	0.10	—
37	713936.22	2286802.63	Метод спутниковых геодезических измерений (определений)	0.10	—
38	713955.64	2286780.21	Метод спутниковых геодезических измерений (определений)	0.10	—
39	713974.72	2286758.06	Метод спутниковых геодезических измерений (определений)	0.10	—
40	713994.64	2286735.10	Метод спутниковых геодезических измерений (определений)	0.10	—
41	714011.04	2286716.18	Метод спутниковых геодезических измерений (определений)	0.10	—
42	714034.34	2286689.38	Метод спутниковых геодезических измерений (определений)	0.10	—
43	714052.34	2286668.56	Метод спутниковых геодезических измерений (определений)	0.10	—
44	714048.16	2286664.80	Метод спутниковых геодезических измерений (определений)	0.10	—
45	714050.84	2286661.82	Метод спутниковых геодезических измерений (определений)	0.10	—
46	714054.95	2286665.53	Метод спутниковых геодезических измерений (определений)	0.10	—
47	714074.09	2286643.35	Метод спутниковых геодезических измерений (определений)	0.10	—
48	714078.80	2286625.61	Метод спутниковых геодезических измерений (определений)	0.10	—
49	714082.66	2286626.63	Метод спутниковых геодезических измерений (определений)	0.10	—
50	714080.07	2286636.37	Метод спутниковых геодезических измерений (определений)	0.10	—
51	714092.31	2286622.08	Метод спутниковых геодезических измерений (определений)	0.10	—
52	714107.33	2286604.79	Метод спутниковых геодезических измерений (определений)	0.10	—
1	714110.35	2286607.41	Метод спутниковых геодезических измерений (определений)	0.10	—

3. Сведения о характерных точках части (частей) границы объекта

Обозначение характерных точек части границы	Координаты, м		Метод определения координат характерной точки	Средняя квадратическая погрешность положения характерной точки (M _t), м	Описание обозначения точки на местности (при наличии)
	X	Y			
1	2	3	4	5	6
—	—	—	—	—	—

Сведения о местоположении измененных (уточненных) границ объекта

1. Система координат МСК-74, 2 зона

2. Сведения о характерных точках границ объекта

Обозначение характерных точек границ	Существующие координаты, м		Измененные (уточненные) координаты, м		Метод определения координат характерной точки	Средняя квадратическая погрешность положения характерной точки (M _t), м	Описание обозначения точки на местности (при наличии)
	X	Y	X	Y			
1	2	3	4	5	6	7	8
—	—	—	—	—	—	—	—

3. Сведения о характерных точках части (частей) границы объекта

Обозначение характерных точек границ	Существующие координаты, м		Измененные (уточненные) координаты, м		Метод определения координат характерной точки	Средняя квадратическая погрешность положения характерной точки (M _t), м	Описание обозначения точки на местности (при наличии)
	X	Y	X	Y			
1	2	3	4	5	6	7	8
—	—	—	—	—	—	—	—


Текстовое описание местоположения границ

Публичный сервитут ВЛ-0,4кВ №2 Тихомировка, Надежда от ТП-2363

(наименование объект, местоположение границ которого описано (далее объект))

Прохождение границы		Описание прохождения границы
от точки	до точки	
1	2	3
1	2	—
2	3	—
3	4	—
4	5	—
5	6	—
6	7	—
7	8	—
8	9	—
9	10	—
10	11	—
11	12	—
12	13	—
13	14	—
14	15	—
15	16	—
16	17	—
17	18	—
18	19	—
19	20	—
20	21	—
21	22	—
22	23	—
23	24	—
24	25	—
25	26	—
26	27	—
27	28	—
28	29	—
29	30	—
30	31	—
31	32	—
32	33	—
33	34	—
34	35	—
35	36	—
36	37	—
37	38	—
38	39	—
39	40	—
40	41	—
41	42	—
42	43	—
43	44	—
44	45	—
45	46	—
46	47	—
47	48	—
48	49	—
49	50	—
50	51	—
51	52	—
52	1	—

Схема расположения границ публичного сервитута
ВЛ-0,4кВ №2 Тихомировка, Надежда от ТП-2363

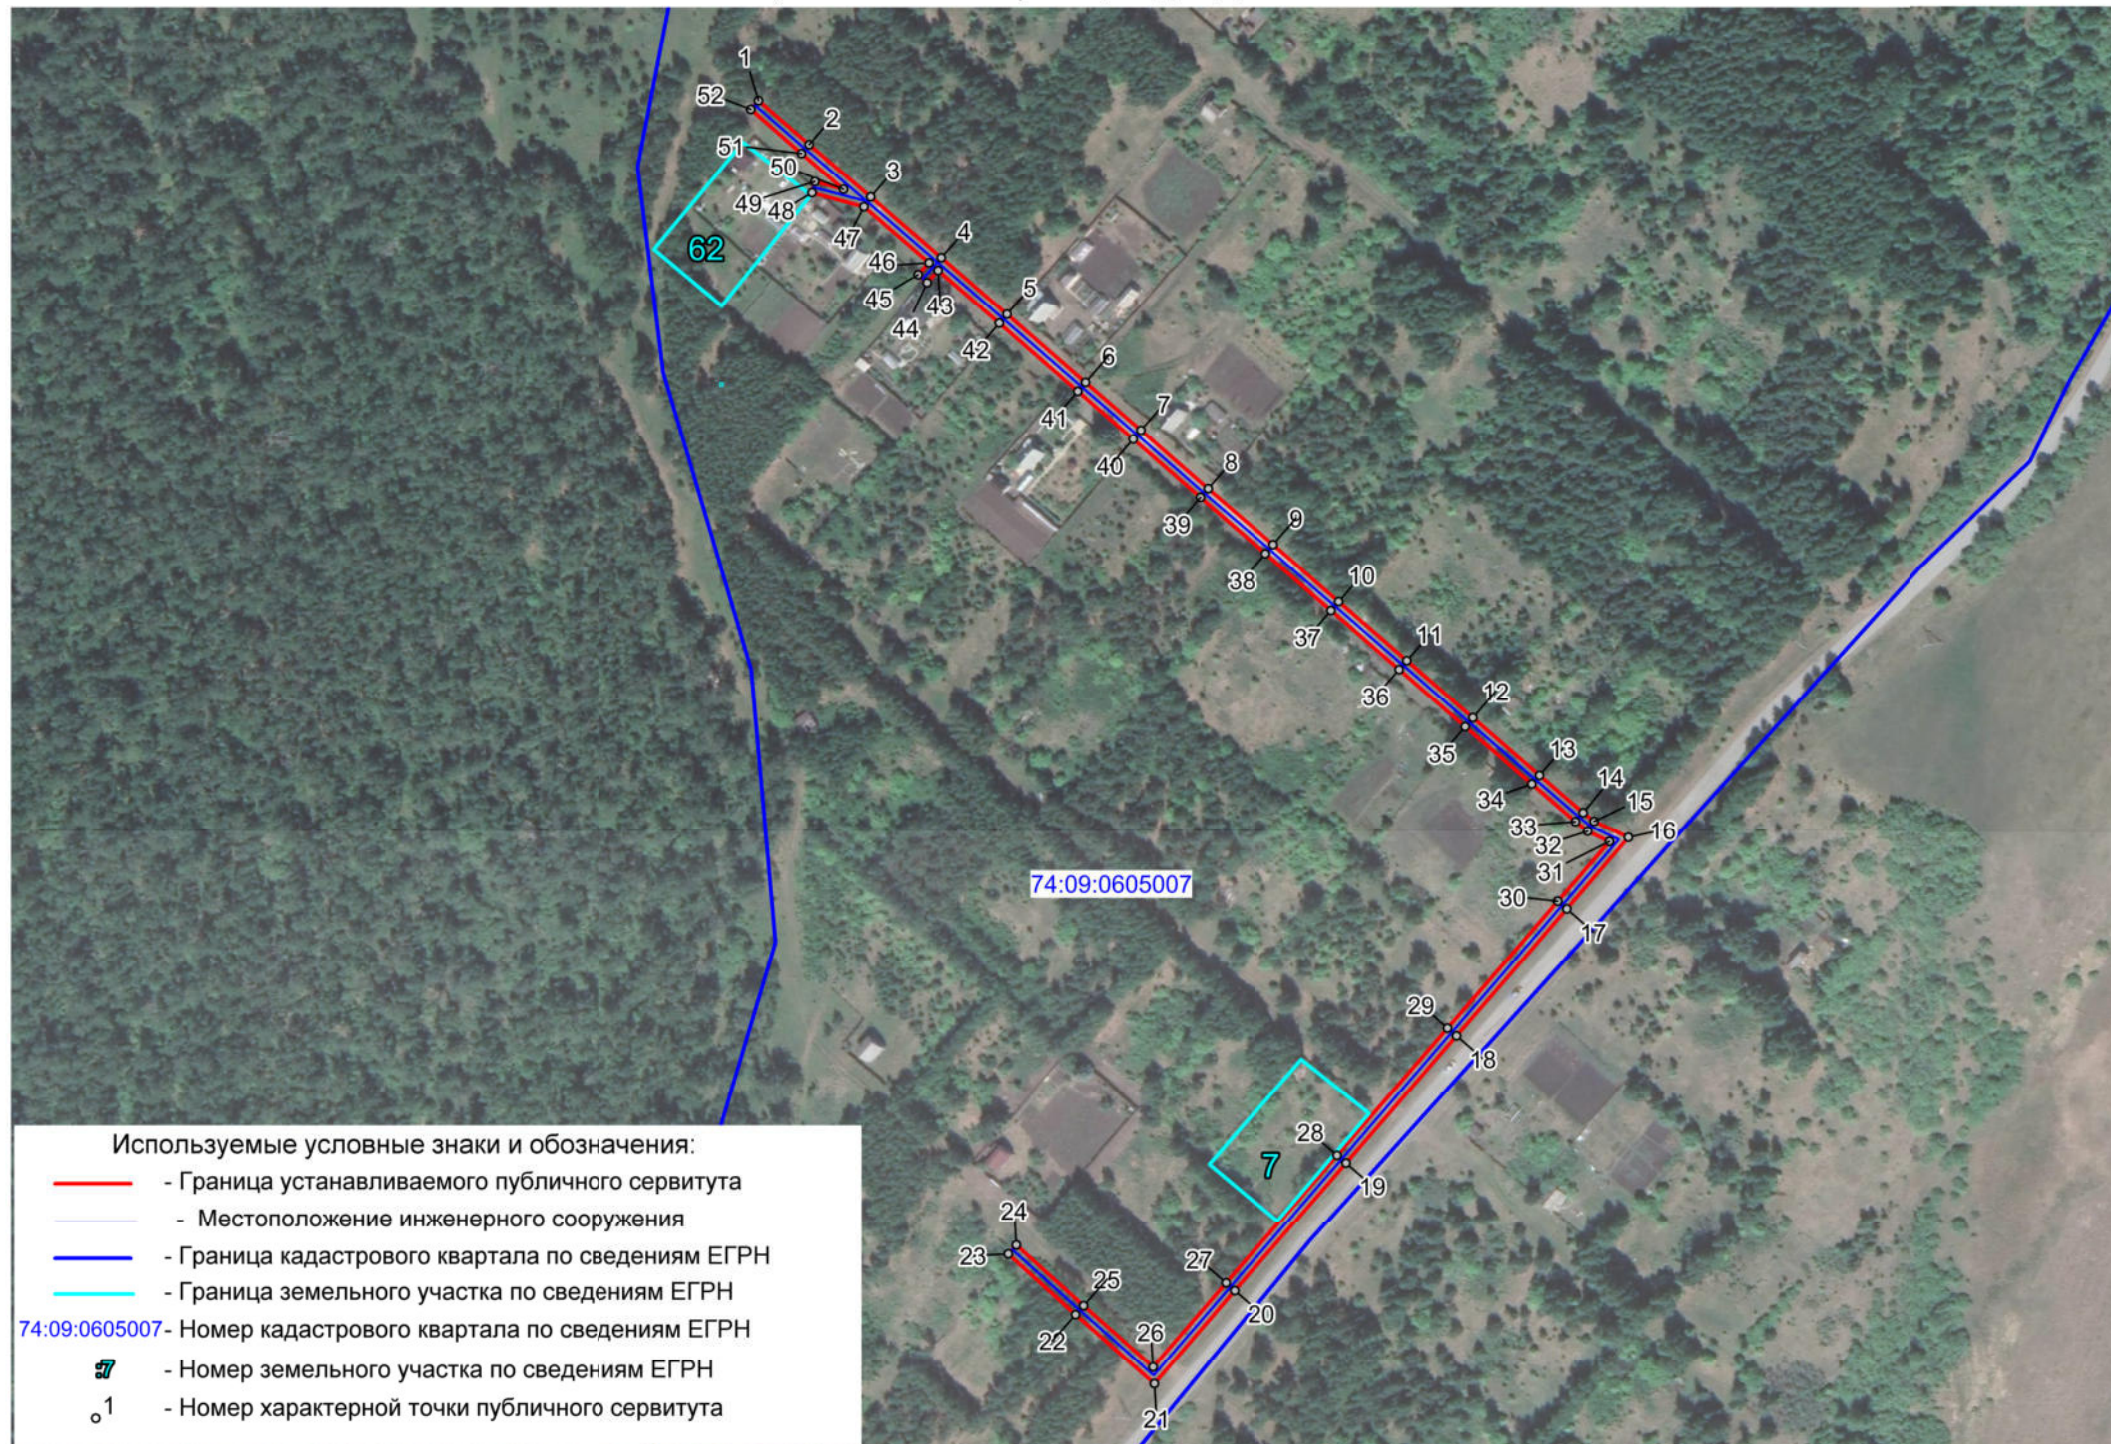

Масштаб 1 : 2500

Приложения

ОАО "МРСК Урала" (наименование организации)
Филиал ОАО "МРСК Урала" - "Челябэнерго" ПО "Центральные электрические сети" (наименование структурного подразделения)

Форма по ОКУД	Код
по ОКПО	0306005
	00108588
по ОКОФ	220.42.22.12.111
амортизационной группы	06
паспорта (регистрационный)	
заводской	
инвентарный	402608
принятия к бухгалтерскому учету	31.10.2017
списания с бухгалтерского учета	
Счет, субсчет, код аналитического учета	0101000000

Инвентарная карточка
учета объекта основных средств

Номер документа	Дата составления
101260003894-0	22.06.2023

Объект ВЛ-0.4кВ №2 Тихомировка, Надежда
от ТП-2363 (серия, тип постройки или модель, марка)

Место нахождения объекта основных средств Челябинская Каслинский п Тихомировка
Организация-изготовитель (наименование)

1. Сведения об объекте основных средств на дату передачи

Дата		Документ о вводе в эксплуатацию			Фактический срок эксплуатации	Сумма начисленной амортизации (износа), руб.	Остаточная стоимость, руб.	Первоначальная стоимость на дату принятия к бухгалтерскому учету, руб.	Срок полезного использования
выпуска (постройки)	последнего капремонта, модернизации, реконструкции	наименование	номер	дата					
1	2	3	4	5	6	7	8	1	2
		Форма ОС-1	100061336	31.10.2017	003/007	27619,15	242149,23	269768,38	035/000
					/				/

3. Переоценка

Дата	Коэффициент пересчета (переоценки)	Восстановительная стоимость, руб.	Дата	Коэффициент пересчета (переоценки)	Восстановительная стоимость, руб.	Дата	Коэффициент пересчета (переоценки)	Восстановительная стоимость, руб.
1	2	3	1	2	3	1	2	3

4. Сведения о приемке, внутренних перемещениях, выбытии (списании) объекта основных средств

Документ, дата, номер	Вид операции	Наименование структурного подразделения	Остаточная стоимость, руб.	Фамилия, инициалы лица, ответственного за хранение
1	2	3	4	5
31.10.2017100061336	Перенос старого запаса на ИнвестиционМероприятие	Каслинский РЭС	13984.37	Махмутов Д. Я.
31.10.2017100061336	Перенос НовыхПоступлений на ИнвестиционМероприятие	Каслинский РЭС	0.00	Махмутов Д. Я.
31.10.2017100061366	Перенос НовыхПоступлений на ИнвестиционМероприятие	Каслинский РЭС	255784.01	Махмутов Д. Я.
11.03.2021	Внутреннее перемещение	Каслинский РЭС	253068.43	Ромашов М. В.

Справочно Участники долевой собственности Доля в праве общей собственности, %

5. Изменения первоначальной стоимости объекта основных средств

6. Затраты на ремонт

Реконструкция, достройка, дооборудование, частичная ликвидация, модернизация					Ремонт				
Вид операции	документ			сумма затрат, руб.	Вид операции	документ			сумма затрат, руб.
	наименование	дата	номер			наименование	дата	номер	
1	2	3	4	5	1	2	3	4	5

7. Краткая индивидуальная характеристика объекта основных средств

Объект основных средств, приспособления, принадлежности		Содержание драгоценных и/или полудрагоценных материалов (металлов, камней и т.д.)				
Наименование	Количество	наименование драгоценных и/или полудрагоценных материалов	номенклатурный номер	единица измерения	количество	масса
1	2	3	4	5	6	7
ВЛ-0,4кВ №2 Тихомировка, Надежда	1.000				0.000	0.0000000

Наименование конструктивных элементов и других признаков, характеризующих объект	Качественные и количественные характеристики (размеры, прочие сведения)					Примечание
	основного объекта	приспособлений, принадлежностей, пристроенных помещений и др.				
8	9	10	11	12	13	14
ВЛ 0,4кВ Тихомировка, Надежда от ТП -2363, протяженностью 0,263 км.						
Передача электроэнергии. (ВЛ-0,4кВ Тихомировка, Надежда / от ТП- 2363)						
ВЛ 0,4 кВ, протяженностью по трассе-0,263км (по ценам 0,263м): опоры						
ж/б - 10 шт. провод СИП-2 3*50+1*54,6						
В том числе материалы						

Лицо, ответственное за ведение инвентарной карточки

Специалист I кат ПТО
(должность)

(подпись)

Исидорова Е.В.
(расшифровка подписи)

ОАО "МРСК Урала"
(наименование организации)
Филиал ОАО "МРСК Урала" - "Челябэнерго" ПО "Центральные электрические сети"
(наименование структурного подразделения)

Форма по ОКУД
по ОКПО
по ОКОФ

Код	
0306005	
00108588	
220.42.22.12.111	
амортизационной группы	06
паспорта (регистрационный)	
заводской	
инвентарный	402608
принятия к бухгалтерскому учету	30.11.2019
списания с бухгалтерского учета	
Счет, субсчет, код аналитического учета	0101000000

Инвентарная карточка
учета объекта основных средств

Номер документа	Дата составления
101260003894-1	22.06.2023

Номер
Дата

Объект ВЛ-0.4кВ №2 Тихомировка, Надежда
от ТП-2363
(серия, тип постройки или модель, марка)

Место нахождения объекта основных средств Челябинская Каслинский п Тихомировка
Организация-изготовитель
(наименование)

1. Сведения об объекте основных средств на дату передачи

Дата		Документ о вводе в эксплуатацию			Фактический срок эксплуатации	Сумма начисленной амортизации (износа), руб.	Остаточная стоимость, руб.	Первоначальная стоимость на дату принятия к бухгалтерскому учету, руб.	Срок полезного использования
выпуска (постройки)	последнего капремонта, модернизации, реконструкции	наименование	номер	дата					
1	2	3	4	5	6	7	8	1	2
		Форма ОС-1	100070469	30.11.2019	003/006	2203.25	19829,08	22032.33	035/000
					/				/

2. Сведения об объекте основных средств на дату принятия к бухгалтерскому учету

3. Переоценка

Дата	Коэффициент пересчета (переоценки)	Восстановительная стоимость, руб.	Дата	Коэффициент пересчета (переоценки)	Восстановительная стоимость, руб.	Дата	Коэффициент пересчета (переоценки)	Восстановительная стоимость, руб.
1	2	3	1	2	3	1	2	3

4. Сведения о приемке, внутренних перемещениях, выбытии (списании) объекта основных средств

Документ, дата, номер	Вид операции	Наименование структурного подразделения	Остаточная стоимость, руб.	Фамилия, инициалы лица, ответственного за хранение
1	2	3	4	5
30.11.2019 100070469	Ввод в эксплуатацию (Реконстр) (нов)	Каслинский РЭС	22032.33	Махмутов Д. Я.
11.03.2021	Внутреннее перемещение	Каслинский РЭС	20720.87	Ромашов М. В.

Справочно Участники долевой собственности

Доля в праве общей собственности, %

5. Изменения первоначальной стоимости объекта основных средств

Реконструкция, достройка, дооборудование, частичная ликвидация, модернизация				
Вид операции	документ			сумма затрат, руб.
	наименование	дата	номер	
1	2	3	4	5

6. Затраты на ремонт

Ремонт				
Вид операции	документ			сумма затрат, руб.
	наименование	дата	номер	
1	2	3	4	5

7. Краткая индивидуальная характеристика объекта основных средств

Объект основных средств, приспособления, принадлежности		Содержание драгоценных и/или полудрагоценных материалов (металлов, камней и т.д.)				
Наименование	Количество	наименование драгоценных и/или полудрагоценных материалов	поменклатурный номер	единица измерения	количество	масса
1	2	3	4	5	6	7
ВЛ-0,4кВ №2 Тихомирновка, Надежда	1.000				0.000	0.0000000

Наименование конструктивных элементов и других признаков, характеризующих объект	Качественные и количественные характеристики (размеры, прочие сведения)					Примечание
	основного объекта	приспособлений, принадлежностей, пристроенных помещений и др.				
8	9	10	11	12	13	14
Выполнили строительство участка ВЛ 0,4 кВ:						
протяженностью 0,020 км,						
смонтировали опоры дерев. пропит - 1 шт, провод , СИП						
2 3*25+1*35,						
увеличили протяженность ВЛ 0,4кВ на 0,020км,						
выполнили подпиточные						
потребителей,						
В том числе материалы						

Лицо, ответственное за ведение инвентарной карточки

Специалист 1 кат ИТО
(должность)

Федорова Е.В.
(расшифровка подписи)

ОАО "МРСК Урала"

(наименование организации)

Филиал ОАО "МРСК Урала" - "Челябэнерго" ПО "Центральные электрические сети"

(наименование структурного подразделения)

Форма по ОКУД

по ОКПО

по ОКОФ

Код

0306005

00108588

220.42.22.12.111

Инвентарная карточка учета объекта основных средств

Номер документа	Дата составления
101260003894-2	22.06.2023

Номер	амортизационной группы	06
	паспорта (регистрационный)	
	заводской	
	инвентарный	402608
Дата	принятия к бухгалтерскому учету	31.12.2019
	списания с бухгалтерского учета	
	Счет, субсчет, код аналитического учета	0101000000

Объект ВЛ-0.4кВ №2 Тихомировка. Надежда

от ТП-2363

(серия, тип постройки или модель, марка)

Место нахождения объекта основных средств Челябинская Каслинский п Тихомировка

Организация-изготовитель

(наименование)

2. Сведения об объекте основных средств на дату принятия к бухгалтерскому учету

1. Сведения об объекте основных средств на дату передачи

Дата		Документ о вводе в эксплуатацию			Фактический срок эксплуатации	Сумма начисленной амортизации (износа), руб.	Остаточная стоимость, руб.	Первоначальная стоимость на дату принятия к бухгалтерскому учету, руб.	Срок полезного использования
выпуска (постройки)	последнего капремонта, модернизации, реконструкции	наименование	номер	дата					
1	2	3	4	5	6	7	8	1	2
		Форма ОС-1	100081700	31.12.2019	003/005	37554.87	345321.61	382876.48	034/010
					/				/

3. Переоценка

Дата	Коэффициент пересчета (переоценки)	Восстановительная стоимость, руб.	Дата	Коэффициент пересчета (переоценки)	Восстановительная стоимость, руб.	Дата	Коэффициент пересчета (переоценки)	Восстановительная стоимость, руб.
1	2	3	1	2	3	1	2	3

4. Сведения о приемке, внутренних перемещениях, выбытии (списании) объекта основных средств

Документ, дата, номер	Вид операции	Наименование структурного подразделения	Остаточная стоимость, руб.	Фамилия, инициалы лица, ответственного за хранение
1	2	3	4	5
31.12.2019 100081700	Ввод в эксплуатацию (Реконстр) (нов)	Каслинский РЭС	35978.83	Махмутов Д. Я.
31.12.2019 100081700	Ввод в эксплуатацию (Реконстр) (нов)	Каслинский РЭС	166510.52	Махмутов Д. Я.
31.12.2019 100081700	Ввод в эксплуатацию (Реконстр) (нов)	Каслинский РЭС	19782.26	Махмутов Д. Я.
31.12.2019 100081700	Ввод в эксплуатацию (Реконстр) (нов)	Каслинский РЭС	123047.38	Махмутов Д. Я.
31.12.2019 100081700	Ввод в эксплуатацию (Реконстр) (нов)	Каслинский РЭС	11722.39	Махмутов Д. Я.
31.12.2019 100081700	Ввод в эксплуатацию (Реконстр) (нов)	Каслинский РЭС	25835.10	Махмутов Д. Я.
11.03.2021	Внутреннее перемещение	Каслинский РЭС	360893.14	Ромашов М. В.

Справочно

Участники долевой
собственности

Доля в праве общей
собственности, %

5. Изменения первоначальной стоимости объекта основных средств

Реконструкция, достройка, дооборудование, частичная ликвидация, модернизация				
Вид операции	документ			сумма затрат, руб.
	наименование	дата	номер	
1	2	3	4	5

6. Затраты на ремонт

Ремонт				
Вид операции	документ			сумма затрат, руб.
	наименование	дата	номер	
1	2	3	4	5

7. Краткая индивидуальная характеристика объекта основных средств

Объект основных средств, приспособления, принадлежности		Содержание драгоценных и/или полудрагоценных материалов (металлов, камней и т.д.)				
Наименование	Количество	наименование драгоценных и/или полудрагоценных материалов	номенклатурный номер	единица измерения	количество	масса
1	2	3	4	5	6	7
ВЛ-0,4кВ №2 Тихомировка, Надежда	1.000				0.000	0.0000000

Наименование конструктивных элементов и других признаков, характеризующих объект	Качественные и количественные характеристики (размеры, прочие сведения)					Примечание
	основного объекта	приспособлений, принадлежностей, пристроенных помещений и др.				
8	9	10	11	12	13	14
Выполнили строительство участка ВЛ 0,4 кВ:						
протяженностью 0,478км,						
смонтировали опоры жб-8 шт, провод СИП 2 3*50+1*70,						
Изолятор ШФ 20Г 1						
увеличили протяженность ВЛ 0,4кВ на 0,478км,						
выполнили подключение						
потребителей.						
В том числе материалы						

Лицо, ответственное за ведение инвентарной карточки

Специалист I кат ПТО
(должность)

(подпись)

Федорова Е.В.
(расшифровка подписи)