

ОПИСАНИЕ МЕСТОПОЛОЖЕНИЯ ГРАНИЦ

Публичный сервитут ВЛ-0,4кВ №5 Воскресенское от ТП-2374

(наименование объекта, местоположение границ которого описано (далее - объект))

Раздел 1

Сведения об объекте		
№ п/п	Характеристики объекта	Описание характеристик
1	2	3
1	Местоположение объекта	Челябинская область, Каслинский район, вблизи с.Воскресенское
2	Площадь объекта +/- величина погрешности определения площади (Р +/- Дельта Р)	1480 кв.м +/- 13 кв.м
3	Иные характеристики объекта	-

Раздел 2

Сведения о местоположении границ объекта					
1. Система координат МСК-74, 2 зона					
2. Сведения о характерных точках границ объекта					
Обозначение характерных точек границ	Координаты, м		Метод определения координат характерной точки	Средняя квадратическая погрешность положения характерной точки (M _t), м	Описание обозначения точки на местности (при наличии)
	X	Y			
1	2	3	4	5	6
1	710276.56	2285389.82	Метод спутниковых геодезических измерений (определений)	0.10	—
2	710274.58	2285393.30	Метод спутниковых геодезических измерений (определений)	0.10	—
3	710270.19	2285390.78	Метод спутниковых геодезических измерений (определений)	0.10	—
4	710265.34	2285388.57	Метод спутниковых геодезических измерений (определений)	0.10	—
5	710245.77	2285380.13	Метод спутниковых геодезических измерений (определений)	0.10	—
6	710226.96	2285372.06	Метод спутниковых геодезических измерений (определений)	0.10	—
7	710196.75	2285359.08	Метод спутниковых геодезических измерений (определений)	0.10	—
8	710171.03	2285348.34	Метод спутниковых геодезических измерений (определений)	0.10	—
9	710144.69	2285337.19	Метод спутниковых геодезических измерений (определений)	0.10	—
10	710158.04	2285304.99	Метод спутниковых геодезических измерений (определений)	0.10	—
11	710170.35	2285276.28	Метод спутниковых геодезических измерений (определений)	0.10	—
12	710165.20	2285260.15	Метод спутниковых геодезических измерений (определений)	0.10	—
13	710137.98	2285248.31	Метод спутниковых геодезических измерений (определений)	0.10	—
14	710118.52	2285239.98	Метод спутниковых геодезических измерений (определений)	0.10	—
15	710098.45	2285231.36	Метод спутниковых геодезических измерений (определений)	0.10	—
16	710078.51	2285222.80	Метод спутниковых геодезических измерений (определений)	0.10	—
17	710058.65	2285214.22	Метод спутниковых геодезических измерений (определений)	0.10	—
18	710037.99	2285205.37	Метод спутниковых геодезических измерений (определений)	0.10	—
19	710039.57	2285201.69	Метод спутниковых геодезических измерений (определений)	0.10	—
20	710060.23	2285210.54	Метод спутниковых геодезических измерений (определений)	0.10	—
21	710080.09	2285219.12	Метод спутниковых геодезических измерений (определений)	0.10	—
22	710100.03	2285227.68	Метод спутниковых геодезических измерений (определений)	0.10	—
23	710120.10	2285236.30	Метод спутниковых геодезических измерений (определений)	0.10	—
24	710137.85	2285243.90	Метод спутниковых геодезических измерений (определений)	0.10	—
25	710141.20	2285237.42	Метод спутниковых геодезических измерений (определений)	0.10	—
26	710144.76	2285239.26	Метод спутниковых геодезических измерений (определений)	0.10	—
27	710141.54	2285245.49	Метод спутниковых геодезических измерений (определений)	0.10	—
28	710168.46	2285257.21	Метод спутниковых геодезических измерений (определений)	0.10	—
29	710174.61	2285276.48	Метод спутниковых геодезических измерений (определений)	0.10	—
30	710161.72	2285306.55	Метод спутниковых геодезических измерений (определений)	0.10	—
31	710149.91	2285335.05	Метод спутниковых геодезических измерений (определений)	0.10	—
32	710172.59	2285344.66	Метод спутниковых геодезических измерений (определений)	0.10	—

Сведения о местоположении границ объекта					
33	710198.31	2285355.40	Метод спутниковых геодезических измерений (определений)	0.10	—
34	710228.54	2285368.38	Метод спутниковых геодезических измерений (определений)	0.10	—
35	710247.35	2285376.45	Метод спутниковых геодезических измерений (определений)	0.10	—
36	710266.96	2285384.91	Метод спутниковых геодезических измерений (определений)	0.10	—
37	710272.01	2285387.22	Метод спутниковых геодезических измерений (определений)	0.10	—
1	710276.56	2285389.82	Метод спутниковых геодезических измерений (определений)	0.10	—
3. Сведения о характерных точках части (частей) границы объекта					
Обозначение характерных точек части границы	Координаты, м		Метод определения координат характерной точки	Средняя квадратическая погрешность положения характерной точки (M _t), м	Описание обозначения точки на местности (при наличии)
	X	Y			
1	2	3	4	5	6
—	—	—	—	—	—

Сведения о местоположении измененных (уточненных) границ объекта

1. Система координат МСК-74, 2 зона

2. Сведения о характерных точках границ объекта

Обозначение характерных точек границ	Существующие координаты, м		Измененные (уточненные) координаты, м		Метод определения координат характерной точки	Средняя квадратическая погрешность положения характерной точки (M _t), м	Описание обозначения точки на местности (при наличии)
	X	Y	X	Y			
1	2	3	4	5	6	7	8
—	—	—	—	—	—	—	—

3. Сведения о характерных точках части (частей) границы объекта

Обозначение характерных точек границ	Существующие координаты, м		Измененные (уточненные) координаты, м		Метод определения координат характерной точки	Средняя квадратическая погрешность положения характерной точки (M _t), м	Описание обозначения точки на местности (при наличии)
	X	Y	X	Y			
1	2	3	4	5	6	7	8
—	—	—	—	—	—	—	—


Текстовое описание местоположения границ

Публичный сервитут ВЛ-0,4кВ №5 Воскресенское от ТП-2374

(наименование объект, местоположение границ которого описано (далее объект))

Прохождение границы		Описание прохождения границы
от точки	до точки	
1	2	3
1	2	—
2	3	—
3	4	—
4	5	—
5	6	—
6	7	—
7	8	—
8	9	—
9	10	—
10	11	—
11	12	—
12	13	—
13	14	—
14	15	—
15	16	—
16	17	—
17	18	—
18	19	—
19	20	—
20	21	—
21	22	—
22	23	—
23	24	—
24	25	—
25	26	—
26	27	—
27	28	—
28	29	—
29	30	—
30	31	—
31	32	—
32	33	—
33	34	—
34	35	—
35	36	—
36	37	—
37	1	—

Схема расположения границ публичного сервитута ВЛ-0,4кВ №5 Воскресенское от ТП-2374

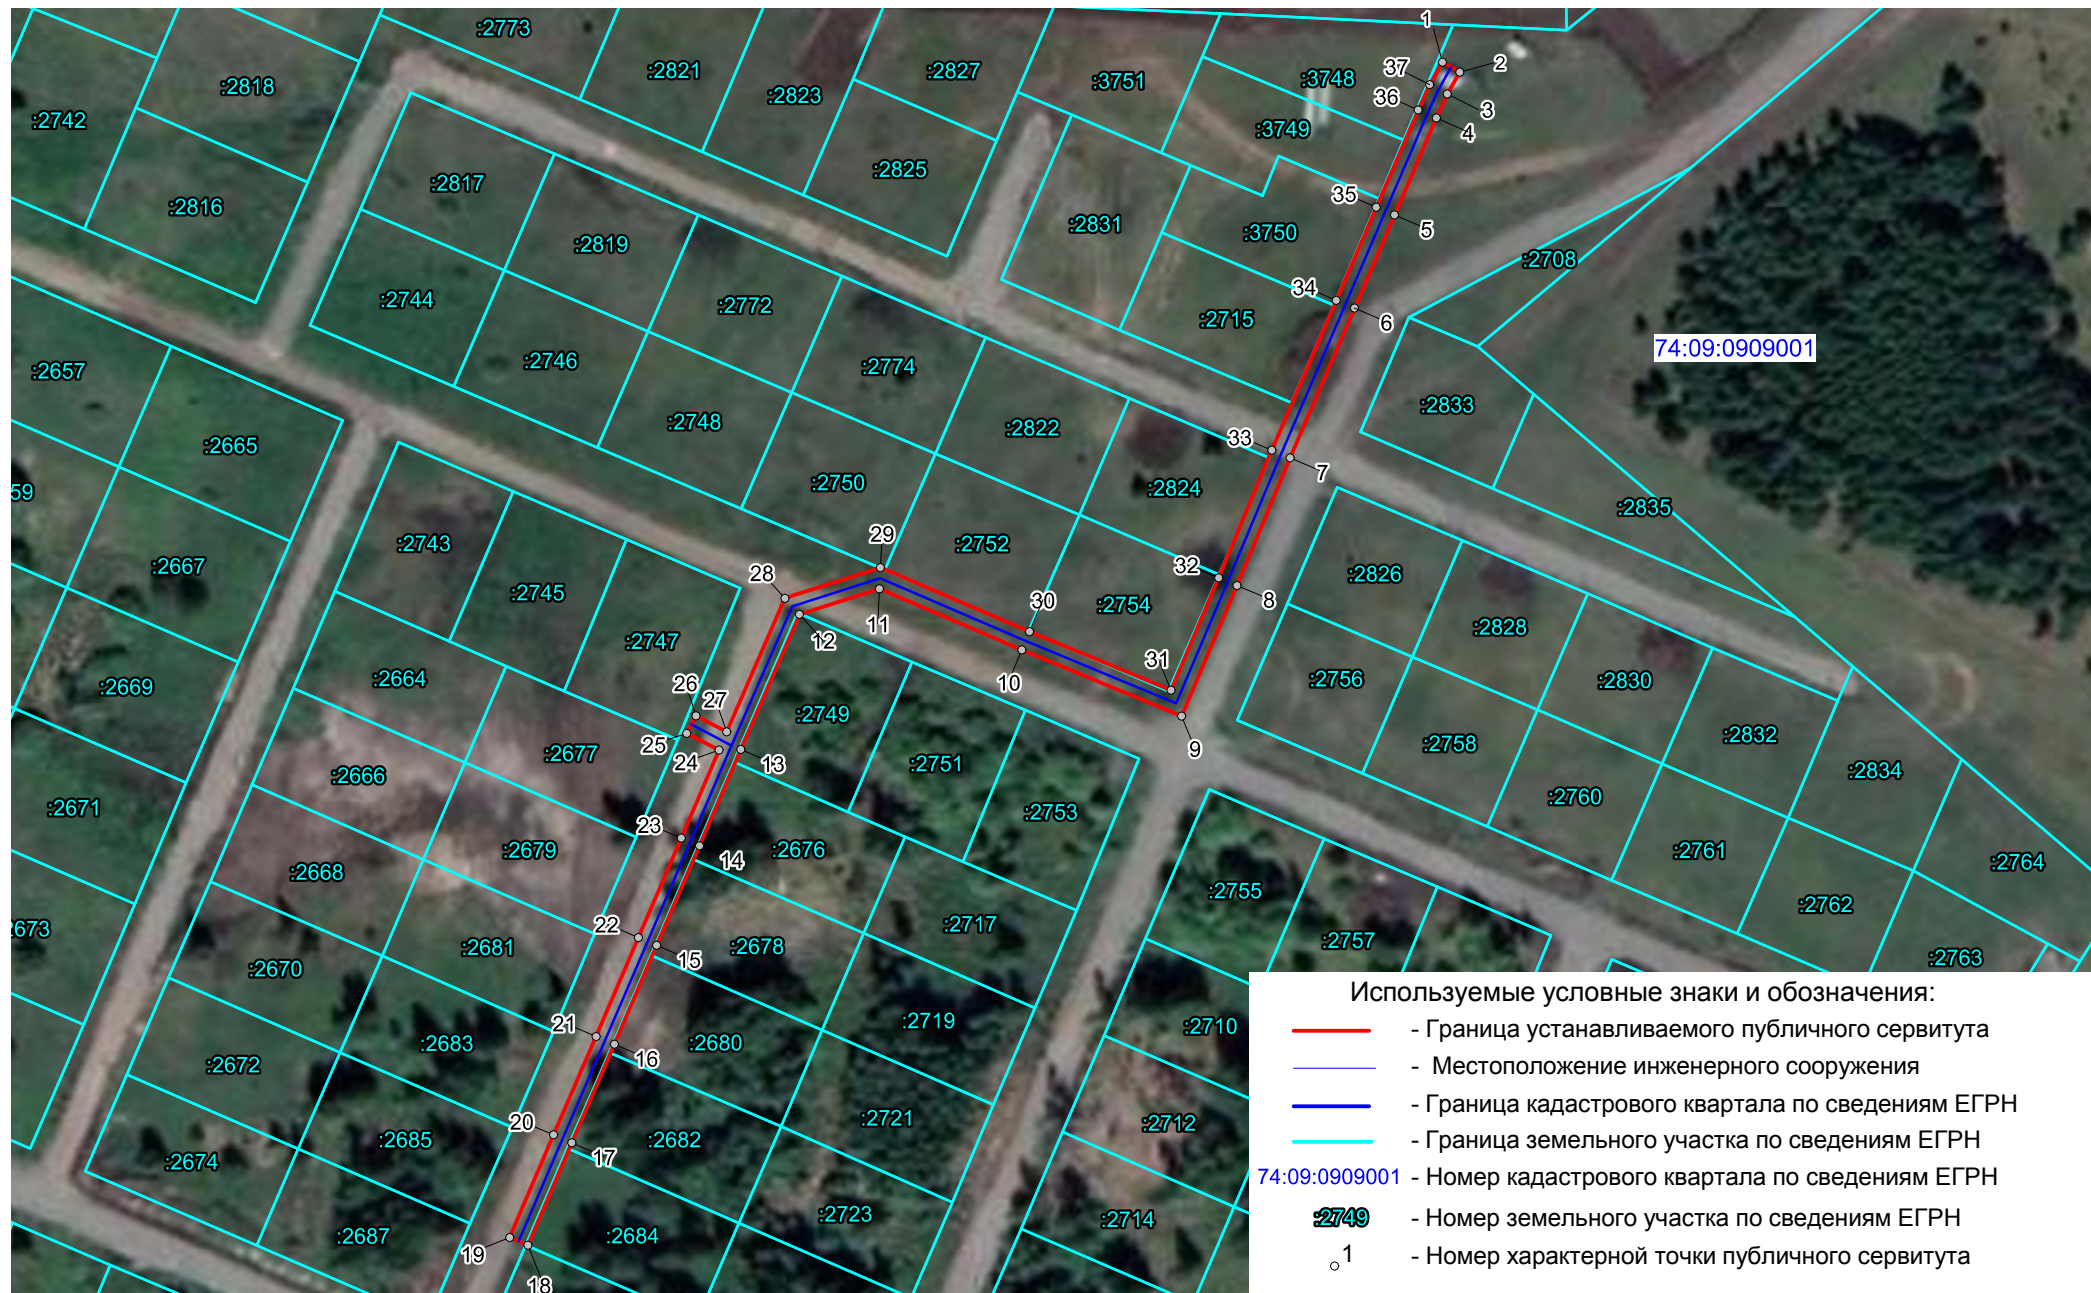

Масштаб 1 : 1500

Приложения

ОАО "МРСК Урала"

(наименование организации)

Филиал ОАО "МРСК Урала" - "Челябэнерго" ПАО "Центральные электрические сети"

(наименование структурного подразделения)

Форма по ОКУД

по ОКПО

по ОКОФ

Код

0306005

00108588

220.42.22.12.111

**Инвентарная карточка
учета объекта основных средств**

Номер документа	Дата составления
101260003942-0	21.06.2023

Номер	амортизационной группы	06
	паспорта (регистрационный)	
	заводской	
	инвентарный	407224
Дата	принятия к бухгалтерскому учету	30.11.2017
	списания с бухгалтерского учета	
	Счет, субсчет, код аналитического учета	0101000000

Объект ВЛ-0,4кВ №5 Воскресенское

от ТП-2374

(серия, тип постройки или модель, марка)

Место нахождения объекта основных средств вблизи с.Воскресенское

Организация-изготовитель

(наименование)

**2. Сведения об объекте
основных средств на дату
принятия к бухгалтерскому
учету**

1. Сведения об объекте основных средств на дату передачи

Дата		Документ о вводе в эксплуатацию			Фактический срок эксплуатации	Сумма начисленной амортизации (износа), руб.	Остаточная стоимость, руб.	Первоначальная стоимость на дату принятия к бухгалтерскому учету, руб.	Срок полезного использования
выпуска (постройки)	последнего капремонта, модернизации, реконструкции	наименование	номер	дата					
1	2	3	4	5	6	7	8	1	2
	17.05.2023	Форма ОС-1	100070018	30.11.2017	003/006	45176.60	406589,30	451765,90	035/000
					/				/

3. Переоценка

Дата	Коэффициент пересчета (переоценки)	Восстановительная стоимость, руб.	Дата	Коэффициент пересчета (переоценки)	Восстановительная стоимость, руб.	Дата	Коэффициент пересчета (переоценки)	Восстановительная стоимость, руб.
1	2	3	1	2	3	1	2	3

4. Сведения о приемке, внутренних перемещениях, выбытии (списании) объекта основных средств

Документ, дата, номер	Вид операции	Наименование структурного подразделения	Остаточная стоимость, руб.	Фамилия, инициалы лица, ответственного за хранение
1	2	3	4	5
30.11.2017 100070018	Перенос Новых Поступлений на ИнвестиционМероприятие	Каслинский РЭС	451765.90	Махмутов Д. Я.
11.03.2021	Внутреннее перемещение	Каслинский РЭС	424875.07	Ромашов М. В.

Справочно

Участники долевой
собственности

Доля в праве общей
собственности, %