

ОПИСАНИЕ МЕСТОПОЛОЖЕНИЯ ГРАНИЦ

Публичный сервитут Сооружение - воздушная линия электропередач 0,4 кВ

(наименование объекта, местоположение границ которого описано (далее - объект)

Раздел 1

Сведения об объекте		
№ п/п	Характеристики объекта	Описание характеристик
1	2	3
1	Местоположение объекта	Челябинская область, Каслинский район, п.Маук, ул.Зелёная
2	Площадь объекта +/- величина погрешности определения площади (Р +/- Дельта Р)	3820 кв.м +/- 22 кв.м
3	Иные характеристики объекта	-

Раздел 2

Сведения о местоположении границ объекта					
1. Система координат МСК-74, 2 зона					
2. Сведения о характерных точках границ объекта					
Обозначение характерных точек границ	Координаты, м		Метод определения координат характерной точки	Средняя квадратическая погрешность положения характерной точки (M _t), м	Описание обозначения точки на местности (при наличии)
	X	Y			
1	2	3	4	5	6
1	688454.53	2264211.58	Метод спутниковых геодезических измерений (определений)	0.10	—
2	688456.53	2264215.04	Метод спутниковых геодезических измерений (определений)	0.10	—
3	688437.32	2264226.15	Метод спутниковых геодезических измерений (определений)	0.10	—
4	688437.81	2264226.80	Метод спутниковых геодезических измерений (определений)	0.10	—
5	688434.63	2264229.22	Метод спутниковых геодезических измерений (определений)	0.10	—
6	688433.88	2264228.25	Метод спутниковых геодезических измерений (определений)	0.10	—
7	688411.79	2264242.58	Метод спутниковых геодезических измерений (определений)	0.10	—
8	688397.76	2264277.30	Метод спутниковых геодезических измерений (определений)	0.10	—
9	688380.10	2264305.66	Метод спутниковых геодезических измерений (определений)	0.10	—
10	688365.80	2264327.59	Метод спутниковых геодезических измерений (определений)	0.10	—
11	688350.91	2264349.24	Метод спутниковых геодезических измерений (определений)	0.10	—
12	688332.58	2264377.45	Метод спутниковых геодезических измерений (определений)	0.10	—
13	688344.65	2264385.13	Метод спутниковых геодезических измерений (определений)	0.10	—
14	688342.51	2264388.51	Метод спутниковых геодезических измерений (определений)	0.10	—
15	688330.37	2264380.80	Метод спутниковых геодезических измерений (определений)	0.10	—
16	688314.47	2264404.52	Метод спутниковых геодезических измерений (определений)	0.10	—
17	688328.18	2264413.25	Метод спутниковых геодезических измерений (определений)	0.10	—
18	688326.04	2264416.63	Метод спутниковых геодезических измерений (определений)	0.10	—
19	688312.24	2264407.84	Метод спутниковых геодезических измерений (определений)	0.10	—
20	688302.15	2264422.82	Метод спутниковых геодезических измерений (определений)	0.10	—
21	688326.19	2264443.78	Метод спутниковых геодезических измерений (определений)	0.10	—
22	688355.57	2264470.07	Метод спутниковых геодезических измерений (определений)	0.10	—
23	688353.46	2264500.47	Метод спутниковых геодезических измерений (определений)	0.10	—
24	688351.25	2264525.35	Метод спутниковых геодезических измерений (определений)	0.10	—
25	688371.24	2264532.83	Метод спутниковых геодезических измерений (определений)	0.10	—
26	688394.86	2264533.41	Метод спутниковых геодезических измерений (определений)	0.10	—
27	688394.76	2264537.41	Метод спутниковых геодезических измерений (определений)	0.10	—
28	688370.46	2264536.81	Метод спутниковых геодезических измерений (определений)	0.10	—
29	688350.89	2264529.48	Метод спутниковых геодезических измерений (определений)	0.10	—
30	688349.11	2264549.76	Метод спутниковых геодезических измерений (определений)	0.10	—
31	688348.56	2264567.28	Метод спутниковых геодезических измерений (определений)	0.10	—
32	688346.87	2264593.43	Метод спутниковых геодезических измерений (определений)	0.10	—

Сведения о местоположении границ объекта

33	688384.45	2264596.29	Метод спутниковых геодезических измерений (определений)	0.10	—
34	688420.68	2264598.63	Метод спутниковых геодезических измерений (определений)	0.10	—
35	688452.83	2264601.31	Метод спутниковых геодезических измерений (определений)	0.10	—
36	688502.45	2264604.93	Метод спутниковых геодезических измерений (определений)	0.10	—
37	688502.15	2264608.91	Метод спутниковых геодезических измерений (определений)	0.10	—
38	688452.51	2264605.29	Метод спутниковых геодезических измерений (определений)	0.10	—
39	688420.38	2264602.61	Метод спутниковых геодезических измерений (определений)	0.10	—
40	688384.17	2264600.29	Метод спутниковых геодезических измерений (определений)	0.10	—
41	688344.61	2264597.28	Метод спутниковых геодезических измерений (определений)	0.10	—
42	688304.58	2264595.24	Метод спутниковых геодезических измерений (определений)	0.10	—
43	688299.78	2264600.78	Метод спутниковых геодезических измерений (определений)	0.10	—
44	688298.23	2264619.96	Метод спутниковых геодезических измерений (определений)	0.10	—
45	688296.87	2264638.89	Метод спутниковых геодезических измерений (определений)	0.10	—
46	688295.16	2264658.06	Метод спутниковых геодезических измерений (определений)	0.10	—
47	688294.35	2264674.60	Метод спутниковых геодезических измерений (определений)	0.10	—
48	688323.18	2264656.97	Метод спутниковых геодезических измерений (определений)	0.10	—
49	688335.23	2264652.04	Метод спутниковых геодезических измерений (определений)	0.10	—
50	688336.75	2264655.74	Метод спутниковых геодезических измерений (определений)	0.10	—
51	688325.00	2264660.55	Метод спутниковых геодезических измерений (определений)	0.10	—
52	688293.71	2264679.66	Метод спутниковых геодезических измерений (определений)	0.10	—
53	688283.19	2264701.94	Метод спутниковых геодезических измерений (определений)	0.10	—
54	688272.35	2264714.69	Метод спутниковых геодезических измерений (определений)	0.10	—
55	688269.31	2264712.11	Метод спутниковых геодезических измерений (определений)	0.10	—
56	688279.79	2264699.76	Метод спутниковых геодезических измерений (определений)	0.10	—
57	688290.18	2264677.79	Метод спутниковых геодезических измерений (определений)	0.10	—
58	688291.16	2264657.78	Метод спутниковых геодезических измерений (определений)	0.10	—
59	688292.89	2264638.57	Метод спутниковых геодезических измерений (определений)	0.10	—
60	688294.25	2264619.66	Метод спутниковых геодезических измерений (определений)	0.10	—
61	688295.90	2264599.16	Метод спутниковых геодезических измерений (определений)	0.10	—
62	688302.84	2264591.14	Метод спутниковых геодезических измерений (определений)	0.10	—
63	688342.87	2264593.18	Метод спутниковых геодезических измерений (определений)	0.10	—
64	688344.56	2264567.08	Метод спутниковых геодезических измерений (определений)	0.10	—
65	688345.11	2264549.52	Метод спутниковых геодезических измерений (определений)	0.10	—
66	688347.37	2264523.90	Метод спутниковых геодезических измерений (определений)	0.10	—
67	688349.48	2264500.15	Метод спутниковых геодезических измерений (определений)	0.10	—
68	688351.45	2264471.75	Метод спутниковых геодезических измерений (определений)	0.10	—
69	688323.55	2264446.78	Метод спутниковых геодезических измерений (определений)	0.10	—
70	688296.85	2264423.52	Метод спутниковых геодезических измерений (определений)	0.10	—
71	688310.35	2264403.49	Метод спутниковых геодезических измерений (определений)	0.10	—

Сведения о местоположении границ объекта					
72	688328.12	2264376.97	Метод спутниковых геодезических измерений (определений)	0.10	—
73	688347.59	2264347.02	Метод спутниковых геодезических измерений (определений)	0.10	—
74	688362.48	2264325.37	Метод спутниковых геодезических измерений (определений)	0.10	—
75	688376.72	2264303.52	Метод спутниковых геодезических измерений (определений)	0.10	—
76	688394.18	2264275.48	Метод спутниковых геодезических измерений (определений)	0.10	—
77	688408.13	2264240.94	Метод спутниковых геодезических измерений (определений)	0.10	—
78	688404.25	2264198.97	Метод спутниковых геодезических измерений (определений)	0.10	—
79	688408.23	2264198.61	Метод спутниковых геодезических измерений (определений)	0.10	—
80	688411.86	2264237.76	Метод спутниковых геодезических измерений (определений)	0.10	—
81	688434.82	2264222.87	Метод спутниковых геодезических измерений (определений)	0.10	—
1	688454.53	2264211.58	Метод спутниковых геодезических измерений (определений)	0.10	—
3. Сведения о характерных точках части (частей) границы объекта					
Обозначение характерных точек части границы	Координаты, м		Метод определения координат характерной точки	Средняя квадратическая погрешность положения характерной точки (M _t), м	Описание обозначения точки на местности (при наличии)
	X	Y			
1	2	3	4	5	6
—	—	—	—	—	—

Сведения о местоположении измененных (уточненных) границ объекта

1. Система координат МСК-74, 2 зона

2. Сведения о характерных точках границ объекта

Обозначение характерных точек границ	Существующие координаты, м		Измененные (уточненные) координаты, м		Метод определения координат характерной точки	Средняя квадратическая погрешность положения характерной точки (M _t), м	Описание обозначения точки на местности (при наличии)
	X	Y	X	Y			
1	2	3	4	5	6	7	8
—	—	—	—	—	—	—	—

3. Сведения о характерных точках части (частей) границы объекта

Обозначение характерных точек границ	Существующие координаты, м		Измененные (уточненные) координаты, м		Метод определения координат характерной точки	Средняя квадратическая погрешность положения характерной точки (M _t), м	Описание обозначения точки на местности (при наличии)
	X	Y	X	Y			
1	2	3	4	5	6	7	8
—	—	—	—	—	—	—	—

Текстовое описание местоположения границ


Публичный сервитут Сооружение - воздушная линия электропередач 0,4 кВ

(наименование объект, местоположение границ которого описано (далее объект))

Прохождение границы		Описание прохождения границы
от точки	до точки	
1	2	3
1	2	—
2	3	—
3	4	—
4	5	—
5	6	—
6	7	—
7	8	—
8	9	—
9	10	—
10	11	—
11	12	—
12	13	—
13	14	—
14	15	—
15	16	—
16	17	—
17	18	—
18	19	—
19	20	—
20	21	—
21	22	—
22	23	—
23	24	—
24	25	—
25	26	—
26	27	—
27	28	—
28	29	—
29	30	—
30	31	—
31	32	—
32	33	—
33	34	—
34	35	—
35	36	—
36	37	—
37	38	—
38	39	—
39	40	—
40	41	—
41	42	—
42	43	—
43	44	—
44	45	—
45	46	—
46	47	—
47	48	—
48	49	—
49	50	—
50	51	—
51	52	—
52	53	—
53	54	—
54	55	—
55	56	—
56	57	—
57	58	—
58	59	—
59	60	—
60	61	—
61	62	—
62	63	—
63	64	—

Прохождение границы		Описание прохождения границы
от точки	до точки	
64	65	—
65	66	—
66	67	—
67	68	—
68	69	—
69	70	—
70	71	—
71	72	—
72	73	—
73	74	—
74	75	—
75	76	—
76	77	—
77	78	—
78	79	—
79	80	—
80	81	—
81	1	—

Схема расположения границ публичного сервитута Сооружение - воздушная линия электропередач 0,4 кВ

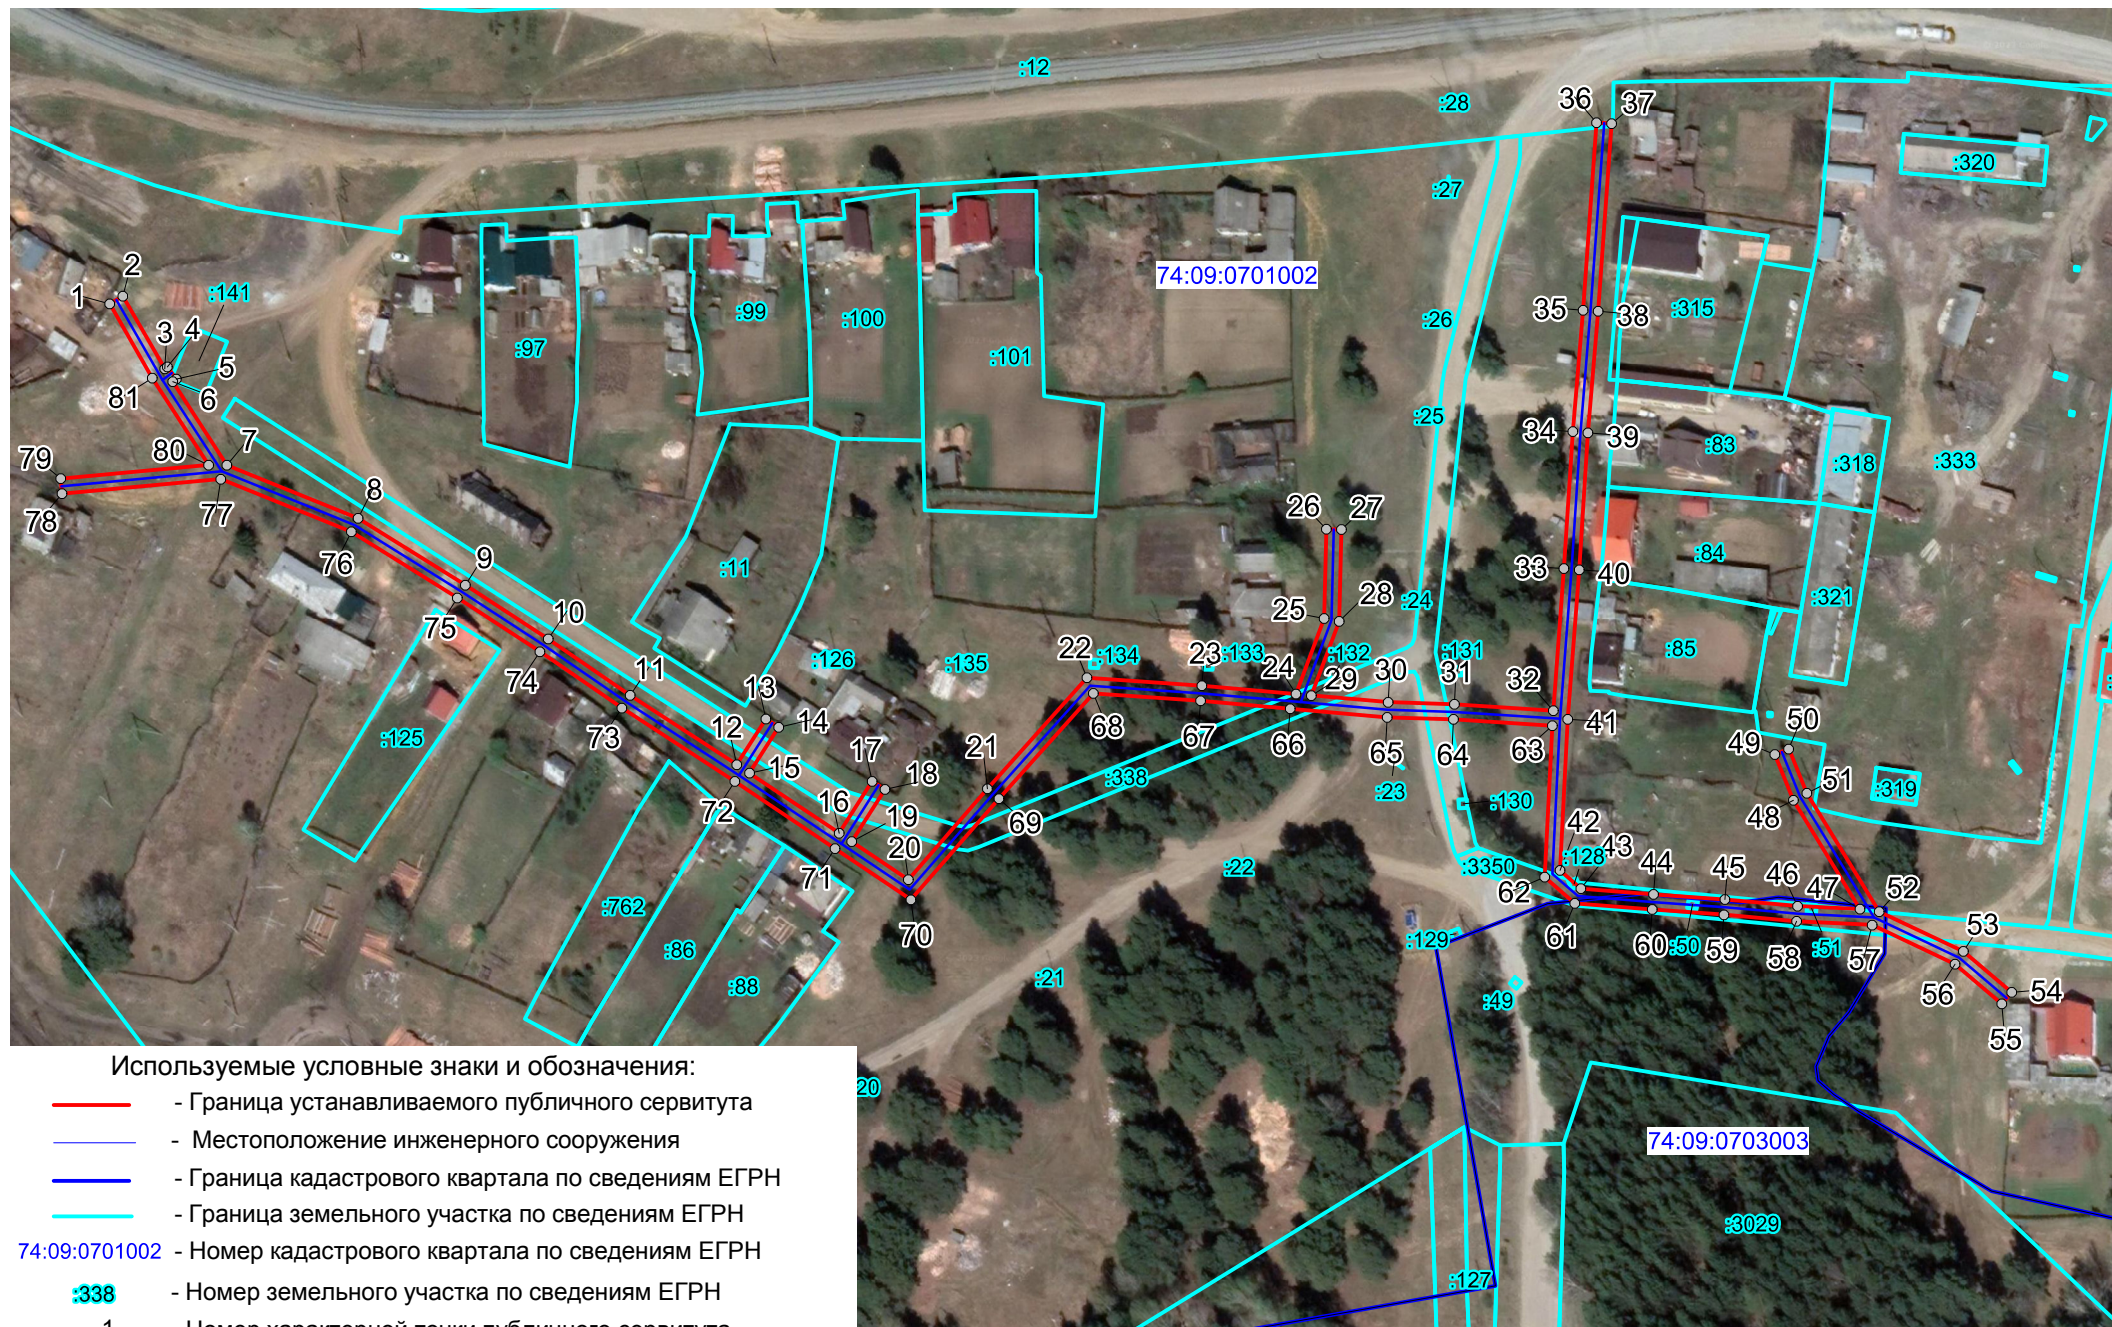

Используемые условные знаки и обозначения:

- - Граница устанавливаемого публичного сервитута
- - Местоположение инженерного сооружения
- - Граница кадастрового квартала по сведениям ЕГРН
- - Граница земельного участка по сведениям ЕГРН
- 74:09:0701002 - Номер кадастрового квартала по сведениям ЕГРН
- :338 - Номер земельного участка по сведениям ЕГРН
- 1 - Номер характерной точки публичного сервитута

Масштаб 1 : 2000

Приложения



СВИДЕТЕЛЬСТВО

О ГОСУДАРСТВЕННОЙ РЕГИСТРАЦИИ ПРАВА

Управление Федеральной регистрационной службы
по Челябинской области

Дата выдачи: 16.07.2008 г.

Документы-основания:

Договор о присоединении ОАО "Курганэнерго", ОАО "Пермэнерго", ОАО "Свердловэнерго", ОАО "Челябэнерго" к ОАО "МРСК Урала" от 04.12.2007 г.
Передаточный акт от 22.01.2008 г.

Субъект (субъекты) права:

Открытое акционерное общество "Межрегиональная распределительная сетевая компания Урала". ИНН 6671163413. ОГРН 1056604000970. КПП 667201001. Дата регистрации: 28.02.2005 г., наименование органа регистрации: Инспекция Федеральной налоговой службы по Ленинскому району г.Екатеринбурга. Адрес (место нахождения) постоянно действующего исполнительного органа юридического лица: Россия, г. Екатеринбург, ул. Мамина-Сибиряка, д. 140.

Вид права: собственность

Объект права:

сооружение - воздушная линия электропередач 0,4 кВ, протяженностью 1871.0м, на 45 опорах

Адрес (местоположение):

Россия, Челябинская обл., Каслинский район, п. Маук, ул. Зеленая

Кадастровый (или условный) номер:

74:09:00 00 000:0040:010942

Существующие ограничения (обременения) права: не зарегистрировано

о чем в Едином государственном реестре прав на недвижимое имущество и сделок с ним 16.07.2008 г. сделана запись регистрации № 74-74-09/021/2008-125

Государственный регистратор:



/ Снедкова Н. В. /

74АА 650425

