

ОПИСАНИЕ МЕСТОПОЛОЖЕНИЯ ГРАНИЦ

Публичный сервитут Сооружение - воздушная линия электропередач 0,4 кВ, на 25 опорах

(наименование объекта, местоположение границ которого описано (далее - объект))

Раздел 1

Сведения об объекте		
№ п/п	Характеристики объекта	Описание характеристик
1	2	3
1	Местоположение объекта	Челябинская область, Каслинский район, п.Маук, ул.Комсомольская
2	Площадь объекта +/- величина погрешности определения площади (Р +/- Дельта Р)	2642 кв.м +/- 18 кв.м
3	Иные характеристики объекта	-

Раздел 2

Сведения о местоположении границ объекта					
1. Система координат МСК-74, 2 зона					
2. Сведения о характерных точках границ объекта					
Обозначение характерных точек границ	Координаты, м		Метод определения координат характерной точки	Средняя квадратическая погрешность положения характерной точки (M _t), м	Описание обозначения точки на местности (при наличии)
	X	Y			
1	2	3	4	5	6
1	688509.31	2264739.04	Метод спутниковых геодезических измерений (определений)	0.10	—
2	688463.83	2264734.11	Метод спутниковых геодезических измерений (определений)	0.10	—
3	688434.77	2264730.41	Метод спутниковых геодезических измерений (определений)	0.10	—
4	688384.59	2264724.79	Метод спутниковых геодезических измерений (определений)	0.10	—
5	688378.59	2264737.35	Метод спутниковых геодезических измерений (определений)	0.10	—
6	688376.04	2264765.57	Метод спутниковых геодезических измерений (определений)	0.10	—
7	688373.73	2264784.67	Метод спутниковых геодезических измерений (определений)	0.10	—
8	688372.78	2264796.05	Метод спутниковых геодезических измерений (определений)	0.10	—
9	688386.75	2264797.92	Метод спутниковых геодезических измерений (определений)	0.10	—
10	688386.23	2264801.88	Метод спутниковых геодезических измерений (определений)	0.10	—
11	688372.39	2264800.03	Метод спутниковых геодезических измерений (определений)	0.10	—
12	688371.19	2264810.55	Метод спутниковых геодезических измерений (определений)	0.10	—
13	688406.87	2264815.70	Метод спутниковых геодезических измерений (определений)	0.10	—
14	688435.04	2264819.65	Метод спутниковых геодезических измерений (определений)	0.10	—
15	688428.96	2264810.42	Метод спутниковых геодезических измерений (определений)	0.10	—
16	688432.30	2264808.22	Метод спутниковых геодезических измерений (определений)	0.10	—
17	688443.24	2264824.83	Метод спутниковых геодезических измерений (определений)	0.10	—
18	688406.31	2264819.66	Метод спутниковых геодезических измерений (определений)	0.10	—
19	688368.71	2264814.23	Метод спутниковых геодезических измерений (определений)	0.10	—
20	688329.98	2264809.15	Метод спутниковых геодезических измерений (определений)	0.10	—
21	688294.49	2264803.65	Метод спутниковых геодезических измерений (определений)	0.10	—
22	688262.77	2264799.19	Метод спутниковых геодезических измерений (определений)	0.10	—
23	688263.33	2264795.23	Метод спутниковых геодезических измерений (определений)	0.10	—
24	688295.07	2264799.69	Метод спутниковых геодезических измерений (определений)	0.10	—
25	688330.54	2264805.19	Метод спутниковых геодезических измерений (определений)	0.10	—
26	688367.22	2264810.00	Метод спутниковых геодезических измерений (определений)	0.10	—
27	688368.42	2264799.53	Метод спутниковых геодезических измерений (определений)	0.10	—
28	688357.32	2264798.21	Метод спутниковых геодезических измерений (определений)	0.10	—
29	688324.26	2264794.47	Метод спутниковых геодезических измерений (определений)	0.10	—
30	688289.34	2264790.21	Метод спутниковых геодезических измерений (определений)	0.10	—
31	688285.74	2264789.36	Метод спутниковых геодезических измерений (определений)	0.10	—
32	688264.72	2264790.56	Метод спутниковых геодезических измерений (определений)	0.10	—

Сведения о местоположении границ объекта					
33	688264.50	2264786.56	Метод спутниковых геодезических измерений (определений)	0.10	—
34	688286.10	2264785.34	Метод спутниковых геодезических измерений (определений)	0.10	—
35	688290.04	2264786.27	Метод спутниковых геодезических измерений (определений)	0.10	—
36	688324.72	2264790.49	Метод спутниковых геодезических измерений (определений)	0.10	—
37	688357.78	2264794.23	Метод спутниковых геодезических измерений (определений)	0.10	—
38	688368.81	2264795.55	Метод спутниковых геодезических измерений (определений)	0.10	—
39	688369.75	2264784.27	Метод спутниковых геодезических измерений (определений)	0.10	—
40	688372.06	2264765.15	Метод спутниковых геодезических измерений (определений)	0.10	—
41	688374.67	2264736.27	Метод спутниковых геодезических измерений (определений)	0.10	—
42	688380.39	2264724.31	Метод спутниковых геодезических измерений (определений)	0.10	—
43	688329.40	2264718.43	Метод спутниковых геодезических измерений (определений)	0.10	—
44	688331.51	2264688.36	Метод спутниковых геодезических измерений (определений)	0.10	—
45	688333.84	2264661.61	Метод спутниковых геодезических измерений (определений)	0.10	—
46	688333.99	2264653.85	Метод спутниковых геодезических измерений (определений)	0.10	—
47	688337.99	2264653.93	Метод спутниковых геодезических измерений (определений)	0.10	—
48	688337.84	2264661.83	Метод спутниковых геодезических измерений (определений)	0.10	—
49	688335.49	2264688.68	Метод спутниковых геодезических измерений (определений)	0.10	—
50	688333.66	2264714.89	Метод спутниковых геодезических измерений (определений)	0.10	—
51	688383.63	2264720.65	Метод спутниковых геодезических измерений (определений)	0.10	—
52	688435.25	2264726.43	Метод спутниковых геодезических измерений (определений)	0.10	—
53	688464.29	2264730.13	Метод спутниковых геодезических измерений (определений)	0.10	—
54	688497.16	2264733.70	Метод спутниковых геодезических измерений (определений)	0.10	—
55	688483.11	2264721.36	Метод спутниковых геодезических измерений (определений)	0.10	—
56	688485.75	2264718.36	Метод спутниковых геодезических измерений (определений)	0.10	—
1	688509.31	2264739.04	Метод спутниковых геодезических измерений (определений)	0.10	—
Обозначение характерных точек части границы	Координаты, м		Метод определения координат характерной точки	Средняя квадратическая погрешность положения характерной точки (M _t), м	Описание обозначения точки на местности (при наличии)
	X	Y			
1	2	3	4	5	6
—	—	—	—	—	—

Сведения о местоположении измененных (уточненных) границ объекта

1. Система координат МСК-74, 2 зона

2. Сведения о характерных точках границ объекта

Обозначение характерных точек границ	Существующие координаты, м		Измененные (уточненные) координаты, м		Метод определения координат характерной точки	Средняя квадратическая погрешность положения характерной точки (M _t), м	Описание обозначения точки на местности (при наличии)
	X	Y	X	Y			
1	2	3	4	5	6	7	8
—	—	—	—	—	—	—	—

3. Сведения о характерных точках части (частей) границы объекта

Обозначение характерных точек границ	Существующие координаты, м		Измененные (уточненные) координаты, м		Метод определения координат характерной точки	Средняя квадратическая погрешность положения характерной точки (M _t), м	Описание обозначения точки на местности (при наличии)
	X	Y	X	Y			
1	2	3	4	5	6	7	8
—	—	—	—	—	—	—	—


Текстовое описание местоположения границ

Публичный сервитут Сооружение - воздушная линия электропередач 0,4 кВ, на 25 опорах

(наименование объект, местоположение границ которого описано (далее объект))

Прохождение границы		Описание прохождения границы
от точки	до точки	
1	2	3
1	2	—
2	3	—
3	4	—
4	5	—
5	6	—
6	7	—
7	8	—
8	9	—
9	10	—
10	11	—
11	12	—
12	13	—
13	14	—
14	15	—
15	16	—
16	17	—
17	18	—
18	19	—
19	20	—
20	21	—
21	22	—
22	23	—
23	24	—
24	25	—
25	26	—
26	27	—
27	28	—
28	29	—
29	30	—
30	31	—
31	32	—
32	33	—
33	34	—
34	35	—
35	36	—
36	37	—
37	38	—
38	39	—
39	40	—
40	41	—
41	42	—
42	43	—
43	44	—
44	45	—
45	46	—
46	47	—
47	48	—
48	49	—
49	50	—
50	51	—
51	52	—
52	53	—
53	54	—
54	55	—
55	56	—
56	1	—

Схема расположения границ публичного сервитута Сооружение - воздушная линия электропередач 0,4 кВ, на 25 опорах

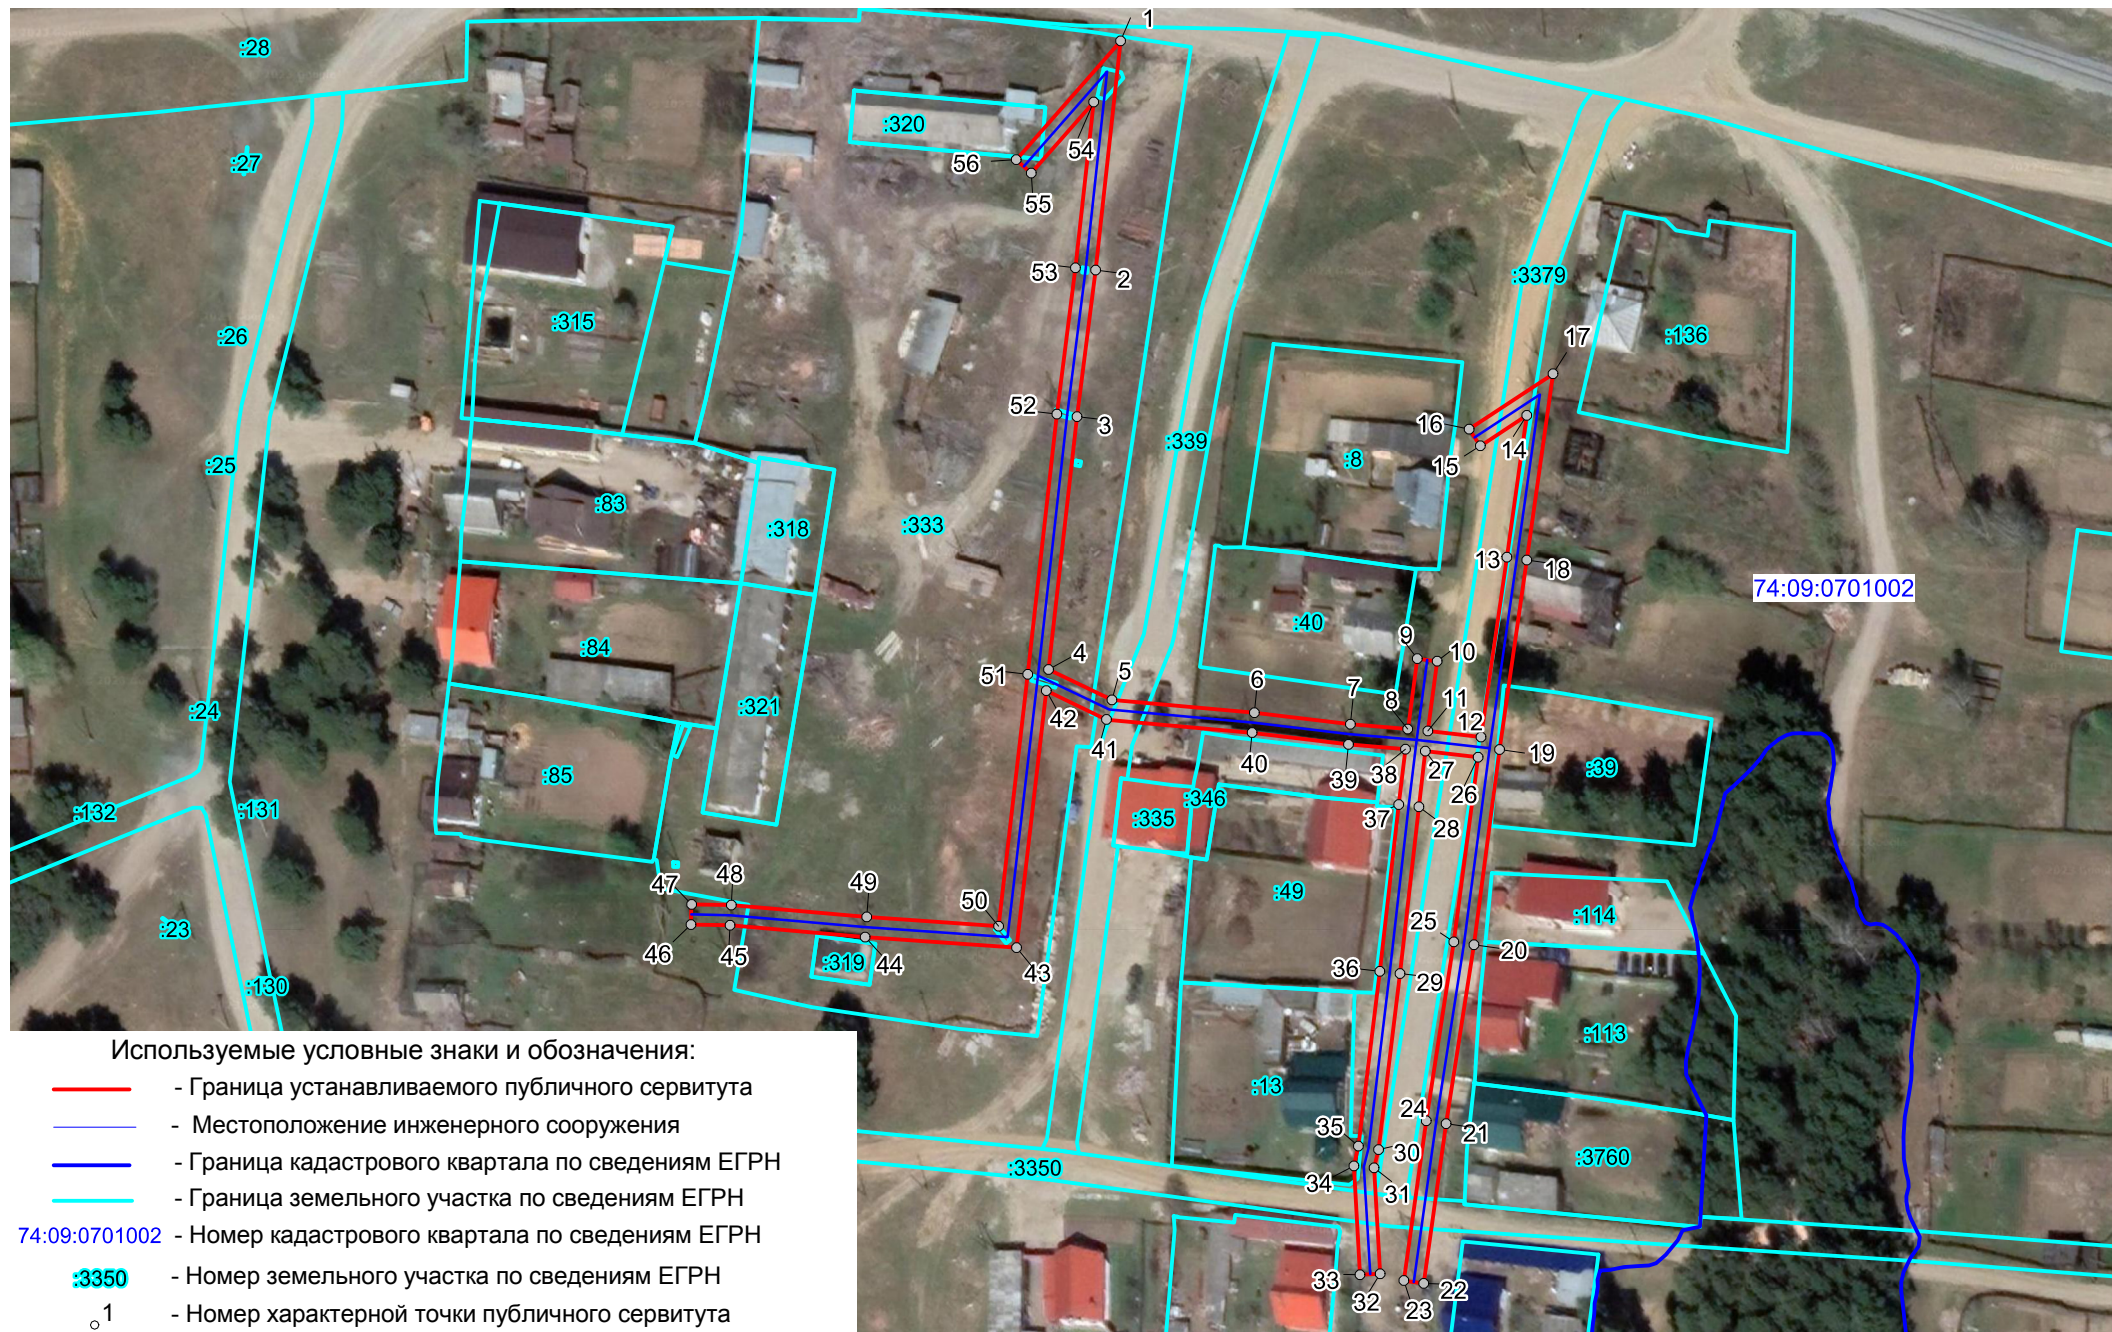

Масштаб 1 : 1500

Приложения



СВИДЕТЕЛЬСТВО

О ГОСУДАРСТВЕННОЙ РЕГИСТРАЦИИ ПРАВА

Управление Федеральной регистрационной службы
по Челябинской области

Дата выдачи: 16.07.2008 г.

Документы-основания:

Договор о присоединении ОАО "Курганэнерго", ОАО "Пермэнерго", ОАО "Свердловэнерго", ОАО "Челябэнерго" к ОАО "МРСК Урала" от 04.12.2007 г.
Передаточный акт от 22.01.2008 г.

Субъект (субъекты) права:

Открытое акционерное общество "Межрегиональная распределительная сетевая компания Урала". ИНН 6671163413. ОГРН 1056604000970. КПП 667201001. Дата регистрации: 28.02.2005 г., наименование органа регистрации: Инспекция Федеральной налоговой службы по Ленинскому району г.Екатеринбурга. Адрес (место нахождения) постоянно действующего исполнительного органа юридического лица: Россия, г. Екатеринбург, ул. Мамина-Сибиряка, д. 140.

Вид права: собственность

Объект права:

сооружение - воздушная линия электропередач 0,4 кВ, протяженностью 1191м. на 25 опорах
Адрес (местоположение):
Россия, Челябинская обл., Каслинский район, п. Маук, ул. Комсомольская

Кадастровый (или условный) номер:

74:09:00 00 000:0040:010942

Существующие ограничения (обременения) права: не зарегистрировано

о чем в Едином государственном реестре прав на недвижимое имущество и сделок с ним
16.07.2008 г. сделана запись регистрации № 74-74-09/021/2008-122

Государственный регистратор:



/ Снедкова Н. В. /

74 А А 650422

