

1	74:09:0000000:160	Челябинская область, р-н Каслинский, автомобильная дорога Тюбук-Кыштым
2	74:09:0000000:3051	Челябинская область, р-н Каслинский, Каслинское участковое лесничество кварталы 1, 2, часть квартала 3, кварталы 4-8, часть квартала 9, часть квартала 10, часть квартала 11, кварталы 12-20, часть квартала 21, часть квартала 22, кварталы 23-27, часть квартала 28, кварталы 29-33, часть квартала 34, часть квартала 35, кварталы 36-41, часть квартала 42, кварталы 43-47, часть квартала 48, часть квартала 49, часть квартала 50, кварталы 51-57, часть квартала 58, кварталы 59-85, часть квартала 86, кварталы 87-91, часть квартала 92, кварталы 93-99, часть квартала 100, кварталы 101-112, часть квартала 113, часть квартала 114, часть квартала 115, часть квартала 116, квартал 117, часть квартала 118, часть квартала 120, часть квартала 121, часть квартала 122, часть квартала 123
3	74:09:0000000:320	Челябинская область, р-н. Каслинский
4	74:09:0000000:321	Челябинская область, р-н. Каслинский
5	74:09:0000000:3445	Челябинская область, р-н Каслинский, Каслинское лесничество, Каслинское участковое лесничество, квартал 52, выдела 14 часть, 17 часть, 18 часть, 20 часть
6	74:09:0000000:3711	Челябинская область, р-н Каслинский, Каслинское лесничество, Каслинское участковое лесничество, квартала 37 (часть выдела 30), 38 (часть выдела 1), 39 (выдела 1 часть, 18 часть), 40 (часть выдела 26), 41 (выдела 1 часть, 35 часть), 42 (выдела 4 часть, 11 часть, 17 часть), 49 (часть выдела 8), 50 (выдела 13 часть, 19 часть), 51 (часть выдела 11), 52 (часть выдела 14)
7	74:09:1104001:21	Челябинская область, р-н Каслинский, Каслинское участковое лесничество кварталы 1, 2, часть квартала 3, кварталы 4-8, часть квартала 9, часть квартала 10, часть квартала 11, кварталы 12-20, часть квартала 21, часть квартала 22, кварталы 23-27, часть квартала 28, кварталы 29-33, часть квартала 34, часть квартала 35, кварталы 36-41, часть квартала 42, кварталы 43-47, часть квартала 48, часть квартала 49, часть квартала 50, кварталы 51-57, часть квартала 58, кварталы 59-85, часть квартала 86, кварталы 87-91, часть квартала 92, кварталы 93-99, часть квартала 100, кварталы 101-112, часть квартала 113, часть квартала 114, часть квартала 115, часть квартала 116, квартал 117, часть квартала 118, часть квартала 120, часть квартала 121, часть квартала 122, часть квартала 123
8	74:09:1104002:7	Челябинская область, р-н. Каслинский, г. Касли, ул. 8 Марта, №53
9	74:09:1104006:1	Челябинская область, р-н. Каслинский, г. Касли
10	74:09:1104006:22	Челябинская область, г Касли, ВЛ 110 кВ Мраморная-Касли, литер 1Л

11	74:40:0000000:12	Установлено относительно ориентира железнодорожные пути, расположенного в границах участка, адрес ориентира: Челябинская область, г Снежинск
12	74:40:0000000:14	Российская Федерация, Челябинская область, городской округ Снежинский, город Снежинск, территория Периметр, земельный участок 1
13	74:40:0000000:4653	Челябинская обл, г Снежинск
14	74:40:0000000:4752	Челябинская область, г. Снежинск, п. Ближний Береговой
15	74:40:0000000:5555	Челябинская область, г Снежинск, п Ближний Береговой, ул Центральная
16	74:40:0000000:5670	Челябинская область, г Снежинск, от КПП-1 до станции "Лесная"
17	74:40:0000000:5944	Челябинская область, г Снежинск, территория жилого района "Поселок Сокол"
18	74:40:0000000:6209	Российская Федерация, Челябинская область, городской округ Снежинский, г Снежинск, Лесная Зона (массив), земельный участок 6
19	74:40:0000000:6237	Российская Федерация, Челябинская область, городской округ Снежинский, город Снежинск, зона (массив) Лесная, земельный участок 8А
20	74:40:0000000:6238	Российская Федерация, Челябинская область, городской округ Снежинский, город Снежинск, зона (массив) Лесная, земельный участок 6А
21	74:40:0000000:6613	Российская Федерация, Челябинская область, Снежинский городской округ, город Снежинск, зона (массив) Лесная, земельный участок 13
22	74:40:0202001:18	Челябинская область, г. Снежинск, п. Ближний Береговой, ул. Центральная, д. 59
23	74:40:0202001:255	Челябинская область, г Снежинск, п Ближний Береговой, ул Центральная, 61
24	74:40:0202001:318	Челябинская область, Снежинский городской округ, поселок Ближний Береговой, улица Центральная, земельный участок 50
25	74:40:0403001:1	Челябинская область, г. Снежинск
26	74:40:0403001:3	Российская Федерация, Челябинская область, городской округ Снежинский, г. Снежинск, тер. санаторий Сунгуль, уч. 1

27	74:09:0000000:160	Челябинская область, р-н Каслинский, автомобильная дорога Тюбук-Кыштым
----	-------------------	--

В соответствии со статьей 39.42 Земельного кодекса Российской Федерации Министерством имущества Челябинской области рассматривается ходатайство ПАО «Россети Урала» об установлении публичного сервитута в целях размещения существующего объекта электросетевого хозяйства – Воздушная Линия 110 кВ Касли-Новая до опоры № 76, протяженностью 15,573 км., количество опор 76, Литер 5Л (Постановление Правительства Челябинской области от 24.11.2008 № 389-П «О схеме территориального планирования Челябинской области» размещено в Федеральной государственной информационной системе территориального планирования на сайте www.fgistp.economy.gov.ru) сроком на 49 лет.

Заинтересованные лица могут ознакомиться с поступившим ходатайством, описанием местоположения границ публичного сервитута в сети интернет: на сайте Министерства имущества Челябинской области www.im.gov74.ru, на сайте администрации Снежинского городского округа Челябинской области www.snzadm.ru, на сайте администрации Каслинского муниципального округа Челябинской области www.kasli.org, а также, по адресу: г. Челябинск, пр. Ленина, д. 57, каб. 306, тел. (351) 263-72-08, понедельник – четверг 8.30 до 17.30, пятница с 8.30 до 16.15 (обед с 12.00 до 12.45).

Правообладатели земельных участков, в отношении которых испрашивается публичный сервитут, если их права (обременения прав) не зарегистрированы в Едином государственном реестре недвижимости, в течение 15 дней со дня опубликования сообщения могут обратиться с заявлением об учете их прав на земельные участки с приложением копий документов, подтверждающих эти права, в Министерство имущества Челябинской области по адресу: Челябинская обл., г. Челябинск, пр. Ленина, д. 57, каб. 306, тел. (351) 263-72-08, понедельник – четверг 8.30 до 17.30, пятница с 8.30 до 16.15 (обед с 12.00 до 12.45), ответственный исполнитель: Моисеева Наталья Владимировна.

ГРАФИЧЕСКОЕ ОПИСАНИЕ
местоположения границ населенных пунктов, территориальных зон, особо охраняемых
природных территорий, зон с особыми условиями использования территории
Публичный сервитут Сооружение Воздушная Линия 110 кВ Касли-Новая до опоры № 76, протяженностью 15,573 км.,
количество опор 76, Литер 5Л, инв. 68416
(наименование объекта, местоположение границ которого описано (далее - объект))

Раздел 1

Сведения об объекте		
№ п/п	Характеристики объекта	Описание характеристик
1	2	3
1	Местоположение объекта	Челябинская область, Каслинский р-н
2	Площадь объекта ± величина погрешности определения площади ($P \pm \Delta P$), м²	881102 ± 329
3	Иные характеристики объекта	1. Публичный сервитут Сооружение Воздушная Линия 110 кВ Касли-Новая до опоры № 76, протяженностью 15,573 км., количество опор 76, Литер 5Л, инв. 68416 2. Иные идентифицирующие сведения: Правообладатель: Публичное акционерное общество «Россети Урал» ОГРН 1056604000970 от 28.02.2005 ИНН 6671163413 Адрес 620026, Свердловская обл., г. Екатеринбург, ул. Мамина-Сибиряка, стр. 140, 8(343) 293-24-60, email: delo@rossetiural.ru. 3. Срок публичного сервитута: Продолжительность: 49 лет 4. Описание иной цели: Эксплуатация существующих объектов электросетевого хозяйства, тепловых сетей, водопроводных сетей, сетей водоотведения, линий и сооружений связи, линейных объектов системы газоснабжения, нефтепроводов и нефтепродуктопроводов, их неотъемлемых технологических частей, если указанные объекты являются объектами федерального, регионального или местного значения, либо необходимы для организации электро-, газо-, тепло-, водоснабжения населения и водоотведения, либо переносятся в связи с изъятием земельных участков, на которых они ранее располагались, для государственных или муниципальных нужд (далее также - инженерные сооружения)

Раздел 2

Сведения о местоположении границ объекта					
1. Система координат МСК-74, зона 2					
2. Сведения о характерных точках границ объекта					
Обозначение характерных точек границ	Координаты, м		Метод определения координат характерной точки	Средняя квадратическая погрешность положения характерной точки (Mt), м	Описание обозначения точки на местности (при наличии)
	X	Y			
1	2	3	4	5	6
1	701647.02	2284887.03	Метод спутниковых геодезических измерений	0.1	-

Сведения о местоположении границ объекта					
1. Система координат МСК-74, зона 2					
2. Сведения о характерных точках границ объекта					
Обозначение характерных точек границ	Координаты, м		Метод определения координат характерной точки	Средняя квадратическая погрешность положения характерной точки (M _t), м	Описание обозначения точки на местности (при наличии)
	X	Y			
			(определений)		
2	701658.18	2284935.76	Метод спутниковых геодезических измерений (определений)	0.1	-
3	701346.24	2285007.21	Метод спутниковых геодезических измерений (определений)	0.1	-
4	701087.89	2285067.50	Метод спутниковых геодезических измерений (определений)	0.1	-
5	700815.29	2285129.94	Метод спутниковых геодезических измерений (определений)	0.1	-
6	700286.61	2285251.35	Метод спутниковых геодезических измерений (определений)	0.1	-
7	699868.96	2285349.51	Метод спутниковых геодезических измерений (определений)	0.1	-
8	699660.29	2285397.80	Метод спутниковых геодезических измерений (определений)	0.1	-
9	699439.19	2285444.54	Метод спутниковых геодезических измерений (определений)	0.1	-
10	699235.29	2285333.64	Метод спутниковых геодезических измерений (определений)	0.1	-
11	699116.67	2285276.50	Метод спутниковых геодезических измерений (определений)	0.1	-
12	699011.94	2285211.58	Метод спутниковых геодезических измерений (определений)	0.1	-
13	698590.59	2284981.99	Метод спутниковых геодезических измерений (определений)	0.1	-
14	697981.74	2284650.44	Метод спутниковых геодезических измерений (определений)	0.1	-
15	697359.10	2284310.27	Метод спутниковых	0.1	-

Сведения о местоположении границ объекта					
1. Система координат МСК-74, зона 2					
2. Сведения о характерных точках границ объекта					
Обозначение характерных точек границ	Координаты, м		Метод определения координат характерной точки	Средняя квадратическая погрешность положения характерной точки (M _t), м	Описание обозначения точки на местности (при наличии)
	X	Y			
			геодезических измерений (определений)		
16	696949.26	2284086.40	Метод спутниковых геодезических измерений (определений)	0.1	-
17	696525.15	2283857.91	Метод спутниковых геодезических измерений (определений)	0.1	-
18	696339.80	2283703.88	Метод спутниковых геодезических измерений (определений)	0.1	-
19	695857.60	2283302.62	Метод спутниковых геодезических измерений (определений)	0.1	-
20	695221.26	2282779.95	Метод спутниковых геодезических измерений (определений)	0.1	-
21	694599.46	2282268.38	Метод спутниковых геодезических измерений (определений)	0.1	-
22	694081.92	2281839.54	Метод спутниковых геодезических измерений (определений)	0.1	-
23	693752.76	2281569.52	Метод спутниковых геодезических измерений (определений)	0.1	-
24	693608.68	2281484.27	Метод спутниковых геодезических измерений (определений)	0.1	-
25	693006.55	2281113.86	Метод спутниковых геодезических измерений (определений)	0.1	-
26	692408.91	2280746.15	Метод спутниковых геодезических измерений (определений)	0.1	-
27	692011.90	2280502.43	Метод спутниковых геодезических измерений (определений)	0.1	-
28	691597.75	2280246.71	Метод спутниковых геодезических измерений	0.1	-

Сведения о местоположении границ объекта					
1. Система координат МСК-74, зона 2					
2. Сведения о характерных точках границ объекта					
Обозначение характерных точек границ	Координаты, м		Метод определения координат характерной точки	Средняя квадратическая погрешность положения характерной точки (Mt), м	Описание обозначения точки на местности (при наличии)
	X	Y			
			(определений)		
29	691472.42	2280170.83	Метод спутниковых геодезических измерений (определений)	0.1	-
30	691327.38	2280103.43	Метод спутниковых геодезических измерений (определений)	0.1	-
31	690828.91	2279877.87	Метод спутниковых геодезических измерений (определений)	0.1	-
32	690354.40	2279664.29	Метод спутниковых геодезических измерений (определений)	0.1	-
33	689661.64	2279350.02	Метод спутниковых геодезических измерений (определений)	0.1	-
34	689405.10	2279328.86	Метод спутниковых геодезических измерений (определений)	0.1	-
35	688741.18	2279278.05	Метод спутниковых геодезических измерений (определений)	0.1	-
36	688060.30	2279223.52	Метод спутниковых геодезических измерений (определений)	0.1	-
37	687840.48	2279339.38	Метод спутниковых геодезических измерений (определений)	0.1	-
38	687824.24	2279569.14	Метод спутниковых геодезических измерений (определений)	0.1	-
39	687783.77	2280198.61	Метод спутниковых геодезических измерений (определений)	0.1	-
40	687763.10	2280504.41	Метод спутниковых геодезических измерений (определений)	0.1	-
41	687741.57	2280805.78	Метод спутниковых геодезических измерений (определений)	0.1	-
42	687728.88	2281000.27	Метод спутниковых	0.1	-

Сведения о местоположении границ объекта					
1. Система координат МСК-74, зона 2					
2. Сведения о характерных точках границ объекта					
Обозначение характерных точек границ	Координаты, м		Метод определения координат характерной точки	Средняя квадратическая погрешность положения характерной точки (M _t), м	Описание обозначения точки на местности (при наличии)
	X	Y			
			геодезических измерений (определений)		
43	687773.06	2281203.84	Метод спутниковых геодезических измерений (определений)	0.1	-
44	687724.19	2281214.44	Метод спутниковых геодезических измерений (определений)	0.1	-
45	687678.53	2281004.02	Метод спутниковых геодезических измерений (определений)	0.1	-
46	687691.68	2280802.37	Метод спутниковых геодезических измерений (определений)	0.1	-
47	687713.22	2280500.94	Метод спутниковых геодезических измерений (определений)	0.1	-
48	687733.88	2280195.32	Метод спутниковых геодезических измерений (определений)	0.1	-
49	687774.35	2279565.77	Метод спутниковых геодезических измерений (определений)	0.1	-
50	687792.56	2279308.11	Метод спутниковых геодезических измерений (определений)	0.1	-
51	688049.83	2279172.52	Метод спутниковых геодезических измерений (определений)	0.1	-
52	688745.08	2279228.20	Метод спутниковых геодезических измерений (определений)	0.1	-
53	689409.06	2279279.02	Метод спутниковых геодезических измерений (определений)	0.1	-
54	689674.39	2279300.91	Метод спутниковых геодезических измерений (определений)	0.1	-
55	690374.99	2279618.73	Метод спутниковых геодезических измерений	0.1	-

Сведения о местоположении границ объекта					
1. Система координат МСК-74, зона 2					
2. Сведения о характерных точках границ объекта					
Обозначение характерных точек границ	Координаты, м		Метод определения координат характерной точки	Средняя квадратическая погрешность положения характерной точки (M _t), м	Описание обозначения точки на местности (при наличии)
	X	Y			
			(определений)		
56	690849.48	2279832.29	Метод спутниковых геодезических измерений (определений)	0.1	-
57	691348.22	2280057.98	Метод спутниковых геодезических измерений (определений)	0.1	-
58	691495.98	2280126.64	Метод спутниковых геодезических измерений (определений)	0.1	-
59	691623.83	2280204.05	Метод спутниковых геодезических измерений (определений)	0.1	-
60	692038.12	2280459.85	Метод спутниковых геодезических измерений (определений)	0.1	-
61	692435.09	2280703.55	Метод спутниковых геодезических измерений (определений)	0.1	-
62	693032.75	2281071.27	Метод спутниковых геодезических измерений (определений)	0.1	-
63	693634.52	2281441.46	Метод спутниковых геодезических измерений (определений)	0.1	-
64	693781.51	2281528.44	Метод спутниковых геодезических измерений (определений)	0.1	-
65	694113.72	2281800.96	Метод спутниковых геодезических измерений (определений)	0.1	-
66	694631.29	2282229.83	Метод спутниковых геодезических измерений (определений)	0.1	-
67	695253.01	2282741.32	Метод спутниковых геодезических измерений (определений)	0.1	-
68	695889.46	2283264.09	Метод спутниковых геодезических измерений (определений)	0.1	-
69	696371.77	2283665.44	Метод спутниковых	0.1	-

Сведения о местоположении границ объекта					
1. Система координат МСК-74, зона 2					
2. Сведения о характерных точках границ объекта					
Обозначение характерных точек границ	Координаты, м		Метод определения координат характерной точки	Средняя квадратическая погрешность положения характерной точки (M _t), м	Описание обозначения точки на местности (при наличии)
	X	Y			
			геодезических измерений (определений)		
70	696553.27	2283816.26	Метод спутниковых геодезических измерений (определений)	0.1	-
71	696973.10	2284042.46	Метод спутниковых геодезических измерений (определений)	0.1	-
72	697383.07	2284266.39	Метод спутниковых геодезических измерений (определений)	0.1	-
73	698005.68	2284606.54	Метод спутниковых геодезических измерений (определений)	0.1	-
74	698614.51	2284938.08	Метод спутниковых геодезических измерений (определений)	0.1	-
75	699037.09	2285168.35	Метод спутниковых геодезических измерений (определений)	0.1	-
76	699140.76	2285232.60	Метод спутниковых геодезических измерений (определений)	0.1	-
77	699258.10	2285289.13	Метод спутниковых геодезических измерений (определений)	0.1	-
78	699446.89	2285391.81	Метод спутниковых геодезических измерений (определений)	0.1	-
79	699649.48	2285348.98	Метод спутниковых геодезических измерений (определений)	0.1	-
80	699857.61	2285300.82	Метод спутниковых геодезических измерений (определений)	0.1	-
81	700275.29	2285202.64	Метод спутниковых геодезических измерений (определений)	0.1	-
82	700804.11	2285081.20	Метод спутниковых геодезических измерений	0.1	-


Сведения о местоположении границ объекта					
1. Система координат МСК-74, зона 2					
2. Сведения о характерных точках границ объекта					
Обозначение характерных точек границ	Координаты, м		Метод определения координат характерной точки	Средняя квадратическая погрешность положения характерной точки (Mt), м	Описание обозначения точки на местности (при наличии)
	X	Y			
			(определений)		
83	701076.63	2285018.78	Метод спутниковых геодезических измерений (определений)	0.1	-
84	701334.97	2284958.50	Метод спутниковых геодезических измерений (определений)	0.1	-
1	701647.02	2284887.03	Метод спутниковых геодезических измерений (определений)	0.1	-
3. Сведения о характерных точках части (частей) границы объекта					
Обозначение характерных точек части границы	Координаты, м		Метод определения координат характерной точки	Средняя квадратическая погрешность положения характерной точки (Mt), м	Описание обозначения точки на местности (при наличии)
	X	Y			
1	2	3	4	5	6
-	-	-	-	-	-

Раздел 3

Сведения о местоположении измененных (уточненных) границ объекта							
1. Система координат МСК-74, зона 2							
2. Сведения о характерных точках границ объекта							
Обозначение характерных точек границ	Существующие координаты, м		Измененные (уточненные) координаты, м		Метод определения координат характерной точки	Средняя квадратическая погрешность положения характерной точки (Mt), м	Описание обозначения точки на местности (при наличии)
	X	Y	X	Y			
1	2	3	4	5	6	7	8
-	-	-	-	-	-	-	-
3. Сведения о характерных точках части (частей) границы объекта							
Обозначение характерных точек части границы	Существующие координаты, м		Измененные (уточненные) координаты, м		Метод определения координат характерной точки	Средняя квадратическая погрешность положения характерной точки (Mt), м	Описание обозначения точки на местности (при наличии)
	X	Y	X	Y			
1	2	3	4	5	6	7	8
-	-	-	-	-	-	-	-

План границ объекта

Обзорная схема границ объекта

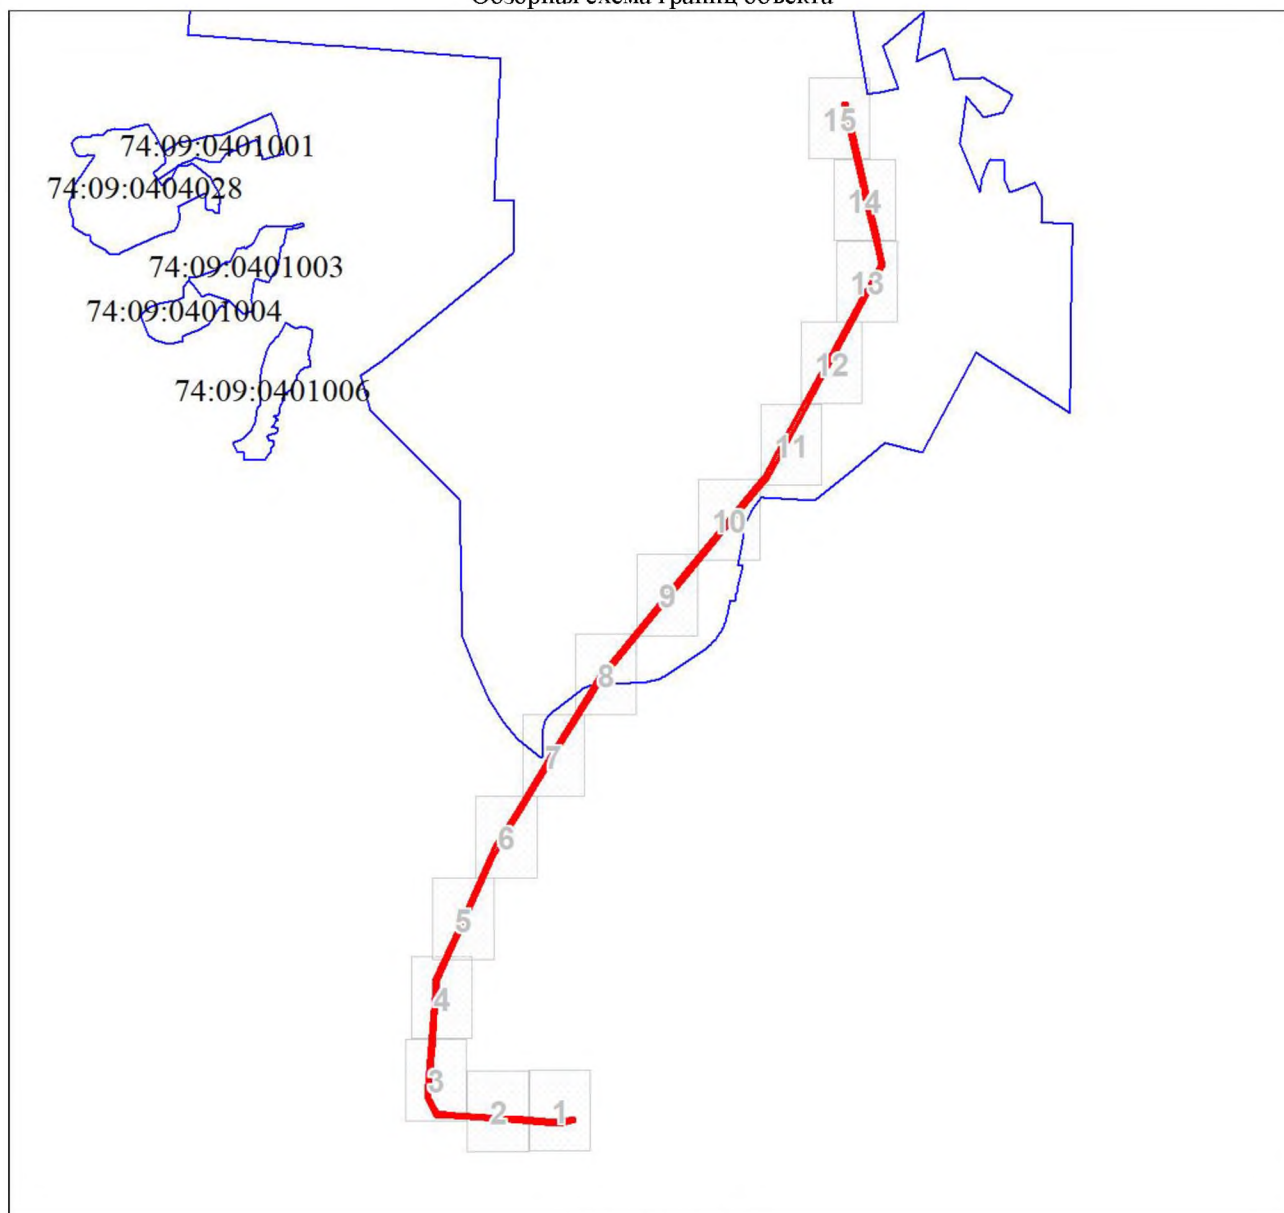

Масштаб 1:103437


Используемые условные знаки и обозначения:

	Граница публичного сервитута
	ось ВЛ
	обозначение и номер опоры
	обозначение характерной точки границы охранной зоны
	граница земельного участка, установленная в соответствии с требованиями федерального законодательства, включенная в ЕГРН
	граница кадастрового квартала
74:05:0903001	номер кадастрового квартала
:223	кадастровый номер земельного участка, сведения о котором имеются в ЕГРН
ТП-41128	местоположение (ориентир)

Раздел 4

План границ объекта

Выносной лист № 1

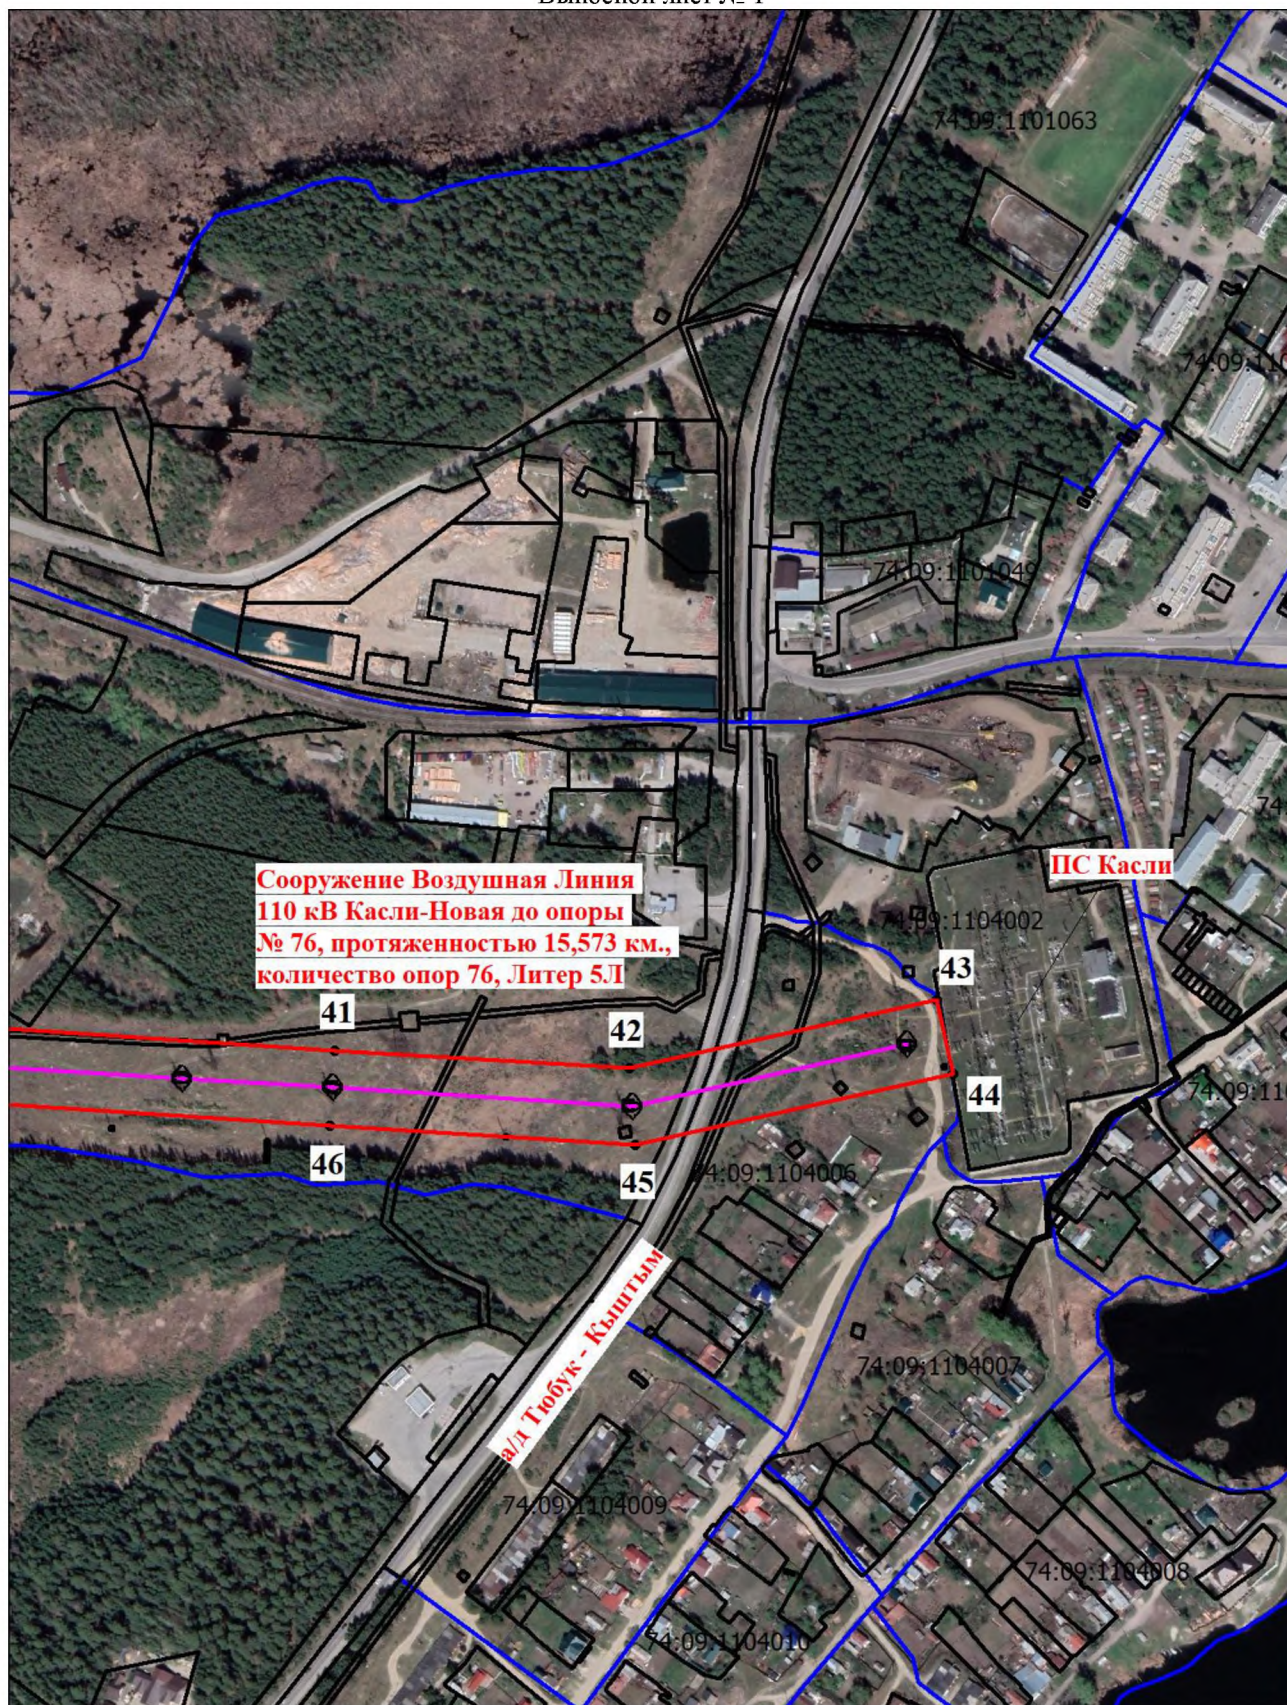

Масштаб 1:5000

Используемые условные знаки и обозначения:

Условные обозначения представлены на листе 9



Масштаб 1:5000

Используемые условные знаки и обозначения:

Условные обозначения представлены на листе 9

План границ объекта

Выносной лист № 3



Масштаб 1:5000

Используемые условные знаки и обозначения:

Условные обозначения представлены на листе 9

План границ объекта

Выносной лист № 4



Масштаб 1:5000

Используемые условные знаки и обозначения:


Условные обозначения представлены на листе 9



Масштаб 1:5000

Используемые условные знаки и обозначения:


Условные обозначения представлены на листе 9

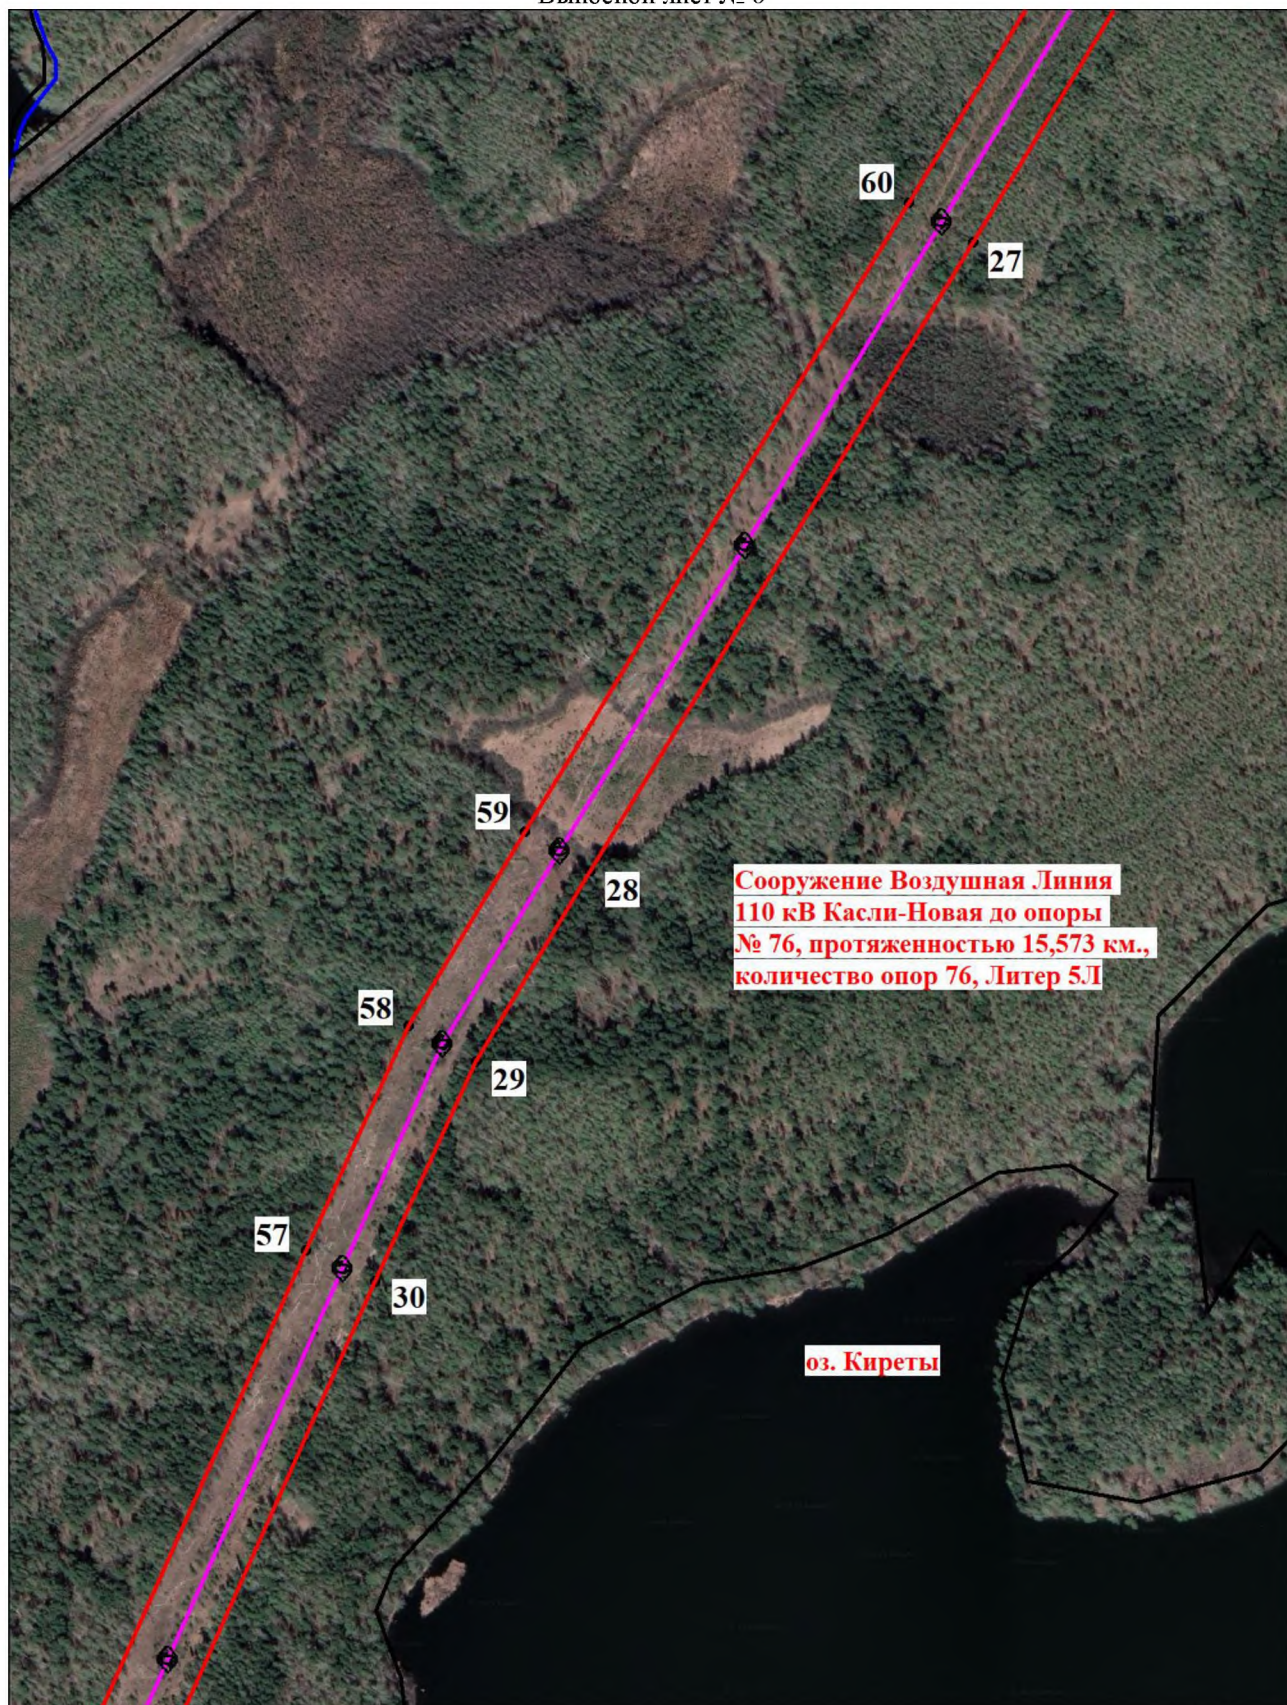

Масштаб 1:5000

Используемые условные знаки и обозначения:


Условные обозначения представлены на листе 9

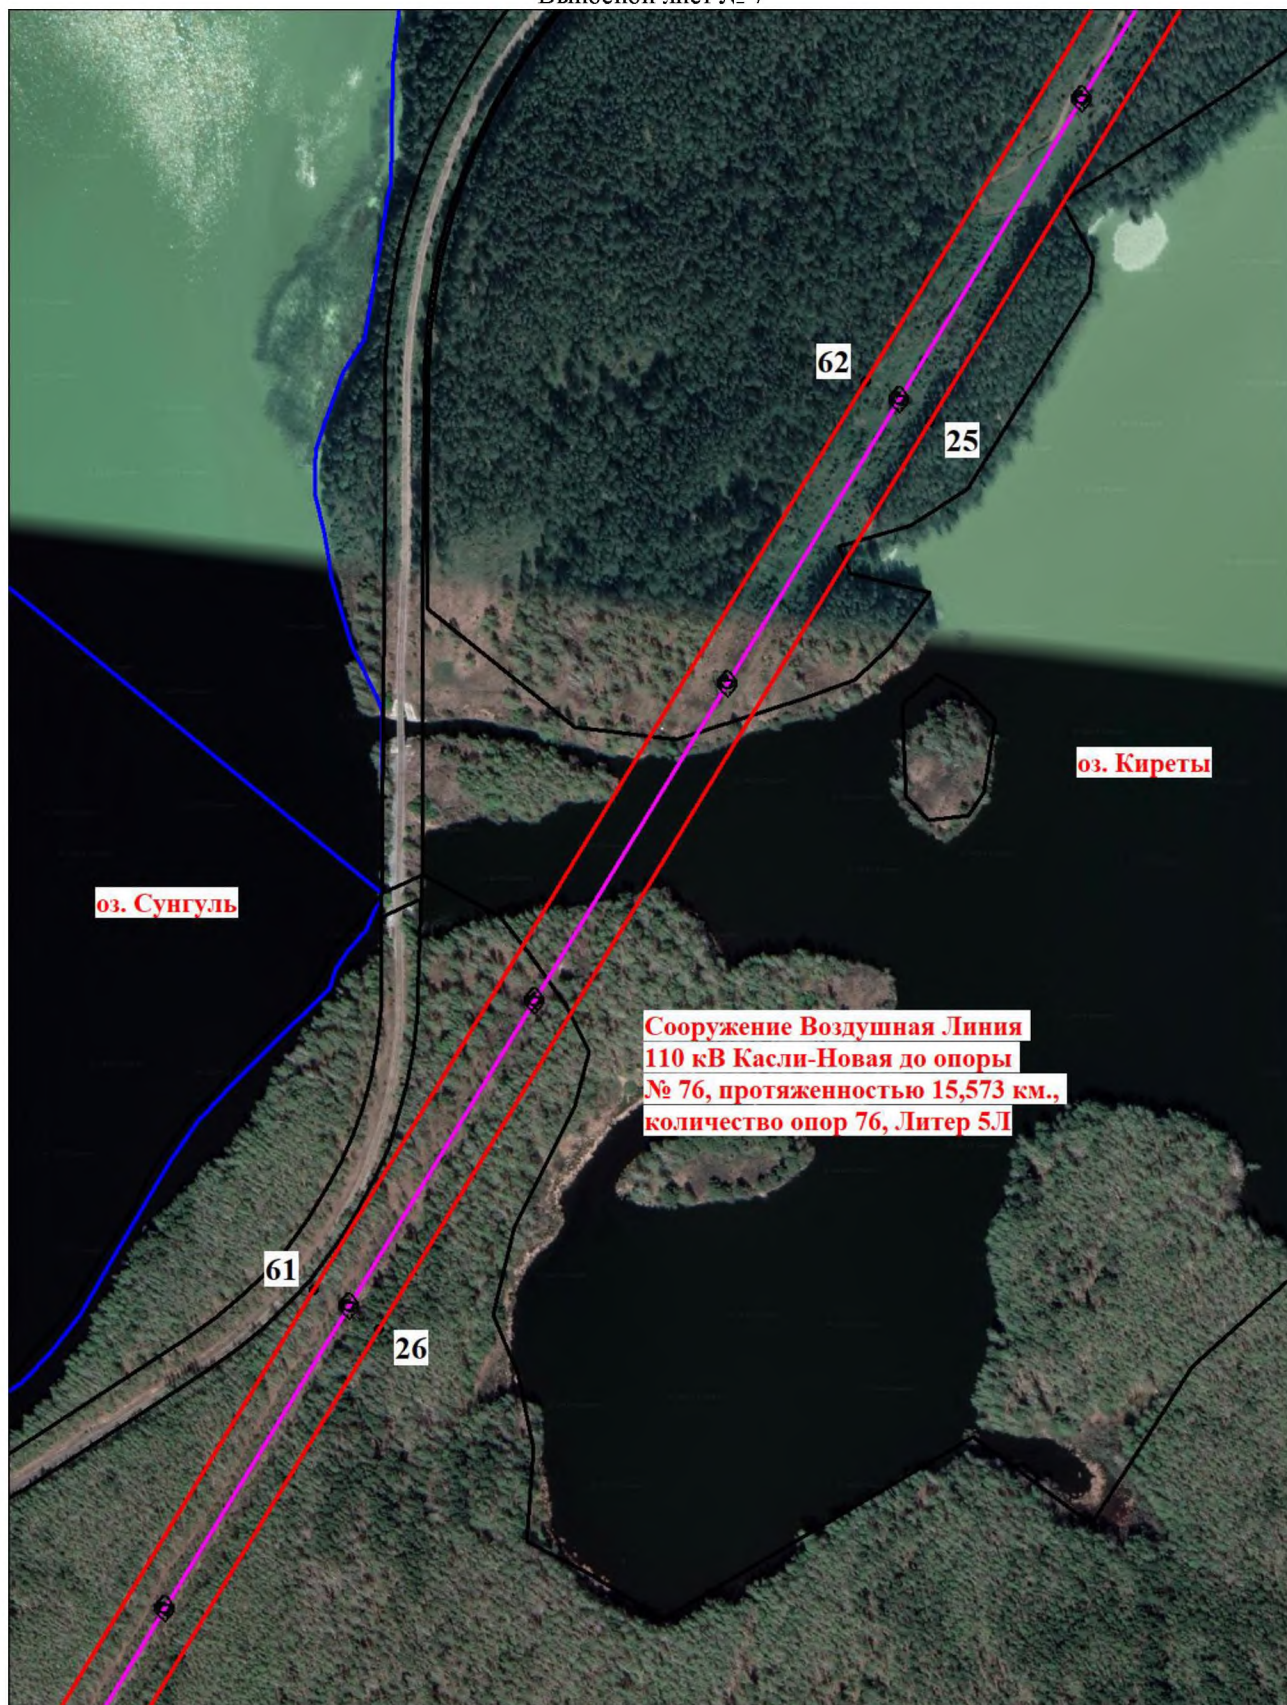

Масштаб 1:5000

Используемые условные знаки и обозначения:


Условные обозначения представлены на листе 9

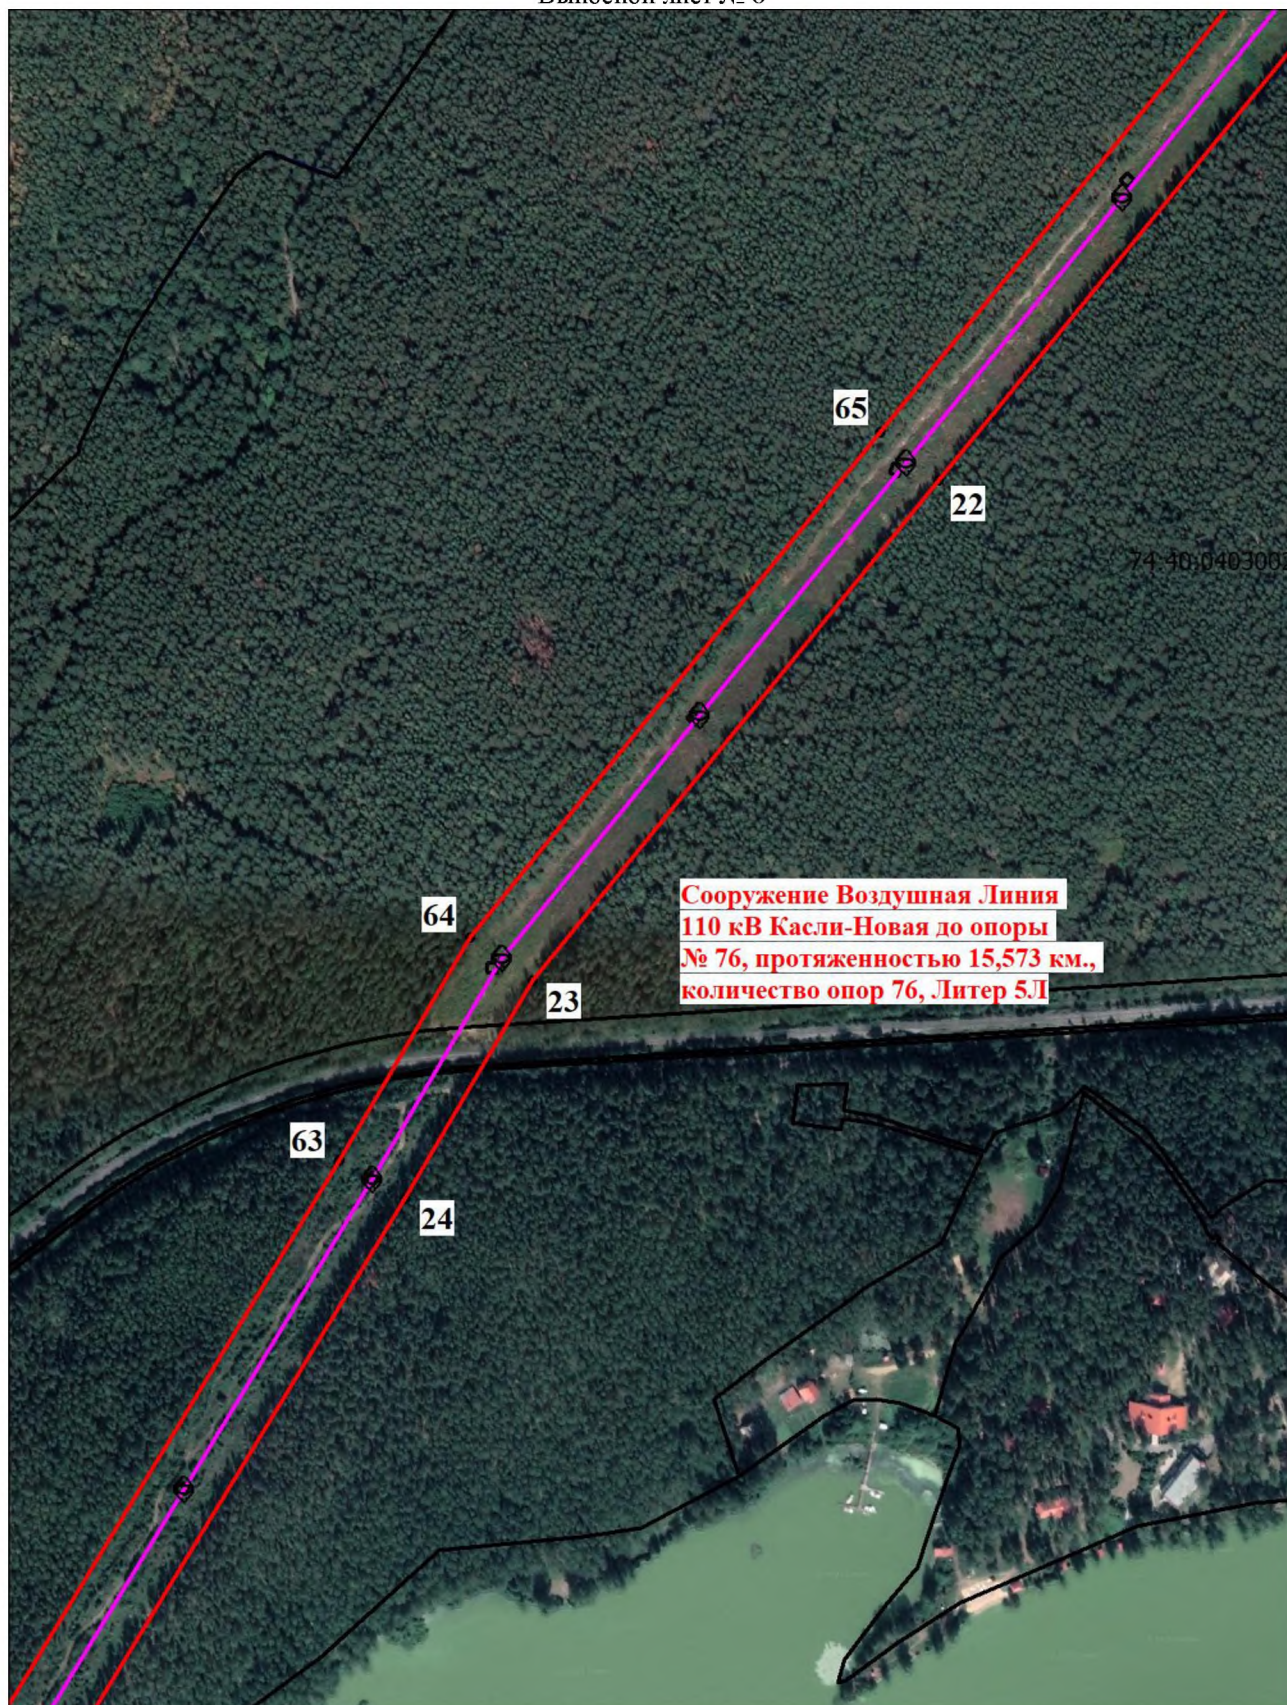

Масштаб 1:5000

Используемые условные знаки и обозначения:


Условные обозначения представлены на листе 9

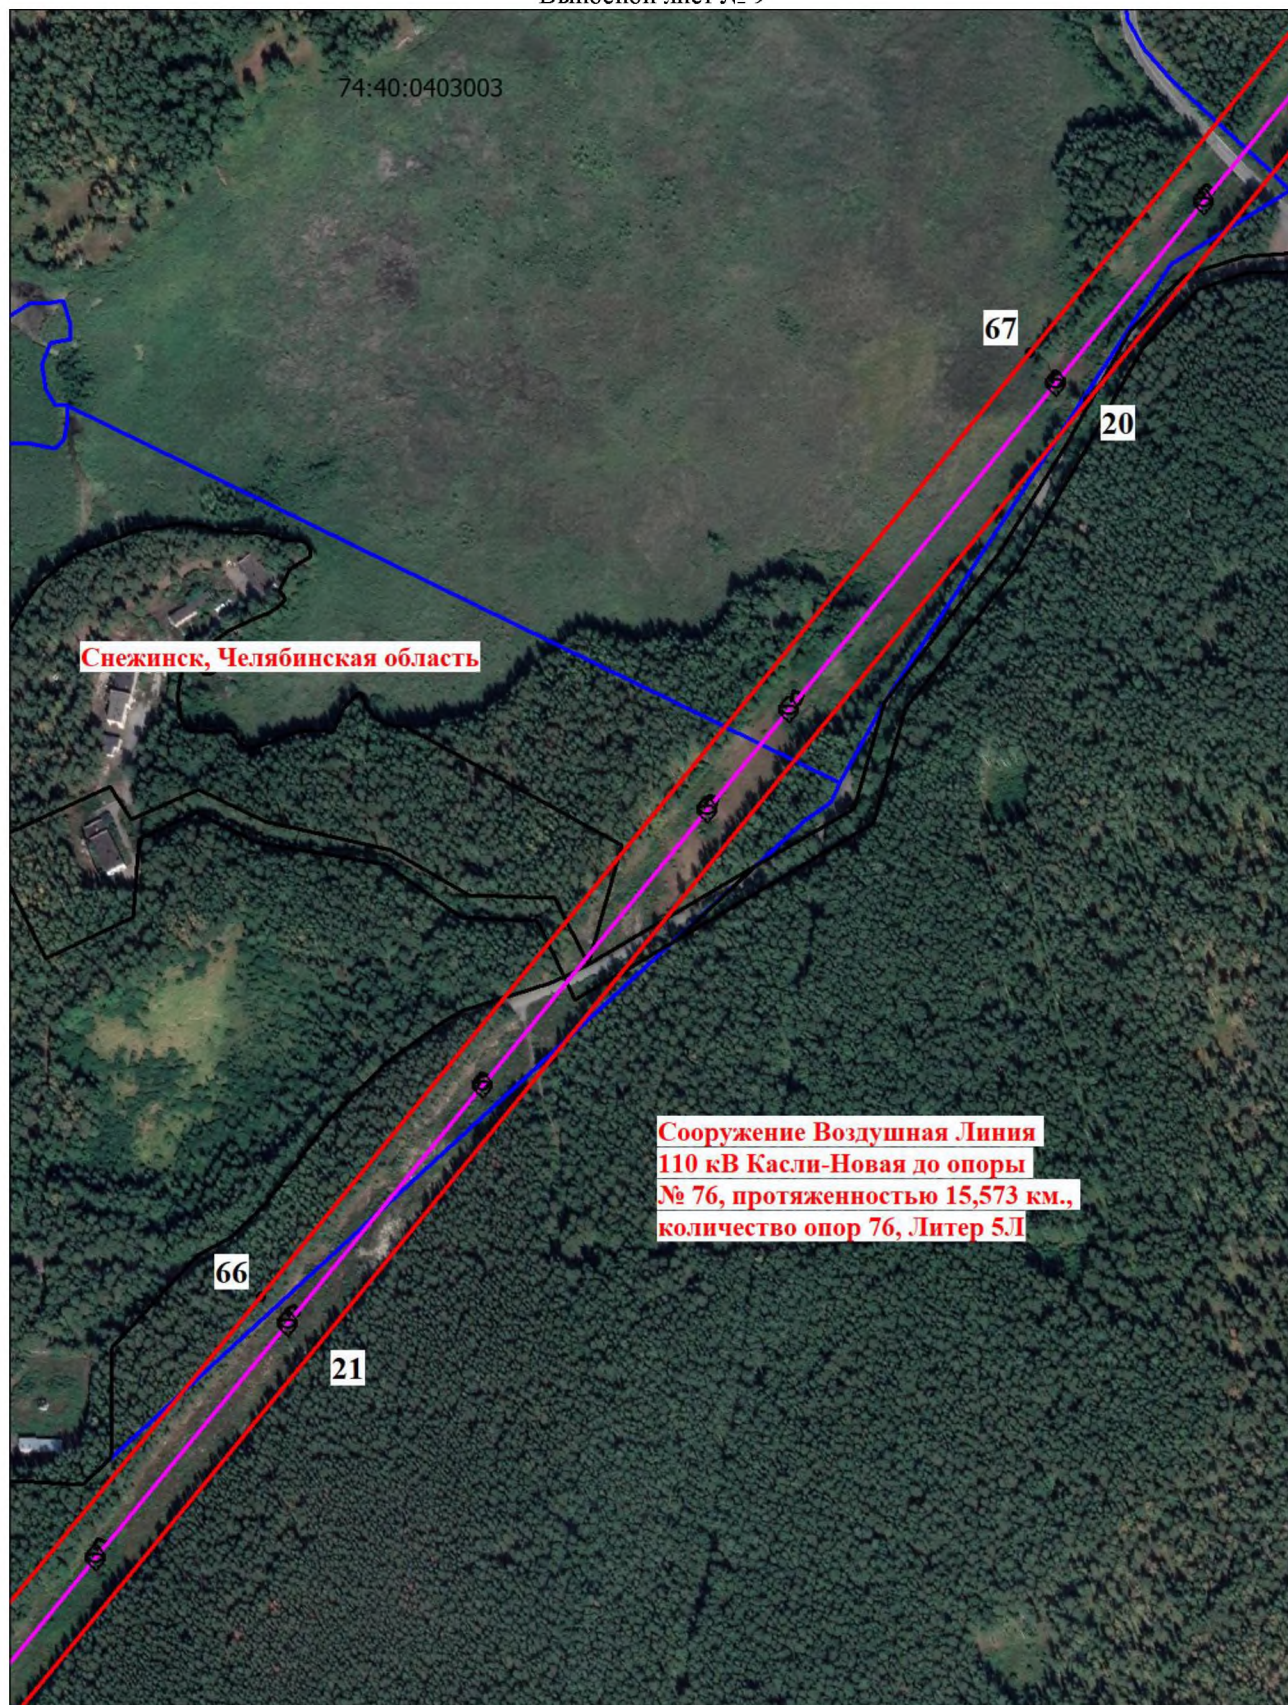

Масштаб 1:5000

Используемые условные знаки и обозначения:


Условные обозначения представлены на листе 9

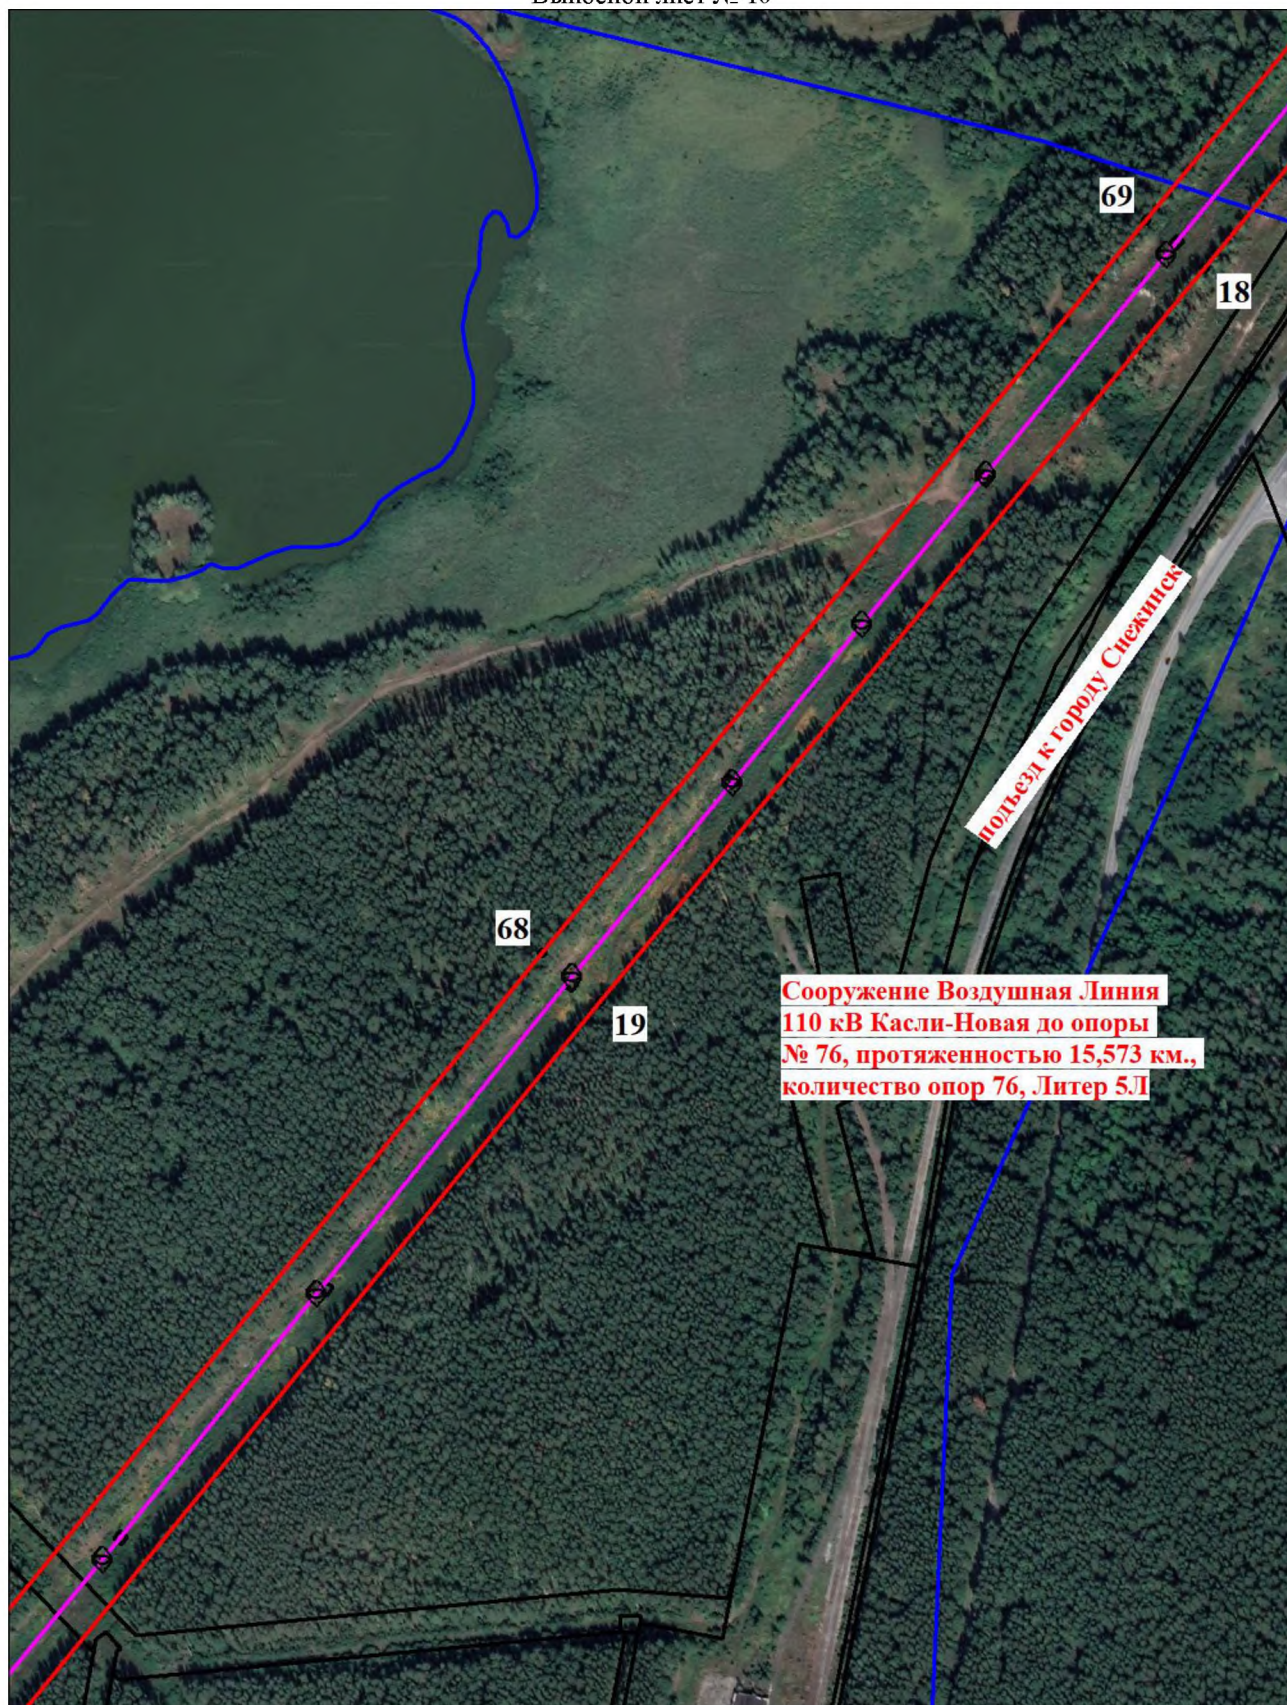

Масштаб 1:5000

Используемые условные знаки и обозначения:

Условные обозначения представлены на листе 9

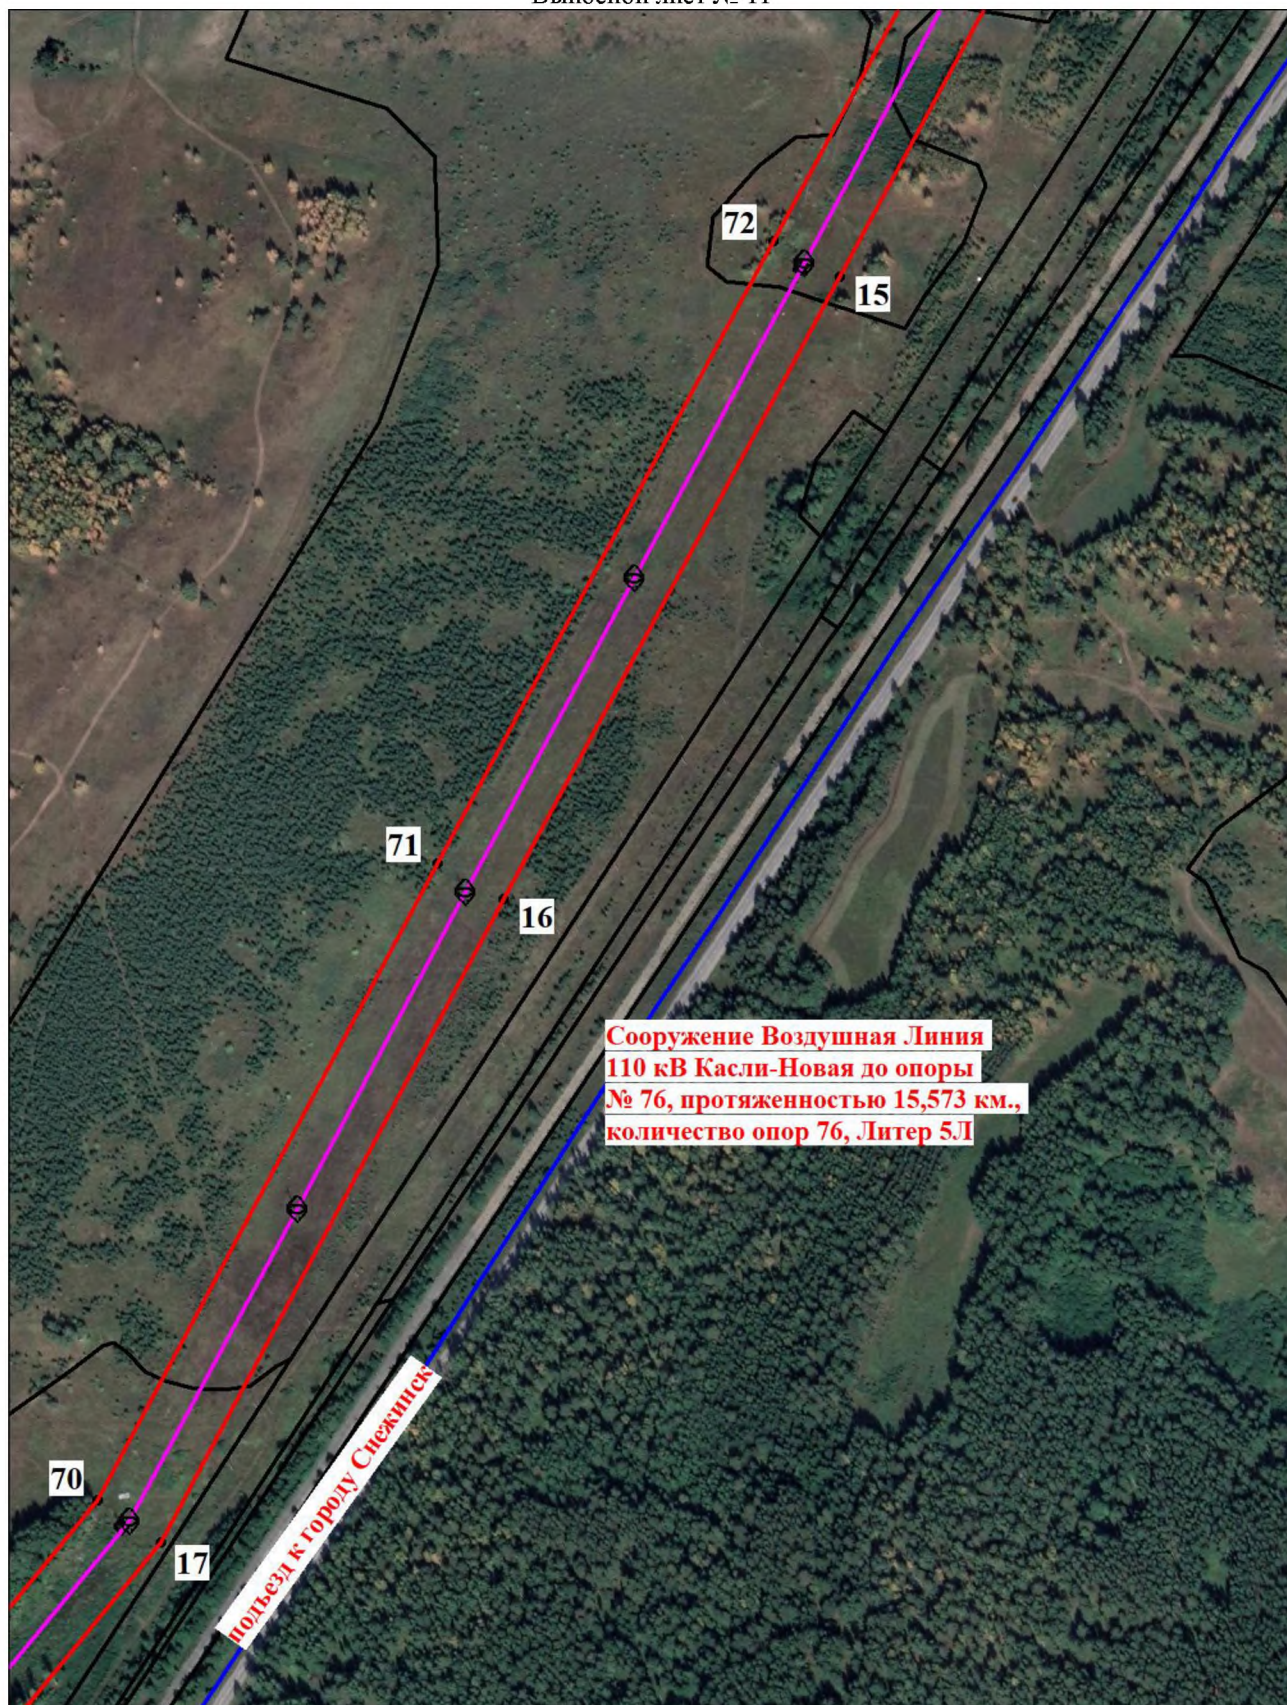

Масштаб 1:5000

Используемые условные знаки и обозначения:


Условные обозначения представлены на листе 9



Масштаб 1:5000

Используемые условные знаки и обозначения:


Условные обозначения представлены на листе 9

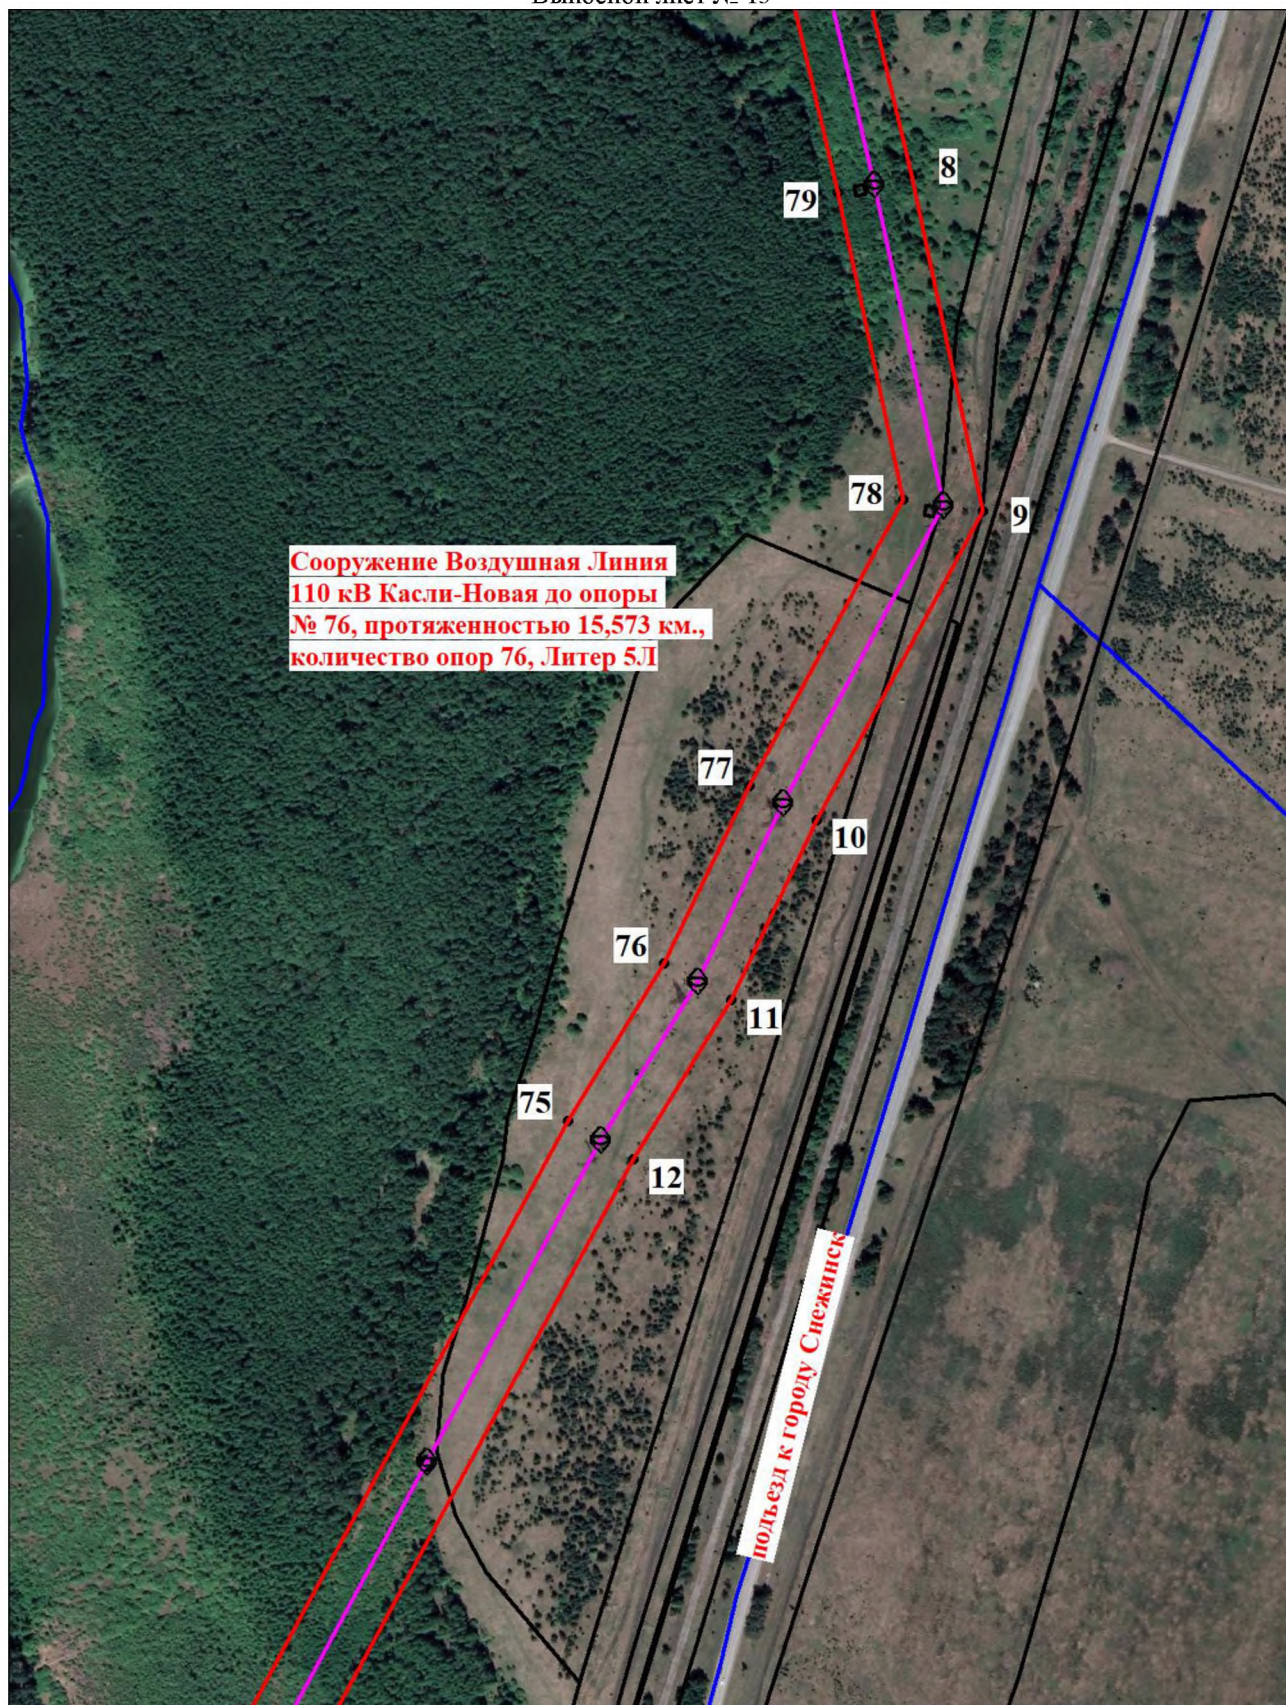

Масштаб 1:5000

Используемые условные знаки и обозначения:


Условные обозначения представлены на листе 9

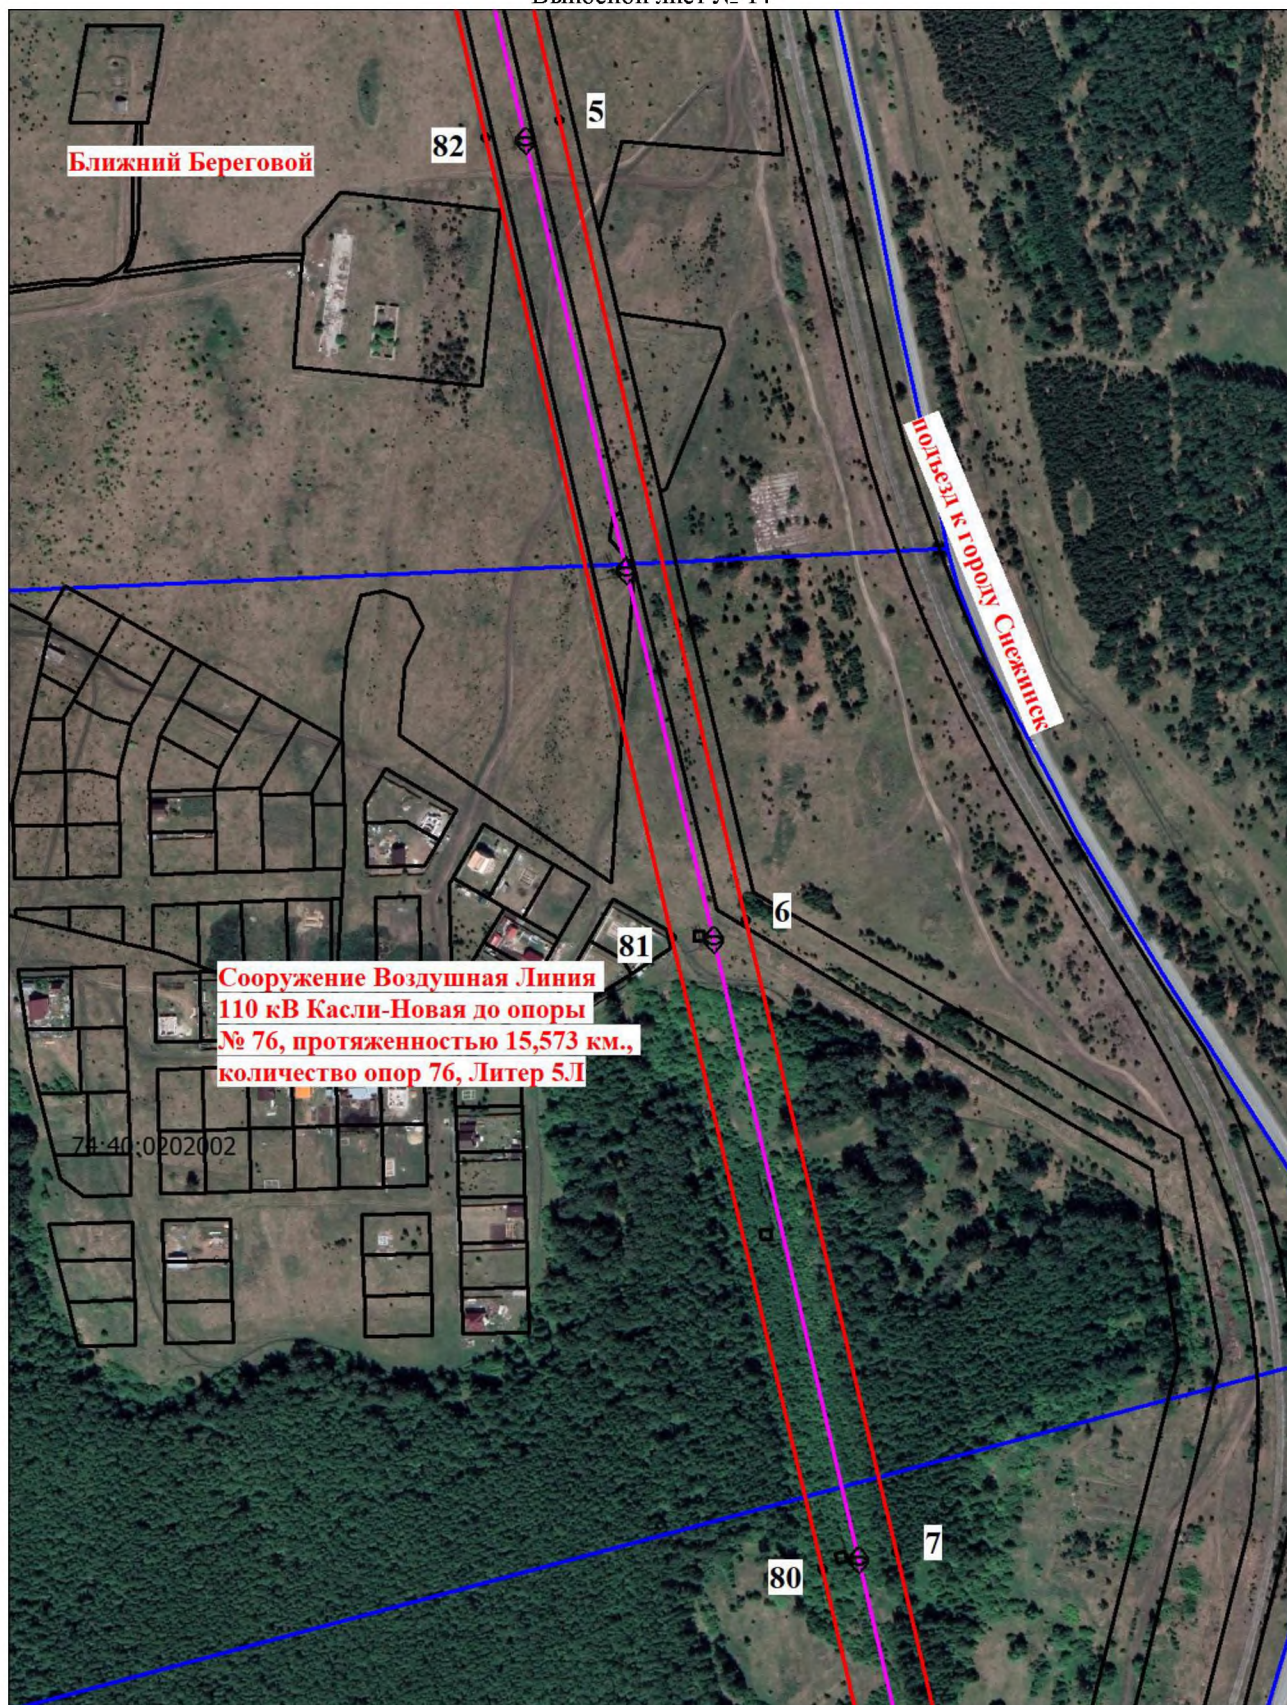

Масштаб 1:5000

Используемые условные знаки и обозначения:

Условные обозначения представлены на листе 9

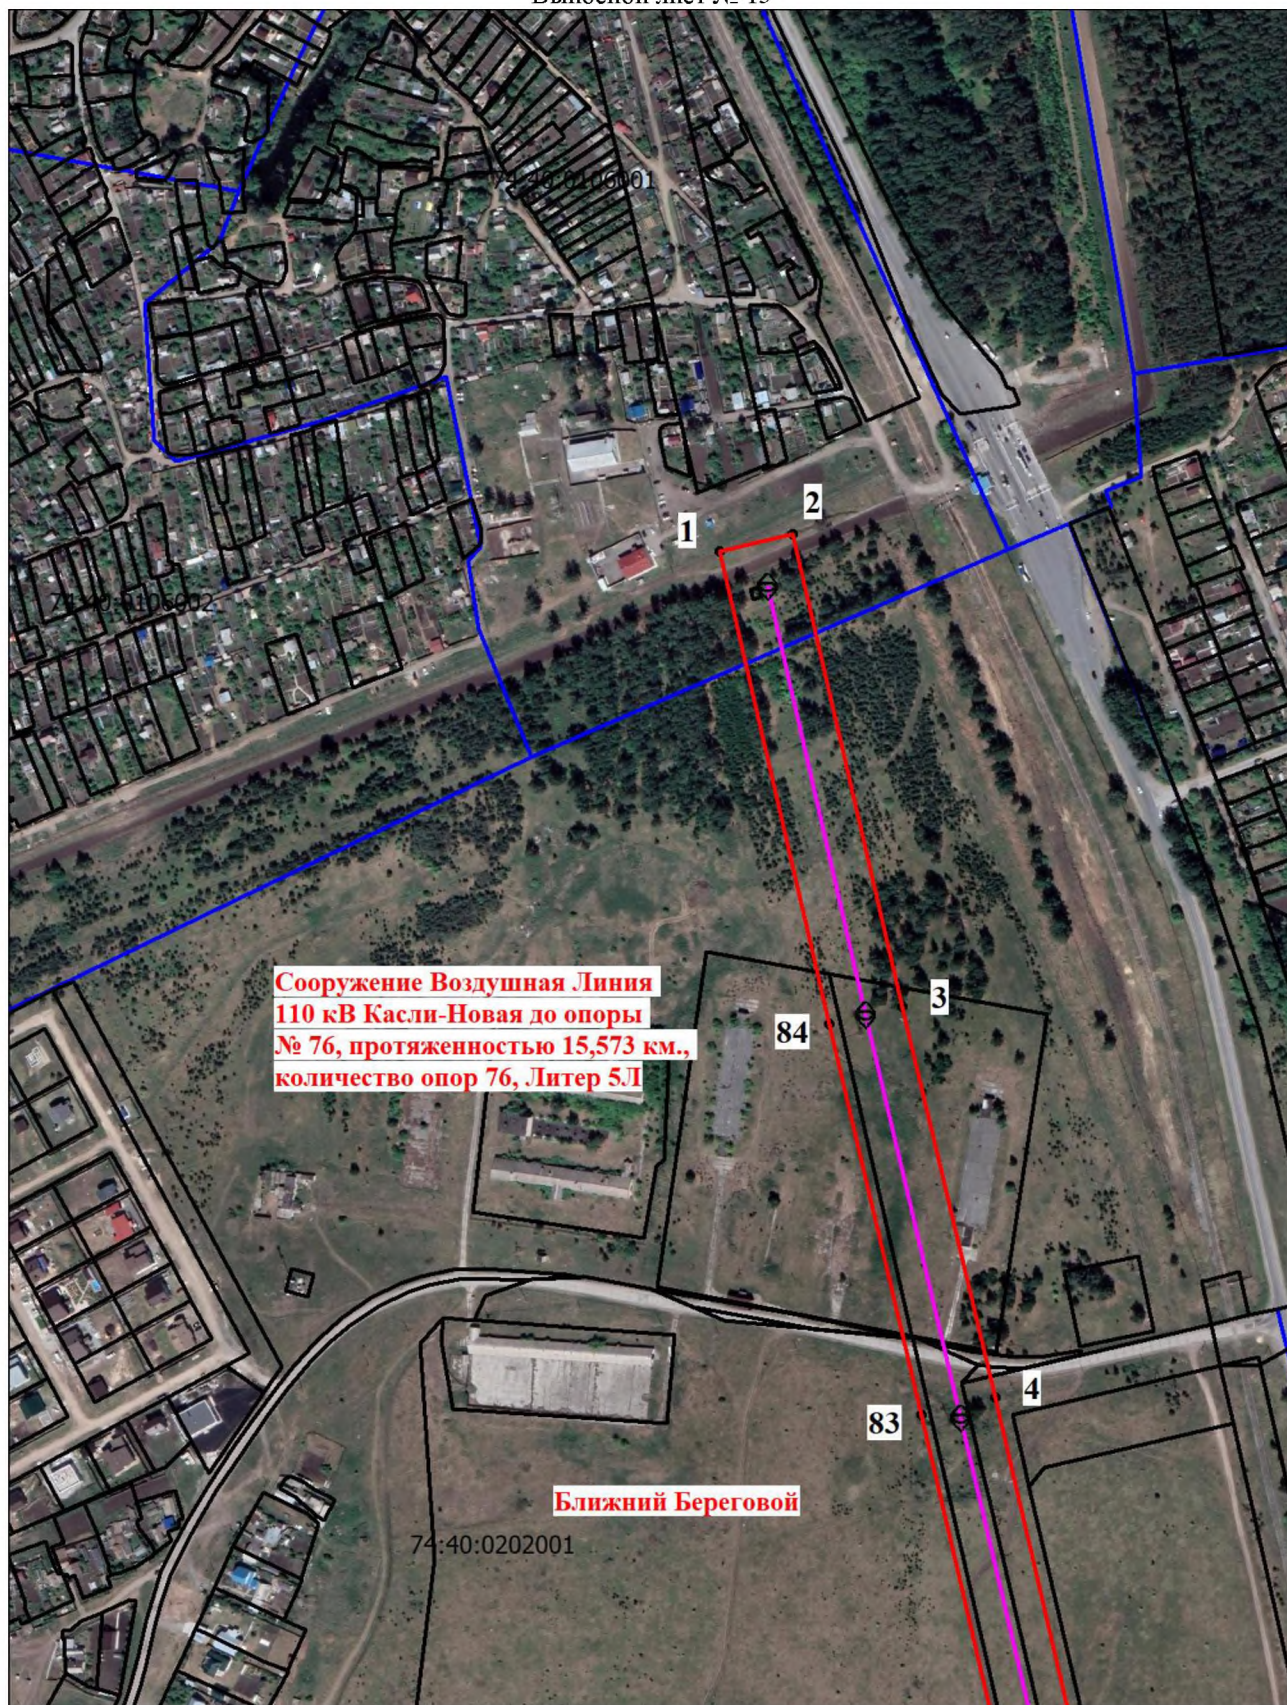

Масштаб 1:5000

Используемые условные знаки и обозначения:

Условные обозначения представлены на листе 9

Текстовое описание местоположения границ объекта		
Прохождение границы		Описание прохождения границы
от точки	до точки	
1	2	3
1	1	-

	Ходатайство об установлении публичного сервитута	
1	<u>Министерство имущества Челябинской области</u> (наименование органа, принимающего решение об установлении публичного сервитута)	
2	Сведения о лице, представившем ходатайство об установлении публичного сервитута (далее - заявитель):	
2.1	Полное наименование	Публичное акционерное общество «Россети Урал»
2.2	Сокращенное наименование (при наличии)	ПАО «Россети Урал»
2.3	Организационно-правовая форма	Публичное Акционерное Общество
2.4	Почтовый адрес (индекс, субъект Российской Федерации, населенный пункт, улица, дом)	620026, Свердловская область, город Екатеринбург, ул. Мамина-Сибиряка, стр 140
2.5	Адрес электронной почты	
2.6	ОГРН	1056604000970
2.7	ИНН	6671163413
3	Сведения о представителе заявителя:	
3.1	Фамилия	
	Имя	
	Отчество (при наличии)	
3.2	Адрес электронной почты (при наличии)	
3.3	Телефон	
3.4	Наименование и реквизиты документа, подтверждающего полномочия представителя заявителя	
4	Прошу установить публичный сервитут в отношении земель и (или) земельного участка (земельных участков) в целях (указываются цели, предусмотренные статьей 39.37 Земельного кодекса Российской Федерации или статьями 3.6, 3.9 Федерального закона от 25 октября 2001 г. N 137-ФЗ "О введении в действие Земельного кодекса Российской Федерации"): с целью эксплуатации существующего объекта электросетевого хозяйства Сооружение Воздушная Линия 110 кВ Касли-Новая до опоры № 76, протяженностью 15,573 км., количество опор 76, Литер 5Л	
5	Испрашиваемый срок публичного сервитута 49 (Сорок девять) лет	
6	Срок, в течение которого использование земельного участка (его части) и (или) расположенного на нем объекта недвижимости в соответствии с их разрешенным использованием будет в соответствии с подпунктом 4 пункта 1 статьи 39.41 Земельного кодекса Российской Федерации невозможно или существенно затруднено в связи с осуществлением деятельности, для обеспечения которой устанавливается публичный сервитут (при возникновении таких обстоятельств) – не планируется	
7	Обоснование необходимости установления публичного сервитута: Публичный сервитут устанавливается в соответствии с нормами п. 3 ст. 3.6 Федерального закона от 25.10.2001 N 137-ФЗ "О введении в действие Земельного кодекса Российской Федерации» в целях: - эксплуатации существующего сооружения. Объект электросетевого хозяйства принадлежит ПАО «Россети Урал» на праве собственности, на основании свидетельства о государственной регистрации	

	права		
8	Сведения о правообладателе инженерного сооружения, которое переносится в связи с изъятием земельного участка для государственных или муниципальных нужд, а также о правообладателе инженерного сооружения, являющегося линейным объектом, реконструкция, капитальный ремонт которого (реконструкция, капитальный ремонт участков (частей) которого) осуществляются в связи с планируемым строительством, реконструкцией, капитальным ремонтом объектов капитального строительства, в случае, если заявитель не является правообладателем указанного инженерного сооружения (в данном случае указываются сведения в объеме, предусмотренном строкой 2 настоящей формы) (заполняется в случае, если ходатайство об установлении публичного сервитута подается с целью установления публичного сервитута в целях реконструкции инженерного сооружения, являющегося линейным объектом, реконструкции его участка (части), которое переносится в связи с изъятием такого земельного участка для государственных или муниципальных нужд, а также если ходатайство об установлении публичного сервитута подается с целью установления публичного сервитута в целях реконструкции, капитального ремонта инженерного сооружения, являющегося линейным объектом, реконструкции, капитального ремонта его участков (частей) -		
9	Кадастровые номера земельных участков (при их наличии), в отношении которых подано ходатайство об установлении публичного сервитута, адреса или иное описание местоположения таких земельных участков	74:09:0000000:160	Челябинская область, р-н Каслинский, автомобильная дорога Тюбук-Кыштым
		74:09:0000000:3051	Челябинская область, р-н Каслинский, Каслинское участковое лесничество кварталы 1, 2, часть квартала 3, кварталы 4-8, часть квартала 9, часть квартала 10, часть квартала 11, кварталы 12-20, часть квартала 21, часть квартала 22, кварталы 23-27, часть квартала 28, кварталы 29-33, часть квартала 34, часть квартала 35, кварталы 36-41, часть квартала 42, кварталы 43-47, часть квартала 48, часть квартала 49, часть квартала 50, кварталы 51-57, часть квартала 58, кварталы 59-85, часть квартала 86, кварталы 87-91, часть квартала 92, кварталы 93-99, часть квартала 100, кварталы 101-112, часть квартала 113, часть квартала 114, часть квартала 115, часть квартала 116, квартал 117, часть квартала 118, часть квартала 120, часть квартала 121, часть квартала 122, часть квартала 123
		74:09:0000000:320	Челябинская область, р-н. Каслинский
		74:09:0000000:321	Челябинская область, р-н. Каслинский
		74:09:0000000:3445	Челябинская область, р-н Каслинский, Каслинское лесничество, Каслинское участковое лесничество, квартал 52, выдела 14 часть, 17 часть, 18 часть, 20 часть
		74:09:0000000:3711	Челябинская область, р-н Каслинский, Каслинское лесничество, Каслинское участковое лесничество, квартала 37 (часть выдела 30), 38 (часть выдела 1), 39 (выдела 1 часть, 18 часть), 40 (часть выдела 26), 41 (выдела 1 часть, 35 часть), 42 (выдела 4 часть, 11 часть, 17 часть), 49 (часть выдела 8), 50 (выдела 13 часть, 19 часть), 51 (часть выдела 11), 52 (часть выдела 14)
		74:09:1104001:21	Челябинская область, р-н Каслинский, Каслинское участковое лесничество кварталы 1, 2, часть квартала 3, кварталы 4-8, часть квартала 9, часть квартала 10, часть квартала 11, кварталы 12-20, часть квартала 21, часть квартала 22, кварталы 23-27, часть квартала 28, кварталы 29-33, часть квартала 34, часть квартала 35, кварталы 36-41, часть квартала 42, кварталы 43-47, часть квартала 48, часть квартала 49, часть квартала 50, кварталы 51-57, часть квартала 58, кварталы 59-85, часть квартала 86, кварталы 87-91, часть квартала 92, кварталы 93-99, часть квартала 100, кварталы 101-112, часть квартала 113, часть квартала 114, часть квартала 115, часть квартала 116, квартал 117, часть квартала 118, часть квартала 120, часть квартала 121, часть квартала 122, часть квартала 123
		74:09:1104002:7	Челябинская область, р-н. Каслинский, г. Касли, ул. 8 Марта, №53
		74:09:1104006:1	Челябинская область, р-н. Каслинский, г. Касли
		74:09:1104006:22	Челябинская область, г Касли, ВЛ 110 кВ Мраморная-Касли, литер 1Л

		74:40:0000000:12	Установлено относительно ориентира железнодорожные пути, расположенного в границах участка, адрес ориентира: Челябинская область, г Снежинск
		74:40:0000000:14	Российская Федерация, Челябинская область, городской округ Снежинский, город Снежинск, территория Периметр, земельный участок 1
		74:40:0000000:4653	Челябинская обл, г Снежинск
		74:40:0000000:4752	Челябинская область, г. Снежинск, п. Ближний Береговой
		74:40:0000000:5555	Челябинская область, г Снежинск, п Ближний Береговой, ул Центральная
		74:40:0000000:5670	Челябинская область, г Снежинск, от КПП-1 до станции "Лесная"
		74:40:0000000:5944	Челябинская область, г Снежинск, территория жилого района "Поселок Сокол"
		74:40:0000000:6209	Российская Федерация, Челябинская область, городской округ Снежинский, г Снежинск, Лесная Зона (массив), земельный участок 6
		74:40:0000000:6237	Российская Федерация, Челябинская область, городской округ Снежинский, город Снежинск, зона (массив) Лесная, земельный участок 8А
		74:40:0000000:6238	Российская Федерация, Челябинская область, городской округ Снежинский, город Снежинск, зона (массив) Лесная, земельный участок 6А
		74:40:0000000:6613	Российская Федерация, Челябинская область, Снежинский городской округ, город Снежинск, зона (массив) Лесная, земельный участок 13
		74:40:0202001:18	Челябинская область, г. Снежинск, п. Ближний Береговой, ул. Центральная, д. 59
		74:40:0202001:255	Челябинская область, г Снежинск, п Ближний Береговой, ул Центральная, 61
		74:40:0202001:318	Челябинская область, Снежинский городской округ, поселок Ближний Береговой, улица Центральная, земельный участок 50
		74:40:0403001:1	Челябинская область, г. Снежинск
		74:40:0403001:3	Российская Федерация, Челябинская область, городской округ Снежинский, г. Снежинск, тер. санаторий Сунгуль, уч. 1
10	Право, на котором инженерное сооружение принадлежит заявителю (если подано ходатайство об установлении публичного сервитута для реконструкции, капитального ремонта или эксплуатации указанного инженерного сооружения, реконструкции или капитального ремонта участка (части) инженерного сооружения, являющегося линейным объектом) (предоставление правоустанавливающих документов на линейный объект не требуется в случае, если ходатайство об установлении публичного сервитута подано в соответствии со статьей 3.9 Федерального закона от 25 октября 2001 г. N 137-ФЗ "О введении в действие Земельного кодекса Российской Федерации). Собственность		
11	Сведения о способах представления результатов рассмотрения ходатайства:		
	в виде электронного документа, который направляется уполномоченным органом заявителю посредством электронной почты	да (да/нет)	
	в виде бумажного документа, который заявитель получает непосредственно при личном обращении или посредством почтового отправления	да (да/нет)	
12	Документы, прилагаемые к ходатайству: 1. Копия доверенности 74 АА 7364473 от 07.08.2025 г. 2. Графическое описание местоположения границ публичного сервитута и перечень координат характерных точек этих границ в системе координат, установленной для ведения Единого государственного реестра недвижимости в формате XML. 3. Графическое описание местоположения границ публичного сервитута и перечень координат характерных точек этих границ в системе координат, установленной для ведения Единого государственного реестра недвижимости в формате PDF.		