

филиал федерального государственного бюджетного учреждения «Федеральная кадастровая палата Федеральной службы государственной регистрации, кадастра и картографии» по Челябинской области

(наименование органа кадастрового учета)

КАДАСТРОВЫЙ ПАСПОРТ ЗЕМЕЛЬНОГО УЧАСТКА (выписка из государственного кадастра недвижимости)

26.08.2012 № 7400/101/12-267334

В.1

1	Кадастровый номер	74:09:1101043:175	2	Лист № 1	3	Всего листов: 2		
Общие сведения								
4	Предыдущие номера:	Дата внесения номера в государственный кадастр недвижимости: 26.08.2012						
5	—							
7	Местоположение: Челябинская обл, р-н Каслинский, г Касли, ул Лобашова, 143							
8	Категория земель:							
8.1	Земли сельскохозяйственного назначения	Земли населенных пунктов	Земли промышленности, энергетики, транспорта, связи, радиовещания, телевидения, информатики, земли для обеспечения космической деятельности, земли обороны, безопасности и земли иного специального назначения	Земли особо охраняемых территорий и объектов	Земли лесного фонда	Земли водного фонда	Земли запаса	Категория не установлена
8.2	—	весь	—	—	—	—	—	—
9	Разрешенное использование: под нежилое здание							
10	Фактическое использование/характеристика деятельности: —							
11	Площадь: 1616 +/- 14 кв. м	12	Кадастровая стоимость (руб.):	13	Удельный показатель кадастровой стоимости (руб./м²):	14	Система координат: МСК-74	
15	Сведения о правах: —							
16	Особые отметки: Регистрационный номер заявления в ОКУ 11-3932332							
17	—							
18	Дополнительные сведения для регистрации прав на образованные земельные участки	18.1	Номера образованных участков: 74:09:1101043:175					
		18.2	Номер участка, преобразованного в результате выдела: —					
		18.3	Номера участков, подлежащих снятию с кадастрового учета: —					

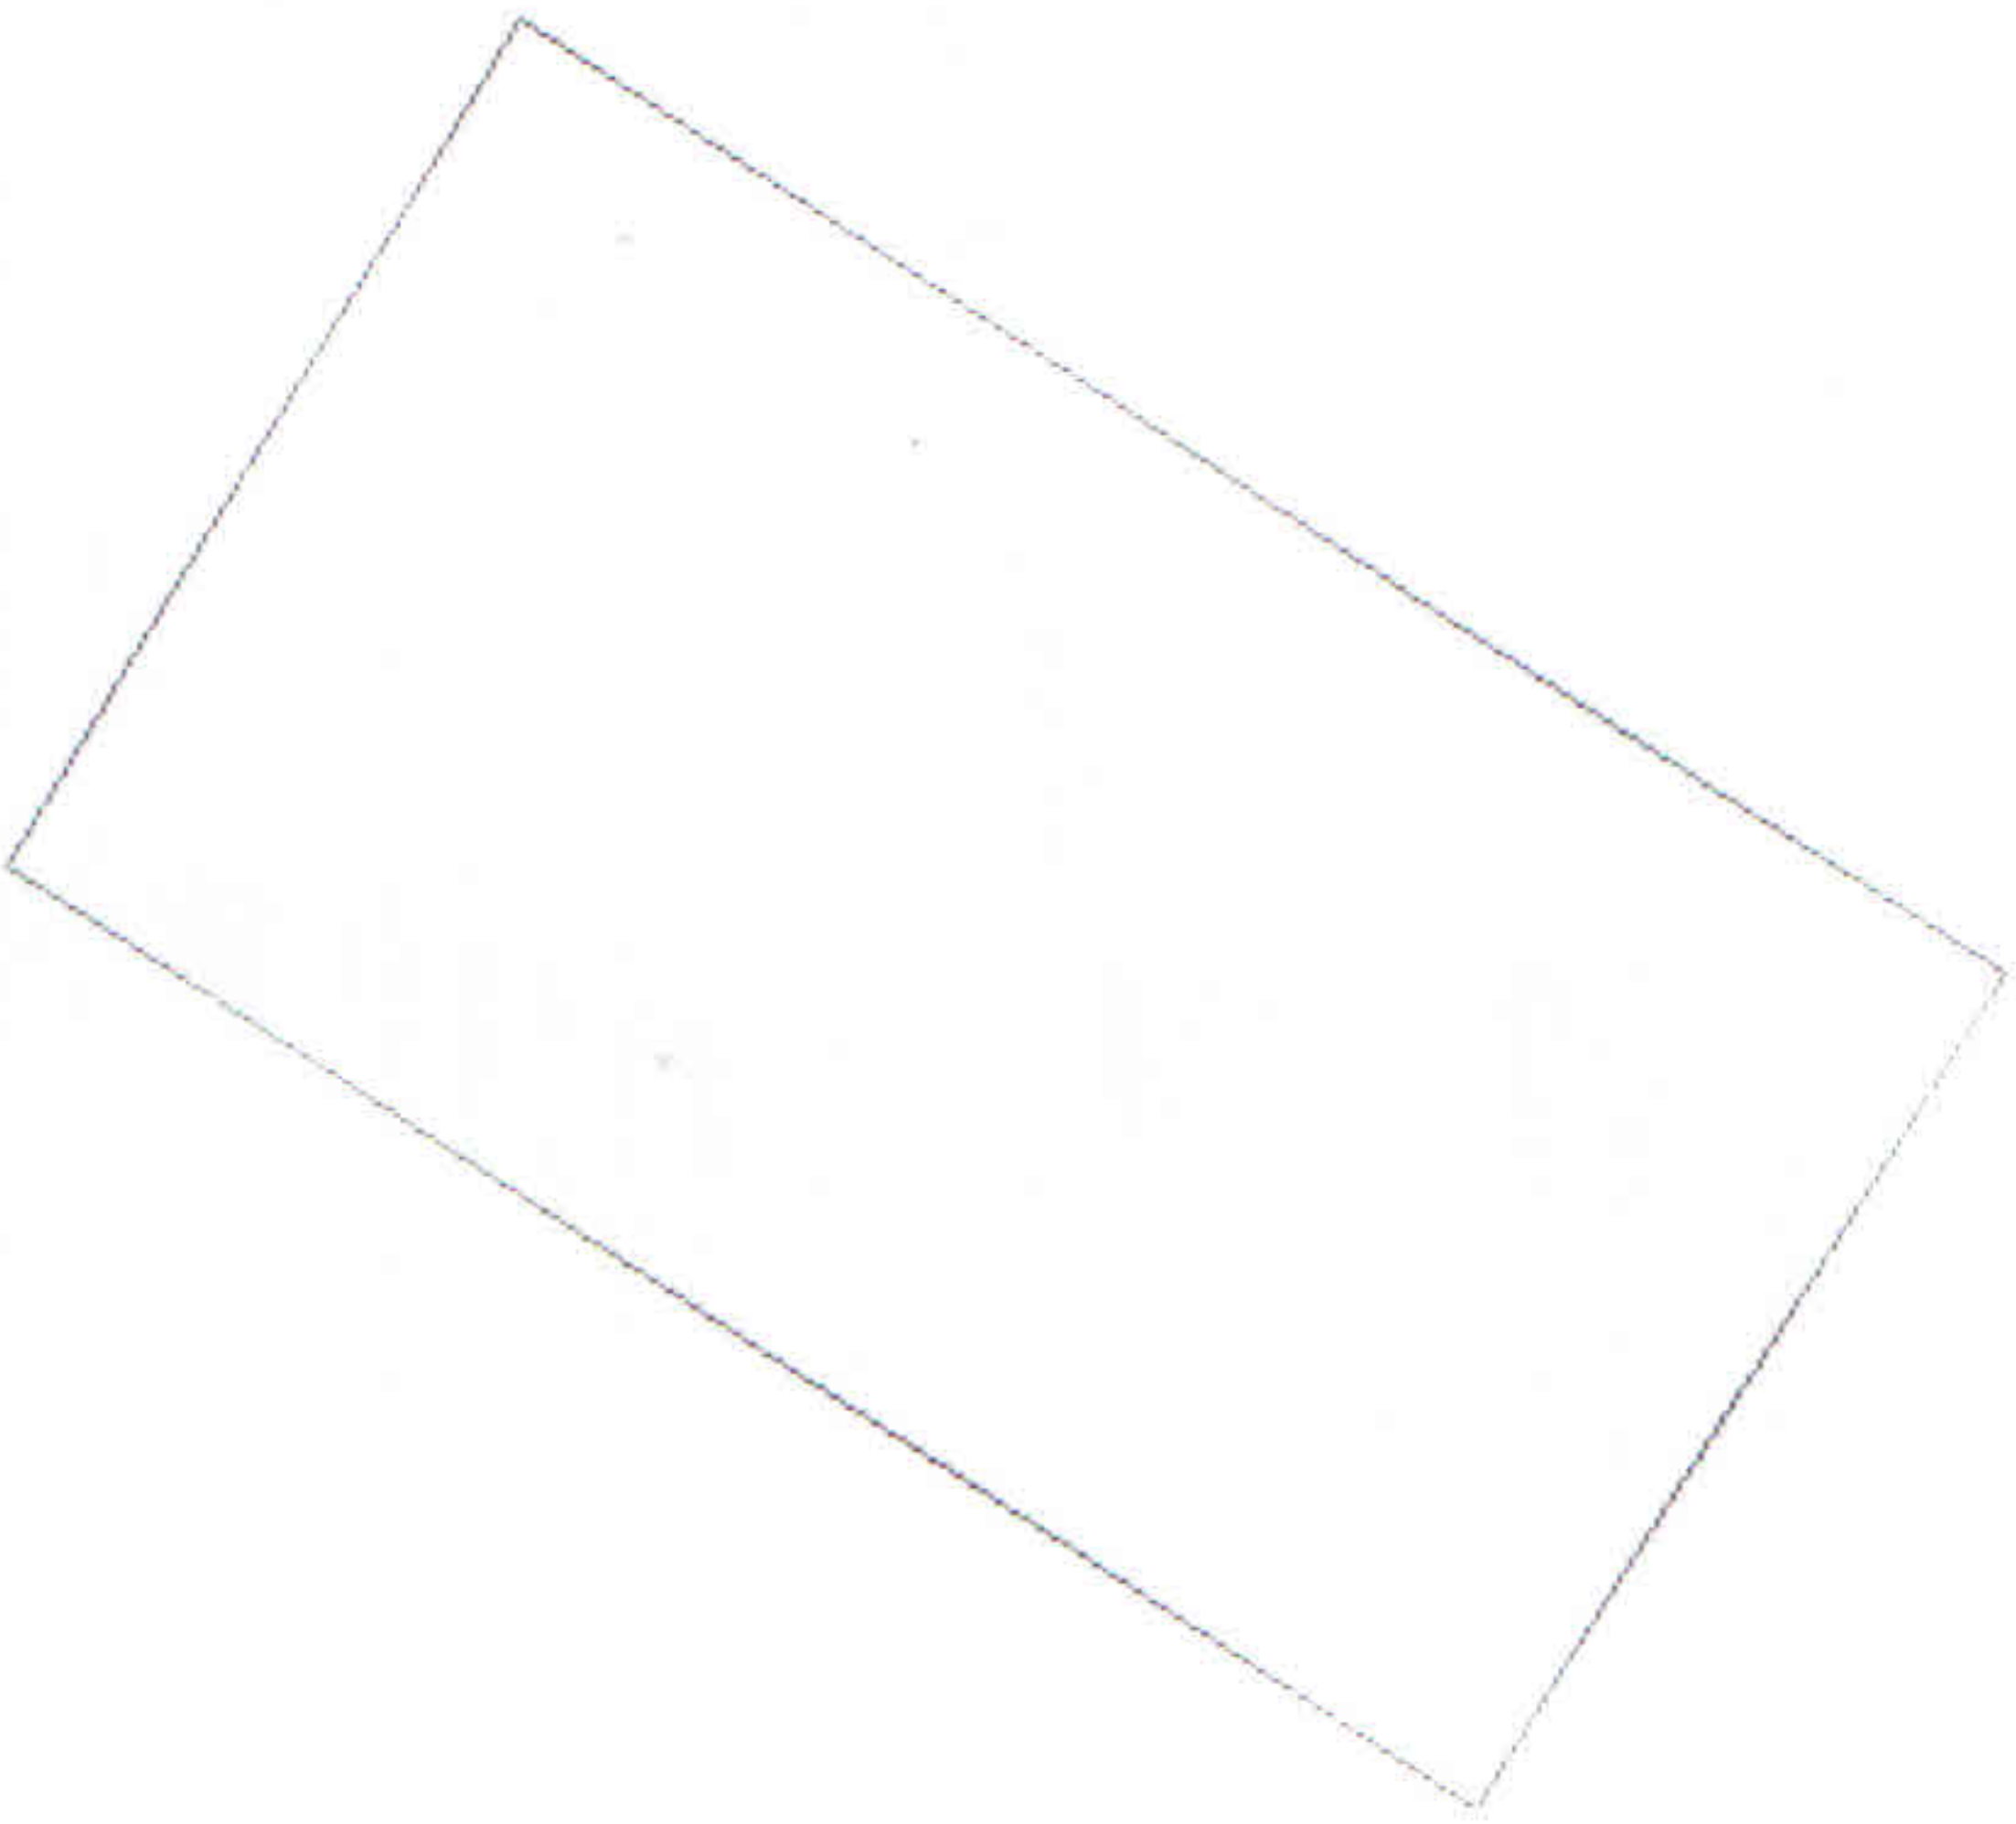
ВЕДУЩИЙ ИНЖЕНЕР
(наименование должности)

М.П. (подпись)

Т. Ю. ВДОВИНА
(инициалы, фамилия)

КАДАСТРОВЫЙ ПАСПОРТ ЗЕМЕЛЬНОГО УЧАСТКА (выписка из государственного кадастра недвижимости)
 26.08.2012 № 7400/101/12-267334

В.2

1	Кадастровый номер 74:09:1101043:175	2	Лист № 2	3	Всего листов: 2
План (чертеж, схема) земельного участка					
					
5	Масштаб 1:600				
Условные знаки: —					

ВЕДУЩИЙ ИНЖЕНЕР
 (наименование должности)

М.П. (подпись)

Т. Ю. ВДОВИНА
 (инициалы, фамилия)