

ОПИСАНИЕ МЕСТОПОЛОЖЕНИЯ ГРАНИЦ

Публичный сервитут ВЛ-0,4кВ №1 Воскресенское от ТП-2374

(наименование объекта, местоположение границ которого описано (далее - объект))

Раздел 1

Сведения об объекте		
№ п/п	Характеристики объекта	Описание характеристик
1	2	3
1	Местоположение объекта	Челябинская область, Каслинский район, вблизи с.Воскресенское
2	Площадь объекта +/- величина погрешности определения площади (Р +/- Дельта Р)	1177 кв.м +/- 12 кв.м
3	Иные характеристики объекта	-

Раздел 2

Сведения о местоположении границ объекта					
1. Система координат МСК-74, 2 зона					
2. Сведения о характерных точках границ объекта					
Обозначение характерных точек границ	Координаты, м		Метод определения координат характерной точки	Средняя квадратическая погрешность положения характерной точки (M _t), м	Описание обозначения точки на местности (при наличии)
	X	Y			
1	2	3	4	5	6
1	710276.56	2285389.82	Метод спутниковых геодезических измерений (определений)	0.10	—
2	710274.58	2285393.30	Метод спутниковых геодезических измерений (определений)	0.10	—
3	710270.19	2285390.78	Метод спутниковых геодезических измерений (определений)	0.10	—
4	710265.34	2285388.57	Метод спутниковых геодезических измерений (определений)	0.10	—
5	710246.29	2285380.35	Метод спутниковых геодезических измерений (определений)	0.10	—
6	710225.47	2285383.36	Метод спутниковых геодезических измерений (определений)	0.10	—
7	710192.07	2285369.15	Метод спутниковых геодезических измерений (определений)	0.10	—
8	710167.11	2285358.84	Метод спутниковых геодезических измерений (определений)	0.10	—
9	710142.07	2285347.93	Метод спутниковых геодезических измерений (определений)	0.10	—
10	710122.76	2285339.92	Метод спутниковых геодезических измерений (определений)	0.10	—
11	710098.35	2285329.51	Метод спутниковых геодезических измерений (определений)	0.10	—
12	710078.17	2285320.88	Метод спутниковых геодезических измерений (определений)	0.10	—
13	710058.96	2285312.76	Метод спутниковых геодезических измерений (определений)	0.10	—
14	710038.00	2285303.92	Метод спутниковых геодезических измерений (определений)	0.10	—
15	710020.96	2285296.62	Метод спутниковых геодезических измерений (определений)	0.10	—
16	710002.75	2285288.86	Метод спутниковых геодезических измерений (определений)	0.10	—
17	710004.31	2285285.18	Метод спутниковых геодезических измерений (определений)	0.10	—
18	710022.54	2285292.94	Метод спутниковых геодезических измерений (определений)	0.10	—
19	710039.56	2285300.24	Метод спутниковых геодезических измерений (определений)	0.10	—
20	710060.52	2285309.08	Метод спутниковых геодезических измерений (определений)	0.10	—
21	710079.73	2285317.20	Метод спутниковых геодезических измерений (определений)	0.10	—
22	710099.93	2285325.83	Метод спутниковых геодезических измерений (определений)	0.10	—
23	710124.32	2285336.24	Метод спутниковых геодезических измерений (определений)	0.10	—
24	710143.63	2285344.25	Метод спутниковых геодезических измерений (определений)	0.10	—
25	710168.67	2285355.16	Метод спутниковых геодезических измерений (определений)	0.10	—
26	710193.61	2285365.47	Метод спутниковых геодезических измерений (определений)	0.10	—
27	710226.01	2285379.24	Метод спутниковых геодезических измерений (определений)	0.10	—
28	710246.83	2285376.23	Метод спутниковых геодезических измерений (определений)	0.10	—
29	710266.96	2285384.91	Метод спутниковых геодезических измерений (определений)	0.10	—
30	710272.01	2285387.22	Метод спутниковых геодезических измерений (определений)	0.10	—
1	710276.56	2285389.82	Метод спутниковых геодезических измерений (определений)	0.10	—

Сведения о местоположении границ объекта

3. Сведения о характерных точках части (частей) границы объекта

Обозначение характерных точек части границы	Координаты, м		Метод определения координат характерной точки	Средняя квадратическая погрешность положения характерной точки (M _t), м	Описание обозначения точки на местности (при наличии)
	X	Y			
1	2	3	4	5	6
—	—	—	—	—	—

Раздел 3

Сведения о местоположении измененных (уточненных) границ объекта

1. Система координат МСК-74, 2 зона

2. Сведения о характерных точках границ объекта

Обозначение характерных точек границ	Существующие координаты, м		Измененные (уточненные) координаты, м		Метод определения координат характерной точки	Средняя квадратическая погрешность положения характерной точки (M _t), м	Описание обозначения точки на местности (при наличии)
	X	Y	X	Y			
1	2	3	4	5	6	7	8
—	—	—	—	—	—	—	—

3. Сведения о характерных точках части (частей) границы объекта

Обозначение характерных точек границ	Существующие координаты, м		Измененные (уточненные) координаты, м		Метод определения координат характерной точки	Средняя квадратическая погрешность положения характерной точки (M _t), м	Описание обозначения точки на местности (при наличии)
	X	Y	X	Y			
1	2	3	4	5	6	7	8
—	—	—	—	—	—	—	—


Текстовое описание местоположения границ

Публичный сервитут ВЛ-0,4кВ №1 Воскресенское от ТП-2374

(наименование объект, местоположение границ которого описано (далее объект))

Прохождение границы		Описание прохождения границы
от точки	до точки	
1	2	3
1	2	—
2	3	—
3	4	—
4	5	—
5	6	—
6	7	—
7	8	—
8	9	—
9	10	—
10	11	—
11	12	—
12	13	—
13	14	—
14	15	—
15	16	—
16	17	—
17	18	—
18	19	—
19	20	—
20	21	—
21	22	—
22	23	—
23	24	—
24	25	—
25	26	—
26	27	—
27	28	—
28	29	—
29	30	—
30	1	—

Схема расположения границ публичного сервитута
ВЛ-0,4кВ №1 Воскресенское от ТП-2374

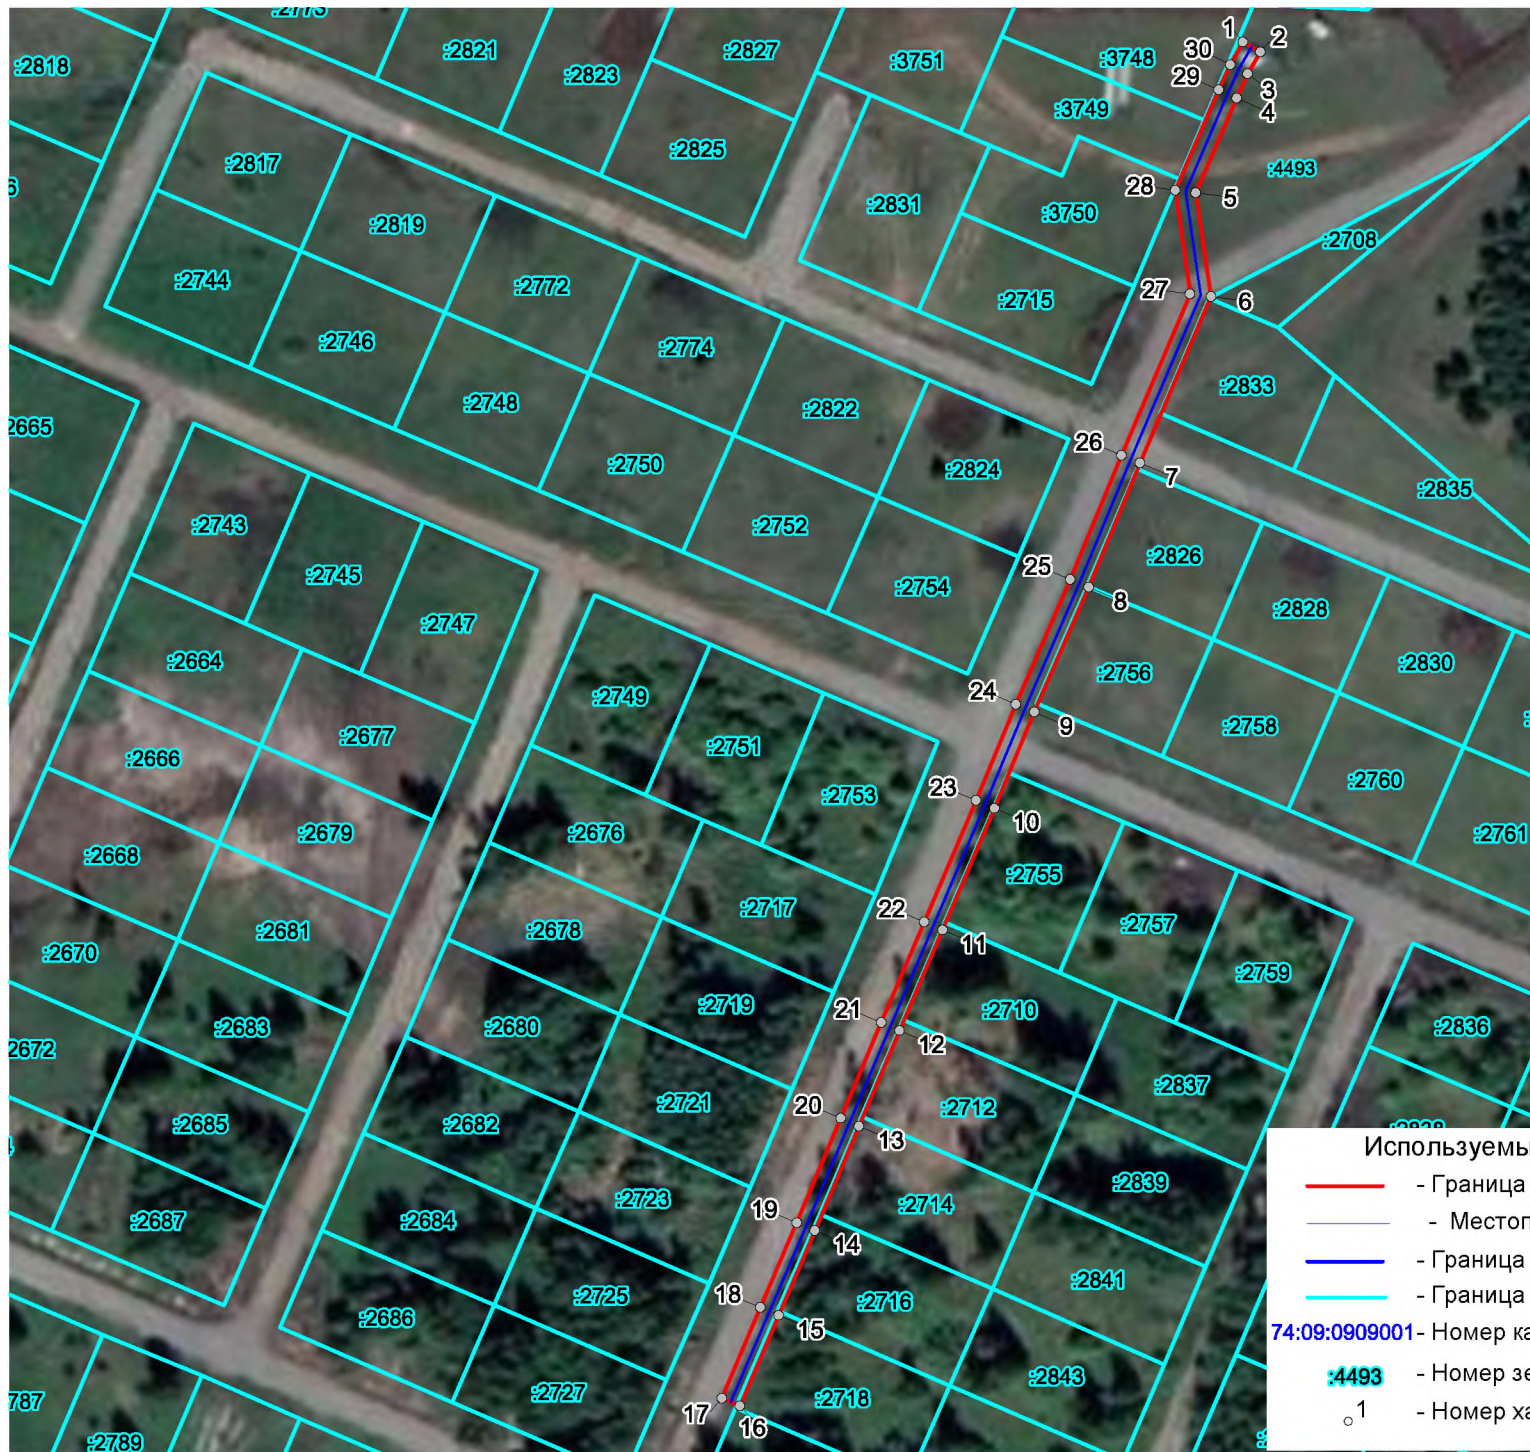

Масштаб 1 : 1500

Приложения

ОАО "МРСК Урала"

(наименование организации)

Филиал ОАО "МРСК Урала" - "Челябэнергосети" ПО "Центральные электрические сети"

(наименование структурного подразделения)

Форма по ОКУД

по ОКПО

по ОКОФ

Код

0306005

00108588

220.42.22.12.111

Инвентарная карточка учета объекта основных средств

Номер документа	Дата составления
101260003938-0	22.06.2023

Номер	амортизационной группы	06
	паспорта (регистрационный)	
	заводской	
	инвентарный	407217
Дата	принятия к бухгалтерскому учету	30.11.2017
	списания с бухгалтерского учета	
	Счет, субсчет, код аналитического учета	0101000000

Объект ВЛ-0.4кВ №1 Воскресенское

от ТП-2374

(серия, тип постройки или модель, марка)

Место нахождения объекта основных средств вблизи с.Воскресенское

Организация-изготовитель

(наименование)

2. Сведения об объекте основных средств на дату принятия к бухгалтерскому учету

1. Сведения об объекте основных средств на дату передачи

Дата		Документ о вводе в эксплуатацию			Фактический срок эксплуатации	Сумма начисленной амортизации (износа), руб.	Остаточная стоимость, руб.	Первоначальная стоимость на дату принятия к бухгалтерскому учету, руб.	Срок полезного использования
выпуска (постройки)	последнего капремонта, модернизации, реконструкции	наименование	номер	дата					
1	2	3	4	5	6	7	8	1	2
	07.02.2023	Форма ОС-1	100070018	30.11.2017	003/006	46183,69	415653,19	461836,88	035/000
					/				/

3. Переоценка

Дата	Коэффициент пересчета (переоценки)	Восстановительная стоимость, руб.	Дата	Коэффициент пересчета (переоценки)	Восстановительная стоимость, руб.	Дата	Коэффициент пересчета (переоценки)	Восстановительная стоимость, руб.
1	2	3	1	2	3	1	2	3

4. Сведения о приемке, внутренних перемещениях, выбытии (списании) объекта основных средств

Документ, дата, номер	Вид операции	Наименование структурного подразделения	Остаточная стоимость, руб.	Фамилия, инициалы лица, ответственного за хранение
1	2	3	4	5
30.11.2017 100070018	Перенос Новых Поступлений на ИнвестиционМероприятие	Каслинский РЭС	451765.91	Махмутов Д. Я.
30.11.2017 100070051	Перенос старого запаса на ИнвестиционМероприятие	Каслинский РЭС	10070.97	Махмутов Д. Я.
30.11.2017 100070051	Перенос Новых Поступлений на ИнвестиционМероприятие	Каслинский РЭС	0.00	Махмутов Д. Я.
11.03.2021	Внутреннее перемещение	Каслинский РЭС	434346.59	Ромашов М. В.

Справочно

Участники долевой
собственности

Доля в праве общей
собственности, %

5. Изменения первоначальной стоимости объекта основных средств

Реконструкция, достройка, дооборудование, частичная ликвидация, модернизация				
Вид операции	документ			сумма затрат, руб.
	наименование	дата	номер	
1	2	3	4	5

6. Затраты на ремонт

Ремонт				
Вид операции	документ			сумма затрат, руб.
	наименование	дата	номер	
1	2	3	4	5
Техническое обслуживание	Осмотр ВЛ-0,4 кВ	07.02.2023	1003607769	188.53

7. Краткая индивидуальная характеристика объекта основных средств

Объект основных средств, приспособления, принадлежности		Содержание драгоценных и/или полудрагоценных материалов (металлов, камней и т.д.)				
Наименование	Количество	наименование драгоценных и/или полудрагоценных материалов	поменклатурный номер	единица измерения	количество	масса
1	2	3	4	5	6	7
ВЛ-0,4кВ №1 Воскресенское	1.000				0.000	0,0000000

Наименование конструктивных элементов и других признаков, характеризующих объект	Качественные и количественные характеристики (размеры, прочие сведения)					Примечание
	основного объекта	приспособлений, принадлежностей, пристроенных помещений и др.				
8	9	10	11	12	13	14
ВЛ- 0,4кВ №1 Воскресенское от ТП-2374 , протяженностью 0,507 км,						
Передача электроэнергии, (ВЛ-0,4кВ Воскресенское / от ТП- 2374)						
ВЛ 0,4 кВ, протяженностью по трассе-0,507 км (по ценам 0,500км): опоры						
жб -13 шт, СИП 2 3*70+1*70						
В том числе материалы						

Лицо, ответственное за ведение инвентарной карточки

Специалист I кат ПТО
(подпись)

(подпись)

Федорова Е.В.
(расшифровка подписи)