

## ОПИСАНИЕ МЕСТОПОЛОЖЕНИЯ ГРАНИЦ

### Публичный сервитут ВЛ-0,4кВ №6 Воскресенское от ТП-2374

(наименование объекта, местоположение границ которого описано (далее - объект))

#### Раздел 1

| Сведения об объекте |                                                                                  |                                                                  |
|---------------------|----------------------------------------------------------------------------------|------------------------------------------------------------------|
|                     |                                                                                  |                                                                  |
| №<br>п/п            | Характеристики объекта                                                           | Описание характеристик                                           |
| 1                   | 2                                                                                | 3                                                                |
| 1                   | Местоположение объекта                                                           | Челябинская область, Каслинский район,<br>вблизи с.Воскресенское |
| 2                   | Площадь объекта +/- величина погрешности<br>определения площади (Р +/- Дельта Р) | 1784 кв.м +/- 15 кв.м                                            |
| 3                   | Иные характеристики объекта                                                      | -                                                                |

Раздел 2

| Сведения о местоположении границ объекта        |               |            |                                                         |   |                                                                   |
|-------------------------------------------------|---------------|------------|---------------------------------------------------------|---|-------------------------------------------------------------------|
| 1. Система координат МСК-74, 2 зона             |               |            |                                                         |   |                                                                   |
| 2. Сведения о характерных точках границ объекта |               |            |                                                         |   |                                                                   |
| Обозначение<br>характерных<br>точек<br>границ   | Координаты, м |            | Метод определения<br>координат характерной<br>точки     | Средняя<br>квадратическая<br>погрешность<br>положения<br>характерной<br>точки (M <sub>t</sub> ), м | Описание<br>обозначения<br>точки на<br>местности (при<br>наличии) |
|                                                 | X             | Y          |                                                         |   |                                                                   |
| 1                                               | 2             | 3          | 4                                                       | 5                                                                                                  | 6                                                                 |
| 1                                               | 710282.88     | 2285090.26 | Метод спутниковых геодезических измерений (определений) | 0.10                                                                                               | —                                                                 |
| 2                                               | 710281.30     | 2285093.94 | Метод спутниковых геодезических измерений (определений) | 0.10                                                                                               | —                                                                 |
| 3                                               | 710256.78     | 2285083.33 | Метод спутниковых геодезических измерений (определений) | 0.10                                                                                               | —                                                                 |
| 4                                               | 710242.75     | 2285116.38 | Метод спутниковых геодезических измерений (определений) | 0.10                                                                                               | —                                                                 |
| 5                                               | 710229.09     | 2285148.33 | Метод спутниковых геодезических измерений (определений) | 0.10                                                                                               | —                                                                 |
| 6                                               | 710213.37     | 2285185.57 | Метод спутниковых геодезических измерений (определений) | 0.10                                                                                               | —                                                                 |
| 7                                               | 710200.20     | 2285216.08 | Метод спутниковых геодезических измерений (определений) | 0.10                                                                                               | —                                                                 |
| 8                                               | 710186.90     | 2285247.42 | Метод спутниковых геодезических измерений (определений) | 0.10                                                                                               | —                                                                 |
| 9                                               | 710174.32     | 2285277.16 | Метод спутниковых геодезических измерений (определений) | 0.10                                                                                               | —                                                                 |
| 10                                              | 710161.72     | 2285306.55 | Метод спутниковых геодезических измерений (определений) | 0.10                                                                                               | —                                                                 |
| 11                                              | 710149.91     | 2285335.05 | Метод спутниковых геодезических измерений (определений) | 0.10                                                                                               | —                                                                 |
| 12                                              | 710172.59     | 2285344.66 | Метод спутниковых геодезических измерений (определений) | 0.10                                                                                               | —                                                                 |
| 13                                              | 710198.31     | 2285355.40 | Метод спутниковых геодезических измерений (определений) | 0.10                                                                                               | —                                                                 |
| 14                                              | 710228.54     | 2285368.38 | Метод спутниковых геодезических измерений (определений) | 0.10                                                                                               | —                                                                 |
| 15                                              | 710247.35     | 2285376.45 | Метод спутниковых геодезических измерений (определений) | 0.10                                                                                               | —                                                                 |
| 16                                              | 710266.96     | 2285384.91 | Метод спутниковых геодезических измерений (определений) | 0.10                                                                                               | —                                                                 |
| 17                                              | 710272.01     | 2285387.22 | Метод спутниковых геодезических измерений (определений) | 0.10                                                                                               | —                                                                 |
| 18                                              | 710276.56     | 2285389.82 | Метод спутниковых геодезических измерений (определений) | 0.10                                                                                               | —                                                                 |
| 19                                              | 710274.58     | 2285393.30 | Метод спутниковых геодезических измерений (определений) | 0.10                                                                                               | —                                                                 |
| 20                                              | 710270.19     | 2285390.78 | Метод спутниковых геодезических измерений (определений) | 0.10                                                                                               | —                                                                 |
| 21                                              | 710265.34     | 2285388.57 | Метод спутниковых геодезических измерений (определений) | 0.10                                                                                               | —                                                                 |
| 22                                              | 710245.77     | 2285380.13 | Метод спутниковых геодезических измерений (определений) | 0.10                                                                                               | —                                                                 |
| 23                                              | 710226.96     | 2285372.06 | Метод спутниковых геодезических измерений (определений) | 0.10                                                                                               | —                                                                 |
| 24                                              | 710196.75     | 2285359.08 | Метод спутниковых геодезических измерений (определений) | 0.10                                                                                               | —                                                                 |
| 25                                              | 710171.03     | 2285348.34 | Метод спутниковых геодезических измерений (определений) | 0.10                                                                                               | —                                                                 |
| 26                                              | 710144.69     | 2285337.19 | Метод спутниковых геодезических измерений (определений) | 0.10                                                                                               | —                                                                 |
| 27                                              | 710158.04     | 2285304.99 | Метод спутниковых геодезических измерений (определений) | 0.10                                                                                               | —                                                                 |
| 28                                              | 710170.64     | 2285275.60 | Метод спутниковых геодезических измерений (определений) | 0.10                                                                                               | —                                                                 |
| 29                                              | 710183.22     | 2285245.86 | Метод спутниковых геодезических измерений (определений) | 0.10                                                                                               | —                                                                 |
| 30                                              | 710196.52     | 2285214.50 | Метод спутниковых геодезических измерений (определений) | 0.10                                                                                               | —                                                                 |
| 31                                              | 710209.69     | 2285183.99 | Метод спутниковых геодезических измерений (определений) | 0.10                                                                                               | —                                                                 |
| 32                                              | 710225.41     | 2285146.77 | Метод спутниковых геодезических измерений (определений) | 0.10                                                                                               | —                                                                 |

| Сведения о местоположении границ объекта                        |               |            |                                                         |   |                                                                |
|-----------------------------------------------------------------|---------------|------------|---------------------------------------------------------|---|----------------------------------------------------------------|
| 33                                                              | 710239.07     | 2285114.82 | Метод спутниковых геодезических измерений (определений) | 0.10                                                                                               | —                                                              |
| 34                                                              | 710254.68     | 2285078.05 | Метод спутниковых геодезических измерений (определений) | 0.10                                                                                               | —                                                              |
| 1                                                               | 710282.88     | 2285090.26 | Метод спутниковых геодезических измерений (определений) | 0.10                                                                                               | —                                                              |
| 3. Сведения о характерных точках части (частей) границы объекта |               |            |                                                         |   |                                                                |
| Обозначение<br>характерных<br>точек части<br>границы            | Координаты, м |            | Метод определения<br>координат<br>характерной точки     | Средняя<br>квадратическая<br>погрешность<br>положения<br>характерной<br>точки (M <sub>t</sub> ), м | Описание<br>обозначения точки<br>на местности (при<br>наличии) |
|                                                                 | X             | Y          |                                                         |   |                                                                |
| 1                                                               | 2             | 3          | 4                                                       | 5                                                                                                  | 6                                                              |
| —                                                               | —             | —          | —                                                       | —                                                                                                  | —                                                              |

**Сведения о местоположении измененных (уточненных) границ объекта**

**1. Система координат МСК-74, 2 зона**

**2. Сведения о характерных точках границ объекта**

| Обозначение<br>характерных<br>точек<br>границ | Существующие<br>координаты, м |   | Измененные<br>(уточненные)<br>координаты, м |   | Метод<br>определения<br>координат<br>характерной точки | Средняя<br>квадратическая<br>погрешность<br>положения<br>характерной<br>точки (M <sub>t</sub> ), м | Описание<br>обозначения<br>точки на<br>местности<br>(при<br>наличии) |
|-----------------------------------------------|-------------------------------|---|---------------------------------------------|---|--------------------------------------------------------|---|----------------------------------------------------------------------|
|                                               | X                             | Y | X                                           | Y |                                                        |   |                                                                      |
| 1                                             | 2                             | 3 | 4                                           | 5 | 6                                                      | 7                                                                                                  | 8                                                                    |
| —                                             | —                             | — | —                                           | — | —                                                      | —                                                                                                  | —                                                                    |

**3. Сведения о характерных точках части (частей) границы объекта**

| Обозначение<br>характерных<br>точек<br>границ | Существующие<br>координаты, м |   | Измененные<br>(уточненные)<br>координаты, м |   | Метод<br>определения<br>координат<br>характерной точки | Средняя<br>квадратическая<br>погрешность<br>положения<br>характерной<br>точки (M <sub>t</sub> ), м | Описание<br>обозначения<br>точки на<br>местности (при<br>наличии) |
|-----------------------------------------------|-------------------------------|---|---------------------------------------------|---|--------------------------------------------------------|---|-------------------------------------------------------------------|
|                                               | X                             | Y | X                                           | Y |                                                        |   |                                                                   |
| 1                                             | 2                             | 3 | 4                                           | 5 | 6                                                      | 7                                                                                                  | 8                                                                 |
| —                                             | —                             | — | —                                           | — | —                                                      | —                                                                                                  | —                                                                 |


## Текстовое описание местоположения границ

### Публичный сервитут ВЛ-0,4кВ №6 Воскресенское от ТП-2374

(наименование объект, местоположение границ которого описано (далее объект))

| Прохождение границы |          | Описание прохождения границы |
|---------------------|----------|------------------------------|
| от точки            | до точки |                              |
| 1                   | 2        | 3                            |
| 1                   | 2        | —                            |
| 2                   | 3        | —                            |
| 3                   | 4        | —                            |
| 4                   | 5        | —                            |
| 5                   | 6        | —                            |
| 6                   | 7        | —                            |
| 7                   | 8        | —                            |
| 8                   | 9        | —                            |
| 9                   | 10       | —                            |
| 10                  | 11       | —                            |
| 11                  | 12       | —                            |
| 12                  | 13       | —                            |
| 13                  | 14       | —                            |
| 14                  | 15       | —                            |
| 15                  | 16       | —                            |
| 16                  | 17       | —                            |
| 17                  | 18       | —                            |
| 18                  | 19       | —                            |
| 19                  | 20       | —                            |
| 20                  | 21       | —                            |
| 21                  | 22       | —                            |
| 22                  | 23       | —                            |
| 23                  | 24       | —                            |
| 24                  | 25       | —                            |
| 25                  | 26       | —                            |
| 26                  | 27       | —                            |
| 27                  | 28       | —                            |
| 28                  | 29       | —                            |
| 29                  | 30       | —                            |
| 30                  | 31       | —                            |
| 31                  | 32       | —                            |
| 32                  | 33       | —                            |
| 33                  | 34       | —                            |
| 34                  | 1        | —                            |

# Схема расположения границ публичного сервитута ВЛ-0,4кВ №6 Воскресенское от ТП-2374

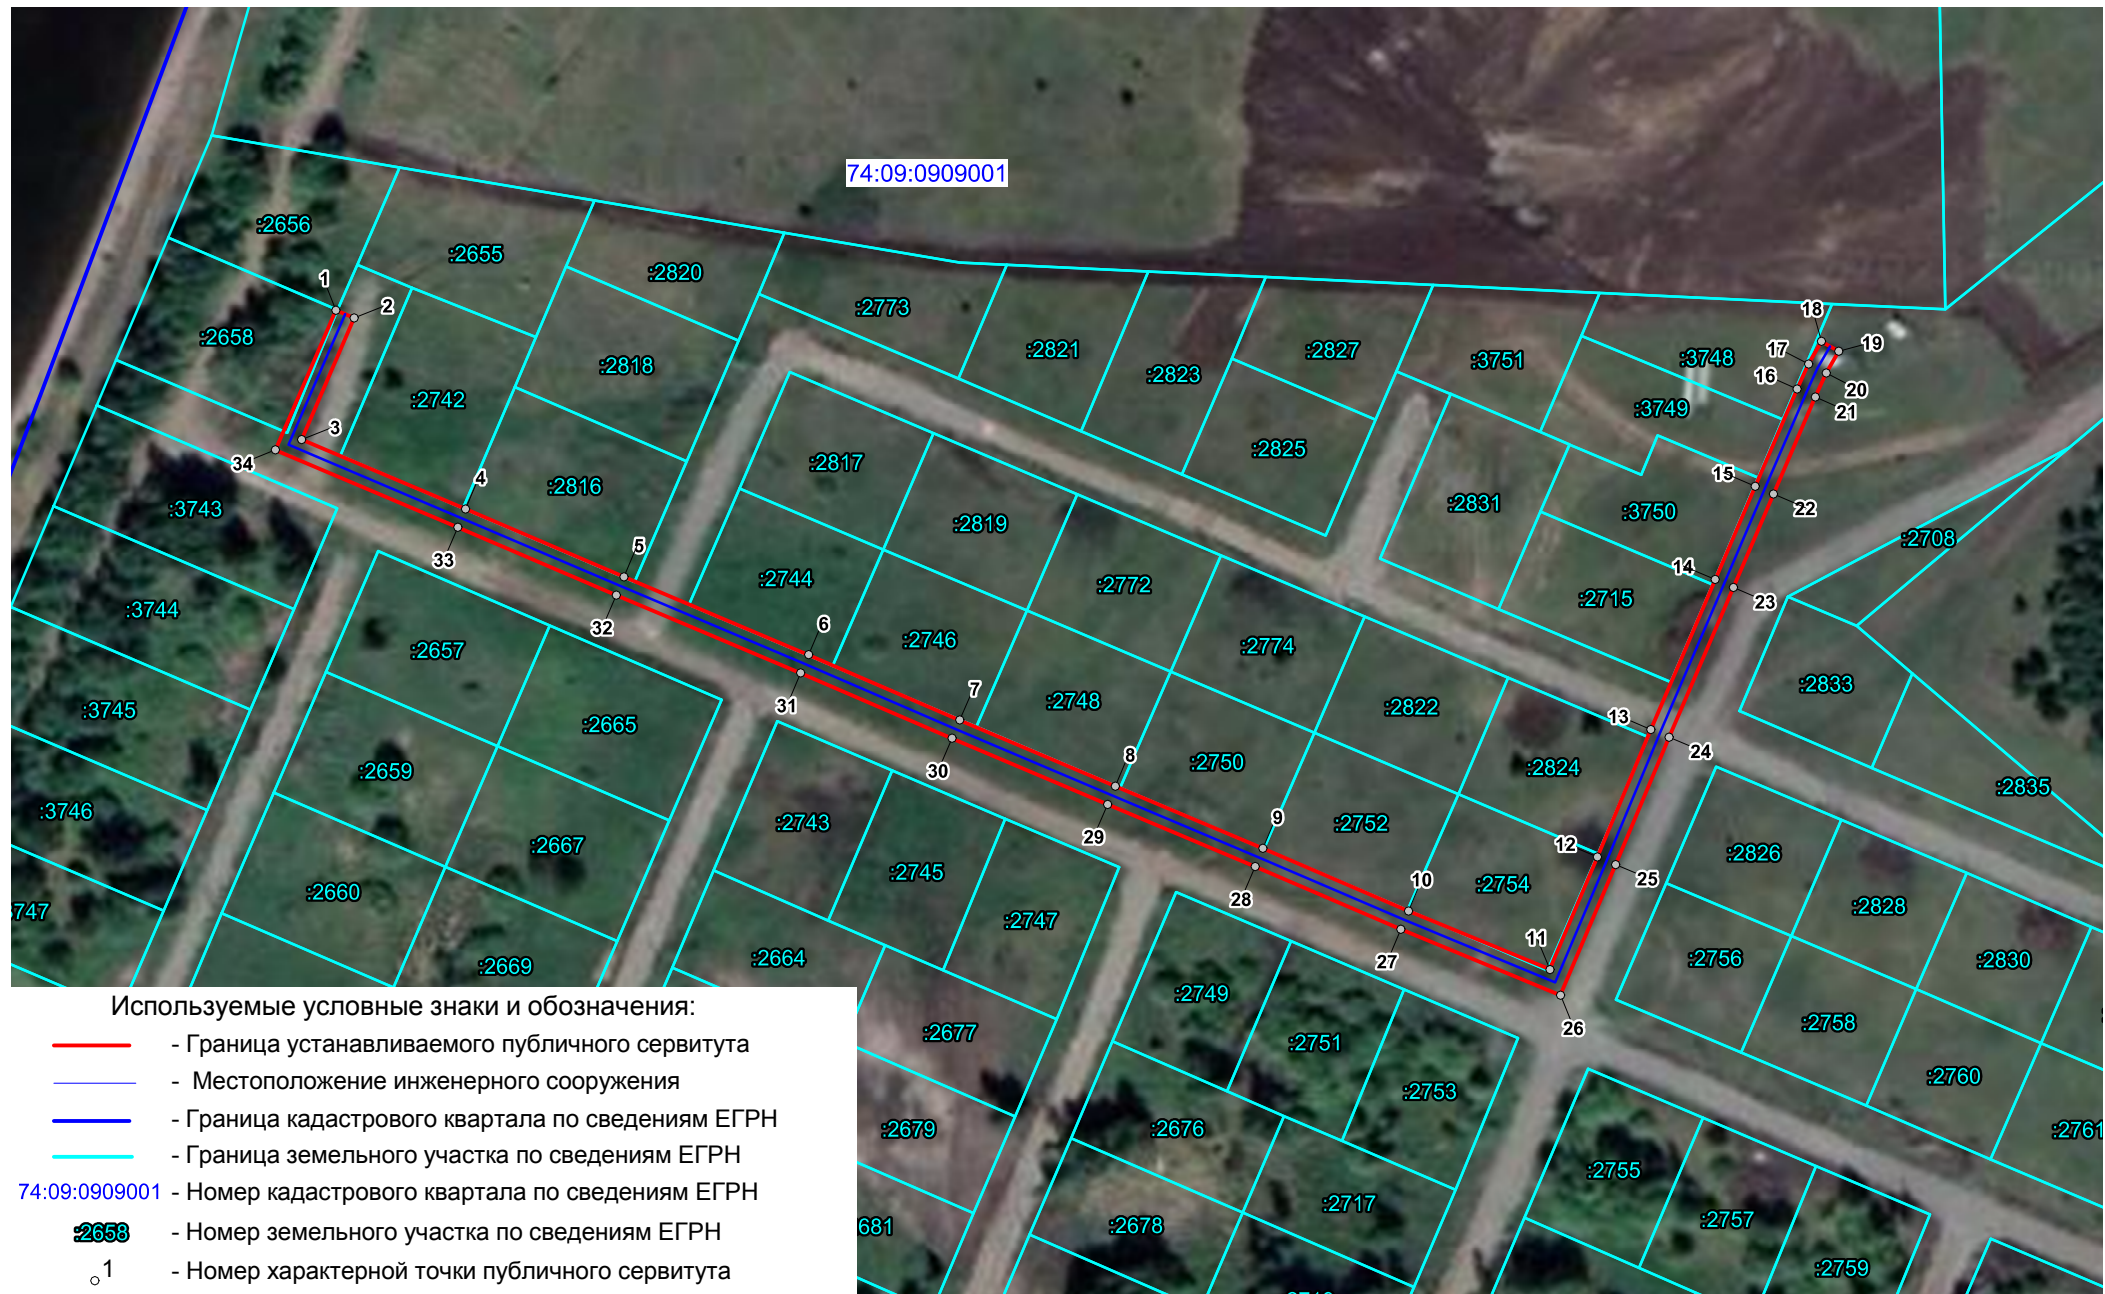

Масштаб 1 : 1500

## Приложения

ОАО "МРСК Урала"  
(наименование организации)  
Филиал ОАО "МРСК Урала" - "Челябэнерг" ПО "Центральные электрические сети"  
(наименование структурного подразделения)

|                                         |                  |
|-----------------------------------------|------------------|
| Форма по ОКУД                           | Код              |
| по ОКПО                                 | 0306005          |
| по ОКОФ                                 | 00108588         |
|                                         | 220.42.22.12.111 |
| амортизационной группы                  | 06               |
| паспорта (регистрационный)              |                  |
| заводской                               |                  |
| инвентарный                             | 407228           |
| принятия к бухгалтерскому учету         | 30.11.2017       |
| списания с бухгалтерского учета         |                  |
| Счет, субсчет, код аналитического учета | 0101000000       |

Инвентарная карточка  
учета объекта основных средств

|                 |                  |
|-----------------|------------------|
| Номер документа | Дата составления |
| 101260003943-0  | 22.06.2023       |

Объект ВЛ-0,4кВ №6 Воскресенское  
от ТП-2374  
(серия, тип постройки или модель, марка)

|       |  |
|-------|--|
| Номер |  |
| Дата  |  |

Место нахождения объекта основных средств вблизи с.Воскресенское  
Организация-изготовитель  
(наименование)

1. Сведения об объекте основных средств на дату передачи

| Дата                |                                                    | Документ о вводе в эксплуатацию |           |            | Фактический срок эксплуатации | Сумма начисленной амортизации (износа), руб. | Остаточная стоимость, руб. | Первоначальная стоимость на дату принятия к бухгалтерскому учету, руб. | Срок полезного использования |
|---------------------|----------------------------------------------------|---------------------------------|-----------|------------|-------------------------------|----------------------------------------------|----------------------------|------------------------------------------------------------------------|------------------------------|
| выпуска (постройки) | последнего капремонта, модернизации, реконструкции | наименование                    | номер     | дата       |                               |                                              |                            |                                                                        |                              |
| 1                   | 2                                                  | 3                               | 4         | 5          | 6                             | 7                                            | 8                          | 1                                                                      | 2                            |
|                     | 07.02.2023                                         | Форма ОС-1                      | 100070018 | 30.11.2017 | 003/006                       | 45176.60                                     | 406589.30                  | 451765,90                                                              | 035/000                      |
|                     |                                                    |                                 |           |            | /                             |                                              |                            |                                                                        | /                            |

2. Сведения об объекте основных средств на дату принятия к бухгалтерскому учету

3. Переоценка

| Дата | Коэффициент пересчета (переоценки) | Восстановительная стоимость, руб. | Дата | Коэффициент пересчета (переоценки) | Восстановительная стоимость, руб. | Дата | Коэффициент пересчета (переоценки) | Восстановительная стоимость, руб. |
|------|------------------------------------|-----------------------------------|------|------------------------------------|-----------------------------------|------|------------------------------------|-----------------------------------|
| 1    | 2                                  | 3                                 | 1    | 2                                  | 3                                 | 1    | 2                                  | 3                                 |
|      |                                    |                                   |      |                                    |                                   |      |                                    |                                   |
4. Сведения о приемке, внутренних перемещениях, выбытии (списании) объекта основных средств

| Документ, дата, номер | Вид операции                                        | Наименование структурного подразделения | Остаточная стоимость, руб. | Фамилия, инициалы лица, ответственного за хранение |
|-----------------------|-----------------------------------------------------|-----------------------------------------|----------------------------|----------------------------------------------------|
| 1                     | 2                                                   | 3                                       | 4                          | 5                                                  |
| 30.11.2017 100070018  | Перенос Новых Поступлений на ИнвестиционМероприятие | Каслинский РЭС                          | 451765.90                  | Махмутов Д. Я.                                     |
| 11.03.2021            | Внутреннее перемещение                              | Каслинский РЭС                          | 424875.07                  | Ромашов М. В.                                      |
|                       |                                                     |                                         |                            |                                                    |
Справочно Участники долевой собственности  
Доля в праве общей собственности, %

## 5. Изменения первоначальной стоимости объекта основных средств

| Реконструкция, достройка, дооборудование, частичная ликвидация, модернизация |              |      |       |                    |
|------------------------------------------------------------------------------|--------------|------|-------|--------------------|
| Вид операции                                                                 | документ     |      |       | сумма затрат, руб. |
|                                                                              | наименование | дата | номер |                    |
| 1                                                                            | 2            | 3    | 4     | 5                  |
|                                                                              |              |      |       |                    |
|                                                                              |              |      |       |                    |

## 6. Затраты на ремонт

| Ремонт                   |                  |            |            |                    |
|--------------------------|------------------|------------|------------|--------------------|
| Вид операции             | документ         |            |            | сумма затрат, руб. |
|                          | наименование     | дата       | номер      |                    |
| 1                        | 2                | 3          | 4          | 5                  |
| Техническое обслуживание | Осмотр ВЛ-0,4 кВ | 07.02.2023 | 1003607764 | 188.53             |
|                          |                  |            |            |                    |
|                          |                  |            |            |                    |

## 7. Краткая индивидуальная характеристика объекта основных средств

| Объект основных средств, приспособления, принадлежности |            | Содержание драгоценных и/или полудрагоценных материалов (металлов, камней и т.д.) |                   |                   |            |           |
|---------------------------------------------------------|------------|-----------------------------------------------------------------------------------|-------------------|-------------------|------------|-----------|
| Наименование                                            | Количество | наименование драгоценных и/или полудрагоценных материалов                         | инвентарный номер | единица измерения | количество | масса     |
| 1                                                       | 2          | 3                                                                                 | 4                 | 5                 | 6          | 7         |
| ВЛ-0,4кВ №6 Воскресенское                               | 1.000      |                                                                                   |                   |                   | 0.000      | 0.0000000 |
|                                                         |            |                                                                                   |                   |                   |            |           |
|                                                         |            |                                                                                   |                   |                   |            |           |

| Наименование конструктивных элементов и других признаков, характеризующих объект | Качественные и количественные характеристики (размеры, прочие сведения) |                                                               |    |    |    | Примечание |
|----------------------------------------------------------------------------------|-------------------------------------------------------------------------|---------------------------------------------------------------|----|----|----|------------|
|                                                                                  | основного объекта                                                       | приспособлений, принадлежностей, пристроенных помещений и др. |    |    |    |            |
| 8                                                                                | 9                                                                       | 10                                                            | 11 | 12 | 13 | 14         |
| ВЛ- 0,4кВ №6 Воскресенское от ТП-2374 , протяженностью 0,507 км.                 |                                                                         |                                                               |    |    |    |            |
| Передача электроэнергии. (ВЛ-0,4кВ Воскресенское / от ТП- 2374)                  |                                                                         |                                                               |    |    |    |            |
| ВЛ 0,4 кВ, протяженностью по трассе-0,507 км (по цепям 0,507км): опоры           |                                                                         |                                                               |    |    |    |            |
| жб -12 шт, СИП 2 3*70+1*70                                                       |                                                                         |                                                               |    |    |    |            |
| В том числе материалы                                                            |                                                                         |                                                               |    |    |    |            |

Лицо, ответственное за ведение инвентарной карточки

Специалист I кат ПТО  
(должность)

(подпись)

Федорова Е.В.  
(расшифровка подписи)