

ГРАФИЧЕСКОЕ ОПИСАНИЕ
местоположения границ населенных пунктов, территориальных
зон, особо охраняемых природных территорий, зон с особыми
условиями использования территории

Публичный сервитут для строительства и эксплуатации объекта: "Строительство газораспределительной сети, расположенной по ул. Ленина, 16,73-1,22,4,45,46,47,61,76 в с Юшково, Каслинского района, Челябинской области"

(наименование объекта, местоположение границ которого описано (далее - объект))

Раздел 1

Сведения об объекте		
№ п/п	Характеристики объекта	Описание характеристик
1	2	3
1	Местоположение объекта	456852, Челябинская область, Каслинский р-н, Юшково село.
2	Площадь объекта ± величина погрешности определения площади ($P \pm \Delta P$)	1 583 м²±14м²
3	Иные характеристики объекта	Вид объекта реестра границ: Граница публичного сервитута. Кадастровый номер квартала: 74:09:000000. Вид или наименование публичного сервитута по документу: Публичный сервитут для строительства и эксплуатации объекта: "Строительство газораспределительной сети, расположенной по ул. Ленина, 16,73-1,22,4,45,46,47,61,76 в с Юшково, Каслинского района, Челябинской области". Орган, принявший решение об установлении публичного сервитута: Комитет по управлению имуществом и земельным отношениям администрации Каслинского муниципального района Челябинской области. Цель установления публичного сервитута: Размещение объектов электросетевого хозяйства, тепловых сетей, водопроводных сетей, сетей водоотведения, линий и сооружений связи, линейных объектов системы газоснабжения, нефтепроводов и нефтепродуктопроводов, их неотъемлемых технологических частей, если указанные объекты являются объектами федерального, регионального или местного значения, либо необходимы для организации электро-, газо-, тепло-, водоснабжения населения и водоотведения, подключения (технологического присоединения) к сетям инженерно-технического обеспечения, либо переносятся в связи с изъятием земельных участков, на которых они ранее располагались, для государственных или муниципальных нужд (далее также - инженерные сооружения), Публичный сервитут для строительства и эксплуатации объекта: "Строительство газораспределительной сети, расположенной по ул. Ленина, 16,73-1,22,4,45,46,47,61,76 в с Юшково, Каслинского района, Челябинской области". Земельные участки, обременяемые публичным сервитутом: 74:09:000000:150 (площадь 1583 кв.м.). Срок публичного сервитута: продолжительность: 49 лет Обладатель публичного сервитута: АО «Газпром газораспределение Челябинск» (ИНН: 7453128989, ОГРН: 1037403898058, адрес эл. почты: chel@gazcom74.ru, почтовый адрес: 454080, г. Челябинск, ул. Сони Кривой, д. 69А).

Раздел 2

Сведения о местоположении границ объекта

1. Система координат МСК-74, зона 2					
2. Сведения о характерных точках границ объекта					
Обозначение характерных точек границ	Координаты, м		Метод определения координат характерной точки	Средняя квадратическая погрешность положения характерной точки (Mt), м	Описание обозначения точки на местности (при наличии)
	X	Y			
1	2	3	4	5	6
1	707 050,47	2 320 850,90	Аналитический метод	0,10	Нет закрепления
2	707 037,16	2 320 863,23			
3	707 034,58	2 320 860,16			
4	707 047,88	2 320 847,84			
1	707 050,47	2 320 850,90			
5	706 734,02	2 320 559,91	Аналитический метод	0,10	Нет закрепления
6	706 742,44	2 320 572,33			
7	706 755,21	2 320 559,74			
8	706 758,07	2 320 562,54			
9	706 745,30	2 320 575,12			
10	706 701,87	2 320 533,04			
11	706 691,54	2 320 522,58			
12	706 687,40	2 320 518,44			
13	706 684,64	2 320 516,34			
14	706 677,91	2 320 509,82			
15	706 622,28	2 320 455,92			
16	706 590,34	2 320 424,98			
17	706 580,36	2 320 415,66			
18	706 578,02	2 320 414,51			
19	706 568,24	2 320 404,34			
20	706 564,07	2 320 399,74			
21	706 561,72	2 320 397,79			
22	706 550,85	2 320 387,92			
23	706 545,15	2 320 381,56			
24	706 556,44	2 320 388,21			
25	706 566,85	2 320 396,84			
26	706 588,87	2 320 421,17			
27	706 604,17	2 320 436,00			
28	706 607,25	2 320 437,66			
29	706 651,89	2 320 479,09			
30	706 680,07	2 320 507,84			
31	706 690,04	2 320 515,42			
32	706 694,38	2 320 519,76			
5	706 734,02	2 320 559,91	Аналитический метод	0,10	Нет закрепления
33	706 670,58	2 320 476,83			
34	706 674,06	2 320 471,72			
35	706 676,56	2 320 474,43			
36	706 676,48	2 320 475,32			
37	706 675,76	2 320 476,33			
38	706 676,34	2 320 476,85			
39	706 675,96	2 320 481,19			
40	706 676,57	2 320 482,71	Аналитический метод	0,10	Нет закрепления
33	706 670,58	2 320 476,83			
41	706 311,51	2 320 275,06			
42	706 376,67	2 320 281,15			
43	706 394,21	2 320 284,41	Аналитический метод	0,10	Нет закрепления
44	706 414,02	2 320 293,41			

Раздел 2

Сведения о местоположении границ объекта					
1	2	3	4	5	6
45	706 421,03	2 320 295,44	Аналитический метод	0,10	Нет закрепления
46	706 434,50	2 320 301,68			
47	706 402,13	2 320 291,19			
48	706 395,99	2 320 289,67			
49	706 392,97	2 320 288,25			
50	706 381,95	2 320 286,20			
51	706 364,57	2 320 281,91			
41	706 311,51	2 320 275,06	Аналитический метод	0,10	Нет закрепления
52	706 314,10	2 320 259,10			
53	706 366,66	2 320 265,06			
54	706 391,84	2 320 269,65			
55	706 368,42	2 320 267,31			
52	706 314,10	2 320 259,10			
56	706 152,82	2 320 233,74			
57	706 159,16	2 320 233,09	Аналитический метод	0,10	Нет закрепления
58	706 160,46	2 320 233,61			
59	706 168,13	2 320 239,41			
56	706 152,82	2 320 233,74			
60	706 115,89	2 320 220,06			
61	706 121,95	2 320 204,12			
62	706 125,72	2 320 205,48			
63	706 119,62	2 320 221,44	Аналитический метод	0,10	Нет закрепления
60	706 115,89	2 320 220,06			
64	705 951,02	2 320 159,51			
65	705 988,67	2 320 168,90			
66	705 991,66	2 320 170,01			
67	706 005,84	2 320 179,64			
64	705 951,02	2 320 159,51			
3. Сведения о характерных точках части (частей) границы объекта					
1	2	3	4	5	6
—	—	—	—	—	—

Раздел 3

Сведения о местоположении измененных (уточненных) границ объекта							
1. Система координат		МСК-74, зона 2					
2. Сведения о характерных точках границ объекта							
Обозначение характерных точек границы	Существующие координаты, м		Измененные (уточненные) координаты, м		Метод определения координат характерной точки	Средняя квадратическа я погрешность положения характерной точки (Mt), м	Описание обозначения точки на местности (при наличии)
	X	Y	X	Y			
1	2	3	4	5	6	7	8
—	—	—	—	—	—	—	—
3. Сведения о характерных точках части (частей) границы объекта							
1	2	3	4	5	6	7	8
—	—	—	—	—	—	—	—

ТЕКСТОВОЕ ОПИСАНИЕ

местоположения границ населенных пунктов, территориальных зон

Прохождение границы		Описание прохождения границы
от точки	до точки	
1	2	3
1	2	по земельному участку (ЕЗ) с кадастровым номером 74:09:0000000:150
2	3	по границе земельного участка (ЕЗ) с кадастровым номером 74:09:0000000:150
3	4	по земельному участку (ЕЗ) с кадастровым номером 74:09:0000000:150
4	1	по границе земельного участка (ЕЗ) с кадастровым номером 74:09:0000000:150
5	7	по земельному участку (ЕЗ) с кадастровым номером 74:09:0000000:150
7	8	по границе земельного участка (ЕЗ) с кадастровым номером 74:09:0000000:150
8	9	по земельному участку (ЕЗ) с кадастровым номером 74:09:0000000:150
9	10	по границе земельного участка (ЕЗ) с кадастровым номером 74:09:0000000:150
10	13	по земельному участку (ЕЗ) с кадастровым номером 74:09:0000000:150
13	19	по границе земельного участка (ЕЗ) с кадастровым номером 74:09:0000000:150
19	21	по земельному участку (ЕЗ) с кадастровым номером 74:09:0000000:150
21	23	по границе земельного участка (ЕЗ) с кадастровым номером 74:09:0000000:150
23	5	по земельному участку (ЕЗ) с кадастровым номером 74:09:0000000:150
33	34	по земельному участку (ЕЗ) с кадастровым номером 74:09:0000000:150
34	36	по границе земельного участка (ЕЗ) с кадастровым номером 74:09:0000000:150
36	38	по земельному участку (ЕЗ) с кадастровым номером 74:09:0000000:150
38	40	по границе земельного участка (ЕЗ) с кадастровым номером 74:09:0000000:150
40	33	по земельному участку (ЕЗ) с кадастровым номером 74:09:0000000:150
41	46	по земельному участку (ЕЗ) с кадастровым номером 74:09:0000000:150
46	48	по границе земельного участка (ЕЗ) с кадастровым номером 74:09:0000000:150
48	50	по земельному участку (ЕЗ) с кадастровым номером 74:09:0000000:150
50	41	по границе земельного участка (ЕЗ) с кадастровым номером 74:09:0000000:150
52	54	по границе земельного участка (ЕЗ) с кадастровым номером 74:09:0000000:150
54	52	по земельному участку (ЕЗ) с кадастровым номером 74:09:0000000:150
56	59	по земельному участку (ЕЗ) с кадастровым номером 74:09:0000000:150
59	56	по границе земельного участка (ЕЗ) с кадастровым номером 74:09:0000000:150
60	61	по земельному участку (ЕЗ) с кадастровым номером 74:09:0000000:150
61	62	по границе земельного участка (ЕЗ) с кадастровым номером 74:09:0000000:150
62	63	по земельному участку (ЕЗ) с кадастровым номером 74:09:0000000:150
63	60	по границе земельного участка (ЕЗ) с кадастровым номером 74:09:0000000:150
64	67	по земельному участку (ЕЗ) с кадастровым номером 74:09:0000000:150
67	64	по границе земельного участка (ЕЗ) с кадастровым номером 74:09:0000000:150

Раздел 4
План границ объекта

Лист 1



Масштаб 1:4 000

Подпись




Дата « 11 » 08 20 26 г.

Место для оттиска печати (при наличии) лица, составившего описание местоположения границ объекта

Раздел 4
План границ объекта

Лист 2

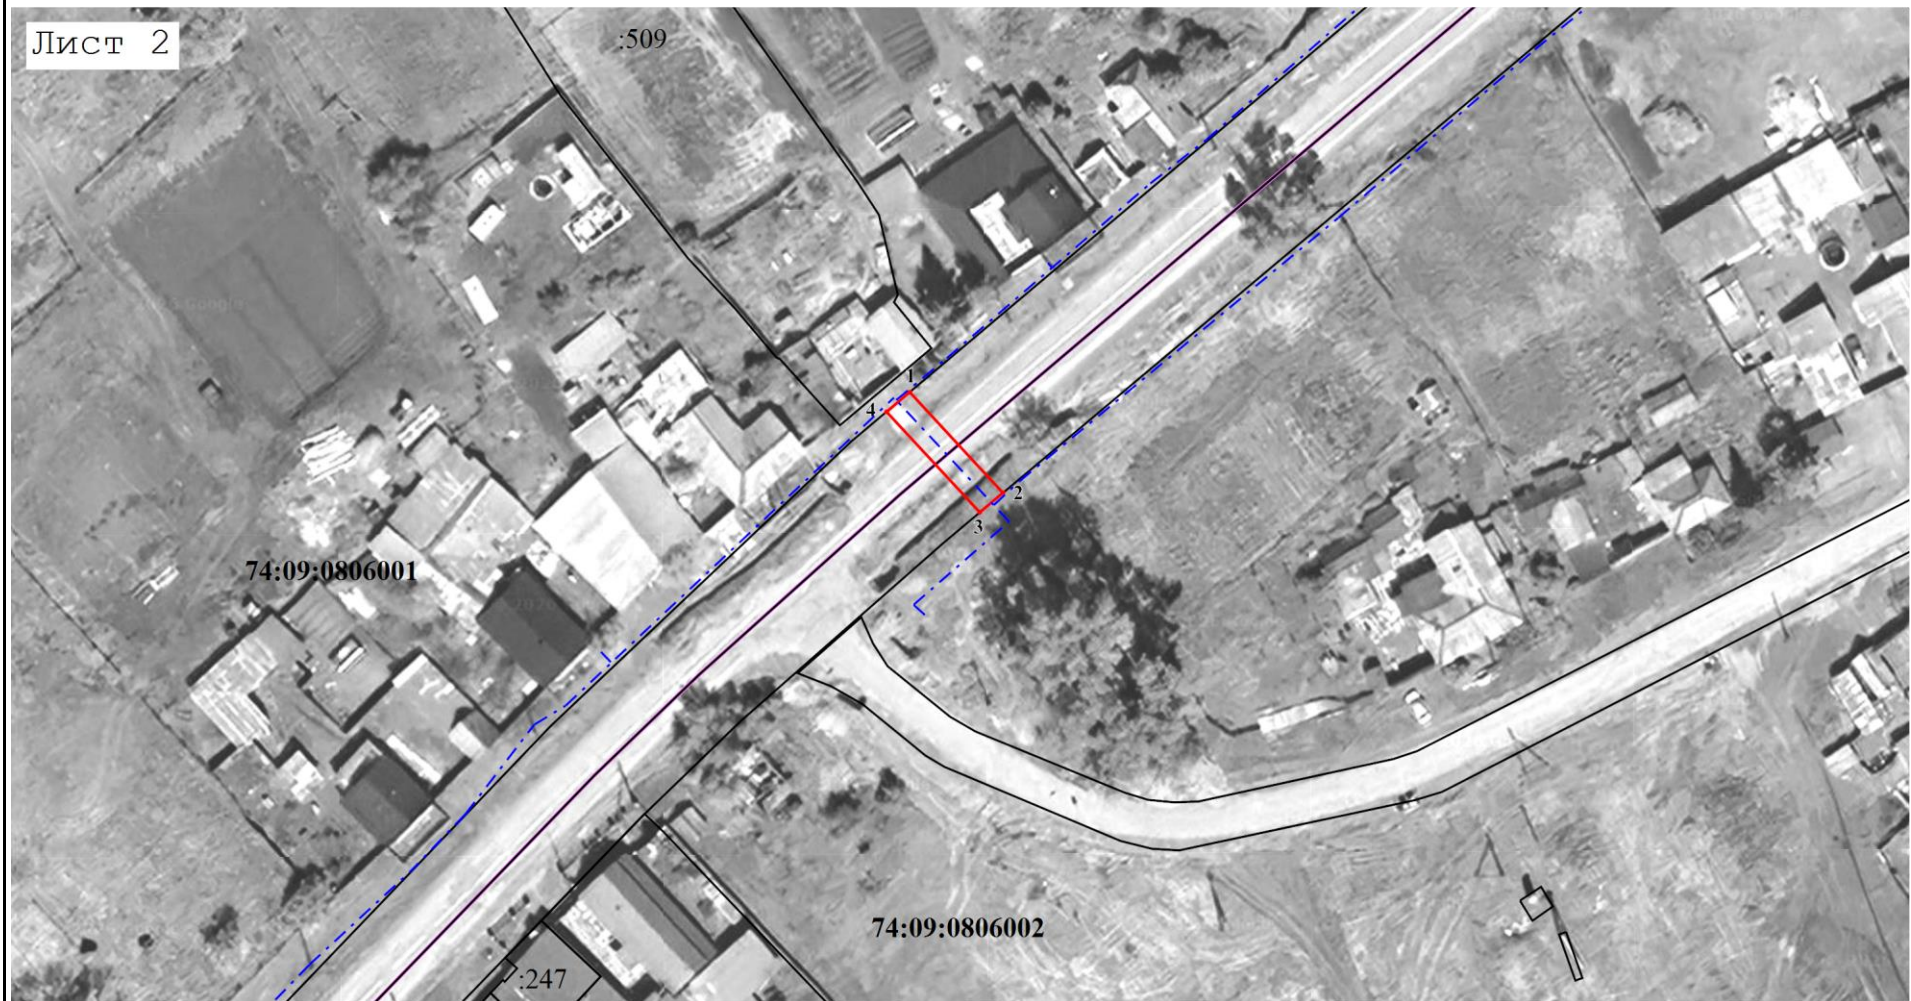

Масштаб 1:1 000


Подпись _____ Дата « 11 » 08 20 26 г.

Место для оттиска печати (при наличии) лица, составившего описание местоположения границ объекта



Раздел 4
План границ объекта

Лист 3

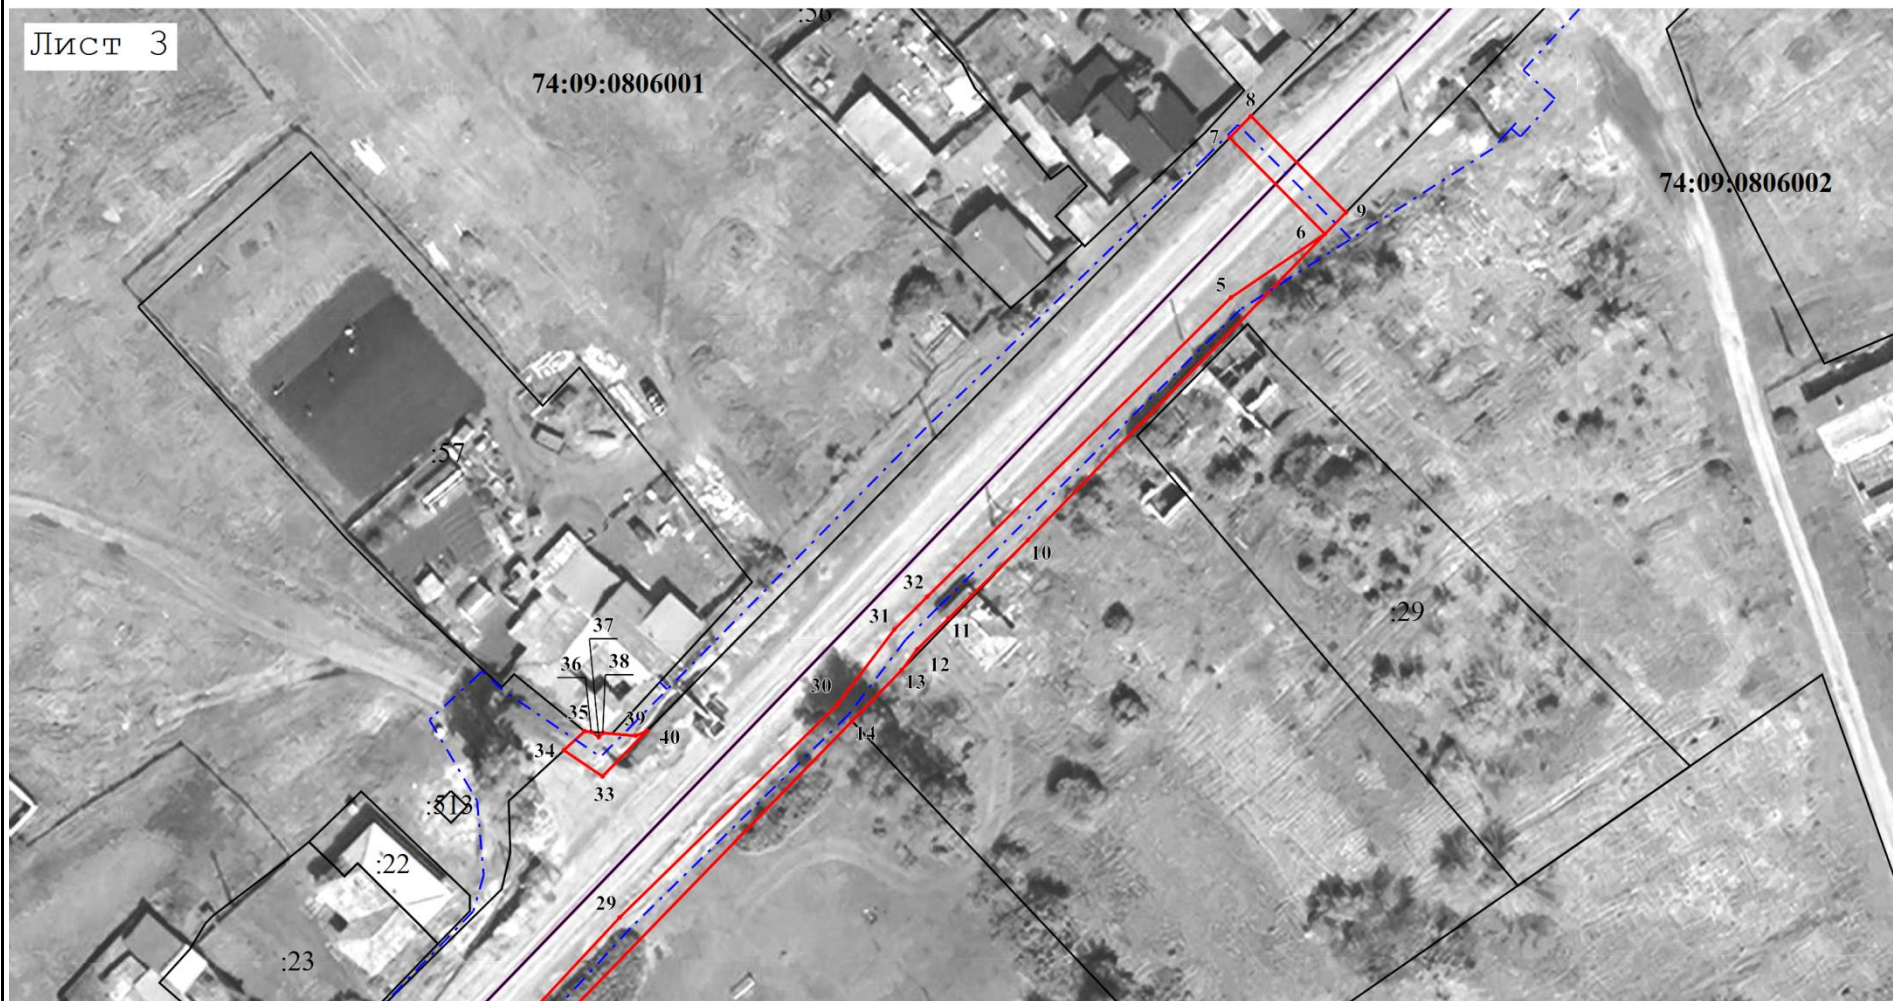

Масштаб 1:1 000

Подпись _____ Дата « 11 » 08 20 26 г.

Место для оттиска печати (при наличии) лица, составившего описание местоположения границ объекта



Раздел 4
План границ объекта

Лист 4



Масштаб 1:1 000

Подпись




Дата « 11 » 08 20 26 г.

Место для оттиска печати (при наличии) лица, составившего описание местоположения границ объекта

Раздел 4
План границ объекта

Лист 5

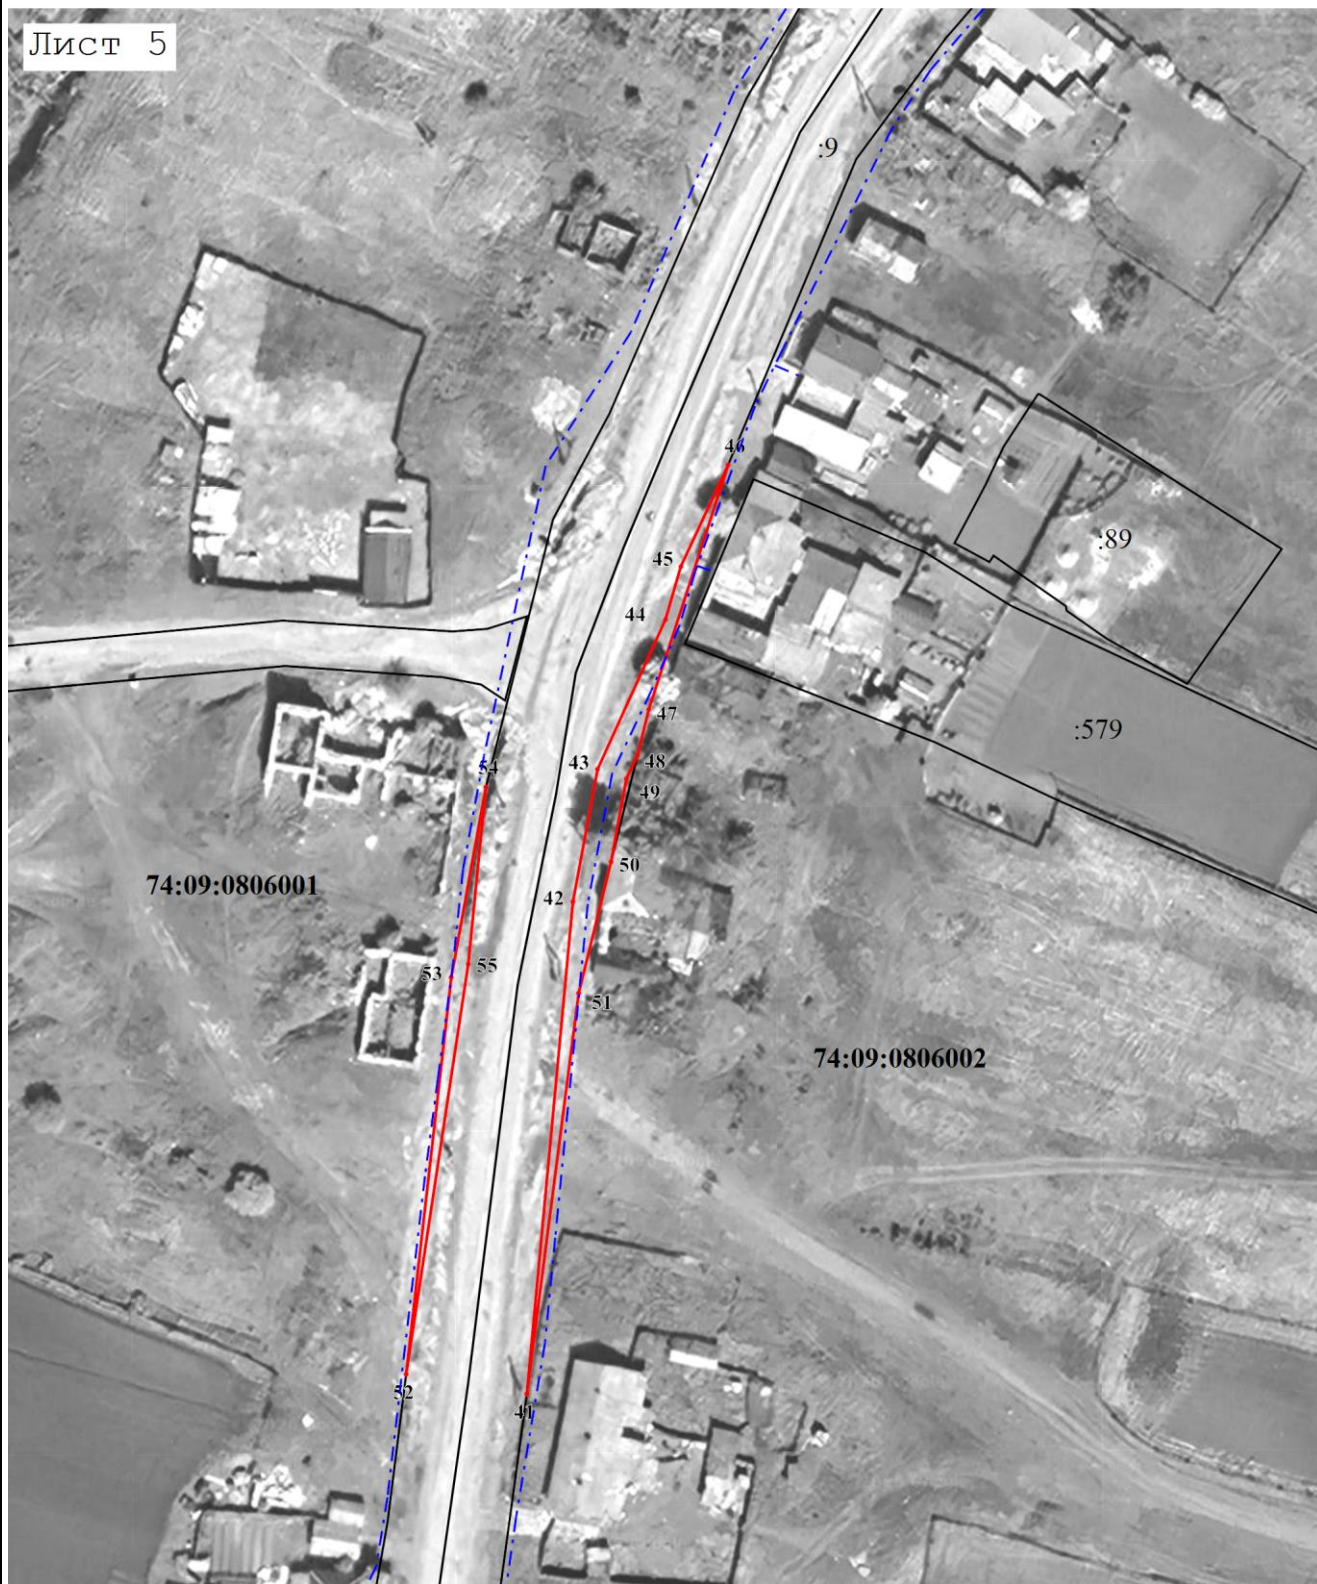

Масштаб 1:1 000

Подпись _____




Дата « 11 » 08 20 26 г.

Место для оттиска печати (при наличии) лица, составившего описание местоположения границ объекта

Раздел 4
План границ объекта

Лист 6

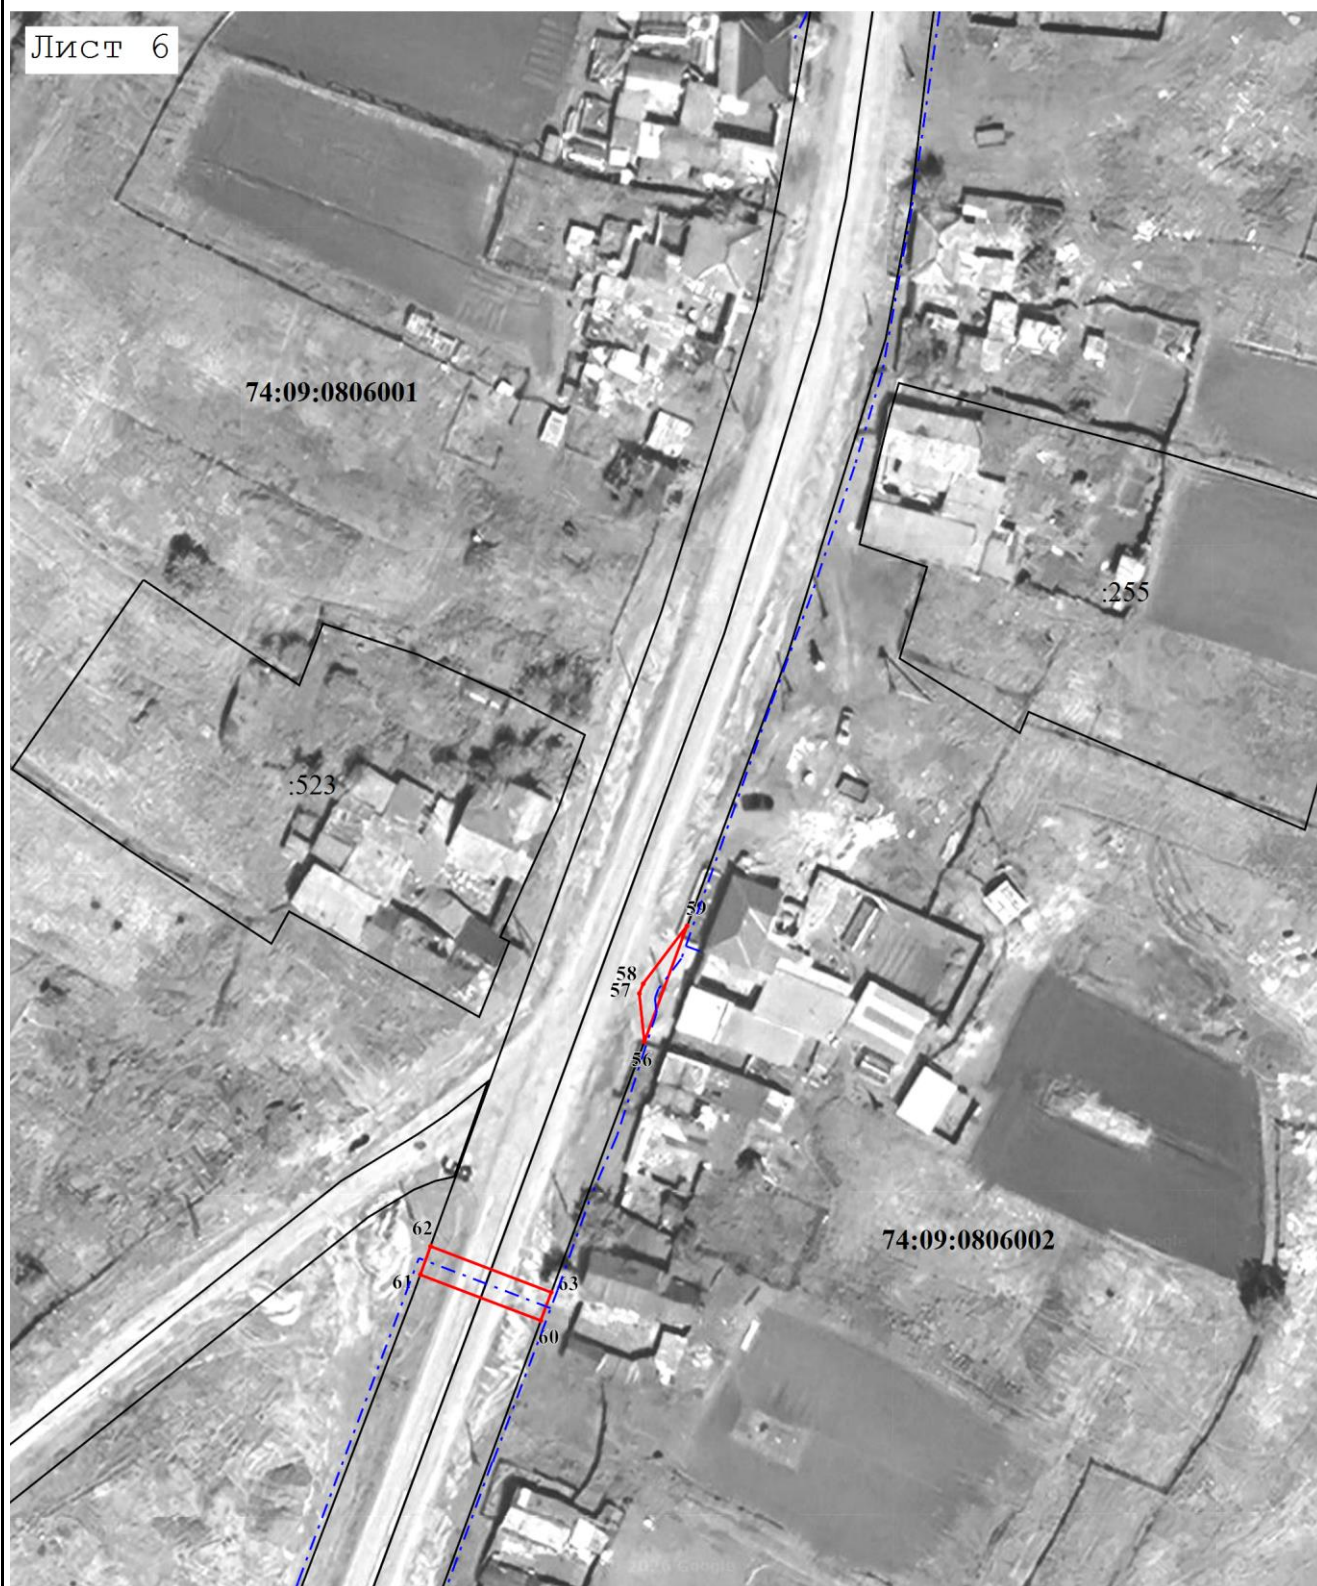

Масштаб 1:1 000

Подпись




Дата « 11 » 08 20 26 г.

Место для оттиска печати (при наличии) лица, составившего описание местоположения границ объекта

Раздел 4
План границ объекта

Лист 7

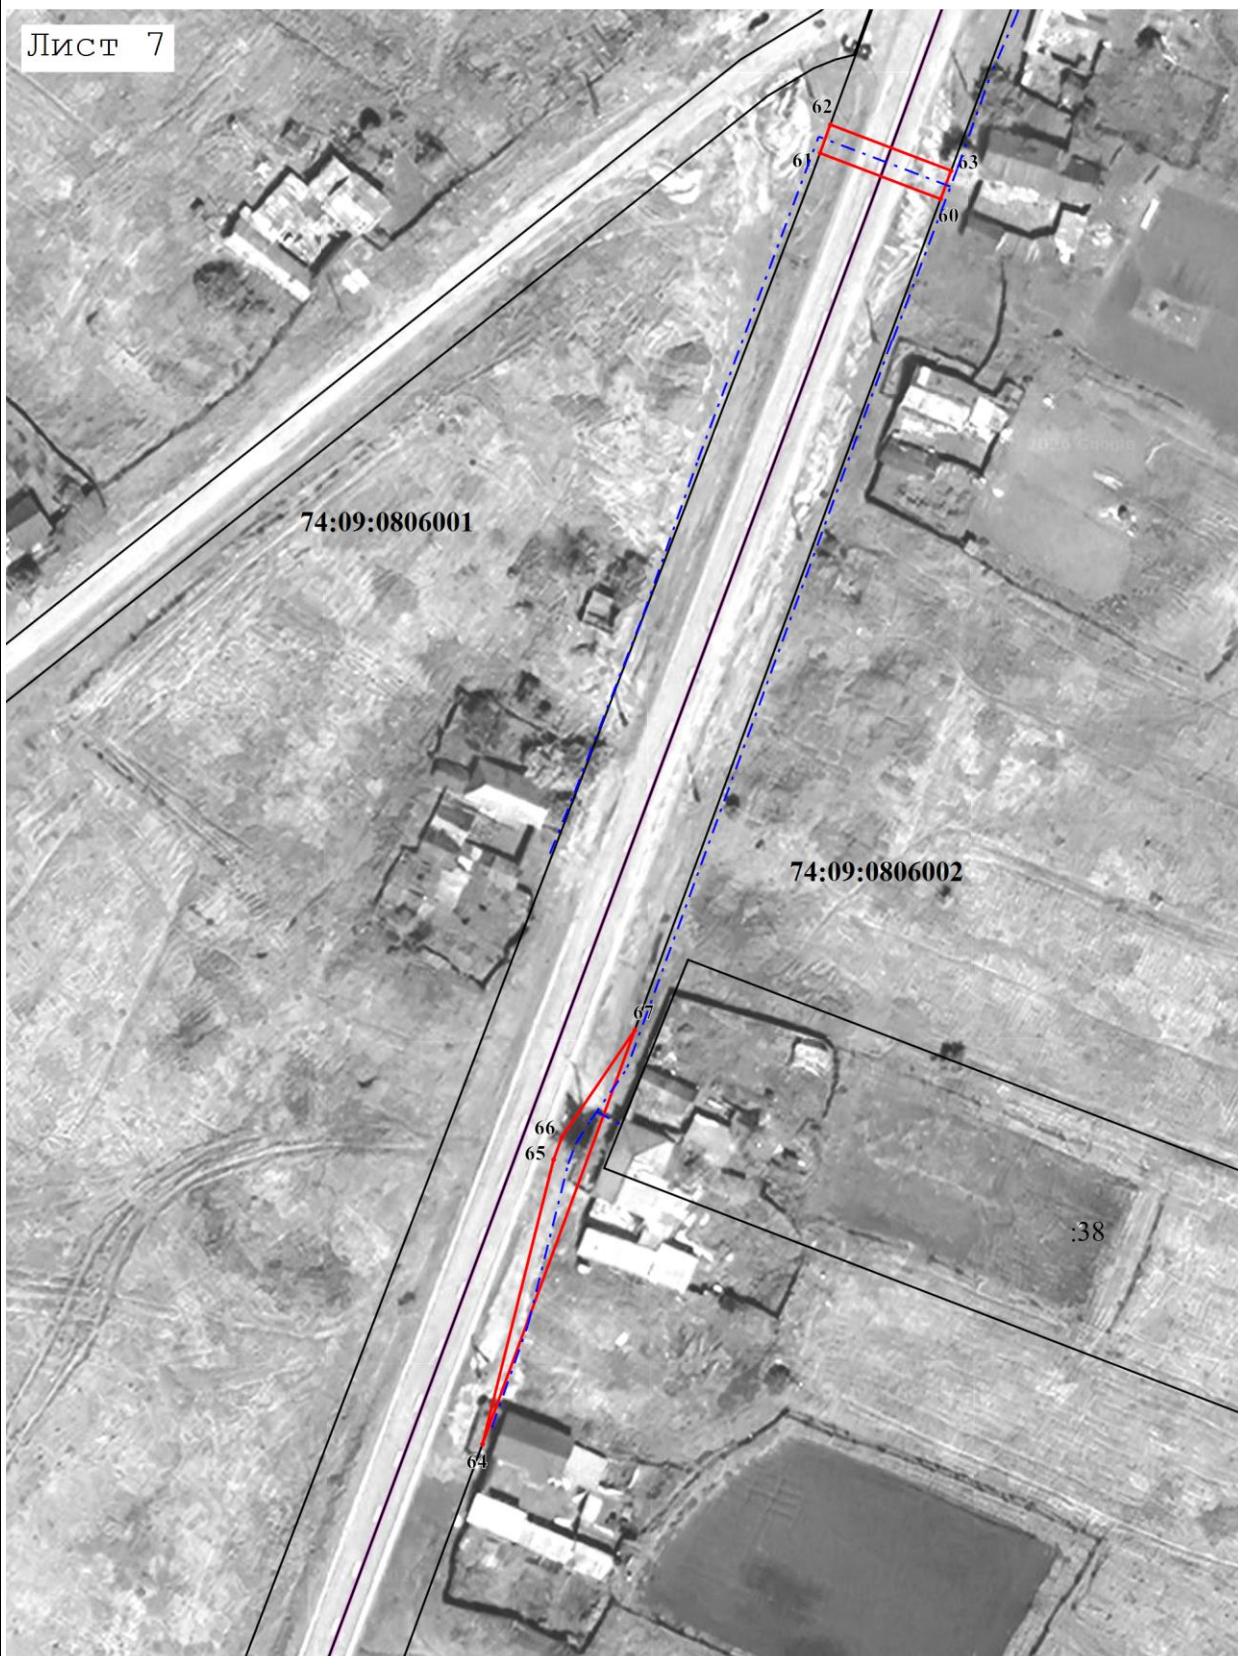

Масштаб 1:1 000




Подпись _____ Дата « 11 » 08 20 26 г.

Место для оттиска печати (при наличии) лица, составившего описание местоположения границ объекта

Раздел 4

План границ объекта

Используемые условные знаки и обозначения:

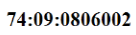-  - Местоположение инженерного сооружения
-  - Граница публичного сервитута
-  - Существующая часть границы, имеющиеся в ЕГРН сведения о которой достаточны для определения ее местоположения
-  - Граница кадастрового квартала
-  - Часть кадастрового номера земельного участка, соответствующая номеру земельного участка в кадастровом квартале
-  - Обозначение характерных точек границы публичного сервитута
-  - Номер кадастрового квартала

Подпись _____ Дата « 11 » 08 20 26 г.

Место для оттиска печати (при наличии) лица, составившего описание местоположения границ объекта

