



Схема организации улично- дорожной сети, схема движения транспорта. М 1:1000.

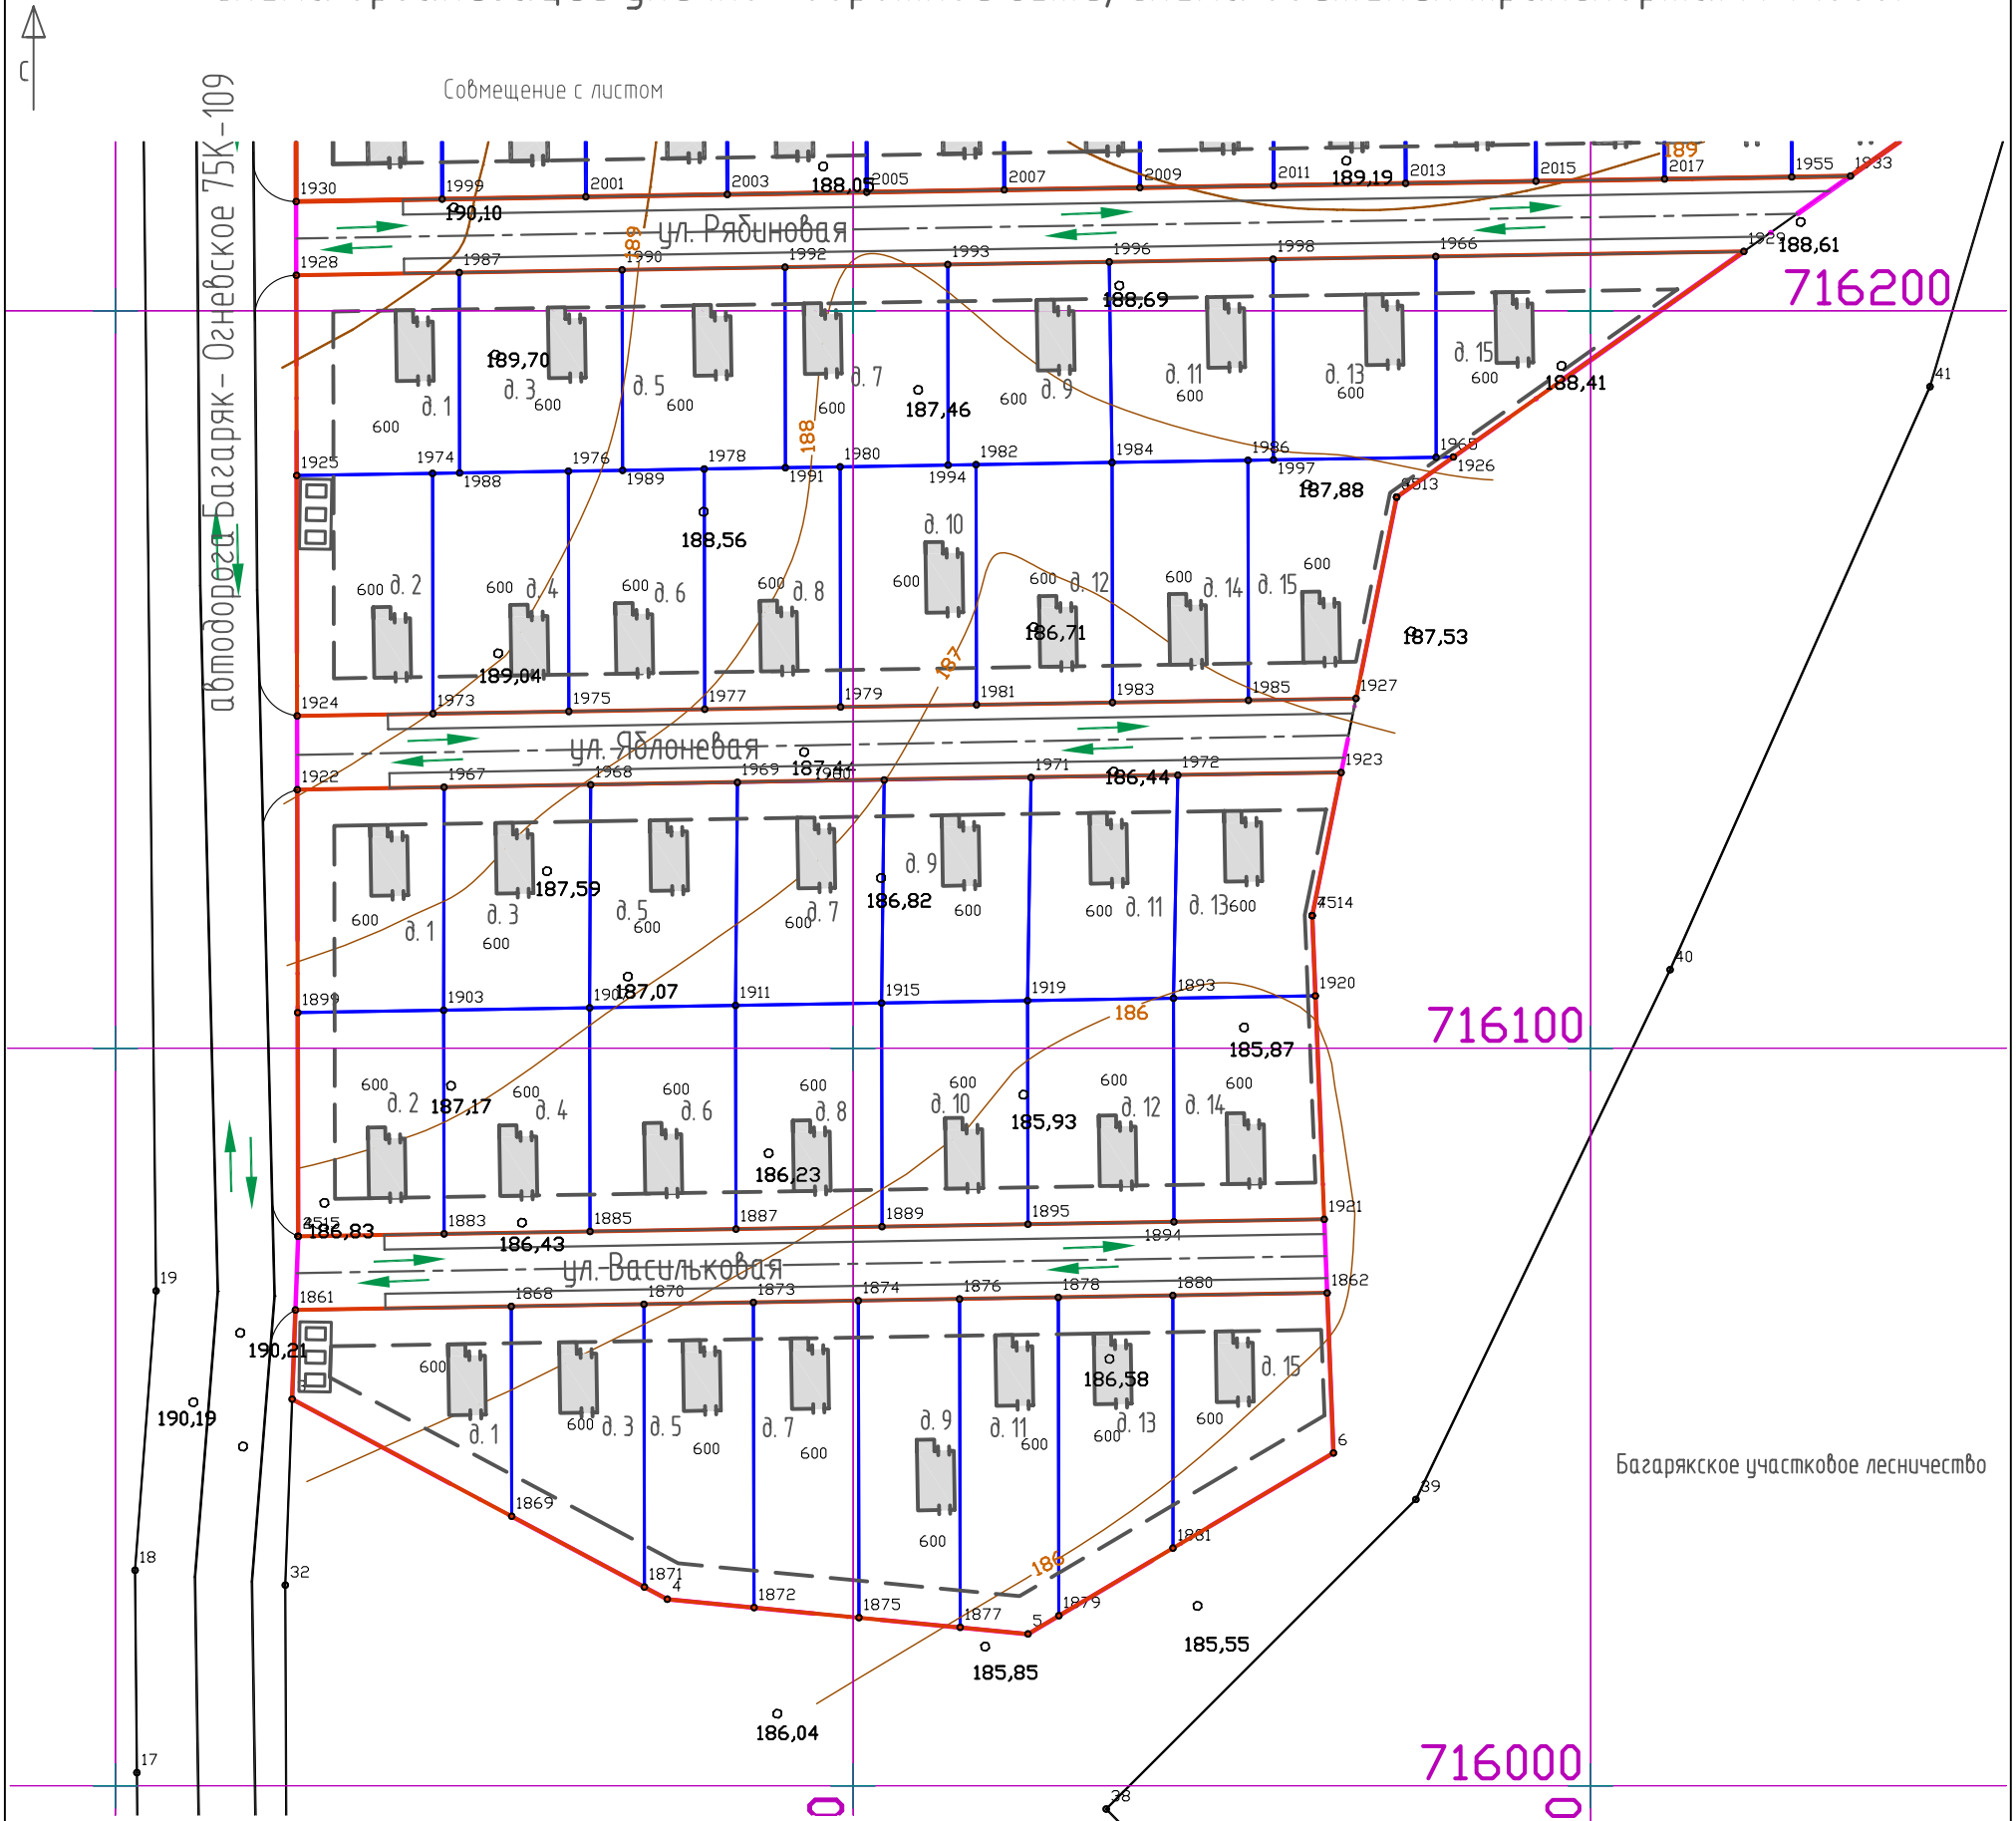

Поперечный профиль улиц.

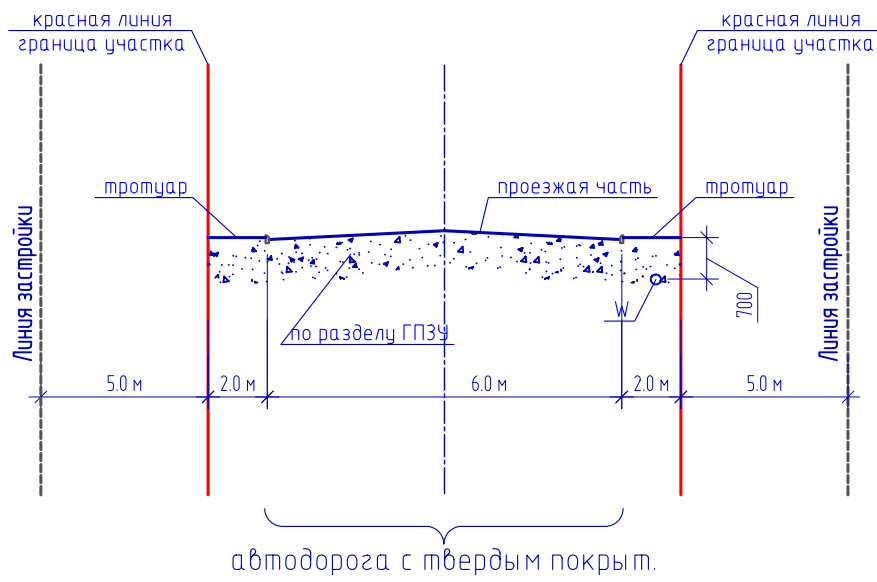

- Условные обозначения:
границы:
- Граница проектирования
 - Проектируемые красные линии
 - Границы земельных участков
 - Линии регулирования застройки
 - Оси дорог

ИНВ. N ПОДЛ.	ПОДПИСЬ И ДАТА	ВЗМ. ИНВ. N
05/05-ПП		

						006.001.1205-ПП			
						Челябинская область, р-н Каслинский, Огневское сельское поселение, в 1.5 км на север от с. Огневское			
ИЗМ.	КОЛ.УЧ	ЛИСТ	N ДОК.	ПОДПИСЬ	ДАТА				
Разраб.	Антипьев				05.17	Проект планировки и межевания территории улиц Солнечная, Вишневая, Рябиновая, Яблоневая, Васильковая, общей площадью 7.9 га.	СТАДИЯ	ЛИСТ	ЛИСТОВ
Н. контр.	Балдин				05.17			11	
						Схема организации улично- дорожной сети, схема движения транспорта. М 1:1000.	ООО"УСЭО"		