

Сводный план инженерных сетей. М 1:1000.


2329800

2329900

716500

716400

716300

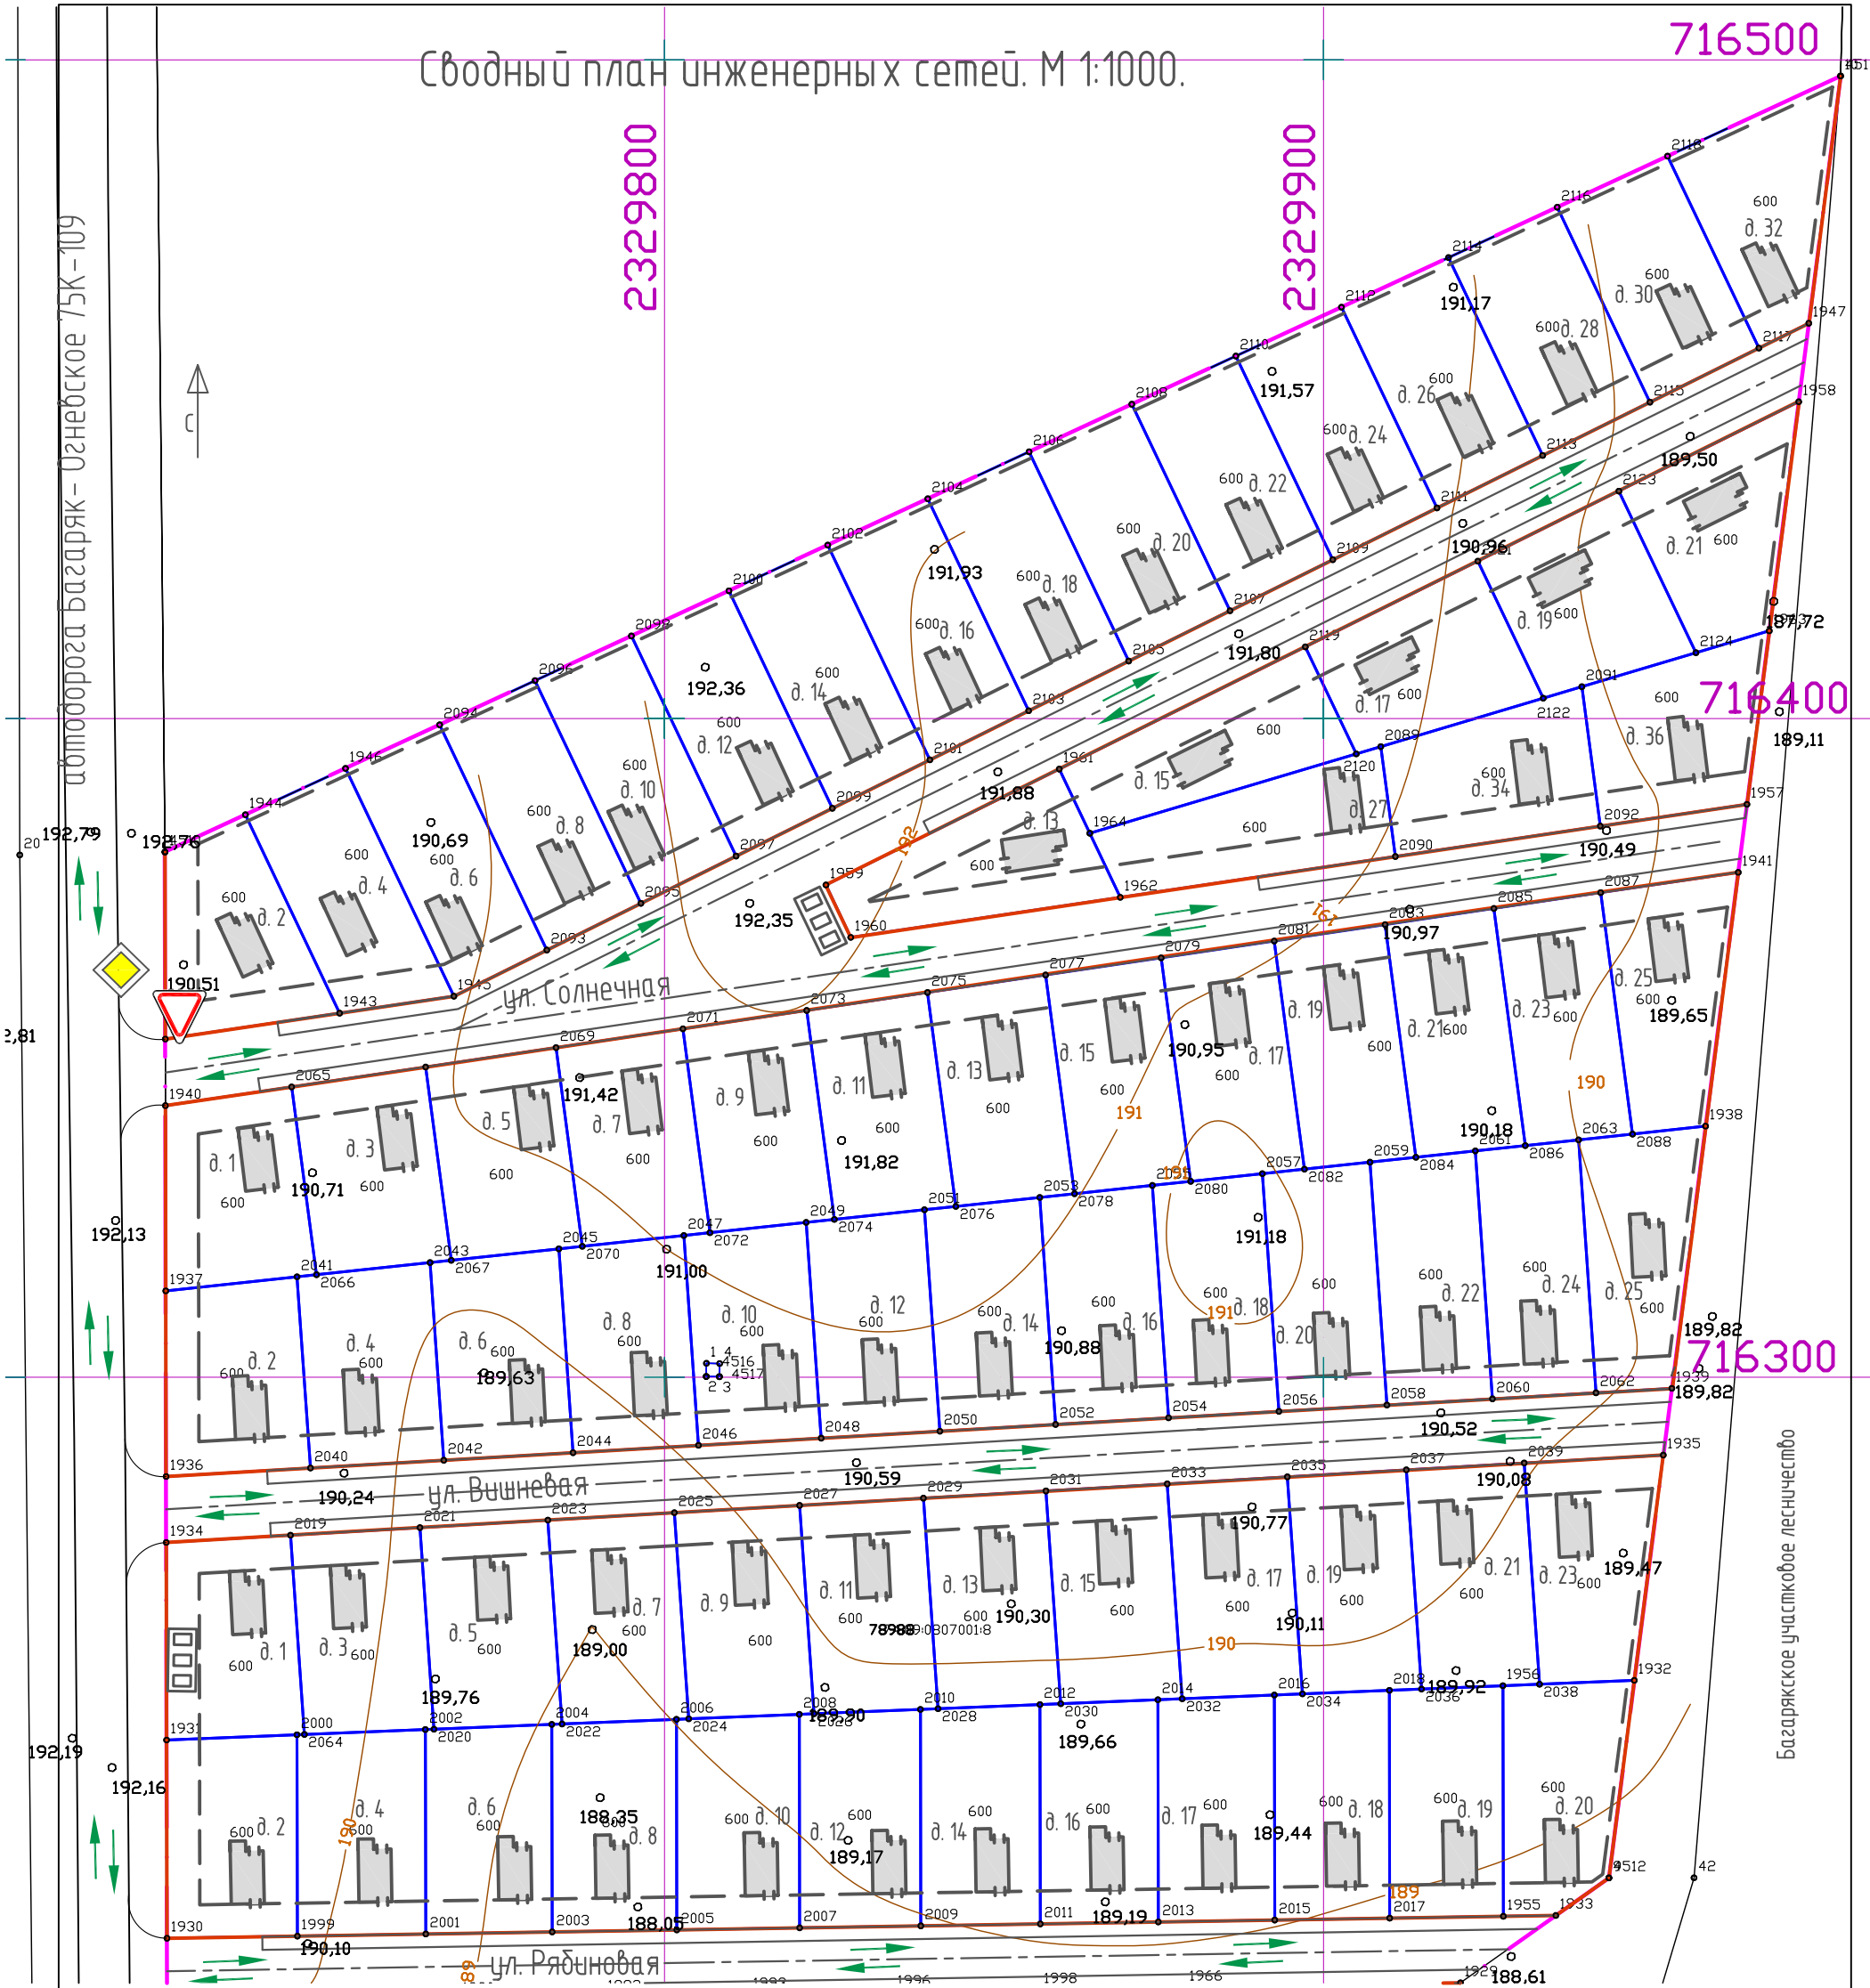

Совмещение с листом

Условные обозначения:
границы:

- Инженерные сети
- W — -проектируемая воздушная линия электропередачи,
 - проектируемая воздушная линия наружного освещения (инд. проект),
 - водоснабжение, артезианская скважина (индивидуально на участок),
 - фекальное водоотведение, системы очистки, тип
 - ⊙ "Евродион" (индивидуально на участок),
 - ⊗ - ливневая канализация, по инд. проекту.

- Граница проектирования
- Проектируемые красные линии
- Границы земельных участков
- Линии регулирования застройки
- Оси дорог

ИНВ. N ПОДЛ.	ПОДПИСЬ И ДАТА	ВЗАМ. ИНВ. N
05/05-ПП		

					006.001.1205-ПП			
					Челядинская область, р-н Каслинский, Огневское сельское поселение, в 1.5 км на север от с. Огневское			
ИЗМ. КОЛ.УЧ. ЛИСТ N ДОК. ПОДПИСЬ ДАТА					Проект планировки и межевания территории улиц Солнечная, Вишневая, Рябиновая, Яблоневая, Васильковская, общей площадью 7.9 га.	СТАДИЯ	ЛИСТ	ЛИСТОВ
Разраб.	Антипьев		05.17				12	
Н. контр.	Балдин		05.17		Сводный план инженерных сетей. М 1:1000.		000"УСЭО"	

КОПИРОВАЛ