


Сводный план инженерных сетей. М 1:1000.

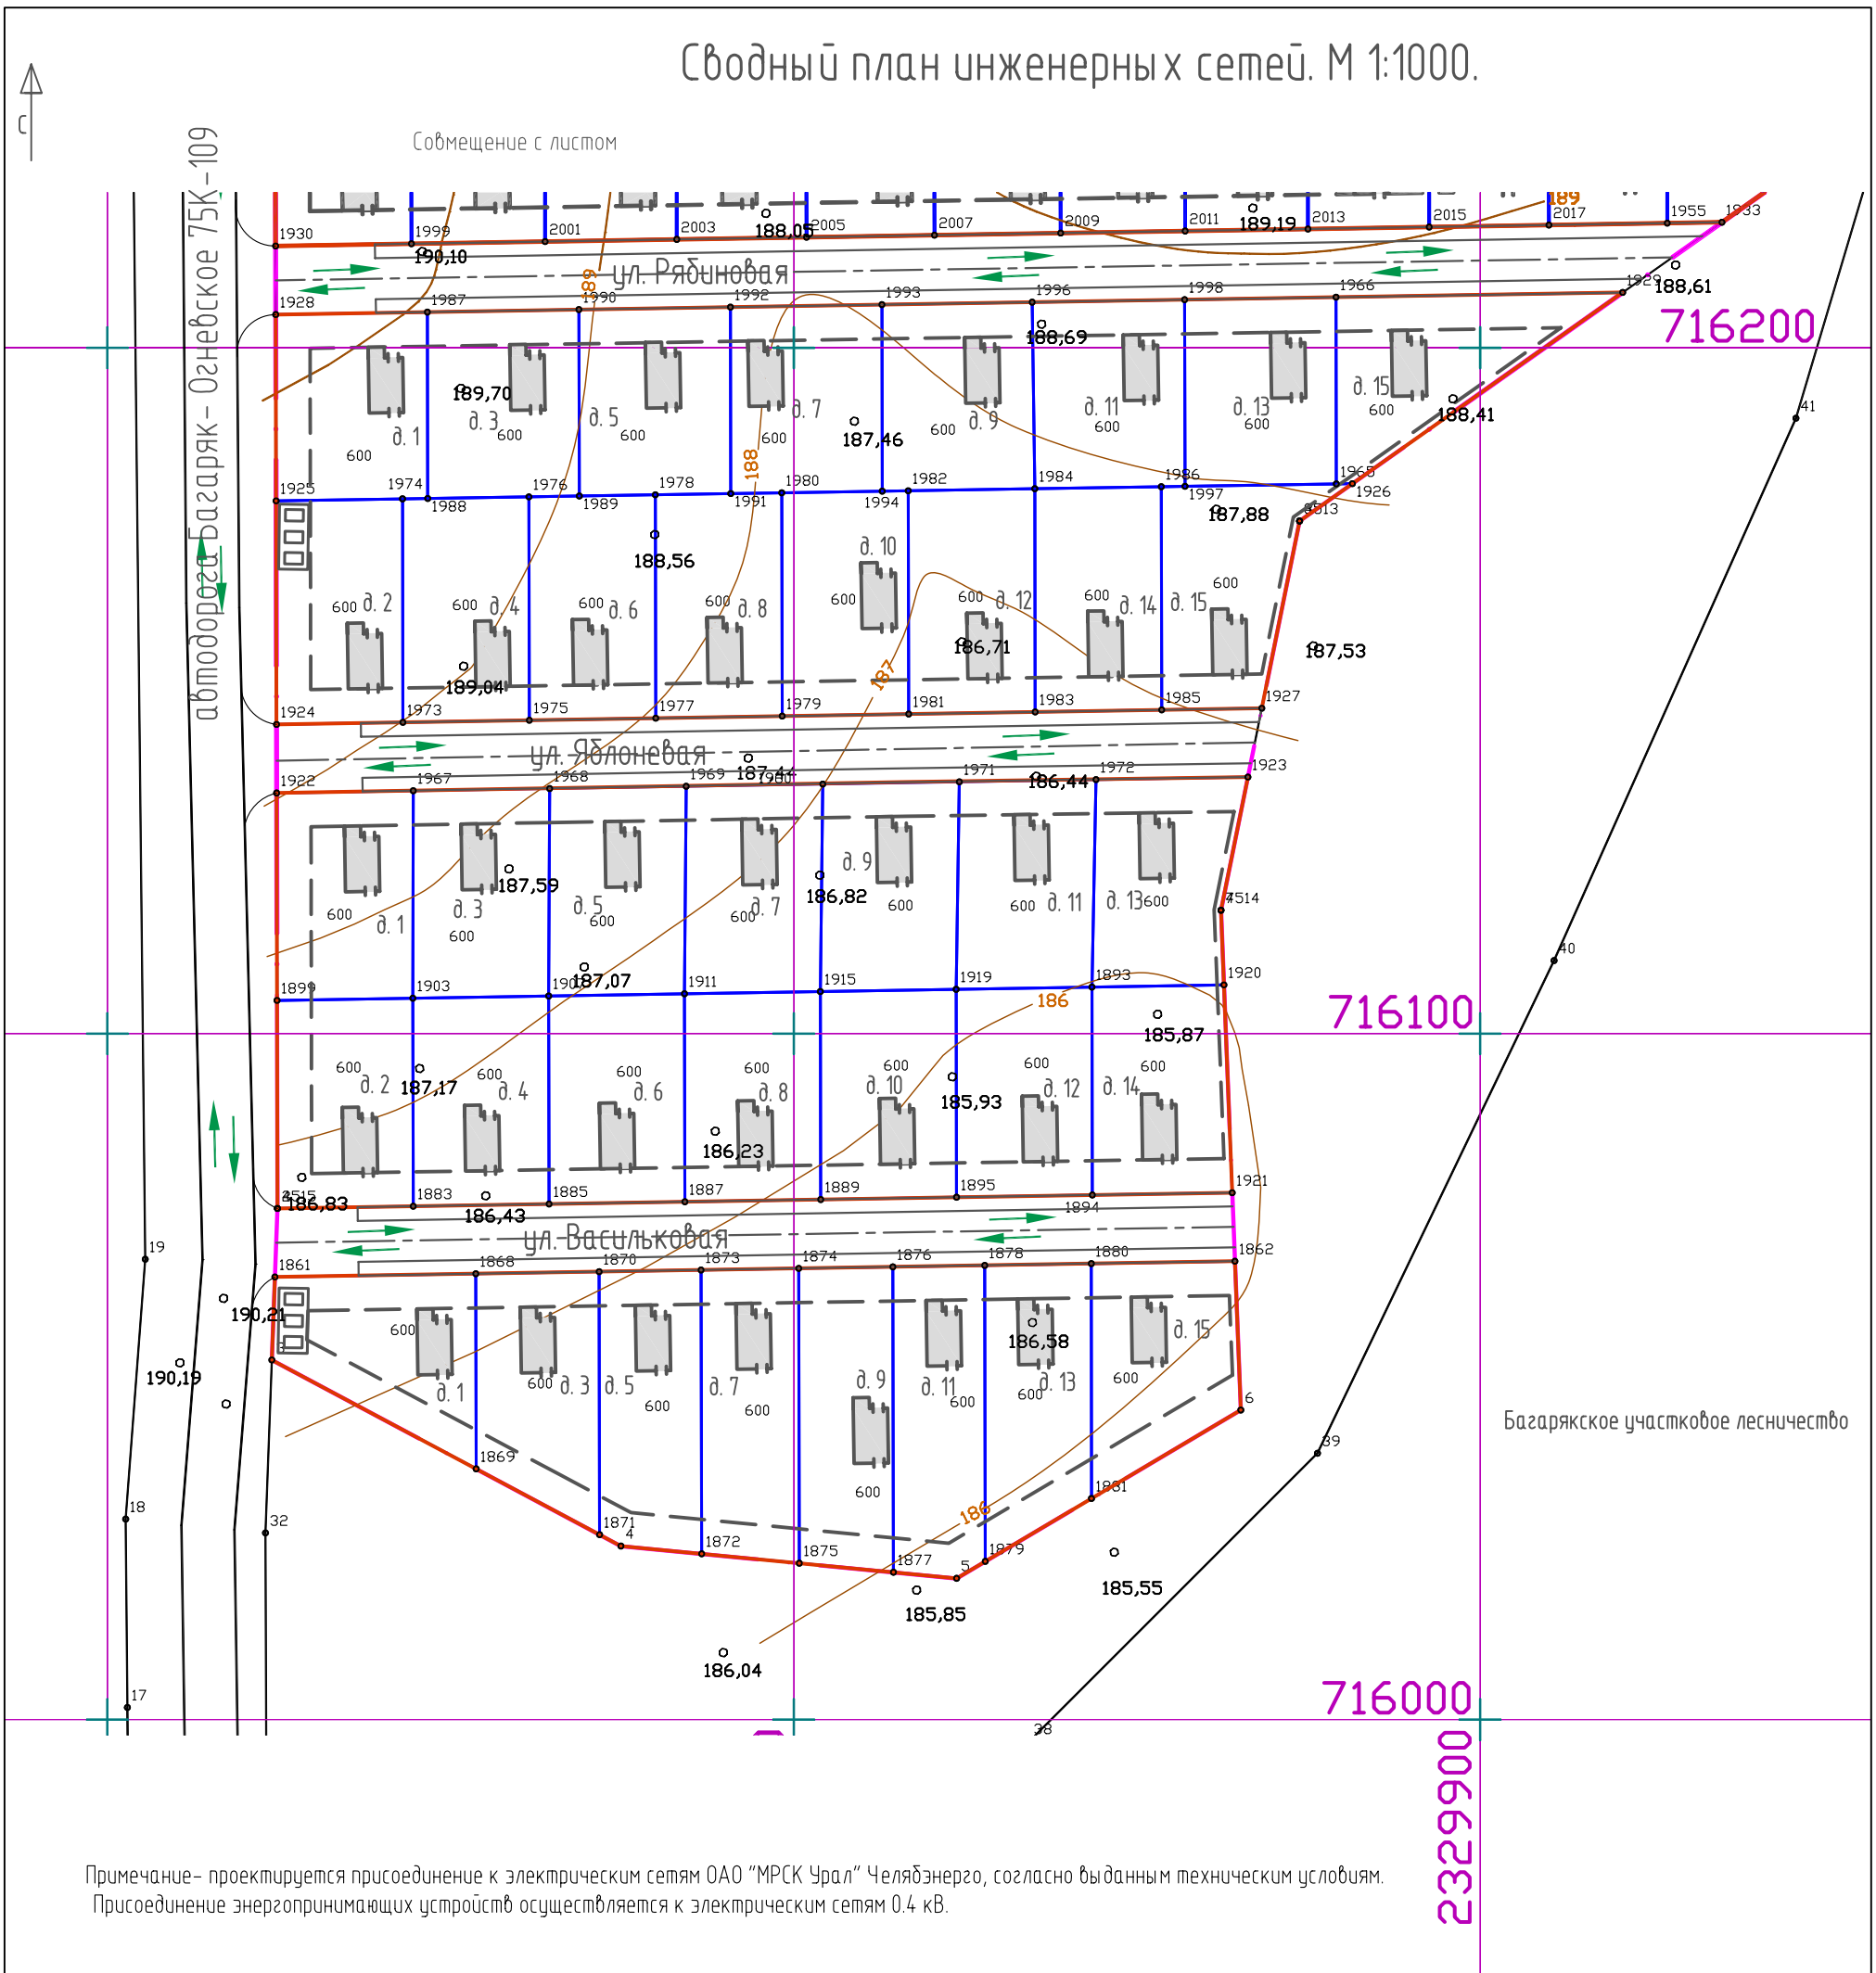

Примечание- проектируется присоединение к электрическим сетям ОАО "МРСК Урал" Челябинэнерго, согласно выданным техническим условиям. Присоединение энергопринимающих устройств осуществляется к электрическим сетям 0.4 кВ.

- Инженерные сети
- W—

-проектируемая воздушная линия электропередачи,

-проектируемая воздушная линия наружного освещения (инд. проект),

-водоснабжение, артезианская скважина (индивидуально на участок),

-фекальное водоотведение, системы очистки, тип "Евродион" (индивидуально на участок),

⊙ - ливневая канализация, по инд. проекту.

Условные обозначения:

границы:

- Граница проектирования

- Проектируемые красные линии

- Границы земельных участков

- Линии регулирования застройки

-Оси дорог

						006.001.1205–ПП				
						Челябинская область, р-н Каслинский, Огневское сельское поселение, в 1.5 км на север от с. Огневское				
ИЗМ.	КОЛ.УЧ	ЛИСТ	И	ДОК.	ПОДПИСЬ	ДАТА				
Разраб.	Антипьев					05.17	Проект планировки и межевания территории улиц Солнечная, Вишневая, Рябиновая, Яблоневая, Васильковая, общей площадью 7.9 га.	СТАДИЯ	ЛИСТ	ЛИСТОВ
Н. контр.	Балдин					05.17			13	
							Сводный план инженерных сетей. М 1:1000.	000"УСЭО"		

КОПИРОВАЛ

ИНВ. N ПОДЛ.	ПОДПИСЬ И ДАТА	ВЗАМ. ИНВ. N
05/05-ПП		