


Схема планировки с эскизом застройки (основной чертеж). М 1:1000.

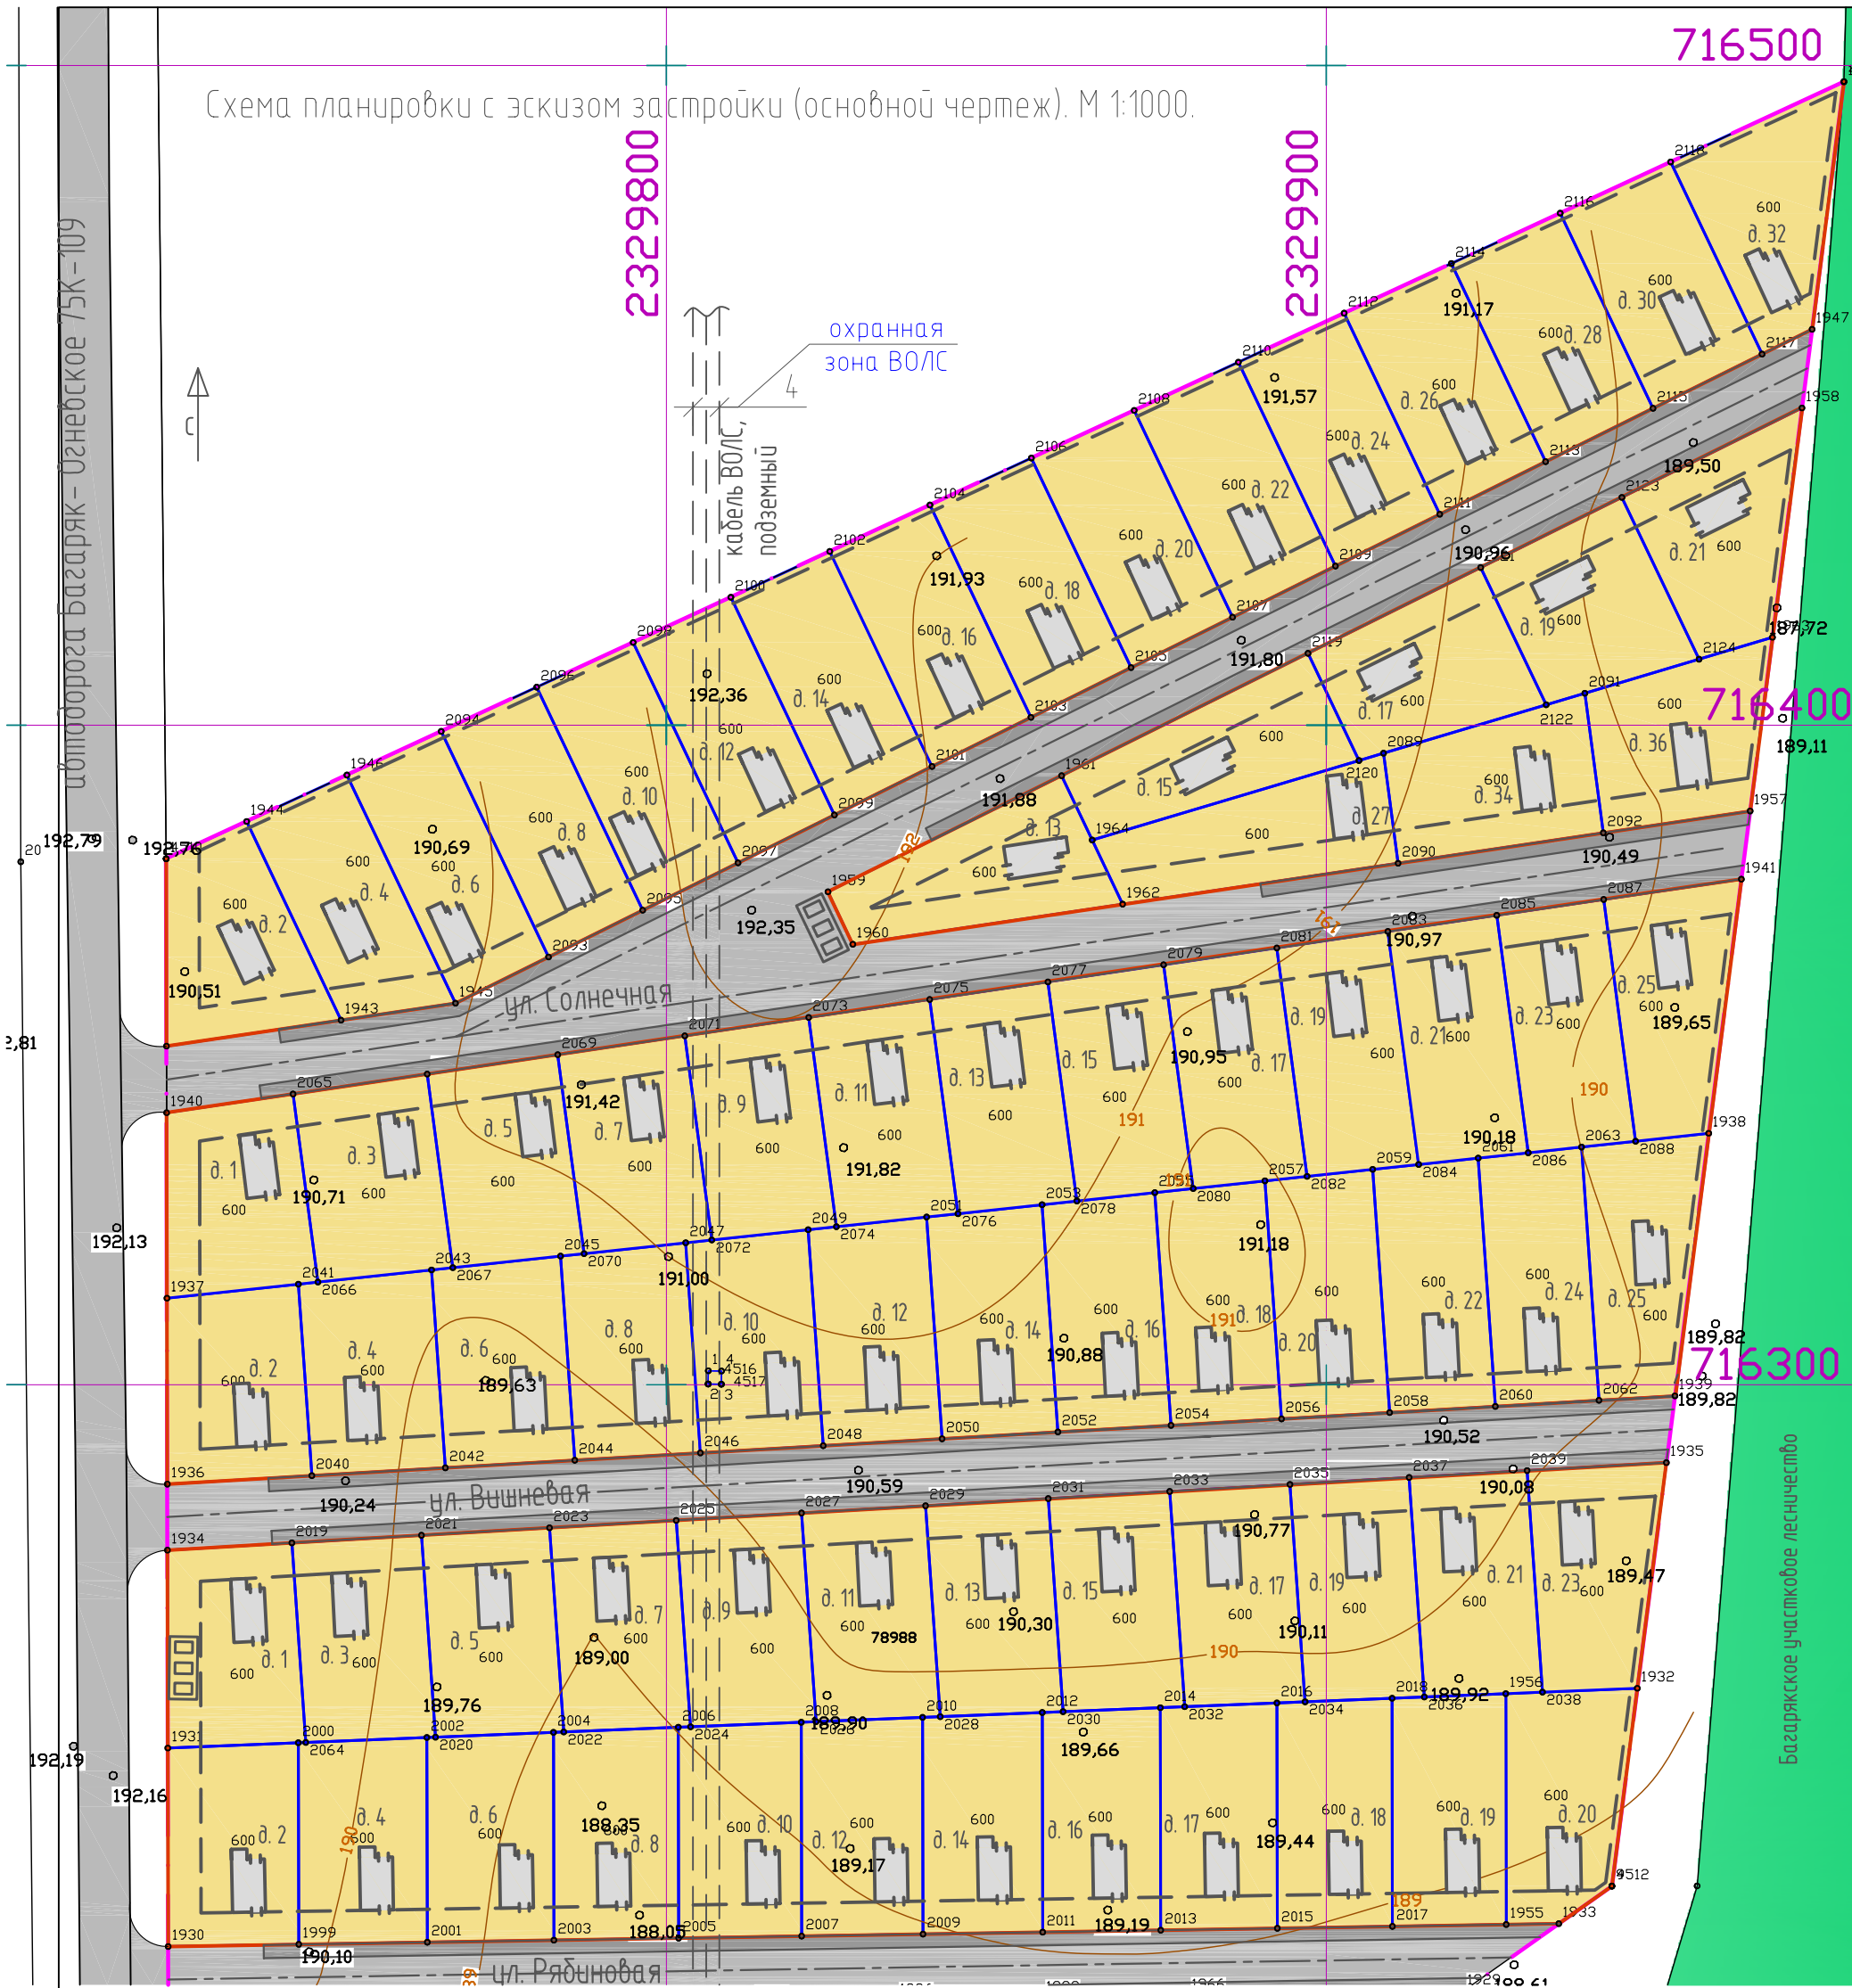

Условные обозначения:

территории:

Проектируемая жилая застройка под личное подсобное хозяйство

объекты:

Индивидуальный жилой дом
Площадка для мусорных контейнеров

транспортная инфраструктура

Дороги с асфальтовым покрытием или твердым покрытием из дорожных плит
Тротуары, тротуарная плитка

Совмещение с листом

Примечания.
1. Расстояние от линии жилой застройки до красной линии 5 м.
2. Согласно СП 42.13330.2011 расстояние от границ между соседними участками должно быть не менее 3 м, до стены жилого дома, не менее 1 м до хозяйственных построек.

Условные обозначения:
границы:

Граница проектирования
Проектируемые красные линии
Границы земельных участков
Линии регулирования застройки
Оси дорог

ИЗМ.	КОЛ.УЧ.	ЛИСТ	И ДОК.	ПОДПИСЬ	ДАТА
Разраб.	Антипьев	05.17			
Н. контр.	Балдин	05.17			

006.001.1205-ПП			
Челядинская область, р-н Каслинский, Огневское сельское поселение, в 1.5 км на север от с. Огневское			
Проект планировки и межевания территории улиц Солнечная, Вишневая, Рябиновая, Яблоневая, Васильковская, общей площадью 7.9 га.	СТАДИЯ	ЛИСТ	ЛИСТОВ
		5	
Схема планировки с эскизом застройки (основной чертеж). М 1:1000.	000"УСЭО"		

КОПИРОВАЛ