


Разбивочный чертеж красных линий. М 1:1000.

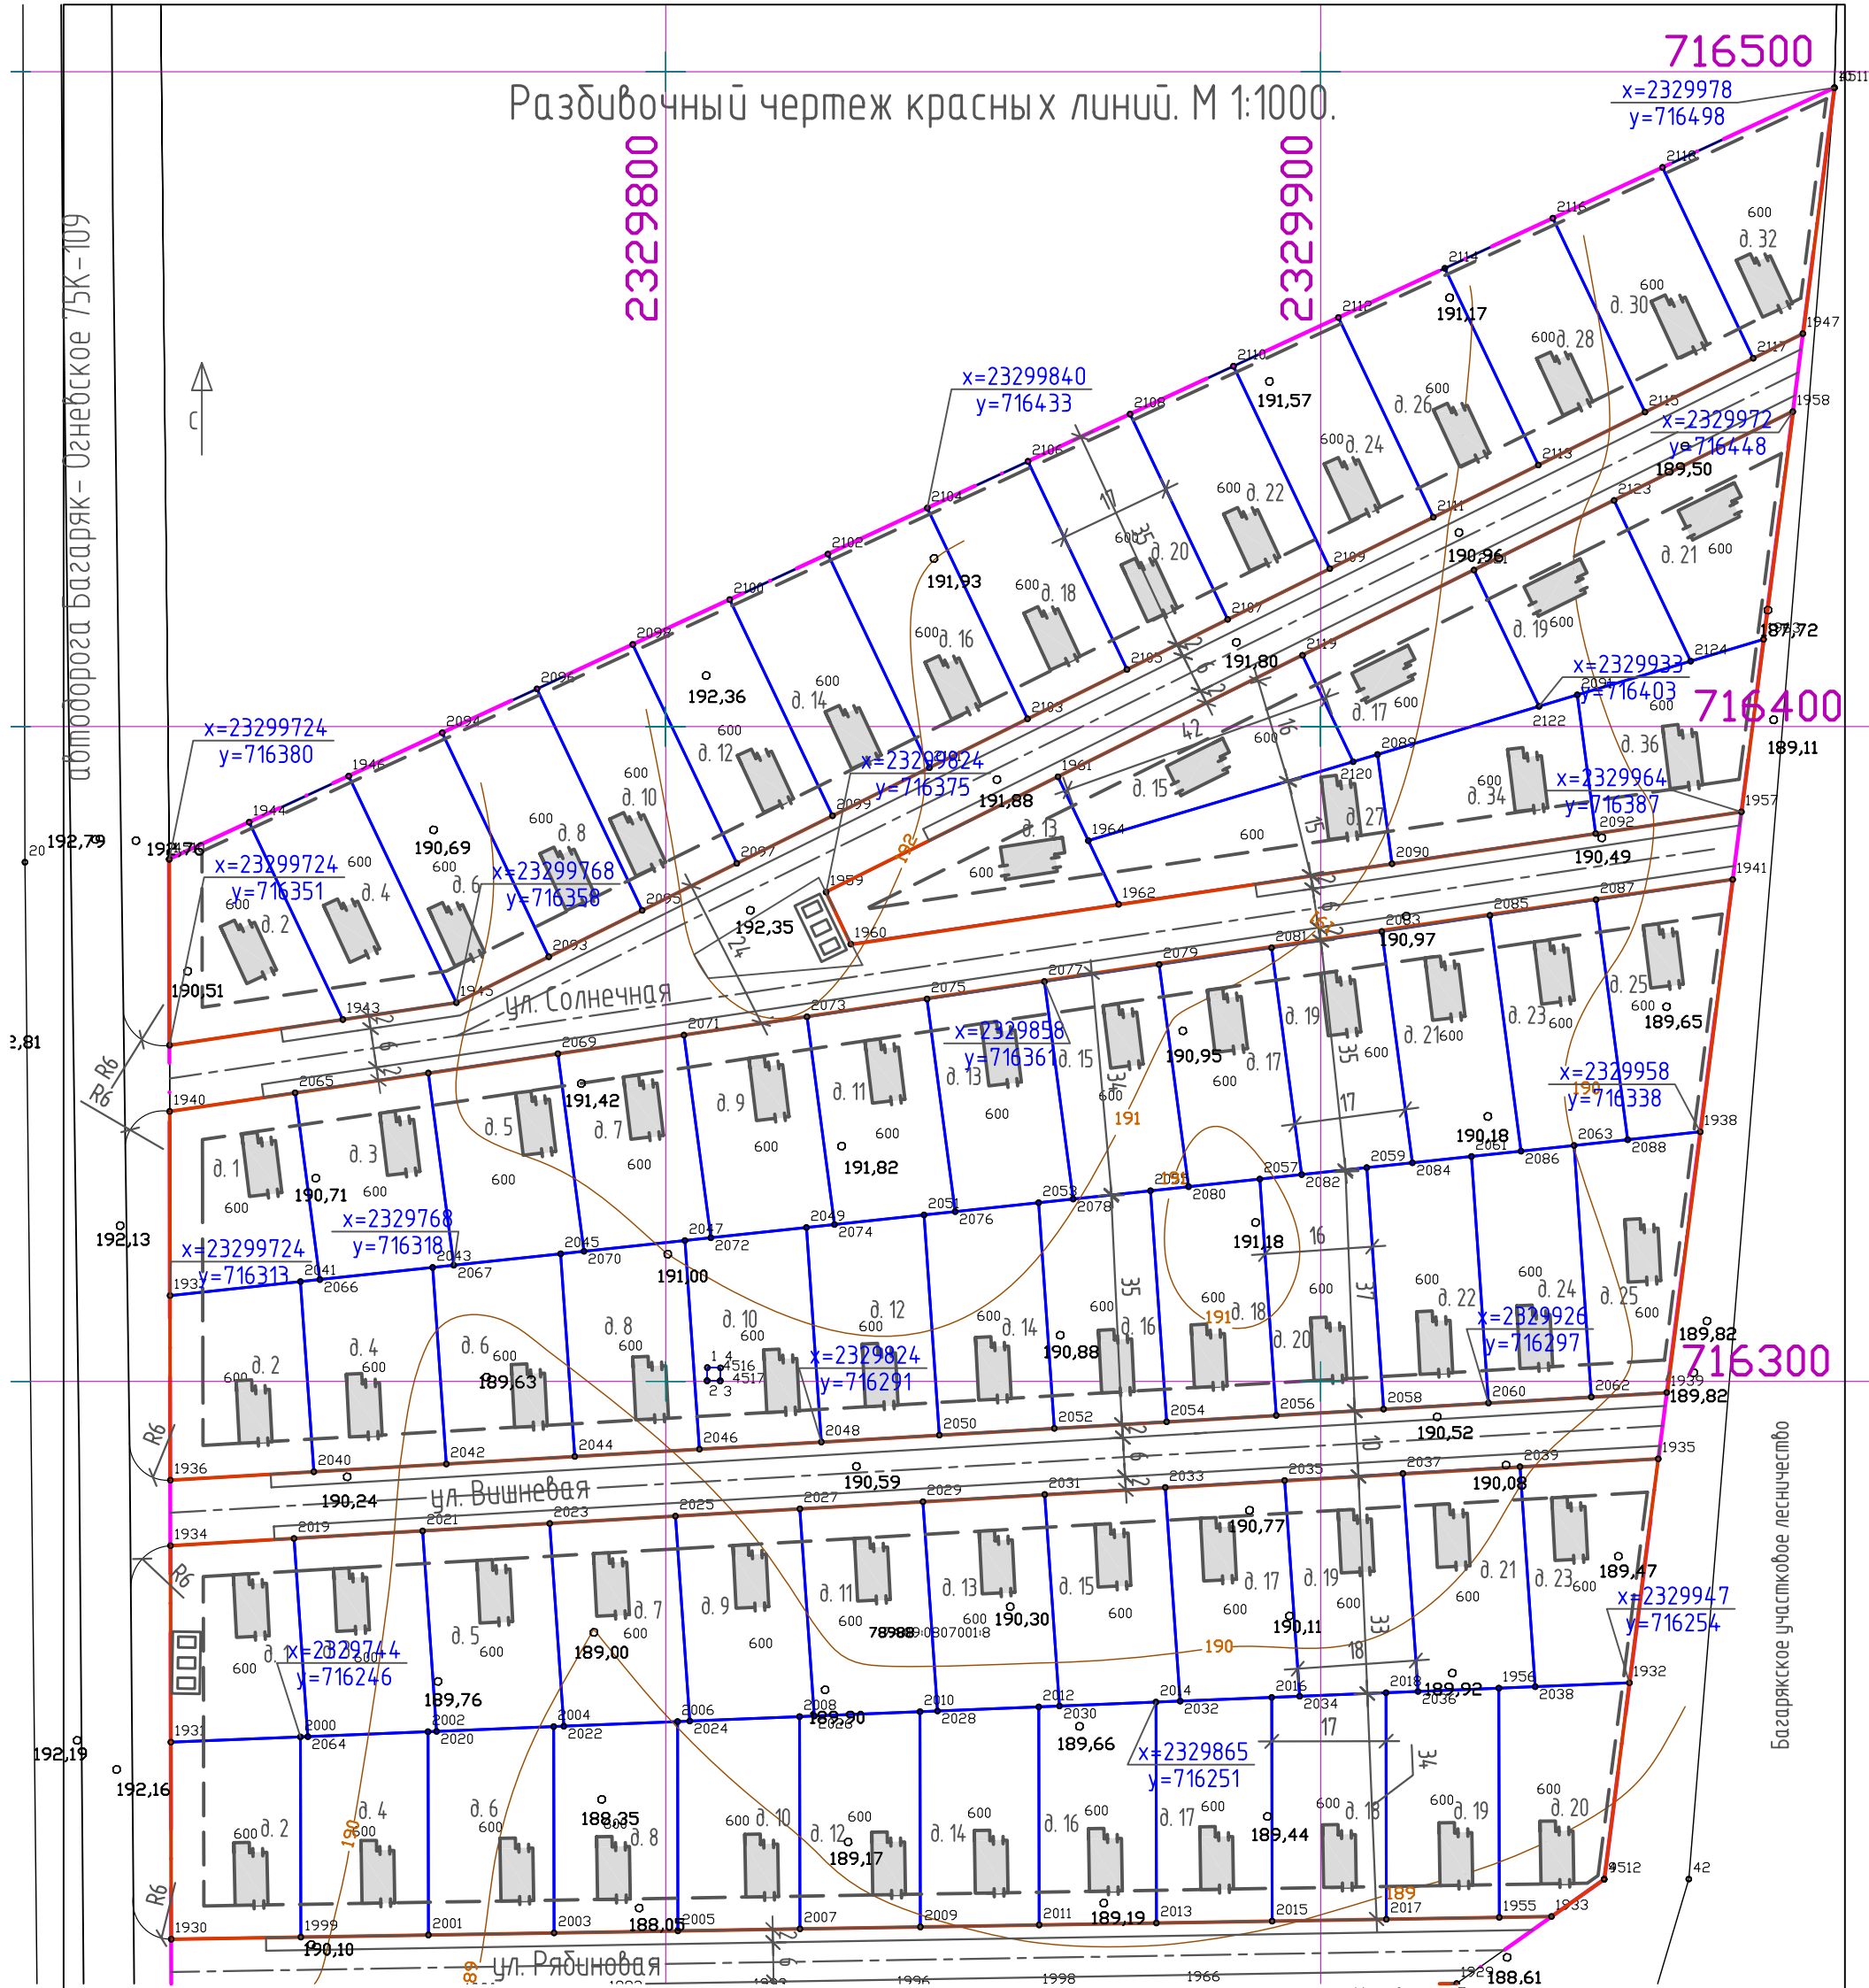

Соединение с листом

Условные обозначения:
границы:

- - Граница проектирования
- - Проектируемые красные линии
- - Границы земельных участков
- - Линии регулирования застройки
- - Оси дорог

					006.001.1205-ПП			
					Челядинская область, р-н Каслинский, Огневское сельское поселение, в 1.5 км на север от с. Огневское			
ИЗМ. КОЛ.УЧ. ЛИСТ N ДОК. ПОДПИСЬ ДАТА					Проект планировки и межевания территории улиц Солнечная, Вишневая, Рябиновая, Яблоневая, Васильковская, общей площадью 7.9 га.	СТАДИЯ	ЛИСТ	ЛИСТОВ
Разраб.	Антипьев		05.17				8	
Н. контр.	Балдин		05.17					
					Разбивочный чертеж красных линий. М 1:1000.			
					000"УСЭО"			

КОПИРОВАЛ

ИНВ. N ПОДЛ.	ПОДПИСЬ И ДАТА	ВЗМ. ИНВ. N
05/05-ПП		