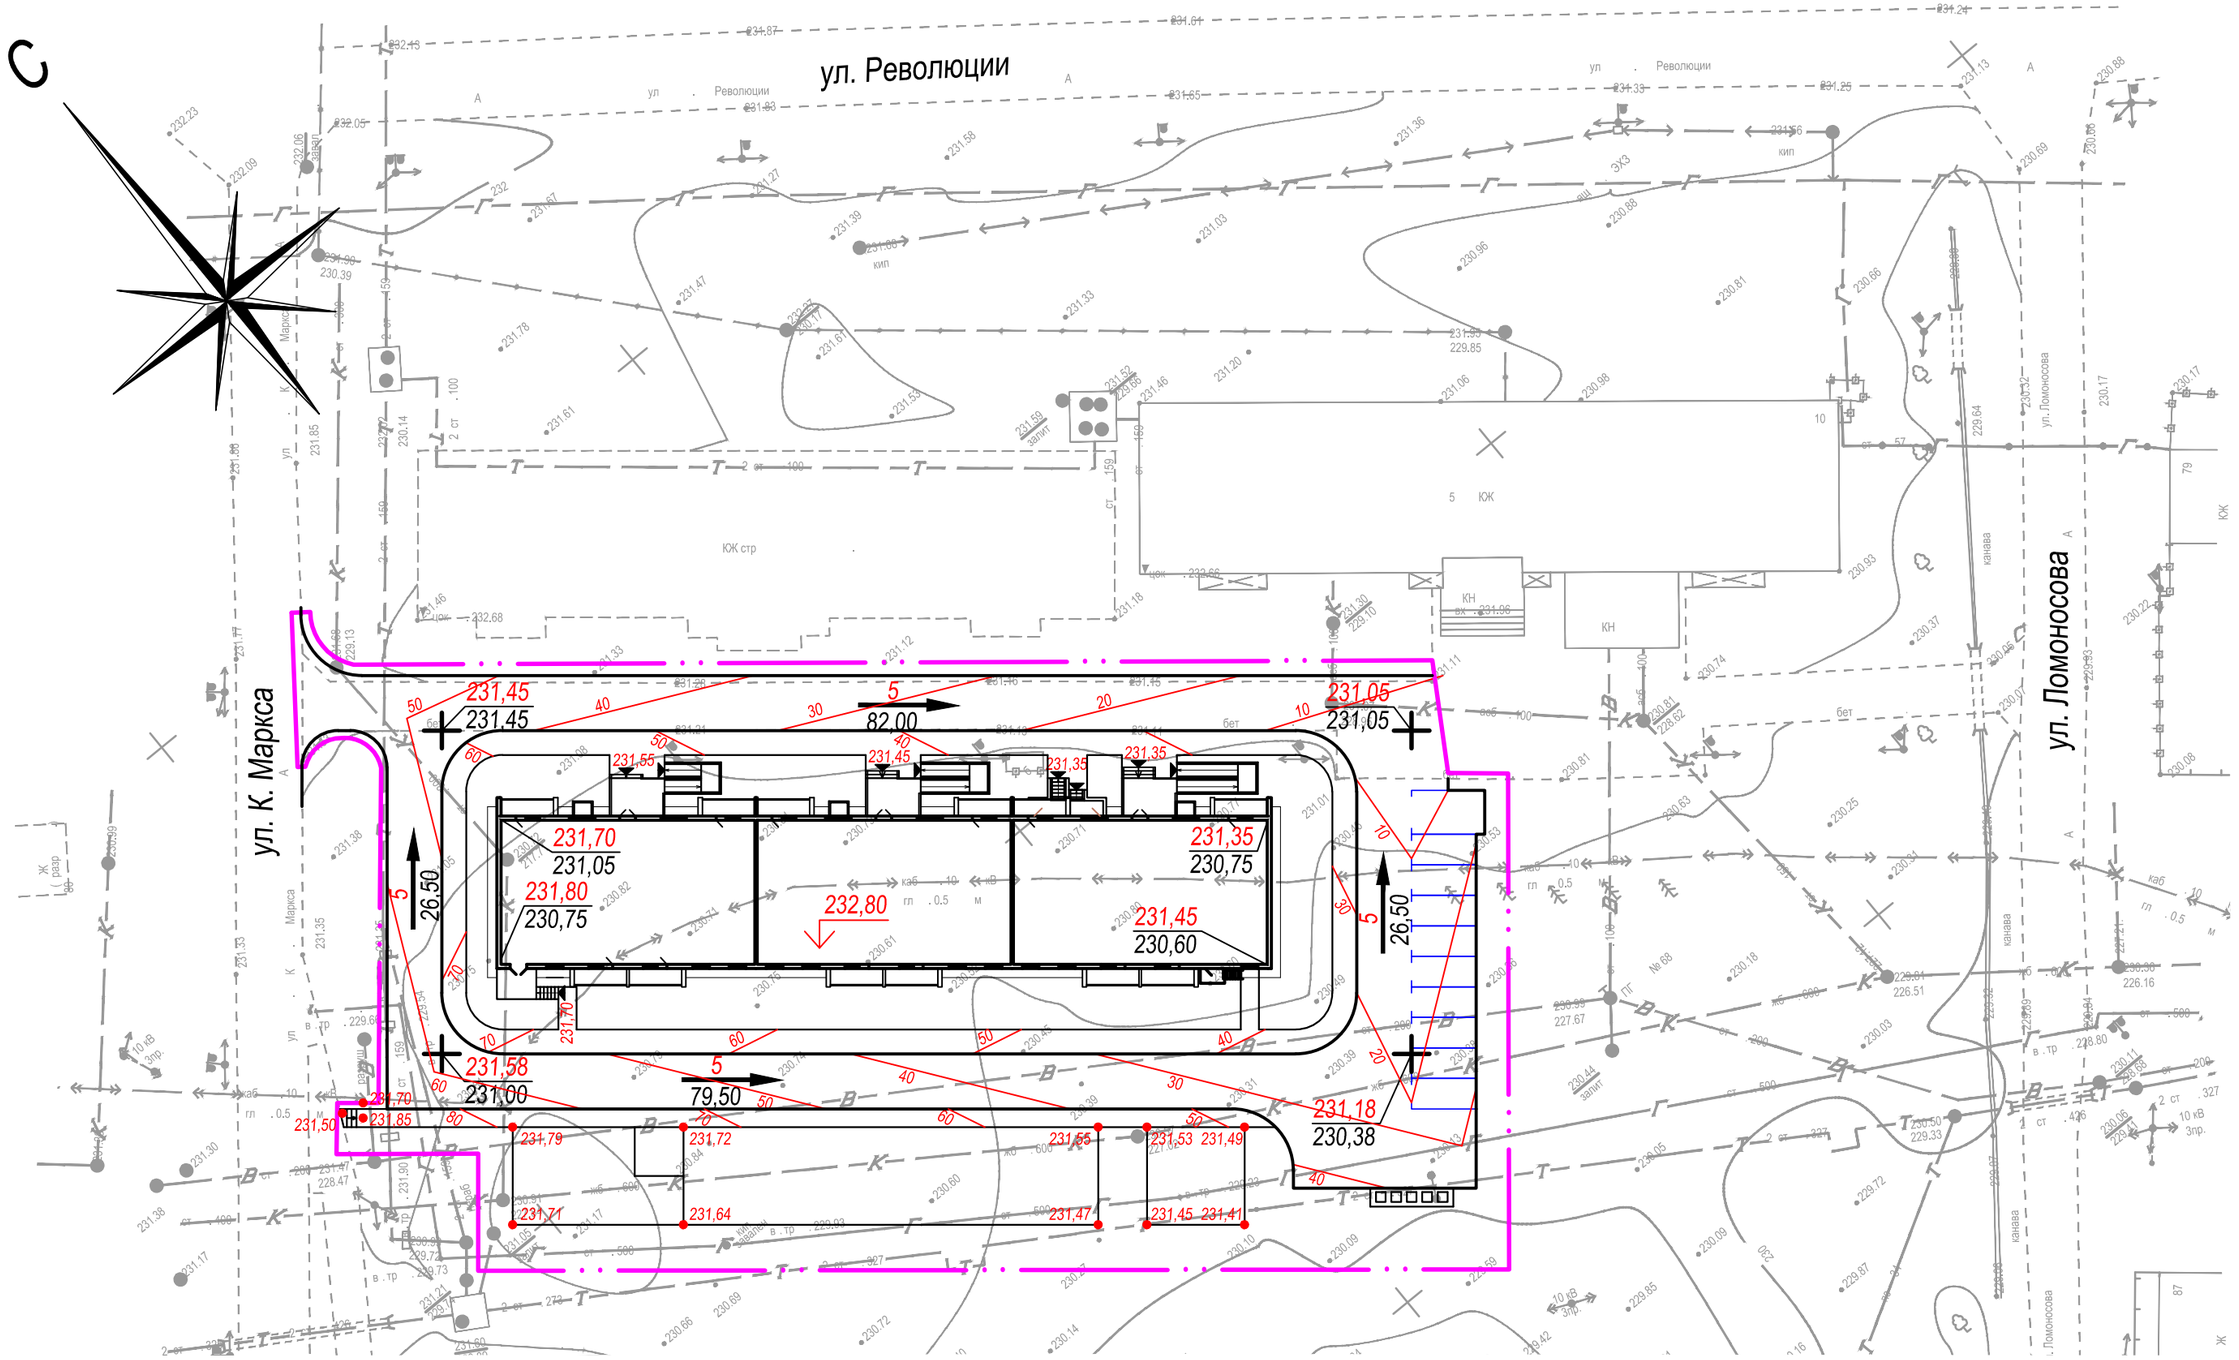

Условные обозначения

- границы проектирования принятые проектом
- точка перелома рельефа
- проектная отметка планировки
- фактическая отметка рельефа
- величина уклона
- направление уклона
- расстояние
- проектная горизонталь

Изм.	Кол.уч.	Лист	N док.	Подпись	Дата
Разработал		Деринг			06.15
ГИП		Ускова			06.15
ГАП		Снежко			06.15

38.СП.2015-ПП

Челябинская область. г.Касли

Проект планировки и межевания территории земельного участка на кадастровом плане территории из земель населенных пунктов в границах кадастрового квартала номер 74:09:1102021, площадью 3940 кв.м., расположенного в Челябинской области, г. Касли, в 49 м на север от земельного участка с кадастровым номером 74:09:1102021:3 по ул. Ломоносова, под строительство пятиэтажного жилого дома

Стадия	Лист	Листов
ПП	6	

Схема вертикальной планировки и инженерной подготовки территории
М 1:500

ООО "УралСтройПроект"

Согласовано

Взам. инв.N

Подп. и дата

Инв.N подл.