



МАТЕРИАЛЫ ПО ОБОСНОВАНИЮ ГЕНЕРАЛЬНОГО ПЛАНА
КАРТА СОВРЕМЕННОГО ИСПОЛЬЗОВАНИЯ ТЕРРИТОРИИ
КАРТА ЗОН С ОСОБЫМИ УСЛОВИЯМИ ИСПОЛЬЗОВАНИЯ ТЕРРИТОРИИ



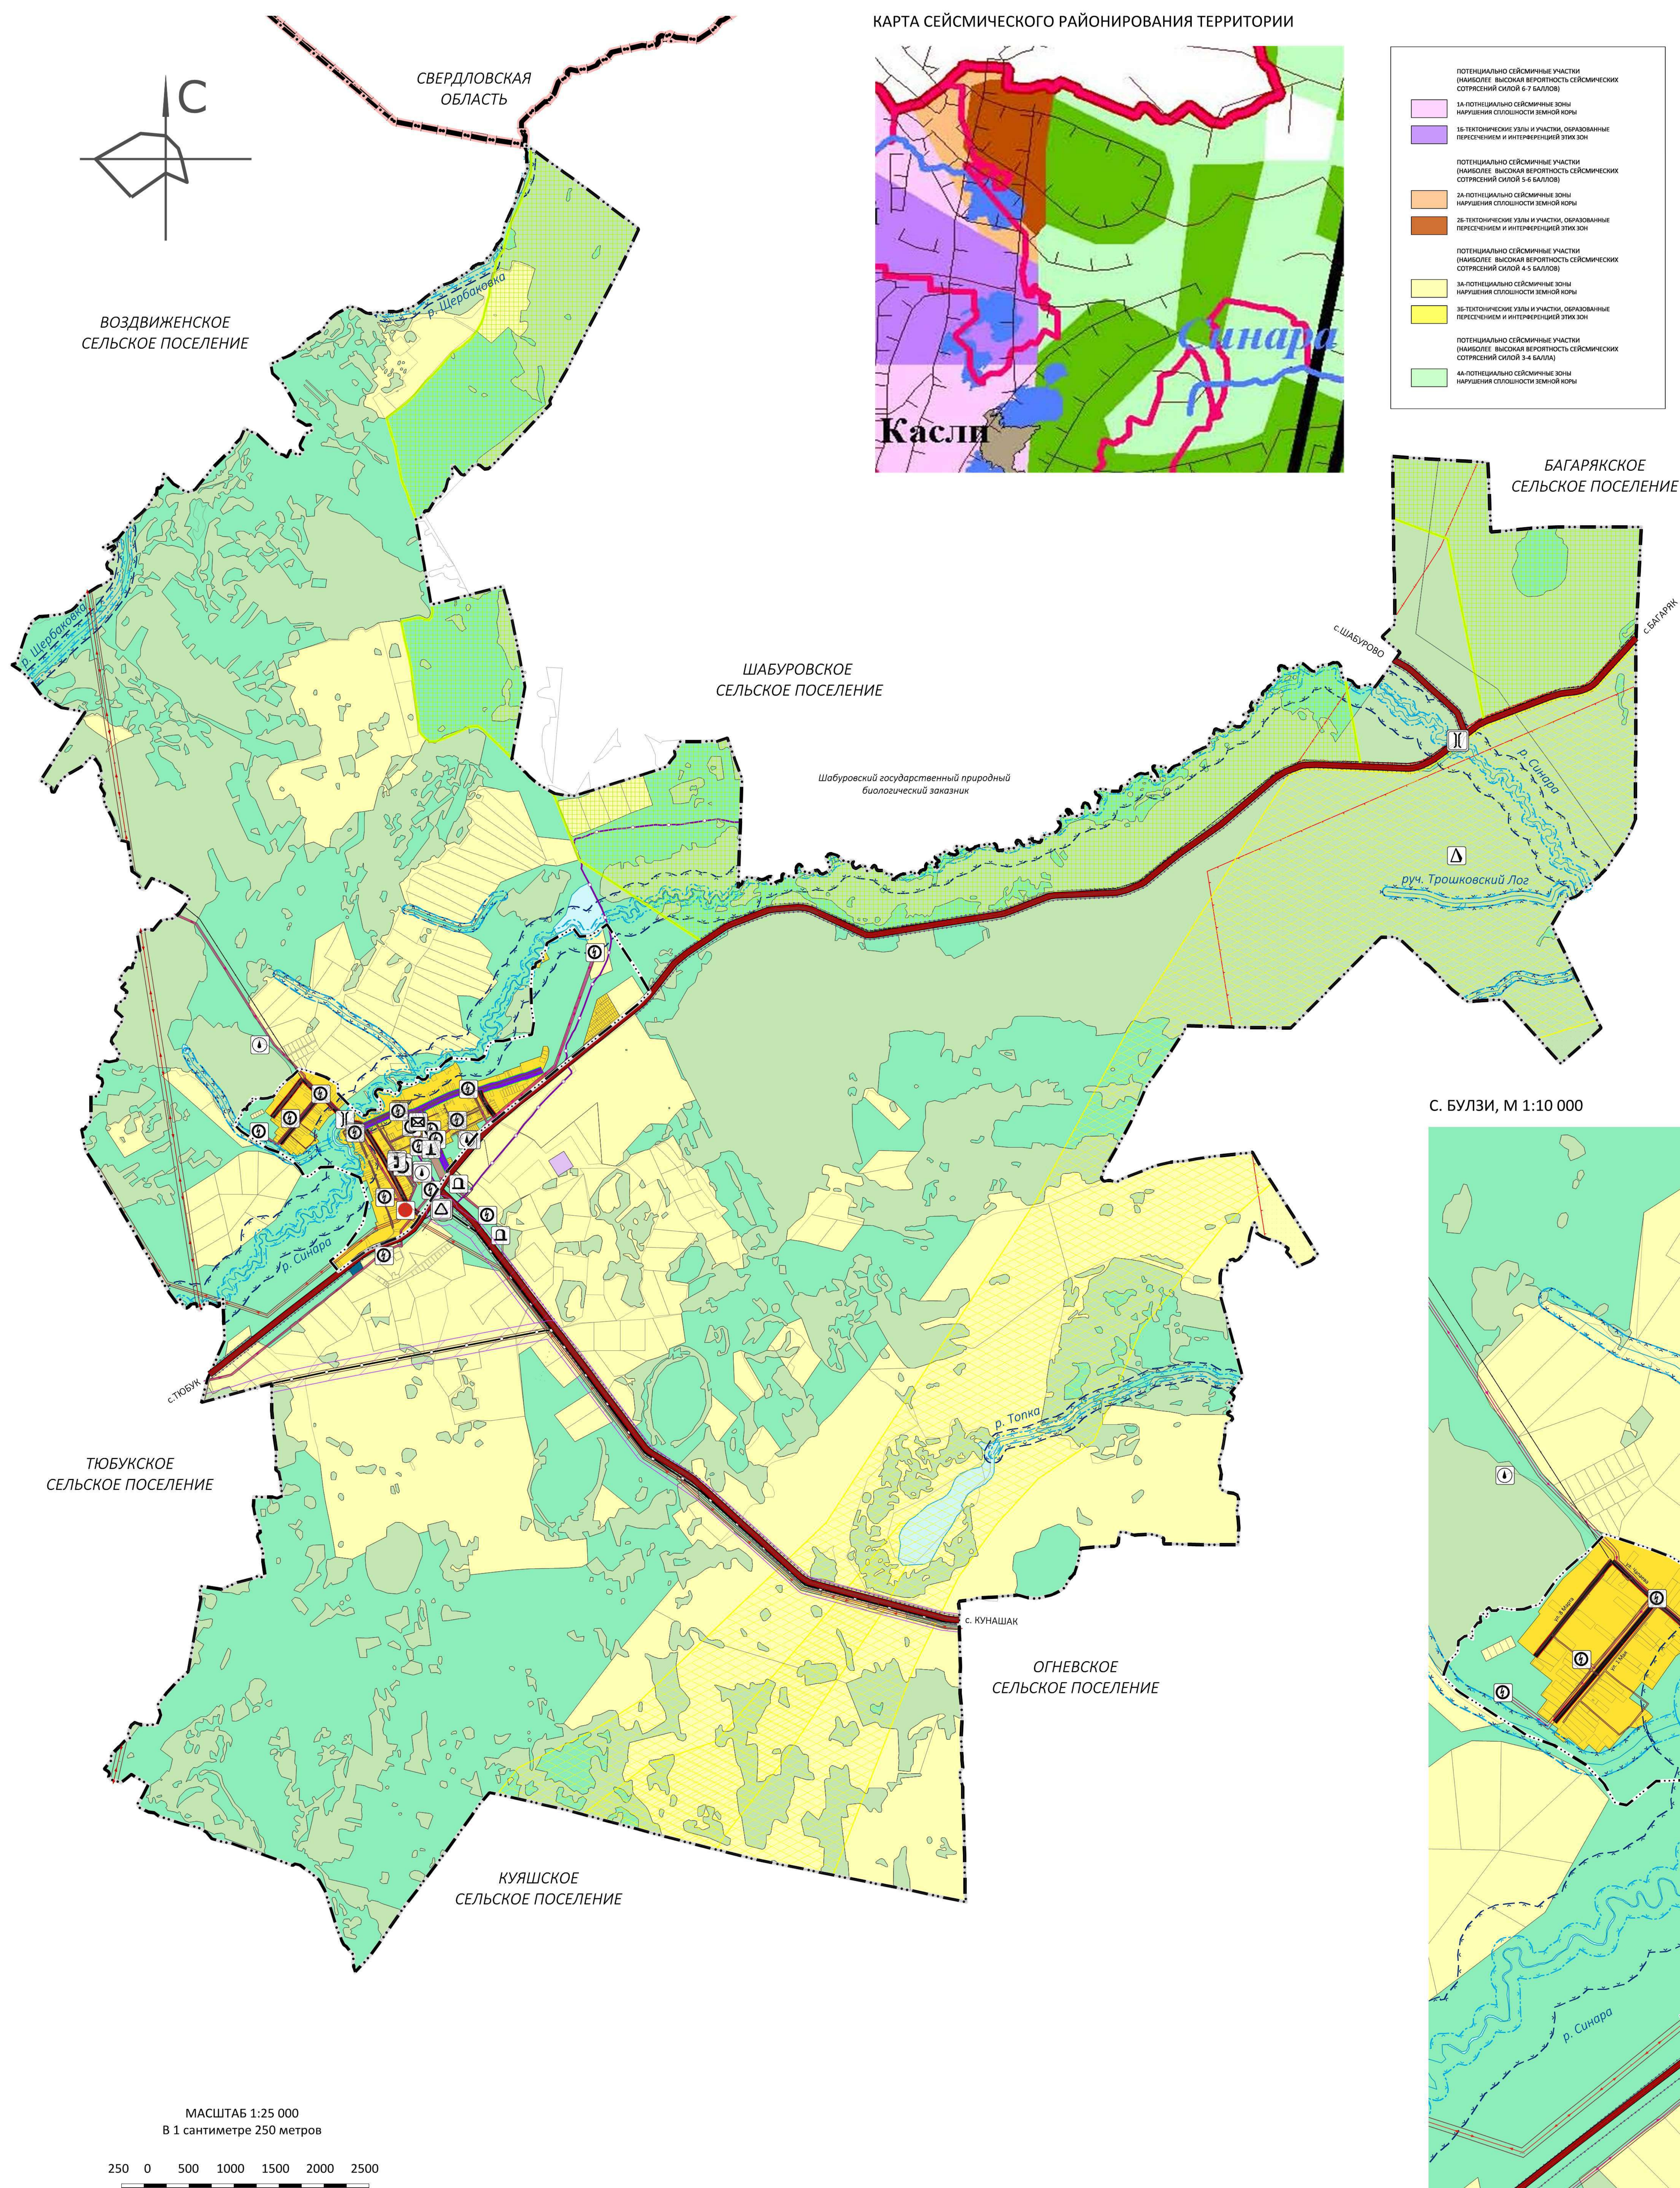


СХЕМА РАСПОЛОЖЕНИЯ БУЛЗИНСКОГО СЕЛЬСКОГО ПОСЕЛЕНИЯ
В СТРУКТУРЕ КАСЛИНСКОГО МУНИЦИПАЛЬНОГО РАЙОНА



СХЕМА ТЕРРИТОРИЙ, ПОДВЕРЖЕННЫХ РИСКУ ВОЗНИКНОВЕНИЯ
ЧРЕЗВЫЧАЙНЫХ СИТУАЦИЙ ПРИРОДНОГО И ТЕХНОГЕННОГО ХАРАКТЕРА

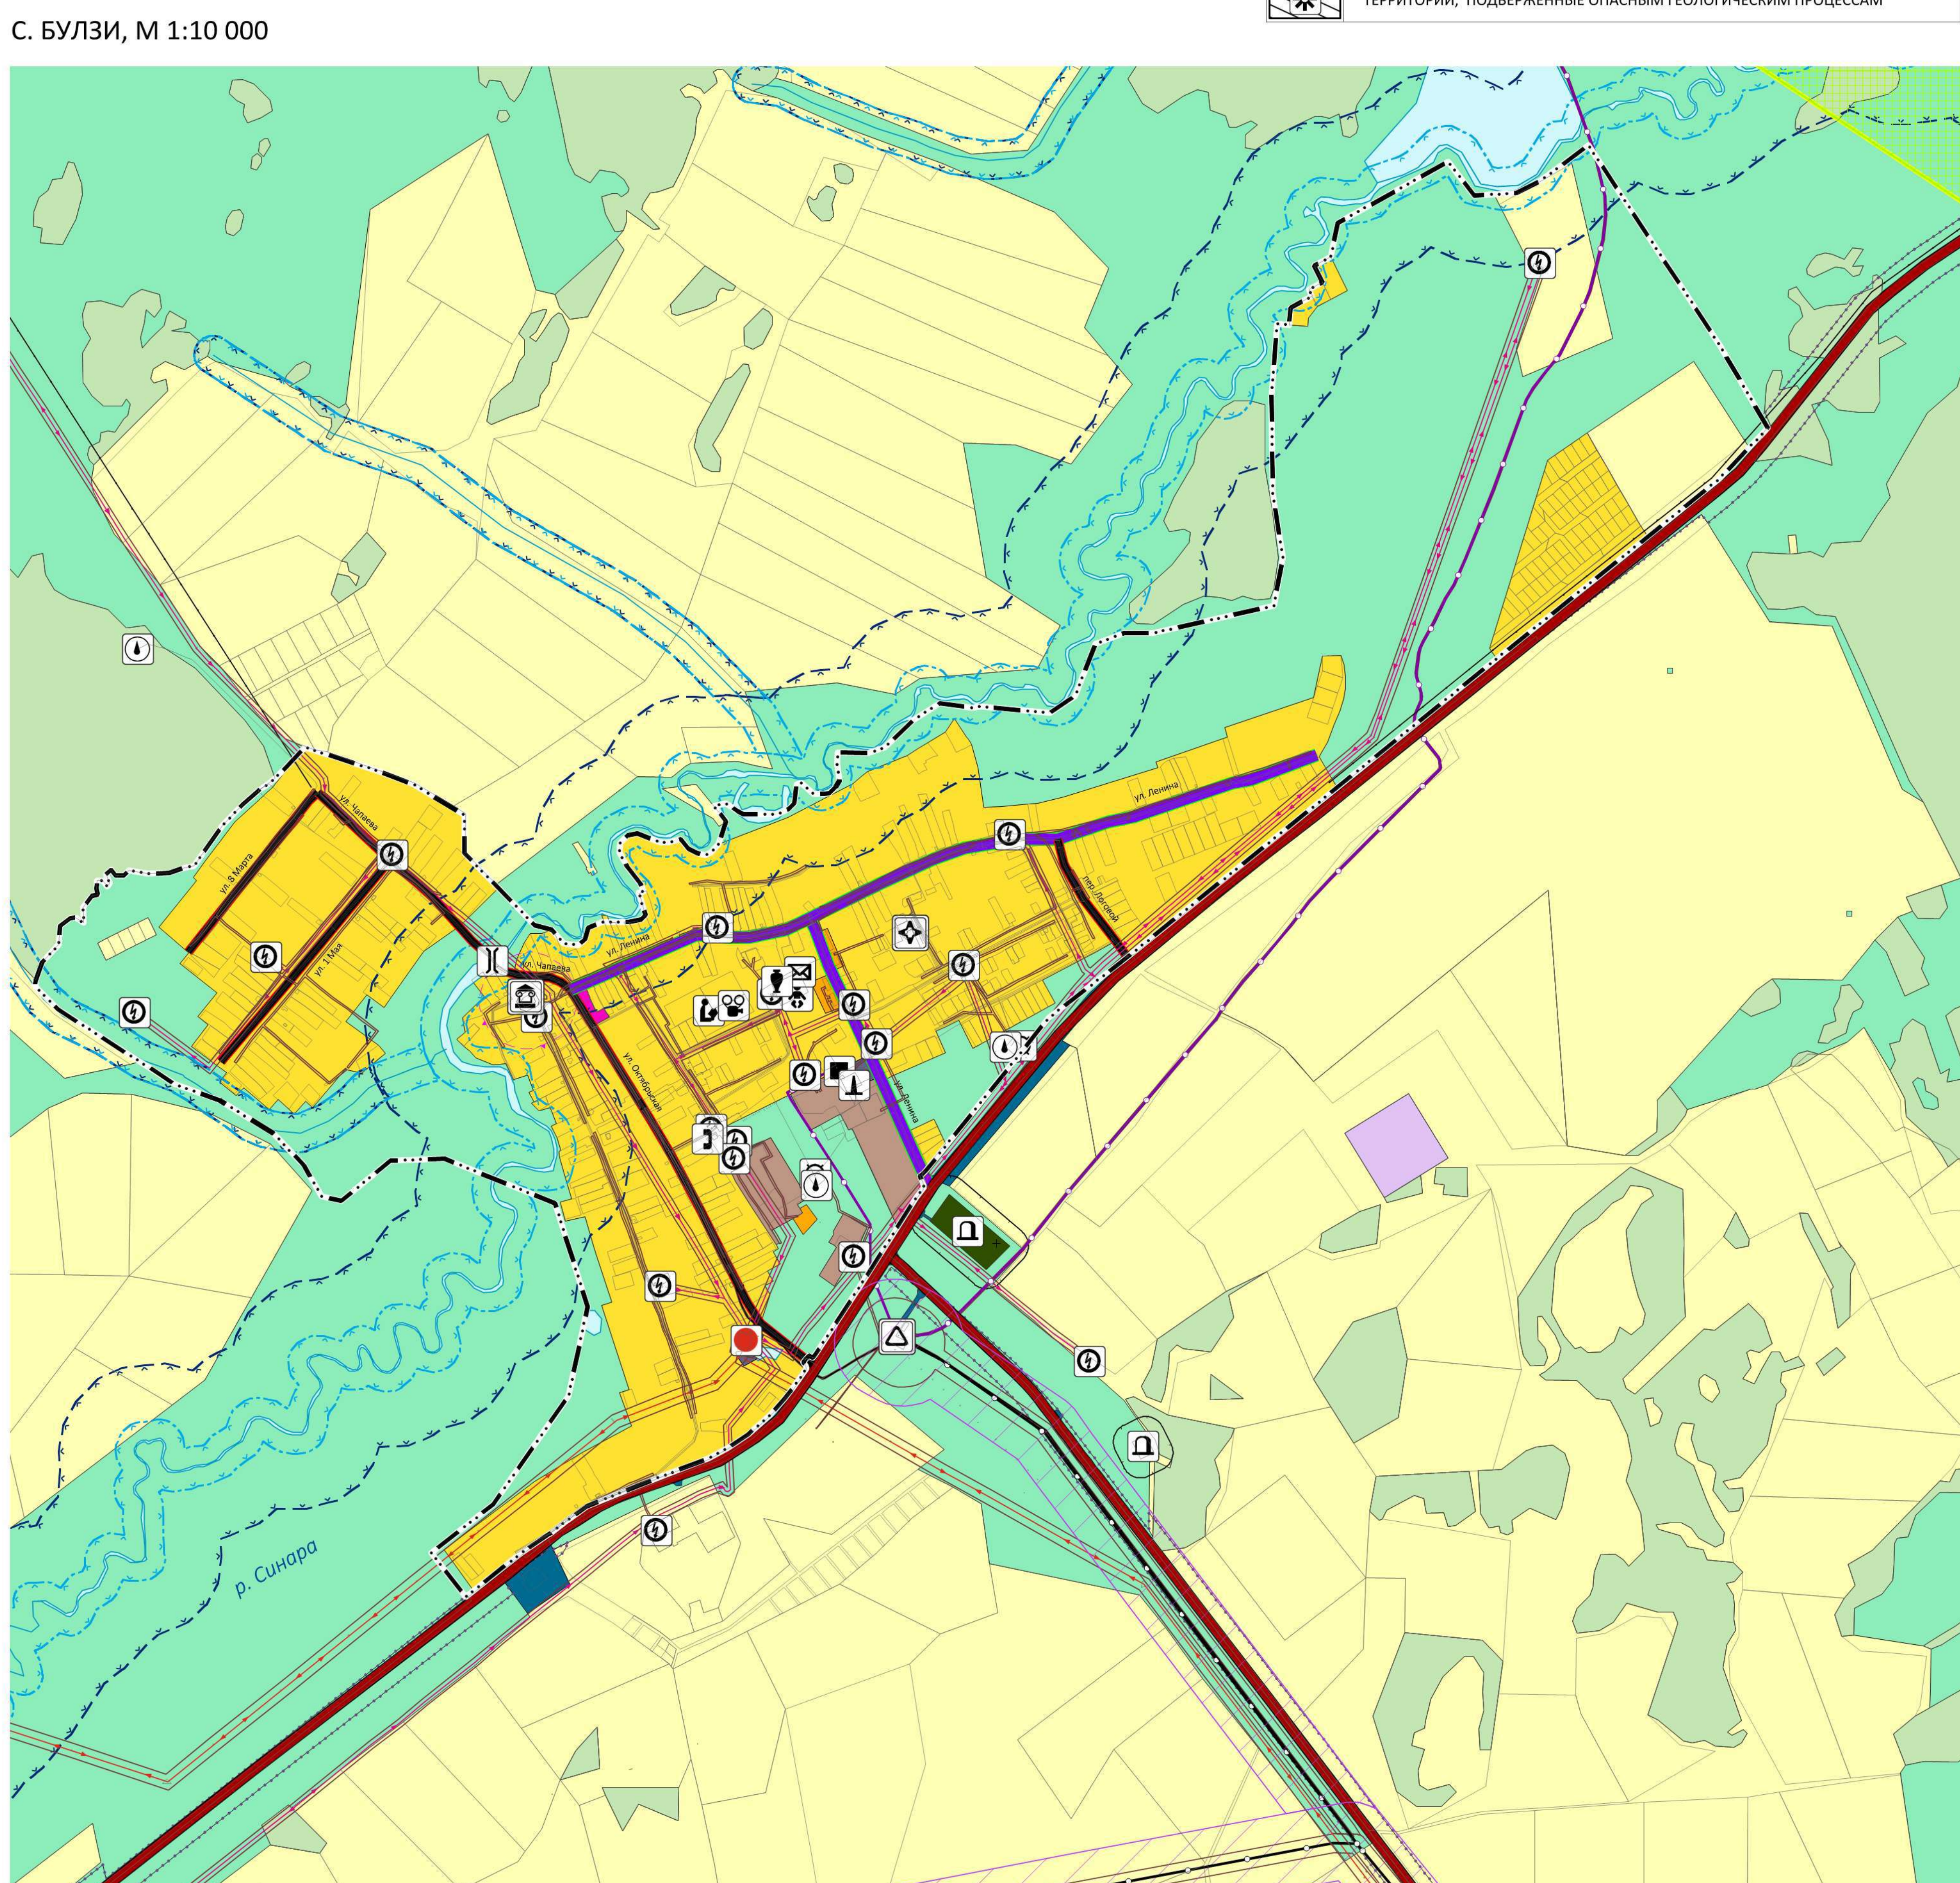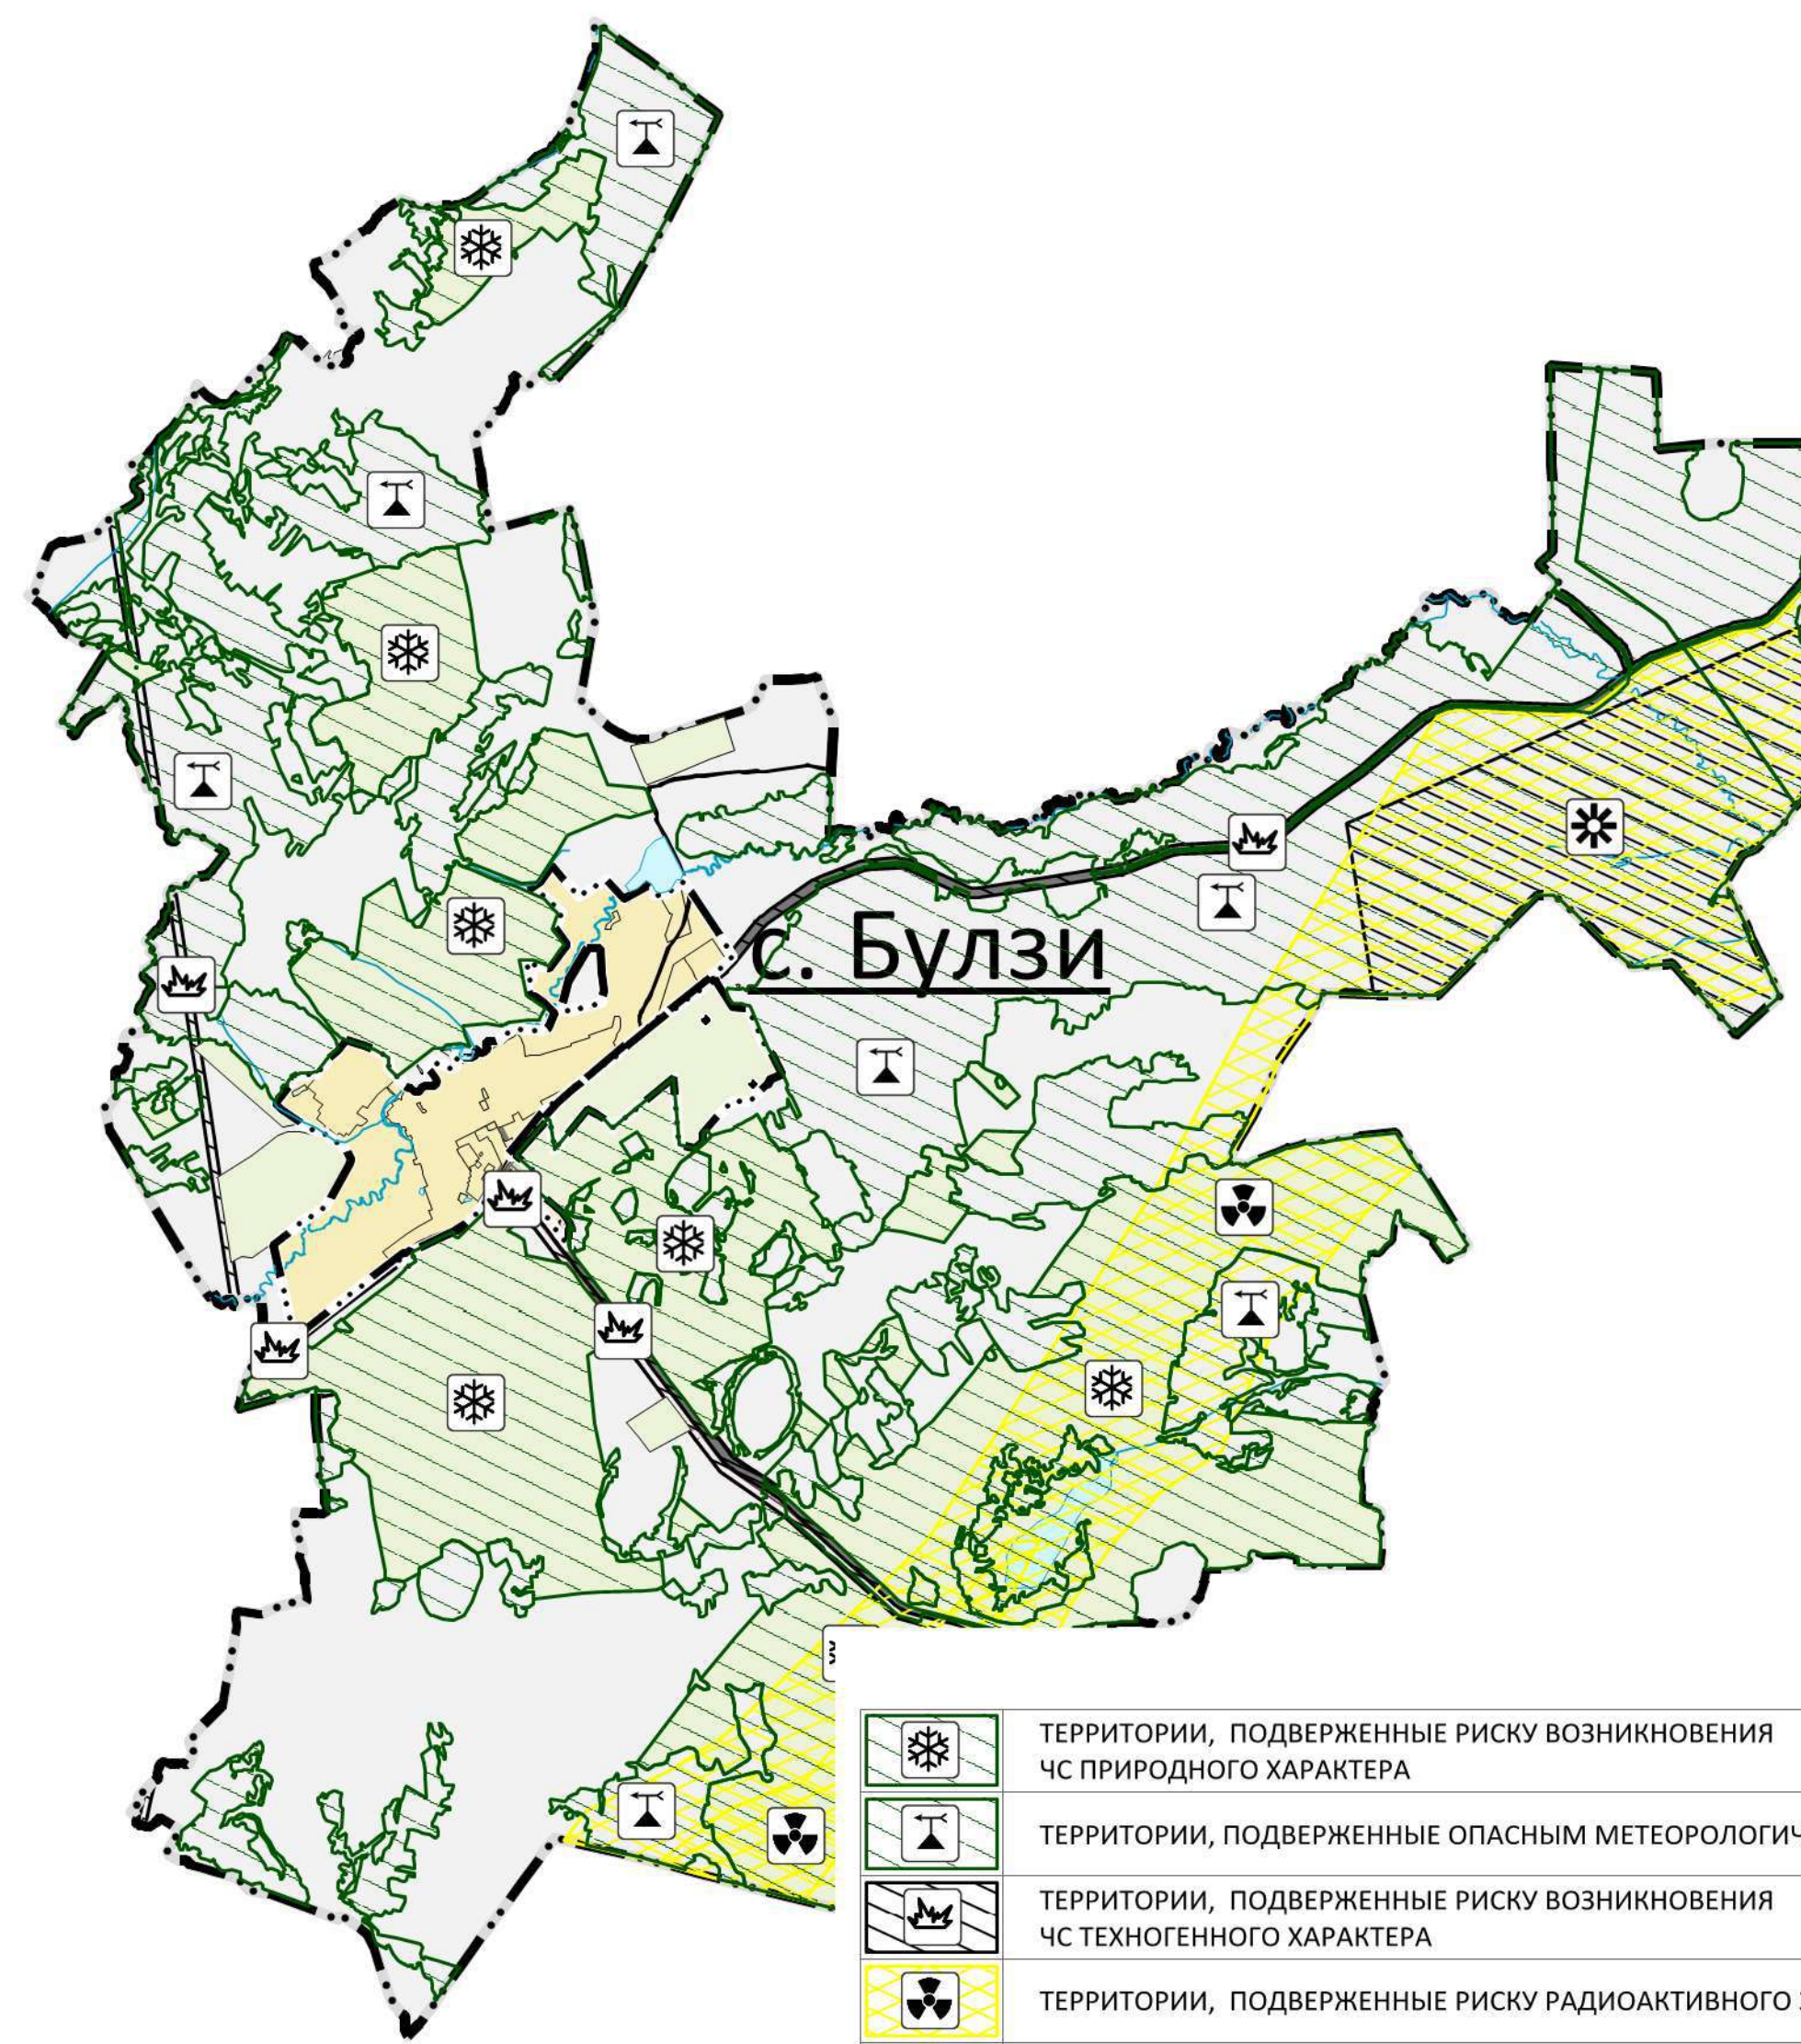

ГРАНИЦЫ	
	ГРАНИЦА СУБЪЕКТА РОССИЙСКОЙ ФЕДЕРАЦИИ
	ГРАНИЦА МУНИЦИПАЛЬНОГО РАЙОНА
	ГРАНИЦА СЕЛЬСКОГО ПОСЕЛЕНИЯ
	ГРАНИЦА НАСЕЛЕННОГО ПУНКТА
ТЕРРИТОРИИ	
	ЗАСТРОЙКИ ИНДИВИДУАЛЬНЫМИ ЖИЛЬНЫМИ ДОМАМИ
	ЗАСТРОЙКИ МАЛОЭТАЖНЫМИ ЖИЛЬНЫМИ ДОМАМИ
	ОБЩЕСТВЕННО-ДЕЛОВЫЕ
	КОММУНАЛЬНО-СКЛАДСКИЕ
	ИНЖЕНЕРНОЙ ИНФРАСТРУКТУРЫ
	ТРАНСПОРТНОЙ ИНФРАСТРУКТУРЫ
	СЕЛЬСКОХОЗЯЙСТВЕННОГО ИСПОЛЬЗОВАНИЯ
	КЛАДЕЙЩИ
	СКЛАДИРОВАНИЯ И ЗАХОРОНЕНИЯ ОТХОДОВ
	ИНЫЕ
	ЗЕМЛИ ЛЕСНОГО ФОНДА
ВОДНЫЕ ОБЪЕКТЫ	
	ВОДОТОК (РЕКА, РУЧЕЙ, КАНАЛ)
	РЕКИ И ВОДОЕМЫ
ОСОБО ОХРАНЯЕМЫЕ ПРИРОДНЫЕ ТЕРРИТОРИИ	
	ГОСУДАРСТВЕННЫЙ ПРИРОДНЫЙ ЗАКАЗНИК
ОБЪЕКТЫ КУЛЬТУРНОГО НАСЛЕДИЯ	
	ПАМЯТНИКИ
ОБЪЕКТЫ КУЛЬТУРЫ И ИСКУССТВА	
	ОБЪЕКТ КУЛЬТУРНО-ДОСУГОВОГО (КЛУБНОГО) ТИПА
	ОБЪЕКТ КУЛЬТУРНО-ПРОСВЕТИТЕЛЬНОГО НАЗНАЧЕНИЯ
ОБЪЕКТЫ ОБРАЗОВАНИЯ И НАУКИ	
	ДОШКОЛЬНАЯ ОБРАЗОВАТЕЛЬНАЯ ОРГАНИЗАЦИЯ
	ОБЩЕОБРАЗОВАТЕЛЬНАЯ ОРГАНИЗАЦИЯ
ОБЪЕКТЫ ЗДРАВООХРАНЕНИЯ	
	ФАП
МЕСТА ПОГРЕБЕНИЯ	
	КЛАДЕЙЩИ
АВТОМОБИЛЬНЫЕ ДОРОГИ ОБЩЕГО ПОЛЬЗОВАНИЯ	
	РЕГИОНАЛЬНОГО ИЛИ МЕЖМУНИЦИПАЛЬНОГО НАЗНАЧЕНИЯ
	УЛЫЧНО-ДОРОЖНАЯ СЕТЬ СЕЛЬСКОГО НАСЕЛЕННОГО ПУНКТА
	ОСНОВНАЯ УЛИЦА СЕЛЬСКОГО ПОСЕЛЕНИЯ
	МЕСТНАЯ УЛИЦА
ИСКУССТВЕННЫЕ ДОРОЖНЫЕ СООРУЖЕНИЯ	
	МОСТОВОЕ СООРУЖЕНИЕ
ОБЪЕКТЫ ТРУБОВОДНОГО ТРАНСПОРТА И ИНЖЕНЕРНОЙ ИНФРАСТРУКТУРЫ:	
	МАГИСТРАЛЬНЫЙ ГАЗОПРОВОД
	ГАЗОПРОВОД РАСПРЕДЕЛИТЕЛЬНОГО ВЫСОКОГО ДАВЛЕНИЯ
	ГАЗОРАСПРЕДЕЛИТЕЛЬНАЯ СТАНЦИЯ
	ПУНКТ РЕДУЦИРОВАНИЯ ГАЗА (ПРГ)
	ЭЛЕКТРИЧЕСКАЯ ПОДСТАНЦИЯ 35 кВ
	ТРАНСФОРМАТОРНАЯ ПОДСТАНЦИЯ (ТП)
	ЛИНИИ ЭЛЕКТРОПЕРЕДАЧИ 500 кВ
	ЛИНИИ ЭЛЕКТРОПЕРЕДАЧИ 35 кВ
	ЛИНИИ ЭЛЕКТРОПЕРЕДАЧИ 10 кВ
	ИСТОЧНИК ТЕПЛОВОЙ ЭНЕРГИИ
	АРТЕЗИАНСКАЯ СКАВИНА
	ВОДОНАПОРНАЯ БАШНЯ
	АВТОМАТИЧЕСКАЯ ТЕЛЕФОННАЯ СТАНЦИЯ
	ОБЪЕКТЫ ПОЧТОВОЙ СВЯЗИ
	ЛИНИЯ СВЯЗИ
ЗОНЫ С ОСОБЫМИ УСЛОВИЯМИ ИСПОЛЬЗОВАНИЯ ТЕРРИТОРИИ:	
	ЗАЩИТНАЯ ЗОНА ОБЪЕКТА КУЛЬТУРНОГО НАСЛЕДИЯ
	ЗОНА МИНИМАЛЬНЫХ РАСТояНИЙ ДО МАГИСТРАЛЬНЫХ ТРУБОВОДОВ
	САНИТАРНО-ЗАЩИТНАЯ ЗОНА ПРЕДПРИЯТИЙ, СООРУЖЕНИЙ И ИНЫХ ОБЪЕКТОВ
	ОХРАННАЯ ЗОНА ИНЖЕНЕРНЫХ КОММУНИКАЦИЙ
	ВОДООХРАННАЯ ЗОНА
	ПРИБРЕЖНАЯ ЗАЩИТНАЯ ПОЛОСА
	ПРИБОРОЖНАЯ ПОЛОСА
	ЗОНА, ПОДВЕРЖЕННАЯ РИСКУ РАДИОАКТИВНОГО ЗАГРЯЗНЕНИЯ
МЕСТОРОЖДЕНИЯ И ПРОЯВЛЕНИЯ ПОЛЕЗНЫХ ИСКОПАЕМЫХ	
	МЕСТОРОЖДЕНИЯ МЕТАЛЛИЧЕСКИХ ПОЛЕЗНЫХ ИСКОПАЕМЫХ
	УЧАСТКИ НЕДР, ПРЕДОСТАВЛЕННЫХ ДЛЯ ДОБЫЧИ ПОЛЕЗНЫХ ИСКОПАЕМЫХ, А ТАКЖЕ В ЦЕЛЯХ, НЕ СВЯЗАННЫХ С ИХ ДОБЫЧЕЙ
	ЛИЦЕНЗИОННЫЕ УЧАСТКИ
	ОБЪЕКТ ФЕДЕРАЛЬНОГО НАЗНАЧЕНИЯ
	ОБЪЕКТ РЕГИОНАЛЬНОГО НАЗНАЧЕНИЯ
	ОБЪЕКТ МЕСТНОГО НАЗНАЧЕНИЯ