



**КОМИТЕТ ПО УПРАВЛЕНИЮ
ИМУЩЕСТВОМ И ЗЕМЕЛЬНЫМ
ОТНОШЕНИЯМ**

**администрации Каслинского
муниципального района**

ул. Ленина, д.32, пом.2, г. Касли,

Челябинская область, 456830

тел./факс (351-49) 2-53-80

e-mail: kuizo.kmr@yandex.ru

ОКПО 32527890 ОГРН 1027400728970

ИНН/КПП 7409001126/745901001

31.10.2025 № 2846

На № 4025 от 26.09.2025

Управление строительства
и инфраструктуры администрации
Каслинского муниципального района

Челябинская область,
г.Касли, ул.Ленина, д.55

**Решение об установлении публичного сервитута
в отдельных целях**

По результатам рассмотрения ходатайства Управления строительства и инфраструктуры администрации Каслинского муниципального района об установлении публичного сервитута в отношении земельных участков с кадастровыми номерами: 74:09:0302004:46, 74:09:0302004:37, 74:09:0302004:50, 74:09:0302004:39, 74:09:0302004:47, 74:09:0302004:40, 74:09:0302004:36, 74:09:0302004:38, 74:09:0302004:43, 74:09:0302004:41, 74:09:0302004:45, 74:09:0302004:48, 74:09:0302004:44, 74:09:0302004:14, 74:09:0302004:22, 74:09:0302004:28, 74:09:0302004:29, 74:09:0302004:30, 74:09:0302004:33, 74:09:0302004:52, 74:09:0302004:70, 74:09:0302004:69, 74:09:0302004:73, 74:09:0608002:29, 74:09:0608002:28, 74:09:0608002:30, 74:09:0608002:37, 74:09:0608002:36, 74:09:0608002:31, 74:09:0608002:22, 74:09:0608002:50, 74:09:0608002:49, 74:09:0608001:68,

принято решение об установлении публичного сервитута на срок 49 (сорок девять) лет, в отношении указанных земельных участков (земель) в соответствии с прилагаемой схемой границ размещения публичного сервитута, в целях выполнения проектно-изыскательных работ для строительства объекта «Газопровод межпоселковый с.Булзи-с.Клеопино-д.Григорьевка», площадью 2527 кв.м., местоположение: Челябинская область, Каслинский район, с.Булзи, с.Клеопино.

Сведения о публичном сервитуте:

1. Сведения об обладателе публичного сервитута – Управление строительства и инфраструктуры администрации Каслинского муниципального района, почтовый адрес: 456830, Челябинская область, г.Касли, ул.Ленина,55, ОГРН 1157459000148, ИНН 7459003601.

2. Управлению строительства и инфраструктуры администрации Каслинского муниципального района в установленном законом порядке обеспечить:

1) осуществление публичного сервитута после внесения сведений о публичном сервитуте в Единый государственный реестр недвижимости;

2) выполнение проектно-изыскательных работ для строительства объекта, указанного в настоящем решении, в границах зоны действия публичного сервитута;

3) после прекращения действия публичного сервитута привести земли, обремененные публичным сервитутом, в состояние, пригодное для их использования в срок не позднее, чем за три месяца после завершения деятельности, для обеспечения которой установлен публичный сервитут.

3. Отделу земельных отношений Комитета по управлению имуществом и земельным отношениям администрации Каслинского муниципального района настоящее решение:

1) разместить на официальном сайте администрации Каслинского муниципального района;

2) направить копию настоящего решения в Управление Федеральной службы государственной регистрации, кадастра и картографии по Челябинской области (Каслинский отдел).

4. Организацию исполнения настоящего решения возложить на отдел земельных отношений Комитета по управлению имуществом и земельным отношениям администрации Каслинского муниципального района.

5. Контроль за исполнением настоящего распоряжения оставляю за собой.

Председатель Комитета



Н.А. Безроднова

Приложение к Решению Комитета по управлению
имуществом и земельным отношениям администрации
Каслинского муниципального района об установлении
публичного сервитута в отдельных целях
от « 31 » 10 2025г. № 1846

Объект: Участок находящийся в частной собственности

Местоположение/кадастровый номер: Челябинская область, р-н. Каслинский, с.Булзи Площадь

земельного участка под сервитут: 2527 кв.м

Кадастровый номер земельного участка: 74:09:0302004:46

Категория земельного участка: земли сельскохозяйственного назначения Цели

установления публичного сервитута:

строительство линейных объектов системы газоснабжения до 1.2МПа.

Каталог координат СТ1(1)

478 кв.м					
Наименование точки	X (м)	Y (м)	Дирекционное направление	Длина линии (м)	Угол поворота
1	2	3	4	5	6
1	711498.24	2305010.67	74° 9.2'	2.01	263° 36'
2	711498.79	2305012.61		238.34	276° 24'
3	711719.39	2304922.38	337° 45.3'		241° 40'
4	711719.63	2304920.12	276° 5.0'	2.27	298° 20'
			157° 45.3'	239.19	263° 36'
1	711498.24	2305010.67			

Инв. № подл.	Подп. и дата	Взам. инв. №	Данный комплект чертежей является интеллектуальной собственностью и не подлежит размножению или передаче другим организациям и лицам без согласия ООО "Проектный Дом"						ПДм 25-0169300028125000019- ПМ					
			Изм. Кол. уч. Лист № док. Подп. Дата						«Газопровод межпоселковый с. Булзи – с. Клеопино – д. Григорьевка»					
			Разраб.		Романов		09.25		Стадия		Лист		Листов	
			ГИП		Романова		09.25		П		1		3	
			Н. контрол.		Романова		09.25		Схема границ					
			Утвердил											

2409 кв.м

Каталог координат СТ1(2)

Наименование точки	X (м)	Y (м)	Дирекционное направление	Длина линии (м)	Угол поворота
1	2	3	4	5	6
1	711725.22	2304867.69	252° 28.5'	8.31	203° 37'
2	711722.72	2304859.77	258° 23.4'	5.97	174° 05'
3	711721.51	2304853.92	266° 13.4'	68.09	172° 10'
4	711717.03	2304785.98	250° 41.6'	45.18	195° 32'
5	711702.09	2304743.34	242° 59.0'	28.68	187° 43'
6	711689.06	2304717.79	250° 35.2'	17.22	172° 24'
7	711683.34	2304701.54	257° 20.4'	20.18	173° 15'
8	711678.92	2304681.85	268° 14.8'	29.01	169° 06'
9	711678.03	2304652.86	276° 2.6'	21.02	172° 12'
10	711680.24	2304631.96	274° 44.8'	28.67	181° 18'
11	711682.61	2304603.39	269° 36.6'	16.57	185° 08'
12	711682.5	2304586.82	259° 7.0'	3.42	190° 30'
13	711681.86	2304583.46	158° 16.3'	8.15	280° 51'
14	711674.29	2304586.48	79° 7.0'	1.15	259° 09'
15	711674.51	2304587.61	89° 36.6'	15.47	169° 30'
16	711674.61	2304603.09	94° 44.8'	28.22	174° 52'
17	711672.28	2304631.21	96° 2.6'	21.47	178° 42'
18	711670.02	2304652.56	88° 14.8'	30.31	187° 48'
19	711670.94	2304682.86	77° 20.4'	21.41	190° 54'
20	711675.64	2304703.76	70° 35.2'	18.22	186° 45'
21	711681.69	2304720.95	62° 59.0'	28.68	187° 36'
22	711694.72	2304746.49	70° 41.6'	43.55	172° 17'
23	711709.12	2304787.59	86° 13.4'	67.54	164° 28'
24	711713.57	2304854.99	78° 23.4'	6.93	187° 50'
25	711714.96	2304861.78	72° 28.5'	27.03	185° 55'
26	711723.1	2304887.56	276° 5.0'	19.98	336° 23'
1	711725.22	2304867.69			203° 37'

Инв. № подл.

Подп. и дата

Взам. инв. №

Данный комплект чертежей является интеллектуальной собственностью и не подлежит размножению или передаче другим организациям и лицам без согласия ООО "Проектный Дом"

ПДМ 25-01693000028125000019-ПМ

«Газопровод межпоселковый с. Булзи - с. Клеопина - д. Григорьевка»

Изм.	Кол.уч.	Лист	№ док.	Подп.	Дата
Разраб.		Романов			09.25
ГИП		Романова			09.25
Н.контр.		Романова			09.25
Утвердил					


Стадия	Лист	Листов
П	2	

Схема границ



ООО

"Проектный Дом"

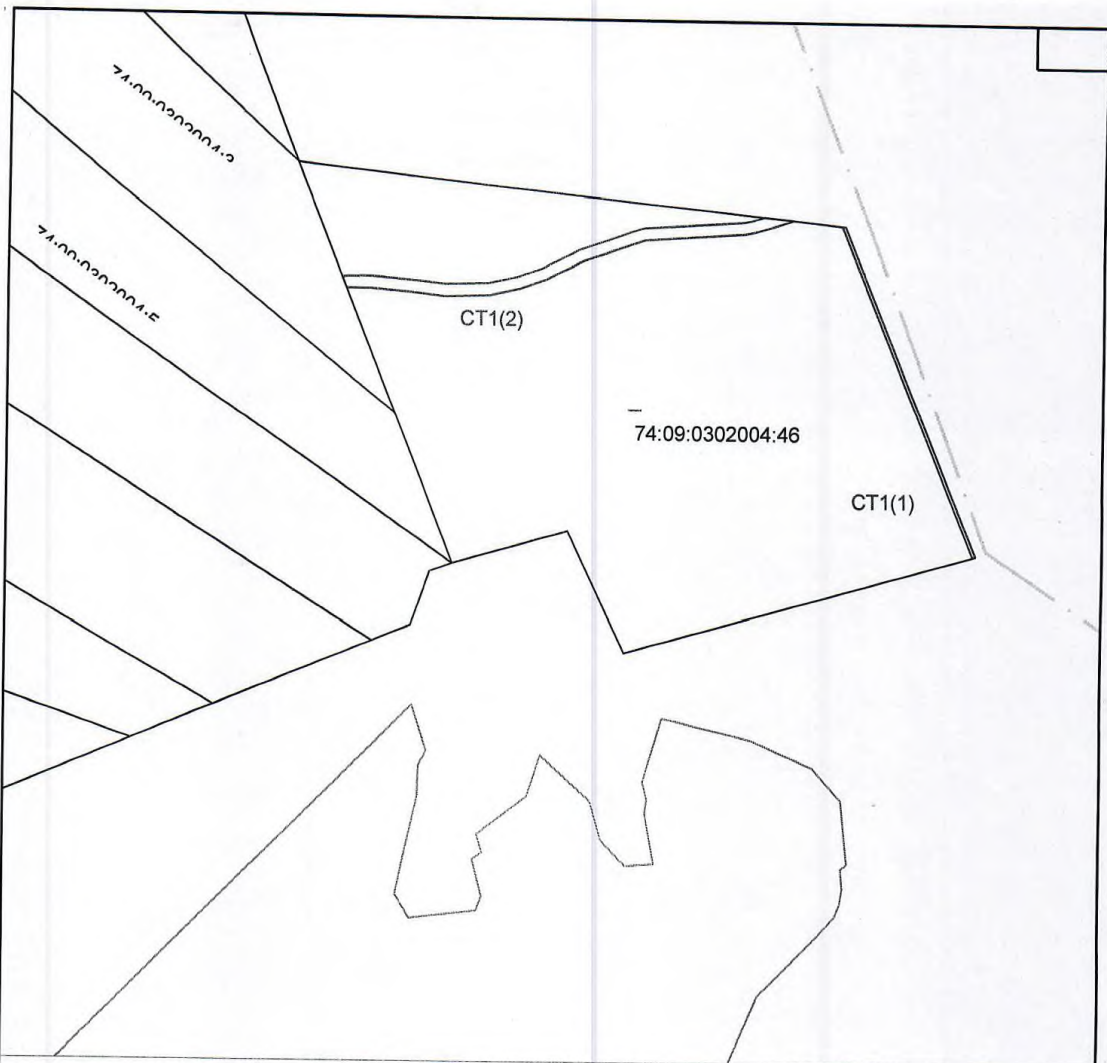


Условные обозначения



граница сервитута

1

обозначение характерных
точек
ОКС по данным ГКН

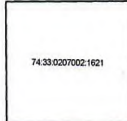

граница учтенных
участков по данным ГКН

Инв. № подл.	Взам. инв. №	Подп. и дата	Данный комплект чертежей является интеллектуальной собственностью и не подлежит размножению или передаче другим организациям и лицам без согласия ООО "Проектный Дом"						ПДМ 25-0169300028125000019- ПМ		
			Изм. Кол.уч. Лист № док. Подп. Дата						«Газопровод межпоселковый с. Булзи - с. Клеопина - д. Григорьевка»		
			Разраб. Романо						Стадия	Лист	Листов
			ГИП Романо						П	3	3
Инв. № подл.	Взам. инв. №	Подп. и дата	Н.контр. Романо						Схема границ М 1:4000		
			Утвердил						ООО "Проектный Дом"		

Объект: Участок находящийся в частной собственности

Местоположение/кадастровый номер: Челябинская область, р-н. Каслинский, с. Булзи Площадь
земельного участка под сервитут: 450 кв.м


Кадастровый номер земельного участка: 74:09:0302004:37

Категория земельного участка: земли сельскохозяйственного назначения Цели
установления публичного сервитута:
строительство линейных объектов системы газоснабжения до 1.2МПа.

Каталог координат СТ2

Наименование точки	X (м)	Y (м)	Дирекционное направление	Длина линии (м)	Угол поворота
1	2	3	4	5	6
1	711681.86	2304583.46	259° 7.0'	11.25	259° 09'
2	711679.73	2304572.42	257° 13.8'	19.62	181° 53'
3	711675.39	2304553.28	249° 10.4'	27.66	188° 03'
4	711665.56	2304527.42	128° 51.7'	9.27	300° 19'
5	711659.74	2304534.64	69° 10.4'	22.42	239° 41'
6	711667.72	2304555.6	77° 13.8'	18.93	171° 57'
7	711671.9	2304574.06	79° 7.0'	12.65	178° 07'
8	711674.29	2304586.48	338° 16.3'	8.15	280° 51'
1	711681.86	2304583.46			259° 09'

Инв. № подл.	Подп. и дата	Взам. инв. №
Данный комплект чертежей является интеллектуальной собственностью и не подлежит размножению или передаче другим организациям и лицам без согласия ООО "Проектный Дом"		
ПДМ 25-0169300028125000019- ПМ		
«Газопровод межпоселковый с. Булзи – с. Клеопино – д. Григорьевка»		
Изм.	Кол.уч.	Лист
Разраб.	Романов	09.25
ГИП	Романова	09.25
Н.контр.	Романова	09.25
Утв.		
Схема границ		Стация Лист Листов П 1 2
		ООО "Проектный Дом"

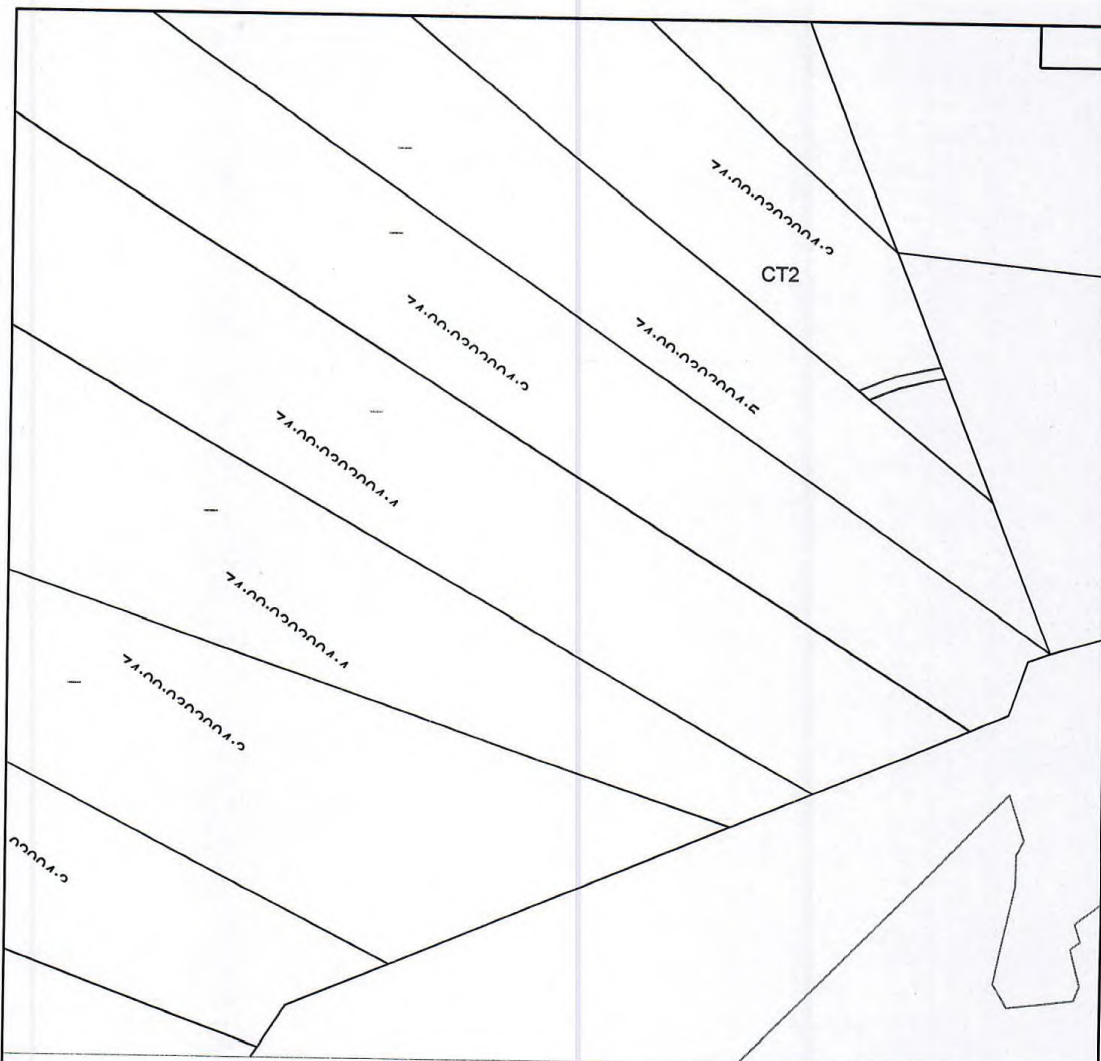


Условные обозначения



граница сервитута

1

обозначение характерных
точек
ОКС по данным ГКН

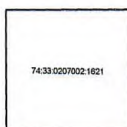

граница учтенных
участков по данным ГКН

Инв. № подл.

Взам. инв. №

Подл. и дата

Данный комплект чертежей является
интеллектуальной собственностью и не подлежит
размножению или передаче другим организациям
и лицам без согласия ООО "Проектный Дом"

ПДм 25-0169300028125000019-ПМ

«Газопровод межпоселковый с. Булзи - с. Клеопино - д. Григорьевка»

Изм.	Кол.уч.	Лист	№ док.	Подп.	Дата
Разраб.		Романов			09.25
ГИП		Романова			09.25
Н. контрол.		Романова			09.25
Утвердил					

Стадия	Лист	Листов
П	2	2

Схема границ М 14000



Объект: Участок находящийся в частной собственности

Местоположение/кадастровый номер: Челябинская область, р-н. Каслинский, с. Булзи Площадь
земельного участка под сервитут: 603 кв.м

Кадастровый номер земельного участка: 74:09:0302004:50

Категория земельного участка: земли сельскохозяйственного назначения

Цели установления публичного сервитута:

строительство линейных объектов системы газоснабжения до 1.2МПа.

Каталог координат СТЗ

Наименование точки	X (м)	Y (м)	Дирекционное направление	Длина линии (м)	Угол поворота
1	2	3	4	5	6
1	711665.56	2304527.42	249° 10.4'	0.79	239° 41'
2	711665.28	2304526.68	241° 21.1'	34.33	187° 49'
3	711648.81	2304496.55	236° 23.9'	30.74	184° 57'
4	711631.8	2304470.95	234° 35.2'	9.65	181° 49'
5	711626.21	2304463.08	124° 33.2'	8.52	290° 02'
6	711621.38	2304470.09	54° 35.2'	6.61	249° 58'
7	711625.21	2304475.48	56° 23.9'	30.27	178° 11'
8	711641.96	2304500.69	61° 21.1'	33.44	175° 03'
9	711657.99	2304530.04	69° 10.4'	4.92	172° 11'
10	711659.74	2304534.64	308° 51.7'	9.27	300° 19'
1	711665.56	2304527.42			239° 41'

Инв. № подл.	Подп. и дата	Взам. инв. №	Данный комплект чертежей является интеллектуальной собственностью и не подлежит размножению или передаче другим организациям и лицам без согласия ООО "Проектный Дом"						ПДМ 25-0169300028125000019- ПМ		
			Изм. Кол.уч. Лист № док. Подп. Дата						«Газопровод межпоселковый с. Булзи – с. Клеопино – д. Григорьевка»		
			Разраб.		Романов		09.25				
			ГИП		Романова		09.25				
			Н.контр.		Романова		09.25				
Утвердил								Схема границ			
								Стация Лист Листов П 1 2			
								ООО "Проектный Дом"			



Условные обозначения




граница сервитута

1

обозначение характерных
точек
ОКС по данным ГКН



74.00.0207002.1686

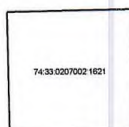

74.00.0207002.1621

граница учтенных
участков по данным ГКН

Инв. № подл.	Подп. и дата	Взам. инв. №	Данный комплект чертежей является интеллектуальной собственностью и не подлежит размножению или передаче другим организациям и лицам без согласия ООО "Проектный Дом"						ПДМ 25-0169300028125000019- ПМ		
			«Газопровод межпоселковый с. Булзи - с. Клеопина - д. Григорьевка»						Стадия	Лист	Листов
			Изм.	Кол.уч.	Лист	№ док.	Подп.	Дата			
			Разраб.		Романов			09.25			
			ГИП		Романова			09.25			
			Н. контрол.		Романова			09.25			
			Утвердил								
Схема границ М 14000									ООО "Проектный Дом"		

Объект: Участок находящийся в частной собственности

Местоположение/кадастровый номер: Челябинская область, р-н. Каслинский, с.Булзи Площадь

земельного участка под сервитут: 708 кв.м

Кадастровый номер земельного участка: 74:09:0302004:39

Категория земельного участка: земли сельскохозяйственного назначения


Цели установления публичного сервитута:

строительство линейных объектов системы газоснабжения до 1.2МПа.

Каталог координат СТ4

Наименование точки	X (м)	Y (м)	Дирекционное направление	Длина линии (м)	Угол поворота
1	2	3	4	5	6
1	711626.21	2304463.08	234° 35.2'	17.43	249° 58'
2	711616.11	2304448.87	232° 54.6'	20.07	181° 41'
3	711604	2304432.86	234° 34.2'	18.65	178° 20'
4	711593.19	2304417.66	226° 35.0'	32.49	187° 59'
5	711570.86	2304394.07	121° 59.0'	8.27	284° 36'
6	711566.48	2304401.08	46° 35.0'	29.85	255° 24'
7	711587	2304422.76	54° 34.2'	18.21	172° 01'
8	711597.55	2304437.59	52° 54.6'	20.07	181° 40'
9	711609.66	2304453.6	54° 35.2'	20.23	178° 19'
10	711621.38	2304470.09	304° 33.2'	8.52	290° 02'
1	711626.21	2304463.08			249° 58'

Инв. № подл.	Взам. инв. №	Данный комплект чертежей является интеллектуальной собственностью и не подлежит размножению или передаче другим организациям и лицам без согласия ООО "Проектный Дом"						ПДМ 25-0169300028125000019-ПМ		
		Изм. Кол.уч Лист № док. Подп. Дата						«Газопровод межпоселковый с. Булзи – с. Клеопино – д. Григорьевка»		
		Разраб. Романаб						Стадия	Лист	Листов
		ГИП Романава						П	1	2
		Н.контр. Романава						Схема границ		
Утвердил						ООО "Проектный Дом"				

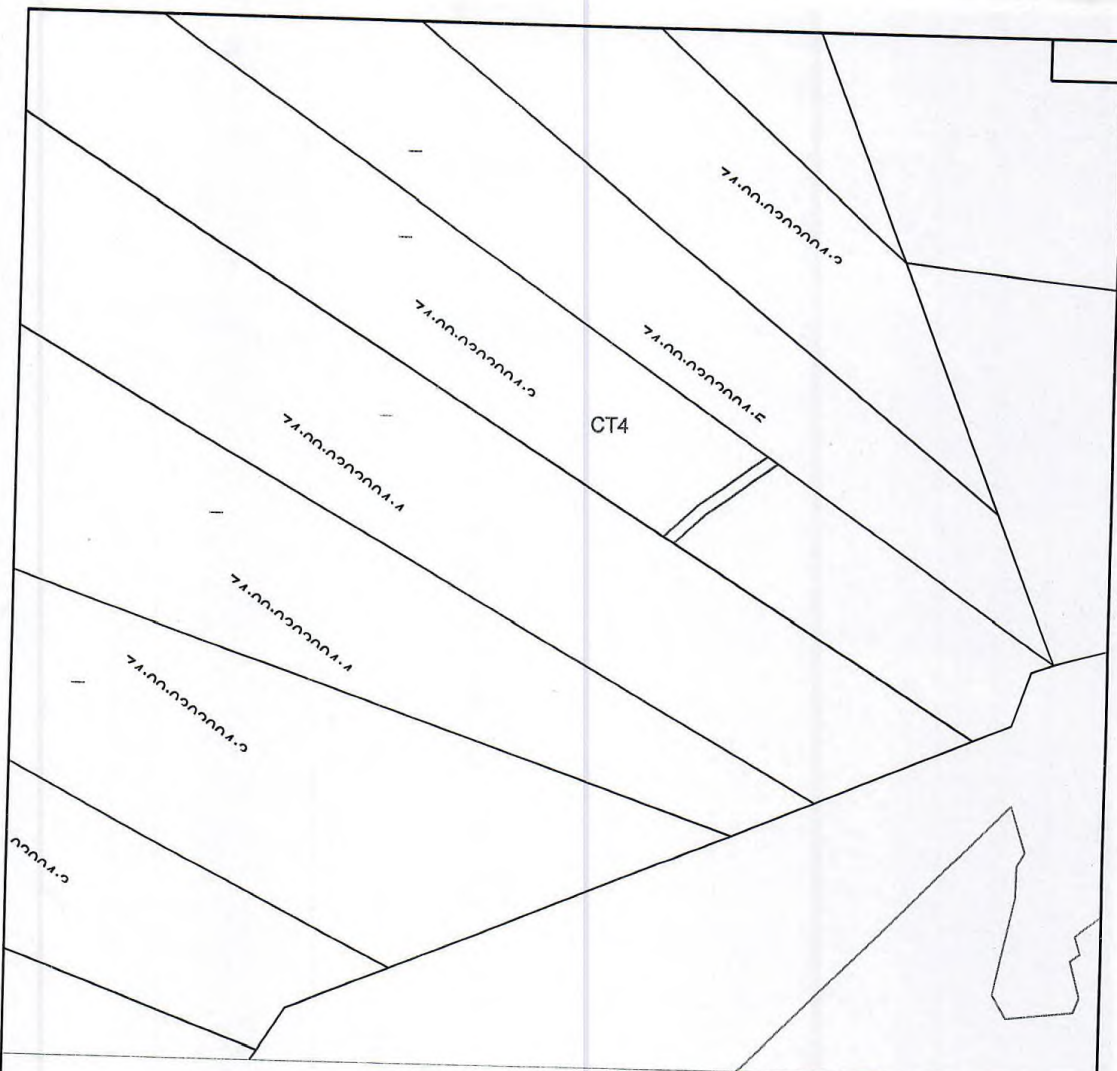

Условные обозначения



граница сервитута

1

обозначение характерных
точек
ОКС по данным ГКН



граница учтенных
участков по данным ГКН

Инв. № подл.	Подп. и дата	Взам. инв. №	Данный комплект чертежей является интеллектуальной собственностью и не подлежит размножению или передаче другим организациям и лицам без согласия ООО "Проектный Дом"						ПДМ 25-0169300028125000019- ПМ		
			«Газопровод межпоселковый с. Булзи – с. Клеопино – д. Григорьевка»								
Изм.	Кол.уч.	Лист	№ док.	Подп.	Дата				Стадия	Лист	Листов
Разраб.	Романов				09.25				П	2	2
ГИП	Романова				09.25						
Н. контрол.	Романова				09.25						
Утвердил						Схема границ М 1:4000			ООО "Проектный Дом"		

Объект: Участок находящийся в частной собственности

Местоположение/кадастровый номер: Челябинская область, р-н. Каслинский, с. Булзи Площадь
земельного участка под сервитут: 865 кв.м

Кадастровый номер земельного участка: 74:09:0302004:47

Категория земельного участка: земли сельскохозяйственного назначения


Цели установления публичного сервитута:
строительство линейных объектов системы газоснабжения до 1.2МПа.

Каталог координат СТ5

Наименование точки	X (м)	Y (м)	Дирекционное направление	Длина линии (м)	Угол поворота
1	2	3	4	5	6
1	711570.86	2304394.07	226° 35.0'	57.74	255° 24'
2	711531.18	2304352.13	234° 23.4'	20.25	172° 12'
3	711519.39	2304335.67	232° 55.1'	30.42	181° 28'
4	711501.04	2304311.39	119° 26.0'	8.72	293° 29'
5	711496.76	2304318.99	52° 55.1'	26.85	246° 31'
6	711512.94	2304340.41	54° 23.4'	20.69	178° 32'
7	711524.99	2304357.23	46° 35.0'	60.36	187° 48'
8	711566.48	2304401.08	301° 59.0'	8.27	284° 36'
1	711570.86	2304394.07			255° 24'

Инв. №	Взам. инв. №	Данный комплект чертежей является интеллектуальной собственностью и не подлежит размножению или передаче другим организациям и лицам без согласия ООО "Проектный Дом"						ПДм 25-0169300028125000019- ПМ		
Подп. и дата		Изм.	Кол.уч.	Лист	№ док.	Подп.	Дата	«Газопровод межпоселковый с. Булзи - с. Клеопино - д. Григорьевка»		
Инв. № подл.		Разраб.	Романов				09.25	Этадия	Лист	Листов
		ГИП	Романова				09.25			
		Н.контр.	Романова				09.25	Схема границ		
		Утвердил						ООО "Проектный Дом"		

Инв. № подл.	Лист	Дата	Подп.	Изм.	Кол. уч.	Лист	№ док.	Подп.	Дата	Данный комплект чертежей является интеллектуальной собственностью и не подлежит размножению или передаче другим организациям и лицам без согласия ООО "Проектный Дом"		
										ПДМ 25-0169300028125000019- ПМ		
«Газопровод межпоселковый с. Булзы - с. Клепино - д. Григорьевка»										Стация	Лист	Листов
Разработ. Романов										П	1	2
ГИП Романова												
Н.контр. Романова												
Утв.												
Схема границ										ООО "Проектный Дом"		

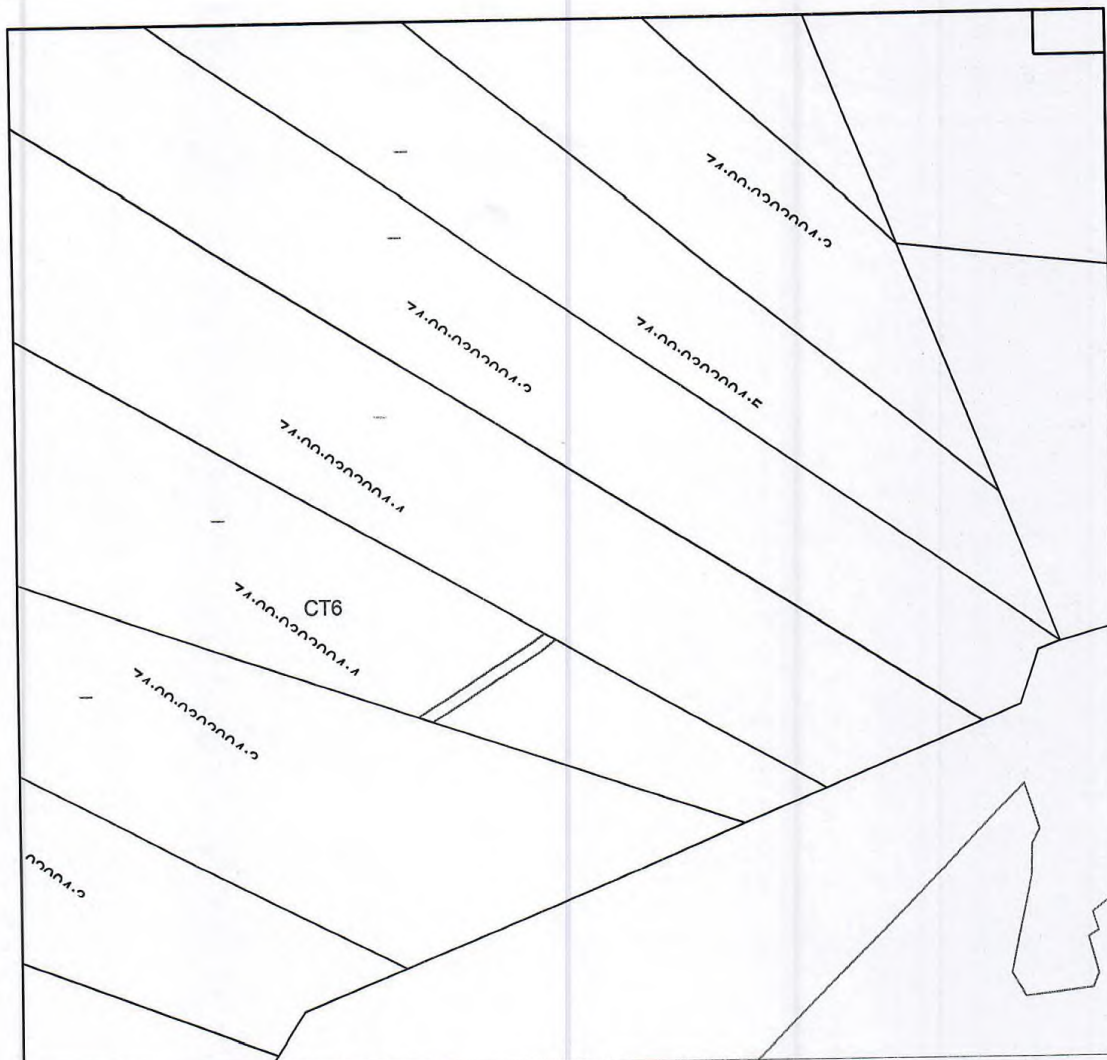

Условные обозначения



граница сервитута

1

обозначение характерных
точек
ОКС по данным ГКН



граница учтенных
участков по данным ГКН

Инв. № подл.	Взам. инв. №	Подп. и дата	Данный комплект чертежей является интеллектуальной собственностью и не подлежит размножению или передаче другим организациям и лицам без согласия ООО "Проектный Дом"						ПДМ 25-0169300028125000019- ПМ					
			Изм.						«Газопровод межпоселковый с. Булзи – с. Клеопино – д. Григорьевка»					
			Кол.уч.	Лист	№ док.	Подп.	Дата	Стадия	Лист	Листов				
			Разраб.	Романов	09.25			П	2	2				
Инв. № подл.	Взам. инв. №	Подп. и дата	ГИП	Романова	09.25									
			Н. контрол.	Романова	09.25									
			Утвердил											
Схема границ М 1:4000														

Объект: Участок находящийся в частной собственности

Местоположение/кадастровый номер: Челябинская область, р-н. Каслинский, с.Булзи Площадь

земельного участка под сервитут: 1443кв.м

Кадастровый номер земельного участка: 74:09:0302004:36

Категория земельного участка: земли сельскохозяйственного назначения

Цели установления публичного сервитута:

строительство линейных объектов системы газоснабжения до 1.2МПа.

Каталог координат СТ7

Наименование точки	X (м)	Y (м)	Дирекционное направление	Длина линии (м)	Угол поворота
1	2	3	4	5	6
1	711445.95	2304225.36	237° 41.9'	22.52	231° 00'
2	711433.92	2304206.33	237° 22.4'	77.56	180° 20'
3	711392.1	2304141.01	235° 35.3'	25.81	181° 47'
4	711377.52	2304119.72	236° 7.1'	19.6	179° 28'
5	711366.59	2304103.44	238° 21.6'	34.06	177° 46'
6	711348.72	2304074.45	117° 0.8'	9.37	301° 21'
7	711344.47	2304082.79	58° 21.6'	29.34	238° 39'
8	711359.86	2304107.77	56° 7.1'	19.79	182° 14'
9	711370.89	2304124.21	55° 35.3'	25.72	180° 32'
10	711385.43	2304145.43	57° 22.4'	77.41	178° 13'
11	711427.17	2304210.63	57° 41.9'	28.97	179° 40'
12	711442.65	2304235.12	288° 42.1'	10.29	309° 00,0'
1	711445.95	2304225.36			231° 00'

Инв. № подл.	Подп. и дата	Взам. инв. №	Данный комплект чертежей является интеллектуальной собственностью и не подлежит размножению или передаче другим организациям и лицам без согласия ООО "Проектный Дом"						ПДм 25-0169300028125000019- ПМ		
			«Газопровод межпоселковый с. Булзи – с. Клеопино – д. Григорьевка»								
			Изм.	Кол.уч.	Лист	№ док.	Подп.	Дата	Стадия	Лист	Листов
			Разраб.		Романов			09.25			
			ГИП		Романова			09.25	П	1	2
			Н.контр.		Романова			09.25	Схема границ		
			Утвердил						ООО "Проектный Дом"		

Условные обозначения

граница сервитута

1

обозначение характерных точек

ОКС по данным ГКН

граница учтенных участков по данным ГКН

Данный комплект чертежей является интеллектуальной собственностью и не подлежит размножению или передаче другим организациям и лицам без согласия ООО "Проектный Дом"

Изм.	Кол.уч.	Лист	№ док.	Подп.	Дата
Разраб.		Романов			09.25
ГИП		Романова			09.25
Н.контр.		Романова			09.25
Утвердил					

ПДМ 25-0169300028125000019-ПМ

«Газопровод межпоселковый с. Булзи – с. Клеопина – д. Григарьевка»

Стадия	Лист	Листов
П	2	2

Схема границ М 1:4000

ООО "Проектный Дом"

Инв. № подл.

Подп. и дата

Взам. инв. №

Объект: Участок находящийся в частной собственности

Местоположение/кадастровый номер: Челябинская область, р-н. Каслинский, с.Булзи Площадь

земельного участка под сервитут: 1058кв.м

Кадастровый номер земельного участка: 74:09:0302004:38

Категория земельного участка: земли сельскохозяйственного назначения

Цели установления публичного сервитута:

строительство линейных объектов системы газоснабжения до 1.2МПа.

Каталог координат СТ8

Наименование точки	X (м)	Y (м)	Дирекционное направление	Длина линии (м)	Угол поворота
1	2	3	4	5	6
1	711348.72	2304074.45	238° 21.6'	13.1	238° 39'
2	711341.85	2304063.3	241° 5.8'	30.32	177° 16'
3	711327.19	2304036.75	247° 41.9'	26.5	173° 24'
4	711317.14	2304012.23	247° 11.1'	15.03	180° 31'
5	711311.31	2303998.37	231° 51.2'	28.53	195° 20'
6	711293.69	2303975.93	230° 44.6'	16.01	181° 07'
7	711283.55	2303963.53	215° 32.8'	3.01	195° 12'
8	711281.1	2303961.78	110° 15.4'	8.37	285° 17'
9	711278.2	2303969.63	50° 44.6'	14.6	239° 31'
10	711287.44	2303980.94	51° 51.2'	27.37	178° 53'
11	711304.35	2304002.46	67° 11.1'	13.92	164° 40'
12	711309.75	2304015.3	67° 41.9'	26.93	179° 29'
13	711319.97	2304040.21	61° 5.8'	30.98	186° 36'
14	711334.94	2304067.33	58° 21.6'	18.16	182° 44'
15	711344.47	2304082.79	297° 0.8'	9.37	301° 21'
1	711348.72	2304074.45			238° 39'

Инв. № подл.	Подп. и дата	Взам. инв. №	Данный комплект чертежей является интеллектуальной собственностью и не подлежит размножению или передаче другим организациям и лицам без согласия ООО "Проектный Дом"						ПДМ 25-0169300028125000019- ПМ		
			Изм. Кол.уч Лист № док. Подп. Дата						«Газопровод межпоселковый с. Булзи – с. Клеопино – д. Григорьевка»		
			Разраб. Романаб 09.25						Стадия	Лист	Листов
			ГИП Романаб 09.25						П	1	2
			Н.контр. Романаб 09.25						Утв.дир.		
			Утв.дир.						Схема границ		



Условные обозначения



граница сервитута

1

обозначение характерных
точек
ОКС по данным ГКН



граница учтенных
участков по данным ГКН

Взам. инв. №
Инв. № подл.
Подп. и дата

Данный комплект чертежей является
интеллектуальной собственностью и не подлежит
размножению или передаче другим организациям
и лицам без согласия ООО "Проектный Дом"

ПДМ 25-0169300028125000019- ПМ

«Газопровод межпоселковый с. Булзи – с. Клеопина – д. Григорьевка»

Изм.	Кол.уч.	Лист	№ док.	Подп.	Дата
Разраб.		Романов		<i>[Signature]</i>	09.25
ГИП		Романова		<i>[Signature]</i>	09.25
Н.контр.		Романова		<i>[Signature]</i>	09.25
Утвердил					

Стадия	Лист	Листов
П	2	2

Схема границ М 14000



ООО
"Проектный Дом"

Объект: Участок находящийся в частной собственности

Местоположение/кадастровый номер: Челябинская область, р-н. Каслинский, с. Булзи Площадь

земельного участка под сервитут: 1081 кв.м

Кадастровый номер земельного участка: 74:09:0302004:43

Категория земельного участка: земли сельскохозяйственного назначения

Цели установления публичного сервитута:

строительство линейных объектов системы газоснабжения до 1.2 МПа.

Каталог координат СТ9

Наименование точки	X (м)	Y (м)	Дирекционное направление	Длина линии (м)	Угол поворота
1	2	3	4	5	6
1	711281.1	2303961.78	215° 32.8'	40.45	254° 43'
2	711248.19	2303938.27	214° 47.5'	44.9	180° 45'
3	711211.32	2303912.65	211° 40.3'	37.85	183° 07'
4	711179.1	2303892.77	214° 36.3'	11.73	177° 04'
5	711169.45	2303886.11	113° 15.0'	8.16	281° 21'
6	711166.23	2303893.61	34° 36.3'	10.32	258° 39'
7	711174.73	2303899.47	31° 40.3'	37.84	182° 56'
8	711206.93	2303919.34	34° 47.5'	44.63	176° 53'
9	711243.58	2303944.81	35° 32.8'	42.35	179° 15'
10	711278.03	2303969.42	50° 44.6'	0.27	164° 48'
11	711278.2	2303969.63	290° 15.4'	8.37	300° 29'
1	711281.1	2303961.78			254° 43'

Инв. № подл. Подп. и дата. Взам. инв. №

Данный комплект чертежей является интеллектуальной собственностью и не подлежит размножению или передаче другим организациям и лицам без согласия ООО "Проектный Дом"

ПДМ 25-0169300028125000019- ПМ

«Газопровод межпоселковый с. Булзи – с. Клеопино – д. Григорьевка»

Изм. Кол.уч. Лист № док. Подп. Дата

Разраб. Романов 09.25

ГИП Романова 09.25

Н.контр. Романова 09.25

Утвердил

Схема границ

Стадия Лист Листов
П 1 2



ООО
"Проектный Дом"



Условные обозначения



граница сервитута

1

обозначение характерных
точек
ОКС по данным ГКН



граница учтенных
участков по данным ГКН

Инв. № подл.	Подп. и дата	Взам. инв. №	Данный комплект чертежей является интеллектуальной собственностью и не подлежит размножению или передаче другим организациям и лицам без согласия ООО "Проектный Дом"						ПДм 25-0169300028125000019- ПМ		
			«Газопровод межпоселковый с. Булзи - с. Клеопина - д. Григарьевка»								
Изм.	Кол.уч.	Лист	№ док.	Подп.	Дата				Стадия	Лист	Листов
Разраб.		Романов			09.25				П	2	2
ГИП		Романова			09.25						
Н.контр.		Романова			09.25						
Утвердил											

Схема границ М 1:4000



ООО "Проектный Дом"

Объект: Участок находящийся в частной собственности

Местоположение/кадастровый номер: Челябинская область, р-н. Каслинский, с. Булзи Площадь
земельного участка под сервитут: 1024 кв.м

Кадастровый номер земельного участка: 74:09:0302004:41

Категория земельного участка: земли сельскохозяйственного назначения

Цели установления публичного сервитута:
строительство линейных объектов системы газоснабжения до 1.2 МПа.

Каталог координат СТ10

Наименование точки	X (м)	Y (м)	Дирекционное направление	Длина линии (м)	Угол поворота
1	2	3	4	5	6
1	711169.45	2303886.11			
2	711151.32	2303873.6	214° 36.3'	22.03	258° 39'
3	711122.48	2303853.28	215° 10.4'	35.27	179° 26'
4	711085	2303822.5	219° 23.2'	48.5	175° 47'
5	711067.14	2303809.66	215° 44.2'	22	183° 39'
6	711063.55	2303816.93	116° 18.2'	8.11	279° 26'
7	711080.12	2303828.85	35° 44.2'	20.41	260° 34'
8	711117.63	2303859.65	39° 23.2'	48.54	176° 21'
9	711146.74	2303880.16	35° 10.4'	35.61	184° 13'
10	711166.23	2303893.61	34° 36.3'	23.68	180° 34'
1	711169.45	2303886.11	293° 15.0'	8.16	281° 21'
					258° 39'

Инв. № подл.	Подп. и дата	Взам. инв. №	Данный комплект чертежей является интеллектуальной собственностью и не подлежит размножению или передаче другим организациям и лицам без согласия ООО "Проектный Дом"						
			ПДМ 25-0169300028125000019- ПМ						
			«Газопровод межпоселковый с. Булзи – с. Клеопино – д. Григорьевка»						
Инв. № подл.	Подп. и дата	Взам. инв. №	Изм.	Кол.уч.	Лист	№ док.	Подп.	Дата	
			Разраб.		Раманова				09.25
			ГИП		Раманова				09.25
			Н.контр.		Раманова				09.25
			Утвердил			Схема границ			
			Стация			Лист	Листов		
			П			1	2		
						ООО "Проектный Дом"			



Условные обозначения



граница сервитута

1

обозначение характерных
точек
ОКС по данным ГКН



граница учтенных
участков по данным ГКН

Инв. № подл.	Подп. и дата	Взам. инв. №	Данный комплект чертежей является интеллектуальной собственностью и не подлежит размножению или передаче другим организациям и лицам без согласия ООО "Проектный Дом"						ПДм 25-0169300028125000019-ПМ		
			Изм. Кол. уч. Лист № док. Подп. Дата						«Газопровод межпоселковый с. Булзи - с. Клеопино - д. Григорьевка»		
Инв. № подл.	Подп. и дата	Взам. инв. №	Разработ. Романов Романова						Стадия Лист Листов		
			ГИП Романова						П 2 2		
Инв. № подл.	Подп. и дата	Взам. инв. №	Н.контр. Романова						Схема границ М 1:4000		
			Утвердил						ООО "Проектный Дом"		

Объект: Участок находящийся в частной собственности

Местоположение/кадастровый номер: Челябинская область, р-н. Каслинский, с. Булзи Площадь
земельного участка под сервитут: 943 кв.м

Кадастровый номер земельного участка: 74:09:0302004:45

Категория земельного участка: земли сельскохозяйственного назначения

Цели установления публичного сервитута:

строительство линейных объектов системы газоснабжения до 1.2 МПа.

Каталог координат СТ11

Наименование точки	X (м)	Y (м)	Дирекционное направление	Длина линии (м)	Угол поворота
1	2	3	4	5	6
1	711067.14	2303809.66	215° 44.2'	31.98	260° 34'
2	711041.18	2303790.98	214° 54.2'	31.61	180° 50'
3	711015.26	2303772.89	214° 57.0'	23.26	179° 57'
4	710996.19	2303759.57	212° 57.2'	30.9	182° 00.0'
5	710970.26	2303742.76	118° 3.6'	8.03	274° 54'
6	710966.48	2303749.84	32° 57.2'	30.08	265° 06'
7	710991.72	2303766.2	34° 57.0'	23.13	178° 00'
8	711010.68	2303779.45	34° 54.2'	31.56	180° 03'
9	711036.56	2303797.51	35° 44.2'	33.25	179° 10'
10	711063.55	2303816.93	296° 18.2'	8.11	279° 26'
1	711067.14	2303809.66			260° 34'

Инв. № подл.	Подп. и дата	Взам. инв. №	Данный комплект чертежей является интеллектуальной собственностью и не подлежит размножению или передаче другим организациям и лицам без согласия ООО "Проектный Дом"						ПДм 25-0169300028125000019- ПМ				
			Изм.						«Газопровод межпоселковый с. Булзи – с. Клеопино – д. Григорьевка»				
			Кал. уч.	Лист	№ док.	Подп.	Дата						
			Разраб.	Романов			09.25						
			ГИП	Романова			09.25						
Инв. № подл.	Подп. и дата	Взам. инв. №	Н. контрол.						Схема границ			Лист	Листов
			Утвердил										
			Романова										



ООО
"Проектный Дом"



Условные обозначения



граница сервитута

1

обозначение характерных
точек
ОКС по данным ГКН



граница учтенных
участков по данным ГКН

Инв. № подл.	Подп. и дата	Взам. инв. №	Данный комплект чертежей является интеллектуальной собственностью и не подлежит размножению или передаче другим организациям и лицам без согласия ООО "Проектный Дом"						ПДМ 25-0169300028125000019-ПМ		
									«Газопровод межпоселковый с. Булзи – с. Клеопино – д. Григорьевка»		
Изм.	Кол. уч.	Лист	№ док.	Подп.	Дата				Стация	Лист	Листов
Разраб.		Романов			09.25				П	2	2
ГИП		Романова			09.25						
Н. контрол.		Романова			09.25				Схема границ М 14000 ООО "Проектный Дом"		
Утвердил											

Объект: Участок находящийся в частной собственности

Местоположение/кадастровый номер: Челябинская область, р-н. Каслинский, с. Булзы Площадь
земельного участка под сервитут: 765 кв.м

Кадастровый номер земельного участка: 74:09:0302004:48

Категория земельного участка: земли сельскохозяйственного назначения

Цели установления публичного сервитута:
строительство линейных объектов системы газоснабжения до 1.2 МПа.

Каталог координат СТ12

Наименование точки	X (м)	Y (м)	Дирекционное направление	Длина линии (м)	Угол поворота
1	2	3	4	5	6
1	710970.26	2303742.76	212° 57.2'	2.18	265° 06'
2	710968.43	2303741.57	209° 48.9'	37.75	183° 08'
3	710935.68	2303722.8	214° 2.2'	26.3	175° 47'
4	710913.88	2303708.08	217° 45.1'	29.5	176° 17'
5	710890.55	2303690.02	116° 50.9'	8.15	280° 54'
6	710886.88	2303697.29	37° 45.1'	28.22	259° 06'
7	710909.19	2303714.56	34° 2.2'	26.86	183° 43'
8	710931.44	2303729.59	29° 48.9'	37.83	184° 13'
9	710964.26	2303748.4	32° 57.2'	2.64	176° 52'
10	710966.48	2303749.84	298° 3.6'	8.03	274° 54'
1	710970.26	2303742.76			265° 06'

Инв. № подл.	Лист	Взам. инв. №
Лист	Дата	
Данный комплект чертежей является интеллектуальной собственностью и не подлежит размножению или передаче другим организациям и лицам без согласия ООО "Проектный Дом"		
ПДМ 25-0169300028125000019- ПМ		
«Газопровод межпоселковый с. Булзы – с. Клеопино – д. Григарьевка»		
Изм.	Кол.уч.	Лист
Разраб.	Романов	09.25
ГИП	Романова	09.25
Н.контр.	Романова	09.25
Утв.дир.		
Схема границ		
Стадия	Лист	Листов
П	1	2
ООО "Проектный Дом"		



Условные обозначения



граница сервитута

1

обозначение характерных
точек
ОКС по данным ГКН



граница учтенных
участков по данным ГКН

Инв. № подл.	Попл. и дата	Взам. инв. №	Данный комплект чертежей является интеллектуальной собственностью и не подлежит размножению или передаче другим организациям и лицам без согласия ООО "Проектный Дом"						ПДМ 25-0169300028125000019- ПМ		
									«Газопровод межпоселковый с. Булзи - с. Клеопина - д. Григорьевка»		
			Изм.	Кол.уч.	Лист	№ док.	Подп.	Дата	Статия	Лист	Листов
			Разраб.	Раманов				09.25	П	2	2
	ГИП	Раманова				09.25					
	Н.контрал.	Раманова				09.25	Схема границ М 1:4000				
	Утвердил						 ООО "Проектный Дом"				

Объект: Участок находящийся в частной собственности

Местоположение/кадастровый номер: Челябинская область, р-н. Каслинский, с. Булзи Площадь
земельного участка под сервитут: 996 кв.м

Кадастровый номер земельного участка: 74:09:0302004:44

Категория земельного участка: земли сельскохозяйственного назначения

Цели установления публичного сервитута:
строительство линейных объектов системы газоснабжения до 1.2МПа.

Каталог координат СТ13

Наименование точки	X (м)	Y (м)	Дирекционное направление	Длина линии (м)	Угол поворота
1	2	3	4	5	6
1	710890.55	2303690.02			262° 16'
2	710787.73	2303619.15	214° 34.6'	124.88	282° 58'
3	710784.71	2303626.78	111° 36.3'	8.21	257° 02'
4	710885.83	2303696.48	34° 34.6'	122.82	176° 50'
5	710886.88	2303697.29	37° 45.1'	1.32	280° 54'
1	710890.55	2303690.02	296° 50.9'	8.15	262° 16'

Инв. № подл.	Подп. и дата	Взам. инв. №	Данный комплект чертежей является интеллектуальной собственностью и не подлежит размножению или передаче другим организациям и лицам без согласия ООО "Проектный Дом"						ПДМ 25-0169300028125000019- ПМ			
			«Газопровод межпоселковый с. Булзи – с. Клеопино – д. Григорьевка»									
Инв. № подл.	Подп. и дата	Взам. инв. №	Изм.	Кол.уч.	Лист	№ док.	Подп.	Дата		Стация	Лист	Листов
			Разраб.		Романов			09.25				
			ГИП		Романова			09.25				
			Н.контр.		Романова			09.25				
Утвердил												
Схема границ									 ООО "Проектный Дом"			



Условные обозначения



граница сервитута

1

обозначение характерных
точек
ОКС по данным ГКН



граница учтенных
участков по данным ГКН

Инв. № подл.	Подп. и дата	Взам. инв. №	Данный комплект чертежей является интеллектуальной собственностью и не подлежит размножению или передаче другим организациям и лицам без согласия ООО "Проектный Дом"						ПДМ 25-0169300028125000019-ПМ		
			«Газопровод межпоселковый с. Булзи - с. Клеопино - д. Григорьевка»								
Изм.	Кол.уч.	Лист	№ док.	Подп.	Дата						
Разраб.		Романов			09.25						
ГИП		Романова			09.25						
Н.контр.		Романова			09.25						
Утвердил											
Схема границ М 14000									ООО "Проектный Дом"		

Объект: Участок находящийся в частной собственности

Местоположение/кадастровый номер: Челябинская область, р-н. Каслинский, с. Булзи Площадь
земельного участка под сервитут: 1147кв.м


Кадастровый номер земельного участка: 74:09:0302004:14
Категория земельного участка: земли сельскохозяйственного назначения

Цели установления публичного сервитута:
строительство линейных объектов системы газоснабжения до 1.2МПа.

Каталог координат СТ14

Наименование точки	X (м)	Y (м)	Дирекционное направление	Длина линии (м)	Угол поворота
1	2	3	4	5	6
1	710702.23	2303557.77			258° 34'
2	710616.62	2303475.25	223° 56.6'	118.9	193° 02'
3	710594.7	2303462.13	210° 54.3'	25.55	283° 07'
4	710592.19	2303469.95	107° 47.5'	8.21	256° 53'
5	710611.73	2303481.65	30° 54.3'	22.77	166° 58'
6	710697.85	2303564.65	43° 56.6'	119.61	281° 26'
1	710702.23	2303557.77	302° 30.4'	8.16	258° 34'

Инв. № подл.	Подп. и дата	Взам. инв. №	Данный комплект чертежей является интеллектуальной собственностью и не подлежит размножению или передаче другим организациям и лицам без согласия ООО "Проектный Дом"						ПДм 25-0169300028125000019- ПМ		
			Изм. Кол.уч Лист № док. Подп. Дата						«Газопровод межпоселковый с. Булзи – с. Клеопино – д. Григарьевка»		
			Разраб.		Романов		09.25				
			ГИП		Романова		09.25				
			Н.контр. Утвердил		Романова		09.25				
			Схема границ						Стадия	Лист	Листов
									П	1	2
									 ООО "Проектный Дом"		

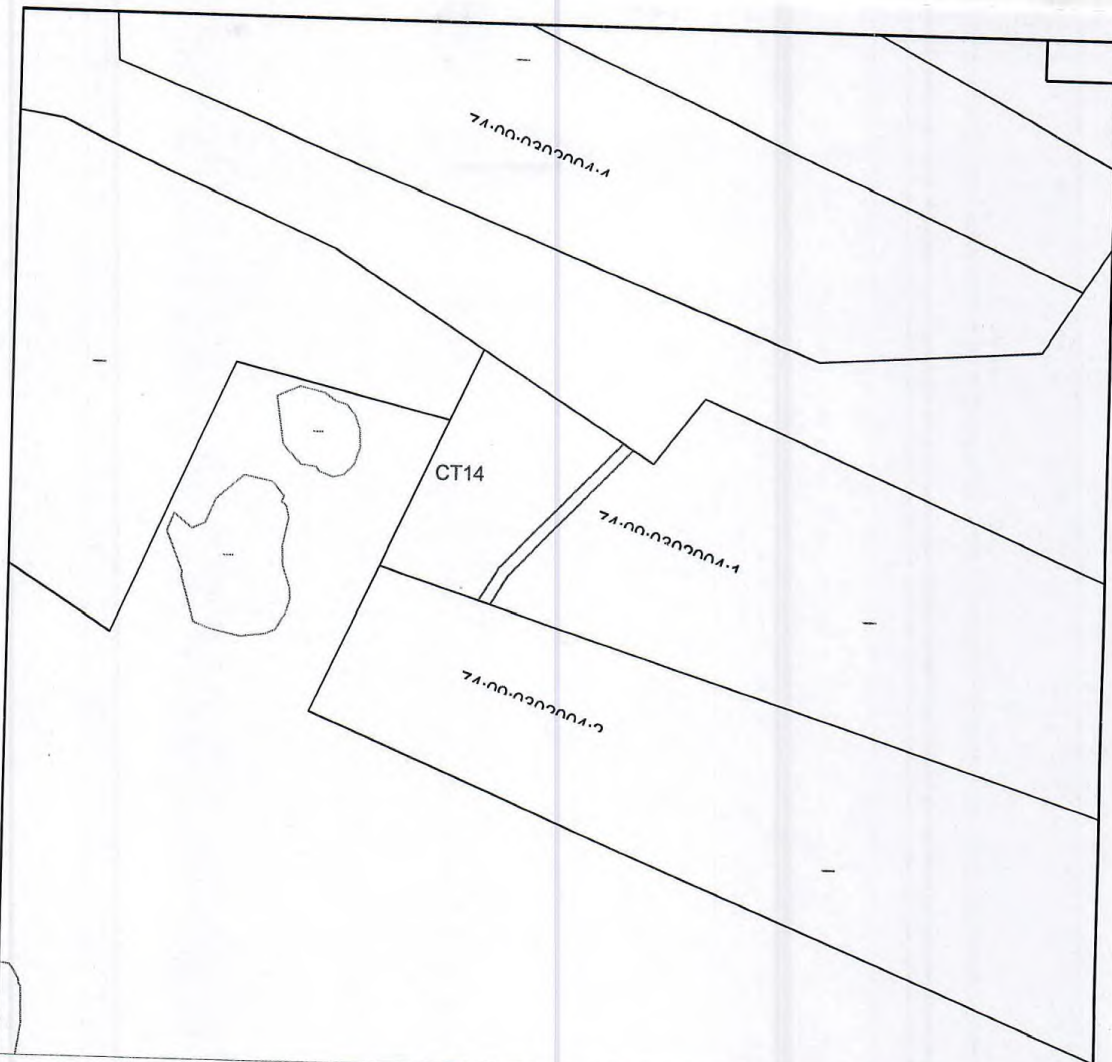

Условные обозначения



граница сервитута

1

обозначение характерных
точек
ОКС по данным ГКН



74-00-0207002-1621

граница учтенных
участков по данным ГКН



Инв. № подл.	Подп. и дата	Взам. инв. №	Данный комплект чертежей является интеллектуальной собственностью и не подлежит размножению или передаче другим организациям и лицам без согласия ООО "Проектный Дом"						ПДМ 25-0169300028125000019- ПМ		
									«Газопровод межпоселковый с. Булзи – с. Клеопино – д. Григарьевка»		
Инв. № подл.	Подп. и дата	Взам. инв. №	Изм.	Кол.уч.	Лист	№ док.	Подп.	Дата	Стадия	Лист	Листов
			Разраб.	Романов				09.25			
			ГИП	Романова				09.25			
			Н.контр.	Романова				09.25			
Утвердил											
Схема границ М 1:000									ООО "Проектный Дом"		

Объект: Участок находящийся в частной собственности

Местоположение/кадастровый номер: Челябинская область, р-н. Каслинский, с.Булзи Площадь
земельного участка под сервитут: 1011 кв.м

Кадастровый номер земельного участка: 74:09:0302004:22


Категория земельного участка: земли сельскохозяйственного назначения

Цели установления публичного сервитута:
строительство линейных объектов системы газоснабжения до 1.2МПа.

Каталог координат СТ15

Наименование точки	X (м)	Y (м)	Дирекционное направление	Длина линии (м)	Угол поворота
1	2	3	4	5	6
1	710594.7	2303462.13	210° 54.3'	17.64	256° 53'
2	710579.56	2303453.07	216° 18.2'	34.76	174° 36'
3	710551.55	2303432.49	306° 18.2'	6.55	90° 00.0'
4	710555.42	2303427.21	217° 4.8'	33.71	269° 13'
5	710528.53	2303406.89	217° 26.7'	33.36	179° 38'
6	710502.04	2303386.61	112° 41.4'	8.27	284° 45'
7	710498.85	2303394.24	37° 26.7'	31.27	255° 15'
8	710523.68	2303413.25	37° 4.8'	25.84	180° 22'
9	710544.3	2303428.83	126° 18.2'	6.65	90° 47'
10	710540.36	2303434.2	36° 18.2'	43.14	270° 00'
11	710575.13	2303459.74	30° 54.3'	19.88	185° 24'
12	710592.19	2303469.95	287° 47.5'	8.21	283° 07'
1	710594.7	2303462.13			256° 53'

Инв. №	№ подл.	Подп. и дата	Взам. инв. №
Данный комплект чертежей является интеллектуальной собственностью и не подлежит размножению или передаче другим организациям и лицам без согласия ООО "Проектный Дом"			
ПДм 25-0169300028125000019- ПМ			
«Газопровод межпоселковый с. Булзи – с. Клеопина – д. Григорьевка»			
Изм.	Кол.уч.	Лист	№ док.
Разраб.	Романов	09.25	
ГИП	Романова	09.25	
Н.контр.	Романова	09.25	
Утвердил			
Схема границ			Стация Лист Листов
			П 1 2
			ООО "Проектный Дом"

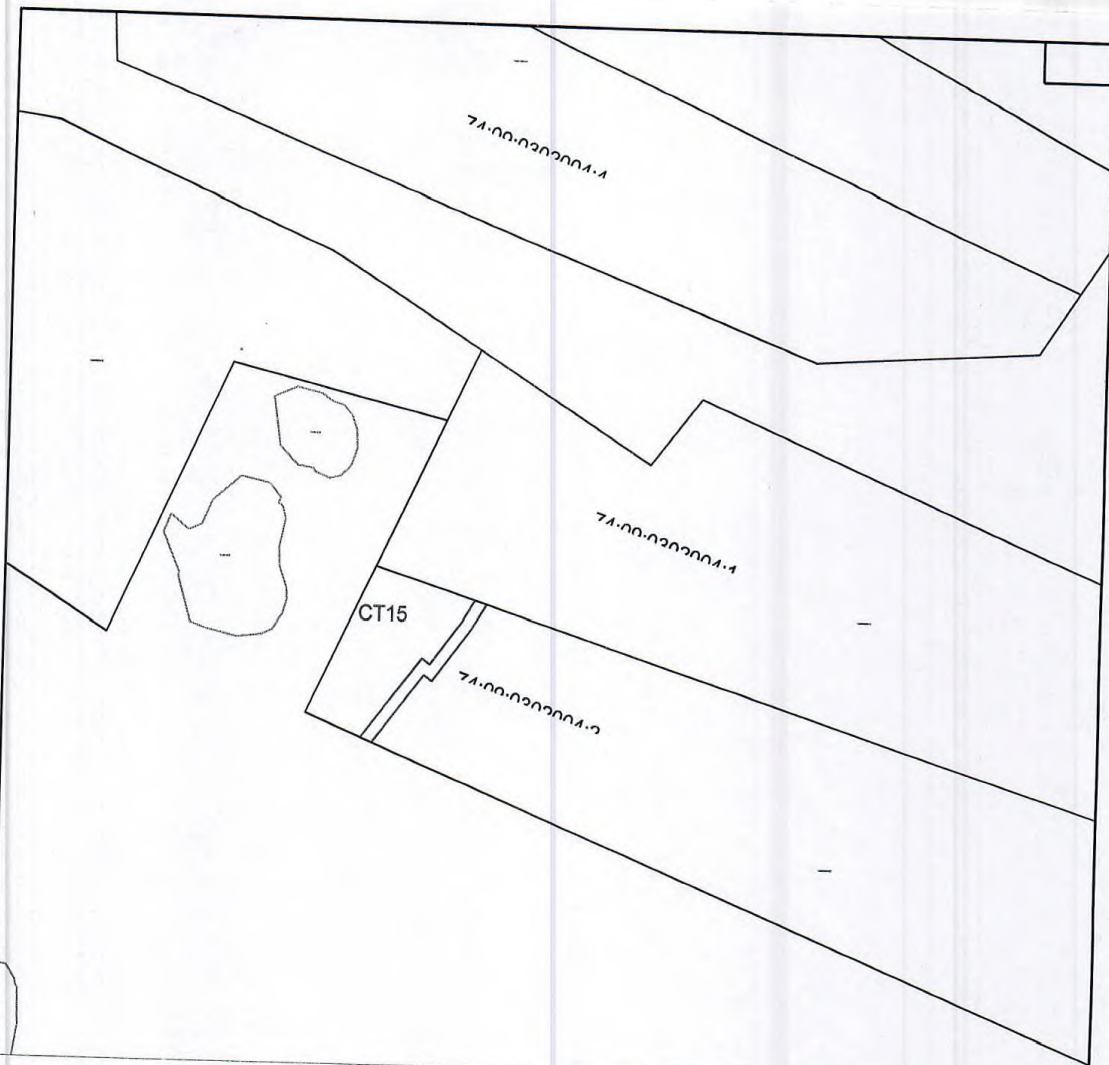

Условные обозначения



граница сервитута

1

обозначение характерных
точек
ОКС по данным ГКН



граница учтенных
участков по данным ГКН

Инв. № подл.	Подп. и дата	Взам. инв. №	Данный комплект чертежей является интеллектуальной собственностью и не подлежит размножению или передаче другим организациям и лицам без согласия ООО "Проектный Дом"						ПДМ 25-0169300028125000019- ПМ					
			Изм. Кол.уч. Лист № док. Подп. Дата						«Газопровод межпоселковый с. Булзи – с. Клеопино – д. Григорьевка»					
Инв. № подл.	Подп. и дата	Взам. инв. №	Разраб.		Романов		Подп.	09.25	Стадия	Лист	Листов			
			ГИП		Романова							09.25		
													П	2
Н.контр.		Романова		Подп.	09.25	Схема границ М 1:4000		ООО "Проектный Дом"						
Утвердил														

Цели установления публичного сервитута:
строительство линейных объектов системы газоснабжения до 1.2МПа.


165 KB.M

1955 KB.M

293° 31.5'	18.84	334° 52'
------------	-------	----------

межпоселковый с. Булзы - д. Григорьевка»

[illegible]

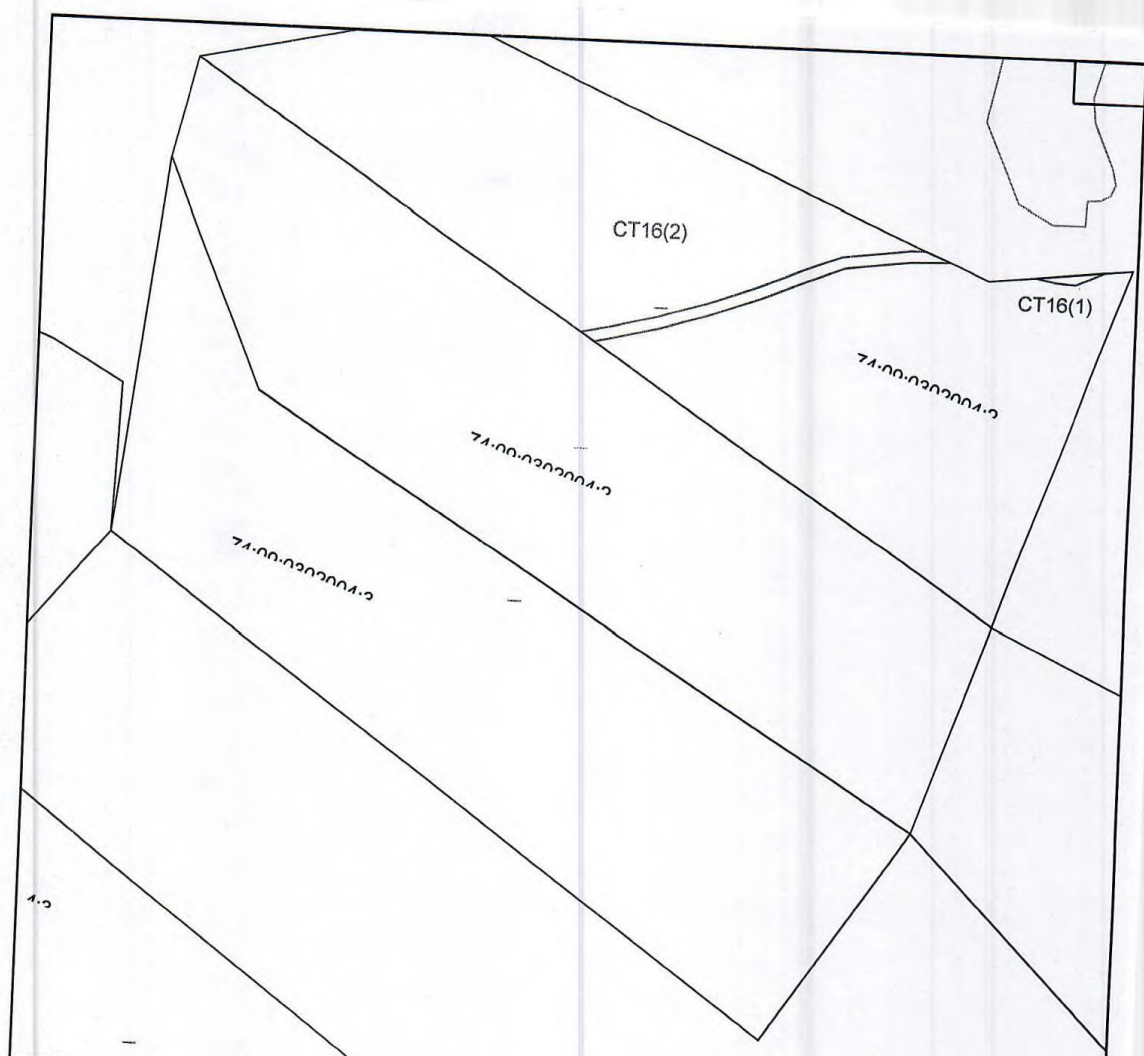

Условные обозначения



граница сервитута

1

обозначение характерных
точек
ОКС по данным ГКН



граница учтенных
участков по данным ГКН

Инв. № подл.	Подп. и дата	Взам. инв. №	Данный комплект чертежей является интеллектуальной собственностью и не подлежит размножению или передаче другим организациям и лицам без согласия ООО "Проектный Дом"						ПДМ 25-0169300028125000019- ПМ					
			Изм.						«Газопровод межпоселковый с. Булзи – с. Клеопина – д. Григарьевка»					
			Кол.уч.											
			Лист											
Инв. № подл.	Подп. и дата	Взам. инв. №	Разраб.											
			Изм.											
			Кол.уч.											
			Лист											
Инв. № подл.	Подп. и дата	Взам. инв. №	ГИП											
			Изм.											
			Кол.уч.											
			Лист											
Инв. № подл.	Подп. и дата	Взам. инв. №	Н. контрол.											
			Изм.											
			Кол.уч.											
			Лист											
Инв. № подл.	Подп. и дата	Взам. инв. №	Утв. директ.											
			Изм.											
			Кол.уч.											
			Лист											

Схема границ М 14000



ООО
"Проектный Дом"

Объект: Участок находящийся в частной собственности

Местоположение/кадастровый номер: Челябинская область, р-н. Каслинский, с.Булзи Площадь
земельного участка под сервитут: 1716 кв.м

Кадастровый номер земельного участка: 74:09:0302004:29


Категория земельного участка: земли сельскохозяйственного назначения

Цели установления публичного сервитута:
строительство линейных объектов системы газоснабжения до 1.2МПа.

Каталог координат СТ17

Наименование точки	X (м)	Y (м)	Дирекционное направление	Длина линии (м)	Угол поворота
1	2	3	4	5	6
1	709829.61	2302682.41			225° 40'
2	709823.06	2302652.6	257° 36.7'	30.52	177° 03'
3	709812.44	2302588.64	260° 34.2'	64.84	180° 20'
4	709806.77	2302555.68	260° 14.3'	33.45	186° 51'
5	709788.05	2302492.98	253° 22.9'	65.44	206° 19'
6	709774.72	2302478.65	227° 3.5'	19.57	285° 12'
7	709770.35	2302485.69	121° 51.3'	8.29	254° 48'
8	709780.92	2302497.06	47° 3.5'	15.52	153° 41'
9	709798.96	2302557.51	73° 22.9'	63.09	173° 09'
10	709804.55	2302589.97	80° 14.3'	32.94	179° 40'
11	709815.2	2302654.11	80° 34.2'	65.02	182° 57'
12	709823.47	2302691.76	77° 36.7'	38.54	314° 20'
1	709829.61	2302682.41	303° 16.6'	11.18	225° 40'

Инв. №	Подп. и дата	Взам. инв. №
Данный комплект чертежей является интеллектуальной собственностью и не подлежит размножению или передаче другим организациям и лицам без согласия ООО "Проектный Дом"		
ПДМ 25-0169300028125000019- ПМ		
«Газопровод межпоселковый с. Булзи - с. Клеопино - д. Григорьевка»		
Изм.	Кол. уч.	Лист
Разраб.	Романов	09.25
ГИП	Романова	09.25
Н. контрол.	Романова	09.25
Утвердил		
Схема границ		Стация
		Лист
		Листов
		П 1 2
		ООО "Проектный Дом"

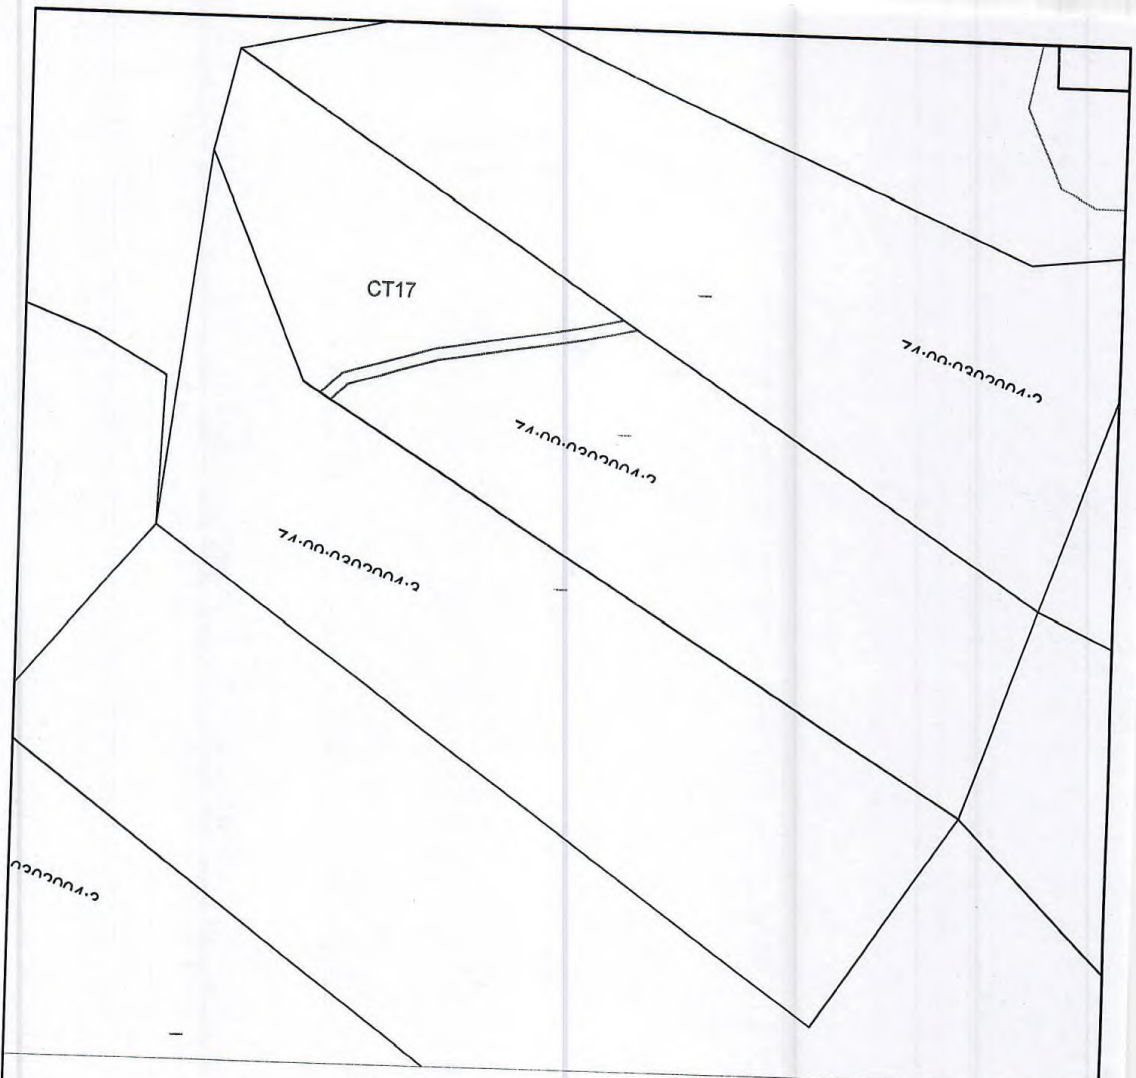

Условные обозначения



граница сервитута

1

обозначение характерных
точек
ОКС по данным ГКН



граница учтенных
участков по данным ГКН

Инв. № подл.	Подп. и дата	Взам. инв. №	Данный комплект чертежей является интеллектуальной собственностью и не подлежит размножению или передаче другим организациям и лицам без согласия ООО "Проектный Дом"						ПДМ 25-0169300028125000019- ПМ			
			«Газопровод межпоселковый с. Булзи – с. Клеопино – д. Григорьевка»									
Инв. № подл.	Подп. и дата	Взам. инв. №	Изм.	Кол.уч.	Лист	№ док.	Подп.	Дата		Стадия	Лист	Листов
			Разраб.		Романов			09.25				
			ГИП		Романова			09.25				
			Н. контрол.		Романова			09.25	Схема границ М 14000		ООО "Проектный Дом"	
		Утвердил										

Объект: Участок находящийся в частной собственности

Местоположение/кадастровый номер: Челябинская область, р-н. Каслинский, с.Булзи Площадь
земельного участка под сервитут: 1113 кв.м

Кадастровый номер земельного участка: 74:09:0302004:30


Категория земельного участка: земли сельскохозяйственного назначения

Цели установления публичного сервитута:
строительство линейных объектов системы газоснабжения до 1.2МПа.

Каталог координат СТ18

Наименование точки	X (м)	Y (м)	Дирекционное направление	Длина линии (м)	Угол поворота
1	2	3	4	5	6
1	709774.72	2302478.65			254° 48'
2	709766.97	2302470.32	227° 3.5'	11.38	182° 46'
3	709675.78	2302381.36	224° 17.4'	127.39	278° 33'
4	709671.06	2302387.93	125° 44.6'	8.09	261° 27'
5	709761.24	2302475.91	44° 17.4'	125.99	177° 14'
6	709770.35	2302485.69	47° 3.5'	13.36	285° 12'
1	709774.72	2302478.65	301° 51.3'	8.29	254° 48'

Инв. № подл.	№ подл.	Дата	Взам. инв. №	Данный комплект чертежей является интеллектуальной собственностью и не подлежит размножению или передаче другим организациям и лицам без согласия ООО "Проектный Дом"					
				ПДМ 25-0169300028125000019- ПМ					
				«Газопровод межпоселковый с. Булзи – с. Клеопино – д. Григорьевка»					
Изм.	Кол.уч.	Лист	№ док.	Подп.	Дата				
Разраб.		Романов			09.25				
ГИП		Романова			09.25				
Н.контр.		Романова			09.25				
Утвердил									
Схема границ						Стация	Лист	Листов	
						П	1	2	
						 ООО "Проектный Дом"			

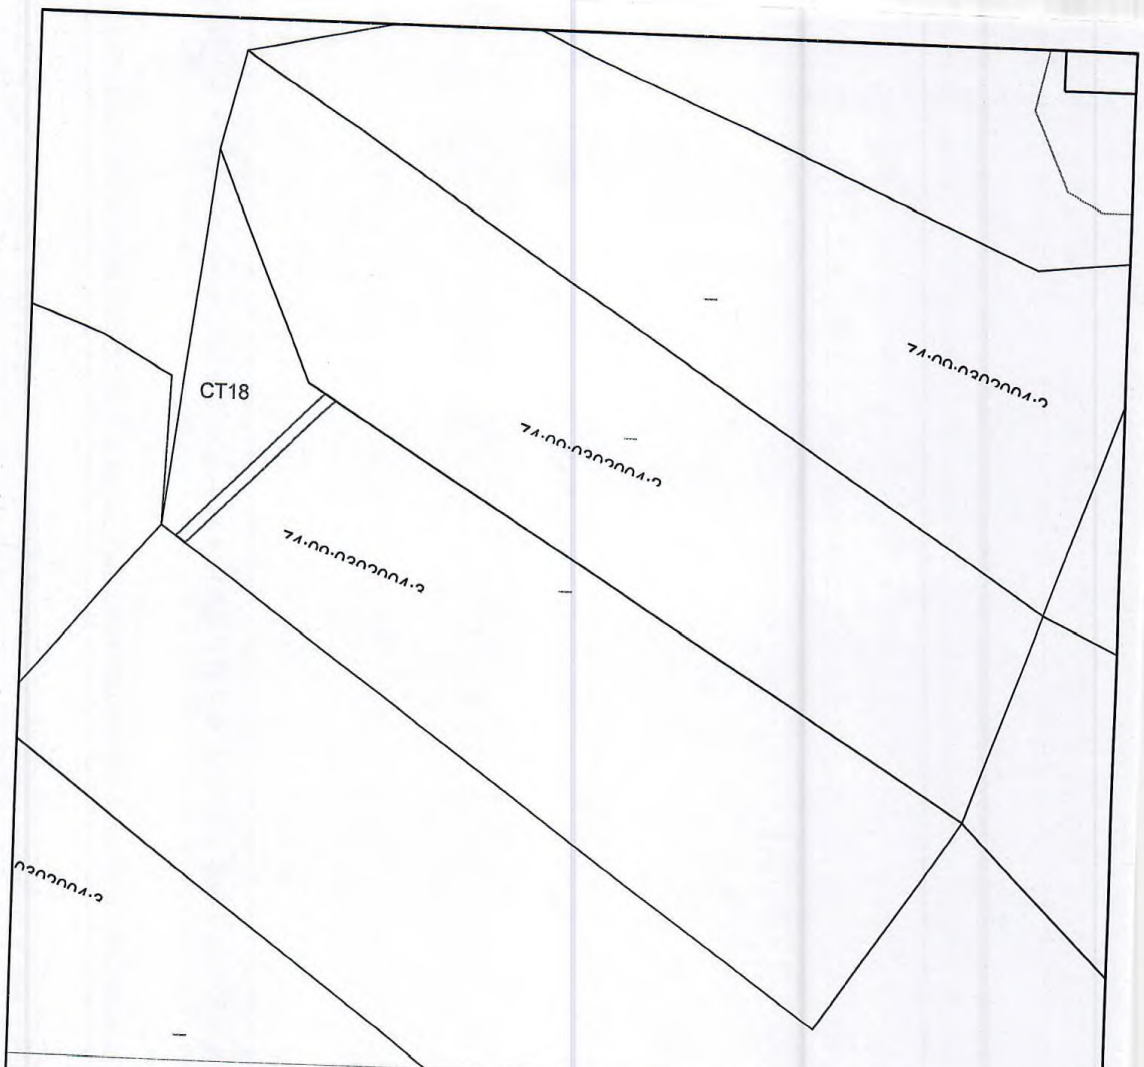

Условные обозначения



граница сервитута

1

обозначение характерных
точек
ОКС по данным ГКН



граница учтенных
участков по данным ГКН

Инв. № подл.	Подп. и дата	Взам. инв. №	Данный комплект чертежей является интеллектуальной собственностью и не подлежит размножению или передаче другим организациям и лицам без согласия ООО "Проектный Дом"						ПДМ 25-0169300028125000019- ПМ		
			«Газопровод межпоселковый с. Булзи - с. Клеопина - д. Григорьевка»								
Изм.	Кол.уч.	Лист	№ док.	Подп.	Дата						
Разраб.		Романов			09.25						
ГИП		Романова			09.25						
Н.контр.		Романова			09.25						
Утвердил											
Инв. № подл.						Схема границ М 1:4000					
Подп. и дата						Стадия			Лист		
						П			2		
									2		
									000		
									"Проектный Дом"		

Объект: Участок находящийся в частной собственности

Местоположение/кадастровый номер: Челябинская область, р-н. Каслинский, с. Булзи Площадь
земельного участка под сервитут: 1578 кв. м

Кадастровый номер земельного участка: 74:09:0302004:33


Категория земельного участка: земли сельскохозяйственного назначения

Цели установления публичного сервитута:
строительство линейных объектов системы газоснабжения до 1.2 МПа.

Каталог координат СТ19

Наименование точки	X (м)	Y (м)	Дирекционное направление	Длина линии (м)	Угол поворота
1	2	3	4	5	6
1	709550.04	2302260.2	218° 8.0'	131.78	268° 43'
2	709446.39	2302178.83			177° 40'
3	709396.62	2302136.38	220° 27.6'	65.42	273° 18'
4	709391.78	2302142.77	127° 9.6'	8.01	266° 42'
5	709441.33	2302185.02	40° 27.6'	65.12	182° 20'
6	709545.25	2302266.61	38° 8.0'	132.12	271° 17'
1	709550.04	2302260.2	306° 50.9'	8	268° 43'

Инв. № подл.	Полп. и дата	Взам. инв. №	Данный комплект чертежей является интеллектуальной собственностью и не подлежит размножению или передаче другим организациям и лицам без согласия ООО "Проектный Дом"					
			ПДМ 25-0169300028125000019- ПМ					
			«Газопровод межпоселковый с. Булзи – с. Клеопино – д. Григорьевка»					
Изм.	Кол.уч.	Лист	№ док.	Подп.	Дата			
Разраб.		Романова			09.25			
ГИП		Романова			09.25			
Н. контрол.		Романова			09.25			
Утвердил								
Схема границ						Стадия	Лист	Листов
						П	1	2
						ООО "Проектный Дом"		

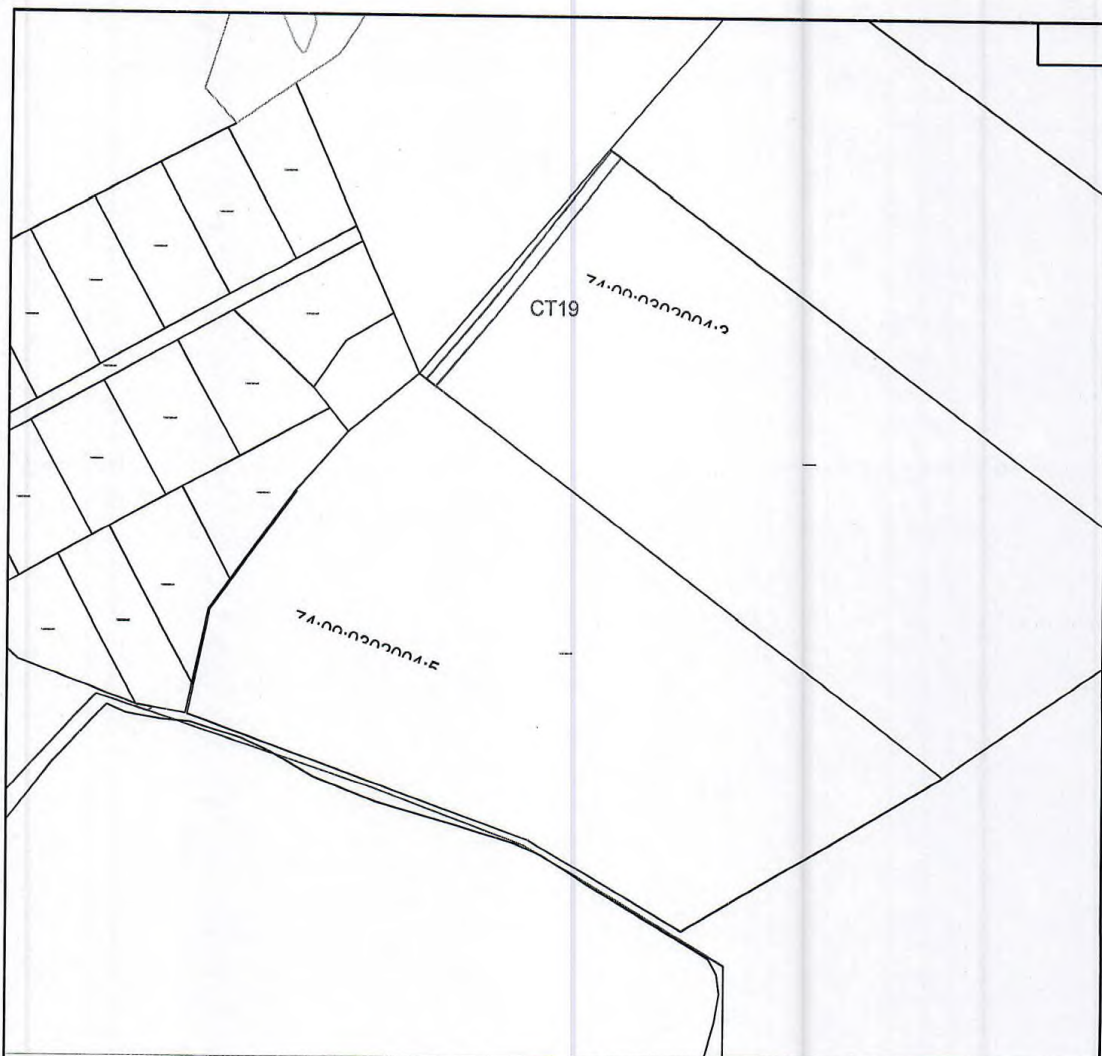

Условные обозначения



граница сервитута

1

обозначение характерных
точек
ОКС по данным ГКН



граница учтенных
участков по данным ГКН

Инв. № подл.	Подп. и дата	Взам. инв. №	Данный комплект чертежей является интеллектуальной собственностью и не подлежит размножению или передаче другим организациям и лицам без согласия ООО "Проектный Дом"						ПДМ 25-0169300028125000019- ПМ		
			Изм. Кол.уч Лист № док. Подп. Дата						«Газопровод межпоселковый с. Булзи – с. Клеопино – д. Григорьевка»		
Инв. № подл.	Подп. и дата	Взам. инв. №	Разраб.	Романов		09.25	Этадия	Лист	Листов		
			ГИП	Романова		09.25					
			Н.контр.	Романова		09.25					
			Утвердил								
Схема границ М 1:4000							ООО "Проектный Дом"				

Объект: Участок находящийся в частной собственности

Местоположение/кадастровый номер: Челябинская область, р-н. Каслинский, с.Булзи Площадь

земельного участка под сервитут: 1997кв.м

Кадастровый номер земельного участка: 74:09:0302004:52

Категория земельного участка: земли сельскохозяйственного назначения


Цели установления публичного сервитута:

строительство линейных объектов системы газоснабжения до 1.2МПа.

Каталог координат СТ20

Наименование точки	X (м)	Y (м)	Дирекционное направление	Длина линии (м)	Угол поворота
1	2	3	4	5	6
1	709396.62	2302136.38	220° 27.6'	0.75	266° 42'
2	709396.05	2302135.9	220° 37.8'	28.01	179° 50'
3	709374.8	2302117.66	218° 1.6'	176.95	182° 36'
4	709235.41	2302008.65	219° 43.5'	36.28	178° 18'
5	709207.51	2301985.47	191° 35.5'	16.97	208° 08'
6	709190.89	2301982.06	39° 43.5'	51.36	331° 52'
7	709230.39	2302014.88	38° 1.6'	176.89	181° 42'
8	709369.73	2302123.85	40° 37.8'	27.84	177° 24'
9	709390.85	2302141.98	40° 27.6'	1.22	180° 10'
10	709391.78	2302142.77	307° 9.6'	8.01	273° 18'
1	709396.62	2302136.38			266° 42'

Инв. № подл.	Подп. и дата	Данный комплект чертежей является интеллектуальной собственностью и не подлежит размножению или передаче другим организациям и лицам без согласия ООО "Проектный Дом"						ПДм 25-0169300028125000019- ПМ		
								«Газопровод межпоселковый с. Булзи – с. Клеопино – д. Григорьевка»		
Взам. инв. №		Изм.	Кол.уч.	Лист	№ док.	Подп.	Дата	Статья	Лист	Листов
		Разраб.		Романов			09.25			
		ГИП		Романова			09.25	П	1	2
		Н.контр.		Романова			09.25			
Утвердил								Схема границ		
								000 "Проектный Дом" 		

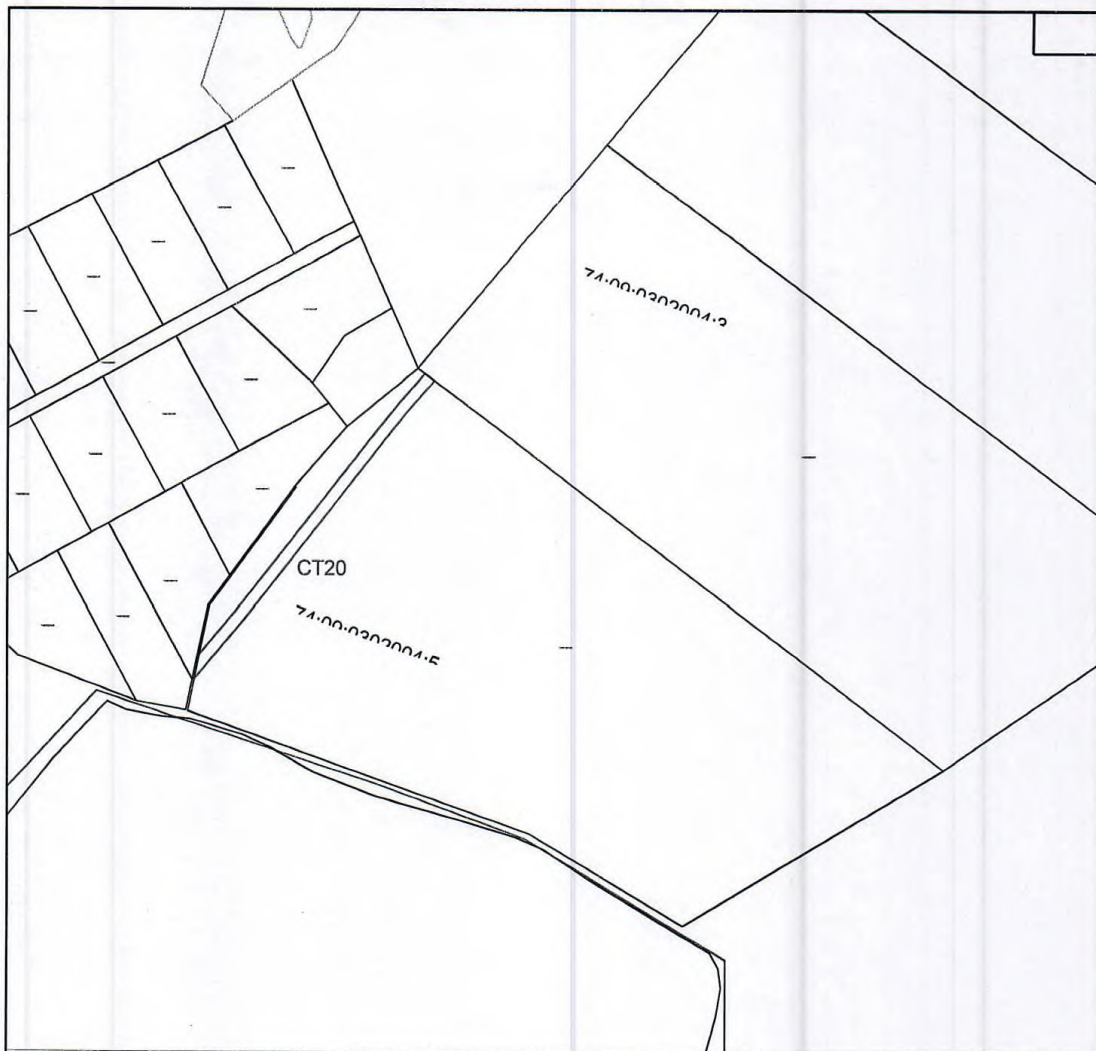

Условные обозначения



граница сервитута

1

обозначение характерных
точек
ОКС по данным ГКН



граница учтенных
участков по данным ГКН

Инв. № подл. Подп. и дата. Взам. инв. №

Данный комплект чертежей является
интеллектуальной собственностью и не подлежит
размножению или передаче другим организациям
и лицам без согласия ООО "Проектный Дом"

ПДМ 25-0169300028125000019- ПМ

«Газопровод межпоселковый с. Булзи - с. Клеопина - д. Григорьевка»

Изм.	Кол.уч.	Лист	№ док.	Подп.	Дата
Разраб.		Романов			09.25
ГИП		Романова			09.25
Н.контр.		Романова			09.25
Утвердил					

Схема границ М 1:4000



ООО
"Проектный Дом"

Стадия	Лист	Листов
П	2	2

Объект: Участок находящийся в частной собственности

Местоположение/кадастровый номер: Челябинская область, р-н. Каслинский, с.Булзи Площадь

земельного участка под сервитут: 39кв.м

Кадастровый номер земельного участка: 74:09:0302004:70

Категория земельного участка: земли сельскохозяйственного назначения

Цели установления публичного сервитута:

строительство линейных объектов системы газоснабжения до 1.2МПа.

Каталог координат СТ21

Наименование точки	X (м)	Y (м)	Дирекционное направление	Длина линии (м)	Угол поворота
1	2	3	4	5	6
1	709205.65	2301983.93	219° 43.5'	10.78	332° 13'
2	709197.36	2301977.04	151° 25.0'	7.73	248° 19'
3	709190.57	2301980.74	11° 56.2'	15.42	319° 29'
1	709205.65	2301983.93			332° 13'

Инв. № подл.	Взам. инв. №	Подп. и дата	Данный комплект чертежей является интеллектуальной собственностью и не подлежит размножению или передаче другим организациям и лицам без согласия ООО "Проектный Дом"						ПДМ 25-0169300028125000019- ПМ		
			Изм. Кол.уч Лист № док. Подру. Дата						«Газопровод межпоселковый с. Булзи – с. Клеопино – д. Григорьевка»		
			Разраб. Романо						Стадия Лист Листов		
			ГИП Романо						П 1 2		
			Н.контр. Романо						Утвердил		
Утвердил						Схема границ			ООО "Проектный Дом"		



Условные обозначения



граница сервитута

1

обозначение характерных
точек
ОКС по данным ГКН

74.33.0207002.1666



74.33.0207002.1621

граница учтенных
участков по данным ГКН

Взам. инв. №

Подп. и дата

Инв. № подл.

Данный комплект чертежей является
интеллектуальной собственностью и не подлежит
размножению или передаче другим организациям
и лицам без согласия ООО "Проектный Дом"

ПДМ 25-0169300028125000019- ПМ

«Газопровод межпоселковый с. Булзи - с. Клеопина - д. Григорьевка»

Изм.	Кол.уч.	Лист	№ док.	Подп.	Дата
Разраб.		Романов			09.25
ГИП		Романова			09.25
Н.контр.		Романова			09.25
Утвердил					

Схема границ М 1:1000



ООО
"Проектный Дом"

Стадия	Лист	Листов
П	2	2

Объект: Участок находящийся в частной собственности

Местоположение/кадастровый номер: Челябинская область, р-н. Каслинский, с.Булзи Площадь
земельного участка под сервитут: 300кв.м

Кадастровый номер земельного участка: 74:09:0302004:69

Категория земельного участка: земли сельскохозяйственного назначения

Цели установления публичного сервитута:

строительство линейных объектов системы газоснабжения до 1.2МПа.

Каталог координат СТ22

Наименование точки	X (м)	Y (м)	Дирекционное направление	Длина линии (м)	Угол поворота
1	2	3	4	5	6
1	709197.36	2301977.04	219° 43.5'	7.42	291° 41'
2	709191.66	2301972.3	264° 43.5'	14.57	135° 00'
3	709190.32	2301957.79	222° 11.4'	19.47	222° 32'
4	709175.89	2301944.72	100° 12.6'	9.43	301° 59'
5	709174.22	2301954	42° 11.4'	11.36	238° 01'
6	709182.64	2301961.63	84° 43.5'	14.77	137° 28'
7	709183.99	2301976.33	39° 43.5'	6.33	225° 00'
8	709188.86	2301980.38	11° 56.2'	1.74	207° 47'
9	709190.57	2301980.74	331° 25.0'	7.73	220° 31'
1	709197.36	2301977.04			291° 41'

Инв. № подл.	Взам. инв. №	Подп. и дата	Данный комплект чертежей является интеллектуальной собственностью и не подлежит размножению или передаче другим организациям и лицам без согласия ООО "Проектный Дом"						ПДМ 25-0169300028125000019- ПМ			
			Изм. Кол.уч. Лист № док. Подп. Дата						«Газопровод межпоселковый с. Булзи – с. Клеопино – д. Григорьевка»			
			Разраб.		Романов		09.25		Стадия		Лист	Листов
			ГИП		Романова		09.25		П		1	2
			И.контр. Утвердил		Романова		09.25		Схема границ		000 "Проектный Дом"	



Условные обозначения



граница сервитута

1

обозначение характерных
точек
ОКС по данным ГКН



граница учтенных
участков по данным ГКН

Инв. № подл.	Подп. и дата	Взам. инв. №	1	обозначение характерных точек ОКС по данным ГКН	74.33.0207002.1621	граница учтенных участков по данным ГКН	
			74.33.0207002.1660				
	Данный комплект чертежей является интеллектуальной собственностью и не подлежит размножению или передаче другим организациям и лицам без согласия ООО "Проектный Дом"				ПДМ 25-0169300028125000019- ПМ		
	Изм. Кол.уч. Лист № док. Подп. Дата				«Газопровод межпоселковый с. Булзи – с. Клеопино – д. Григорьевка»		
	Разраб.	Романов		09.25	Статья	Лист	Листов
	ГИП	Романова		09.25	П	2	2
	Н. контрол.	Романова		09.25	ООО "Проектный Дом"		
	Утвердил			Схема границ М 1:1000			

Объект: Участок находящийся в частной собственности

Местоположение/кадастровый номер: Челябинская область, р-н. Каслинский, с.Булзи Площадь
земельного участка под сервитут: 343кв.м

Кадастровый номер земельного участка: 74:09:0302004:73

Категория земельного участка: земли сельскохозяйственного назначения


Цели установления публичного сервитута:

строительство линейных объектов системы газоснабжения до 1.2МПа.

Каталог координат СТ23

Наименование точки	X (м)	Y (м)	Дирекционное направление	Длина линии (м)	Угол поворота
1	2	3	4	5	6
1	709676.23	2301476.08	327° 21.3'	3.42	350° 17'
2	709679.11	2301474.24	327° 13.2'	63.94	180° 08'
3	709732.87	2301439.62	225° 25.4'	8.17	281° 48'
4	709727.13	2301433.8	147° 13.2'	18.34	258° 12'
5	709711.72	2301443.72	137° 38.4'	48.02	189° 35'
1	709676.23	2301476.08			350° 17'

Инв. № подл.	Взам. инв. №	Данный комплект чертежей является интеллектуальной собственностью и не подлежит размножению или передаче другим организациям и лицам без согласия ООО "Проектный Дом"						ПДМ 25-0169300028125000019- ПМ					
		Изм. Кол.уч. Лист № док. Подп. Дата						«Газопровод межпоселковый с. Булзи – с. Клеопино – д. Григорьевка»					
		Разраб.		Романов		09.25		Стадия					
		ГИП		Романова		09.25		Лист					
								Листов					
		Н.контр. Романова						09.25			П 1 2		
		Утв. Романова						09.25			Схема границ		

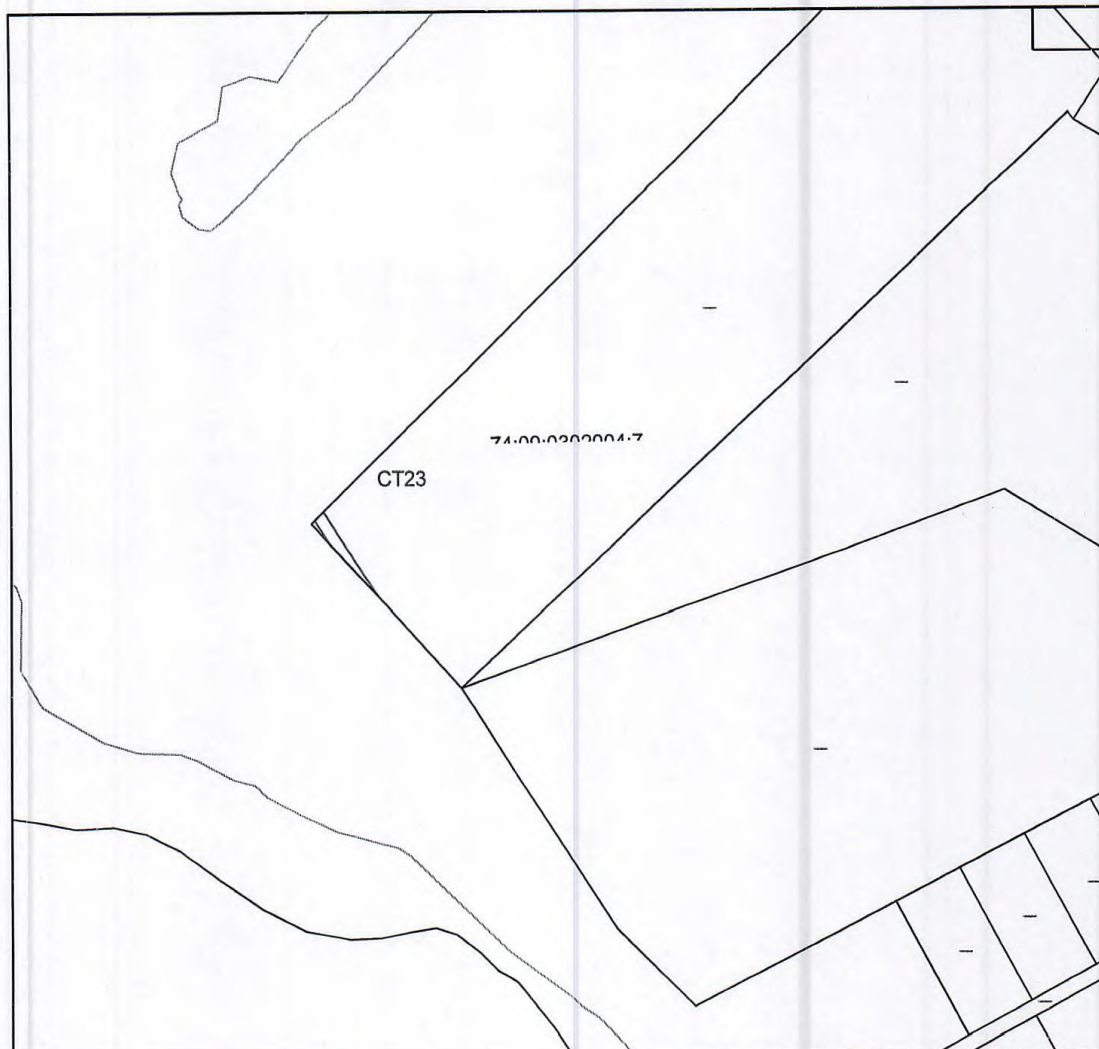

Условные обозначения



граница сервитута

1

обозначение характерных
точек
ОКС по данным ГКН



граница учтенных
участков по данным ГКН

Инв. № подл.	Лист	Взам. инв. №	Данный комплект чертежей является интеллектуальной собственностью и не подлежит размножению или передаче другим организациям и лицам без согласия ООО "Проектный Дом"						ПДМ 25-0169300028125000019- ПМ		
			«Газопровод межпоселковый с. Булзи - с. Клеопино - д. Григорьевка»								
			Изм.	Кол.уч.	Лист	№ док.	Подп.	Дата	Стадия	Лист	Листов
			Разраб.	Романов				09.25	П	2	2
ГИП	Романова				09.25						
Инв. № подл.	Лист	Взам. инв. №	Н.контр. Романова						Схема границ М 14000		
			Утвердил						ООО "Проектный Дом"		

Объект: Участок находящийся в частной собственности

Местоположение/кадастровый номер: Челябинская область, р-н. Каслинский, с.Клеопино Площадь
земельного участка под сервитут: 2287 кв.м


Кадастровый номер земельного участка: 74:09:0608002:29
Категория земельного участка: земли сельскохозяйственного назначения

Цели установления публичного сервитута:
строительство линейных объектов системы газоснабжения до 1.2МПа.

Каталог координат СТ24

Наименование точки	X (м)	Y (м)	Дирекционное направление	Длина линии (м)	Угол поворота
1	2	3	4	5	6
1	712534.57	2296820.78	309° 38.5'	53.69	249° 01'
2	712568.82	2296779.44	309° 36.9'	64.59	180° 02'
3	712610.01	2296729.69	309° 29.6'	60.78	180° 07'
4	712648.67	2296682.78	309° 42.2'	73.32	179° 47'
5	712695.5	2296626.37	309° 31.7'	31.57	180° 11'
6	712715.6	2296602.02	224° 27.2'	8.03	265° 04'
7	712709.87	2296596.4	129° 31.7'	32.25	274° 56'
8	712689.34	2296621.27	129° 42.2'	73.32	179° 49'
9	712642.5	2296677.68	129° 29.6'	60.79	180° 13'
10	712603.84	2296724.59	129° 36.9'	64.58	179° 53'
11	712562.66	2296774.34	129° 38.5'	56.76	179° 58'
12	712526.45	2296818.04	18° 39.7'	8.57	290° 59'
1	712534.57	2296820.78			249° 01'

Инв. № подл.	Взам. инв. №	Подп. и дата	Данный комплект чертежей является интеллектуальной собственностью и не подлежит размножению или передаче другим организациям и лицам без согласия ООО "Проектный Дом"						ПДМ 25-0169300028125000019- ПМ		
			Изм. Кол.уч. Лист № док. Подп. Дата						«Газопровод межпоселковый с. Булзы – с. Клеопино – д. Григорьевка»		
			Разраб. Романоф 09.25						Статья	Лист	Листов
			ГИП Романова 09.25						П	1	2
Инв. № подл.	Взам. инв. №	Подп. и дата	Н.контр. Романова 09.25						Утвердил		
			Схема границ						ООО "Проектный Дом"		

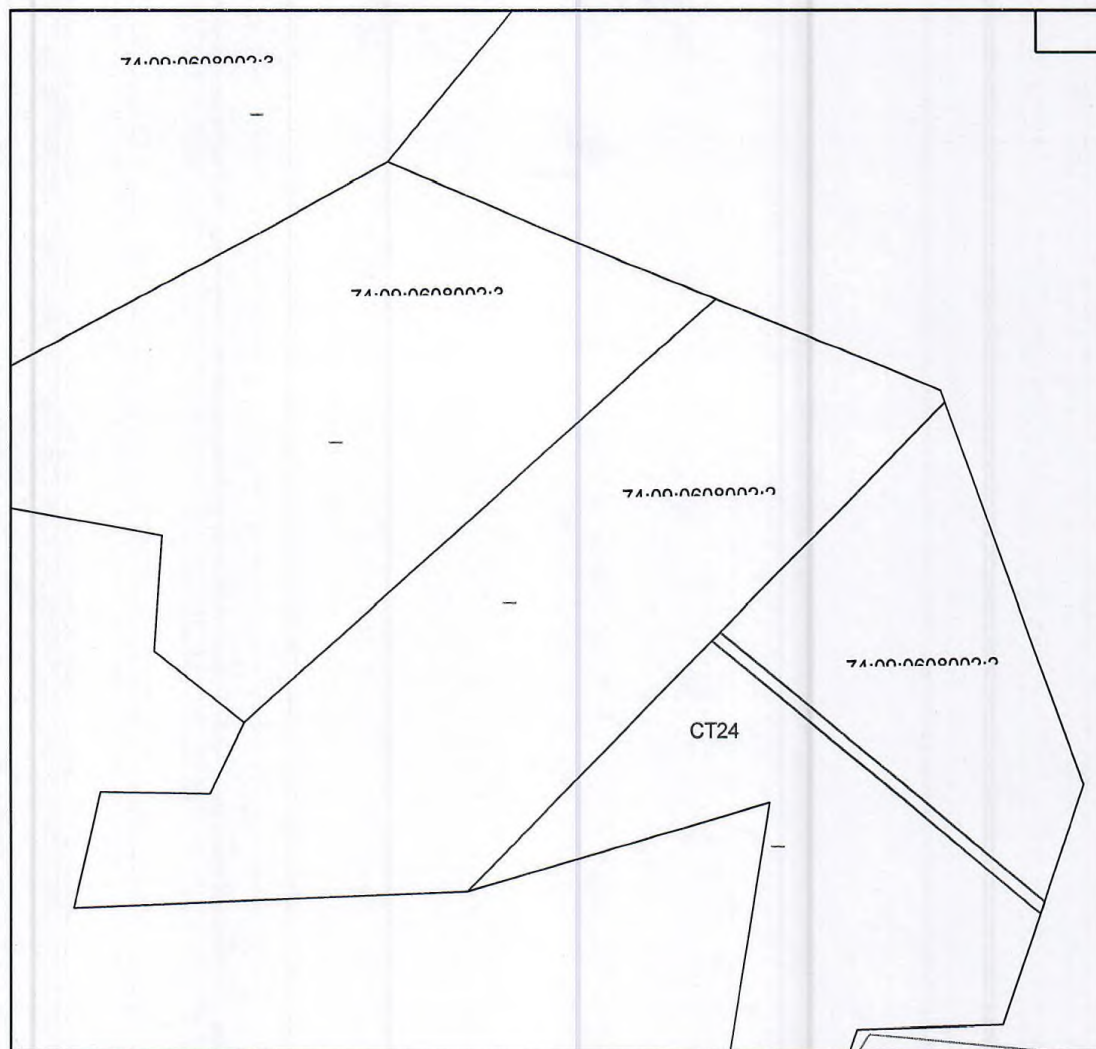

Условные обозначения



граница сервитута

1


обозначение характерных
точек
ОКС по данным ГКН



граница учтенных
участков по данным ГКН

Инв. № подл.	Подп. и дата	Взам. инв. №	1	обозначение характерных точек ОКС по данным ГКН	74:33.0207002:1621	граница учтенных участков по данным ГКН	Данный комплект чертежей является интеллектуальной собственностью и не подлежит размножению или передаче другим организациям и лицам без согласия ООО "Проектный Дом"								
							ПДМ 25-0169300028125000019- ПМ								
Инв. № подл.	Подп. и дата	Взам. инв. №					«Газопровод межпоселковый с. Булзи – с. Клеопино – д. Григорьевка»								
							Изм.	Кол.уч.	Лист	№ док.	Подп.	Дата			
							Разраб.	Романов		09.25					
							ГИП	Романова		09.25					
Инв. № подл.	Подп. и дата	Взам. инв. №					Н.контрал.			Романова		09.25	Схема границ М 14000		ООО "Проектный Дом"
							Утвердил								

“Проектный Дом”

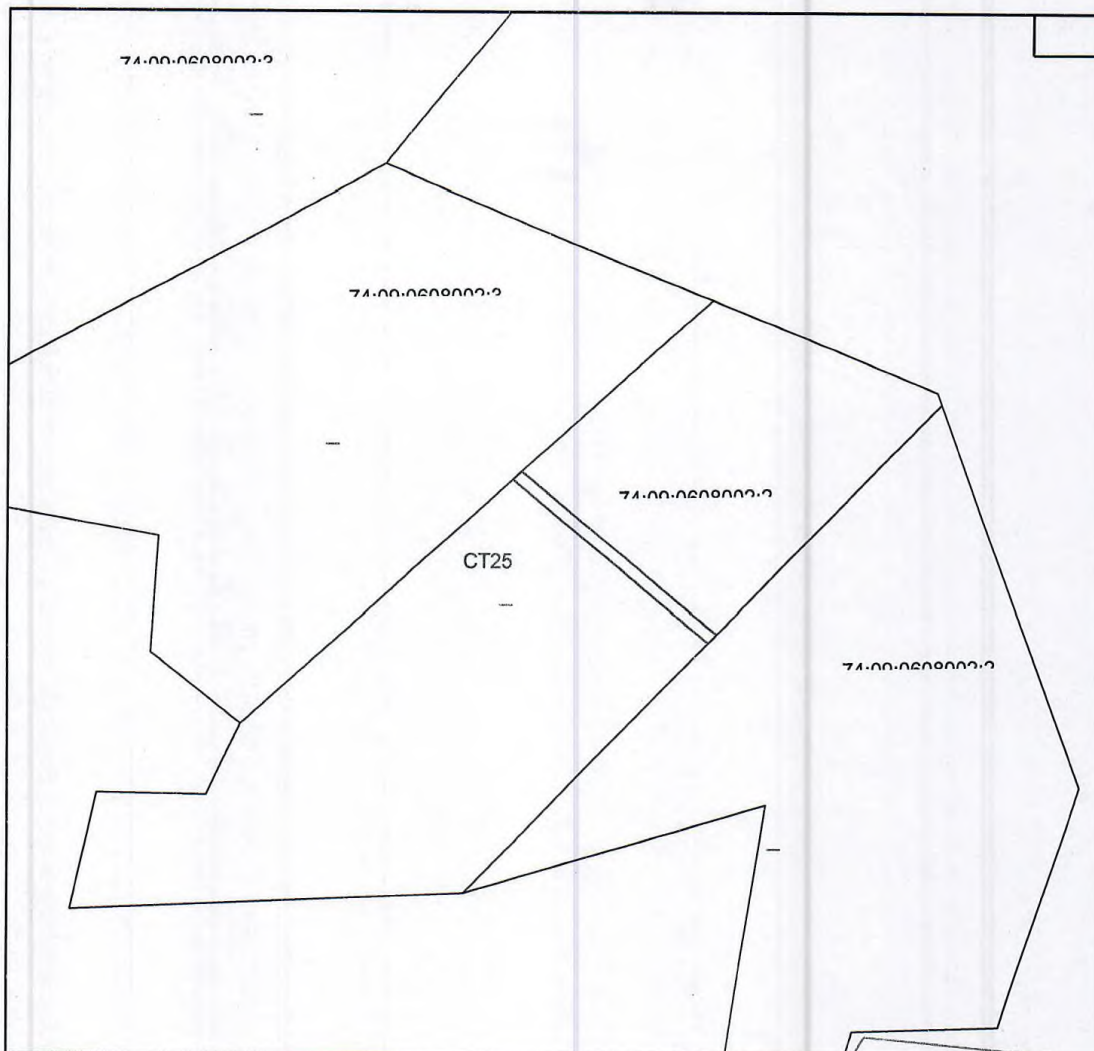

Условные обозначения



граница сервитута

1

обозначение характерных
точек
ОКС по данным ГКН

74.33.0207002.1608



74.33.0207002.1621

граница учтенных
участков по данным ГКН

Взам. инв. №

Подп. и дата

Инв. № подл

Данный комплект чертежей является
интеллектуальной собственностью и не подлежит
размножению или передаче другим организациям
и лицам без согласия ООО "Проектный Дом"

ПДм 25-0169300028125000019- ПМ

«Газопровод межпоселковый с. Булзы - с. Клеопина - д. Григорьевка»

Изм.	Кол.уч.	Лист	№ док.	Подп.	Дата
Разраб.		Романов			09.25
ГИП		Романова			09.25
Н.контр.		Романова			09.25
Утвердил					

Стация	Лист	Листов
П	2	2

Схема границ М 1:4000



ООО

"Проектный Дом"

Объект: Участок находящийся в частной собственности

Местоположение/кадастровый номер: Челябинская область, р-н. Каслинский, с.Клеопино Площадь

земельного участка под сервитут: 1954кв.м

Кадастровый номер земельного участка: 74:09:0608002:30

Категория земельного участка: земли сельскохозяйственного назначения


Цели установления публичного сервитута:

строительство линейных объектов системы газоснабжения до 1.2МПа.


Каталог координат СТ26

Наименование точки	X (м)	Y (м)	Дирекционное направление	Длина линии (м)	Угол поворота
1	2	3	4	5	6
1	712824.49	2296470.31	309° 30.1'	61.21	278° 39'
2	712863.42	2296423.08	309° 30.1'	66.12	180° 00'
3	712905.48	2296372.06	309° 46.1'	64.64	179° 44'
4	712946.83	2296322.38	309° 37.1'	51.25	180° 09'
5	712979.51	2296282.9	241° 43.6'	8.63	247° 54'
6	712975.42	2296275.29	129° 37.1'	54.49	292° 06'
7	712940.67	2296317.27	129° 46.1'	64.65	179° 51'
8	712899.32	2296366.96	129° 30.1'	66.14	180° 16'
9	712857.25	2296417.99	129° 30.1'	59.99	180° 00'
10	712819.09	2296464.28	48° 9.4'	8.09	261° 21'
1	712824.49	2296470.31			278° 39'

Инв. № подл.	Подп. и дата	Взам. инв. №	Данный комплект чертежей является интеллектуальной собственностью и не подлежит размножению или передаче другим организациям и лицам без согласия ООО "Проектный Дом"								
			ПДм 25-0169300028125000019-ПМ								
			«Газопровод межпоселковый с. Булзы – с. Клеопино – д. Григорьевка»								
			Изм.	Кол.уч.	Лист	№ док.	Подп.	Дата			
			Разраб.	Романов				09.25			
Инв. № подл.	Подп. и дата	Взам. инв. №	ГИП	Романова				09.25	Стадия	Лист	Листов
Инв. № подл.	Подп. и дата	Взам. инв. №	Н.контр.	Романова				09.25	Схема границ		ООО "Проектный Дом"
			Утвердил								

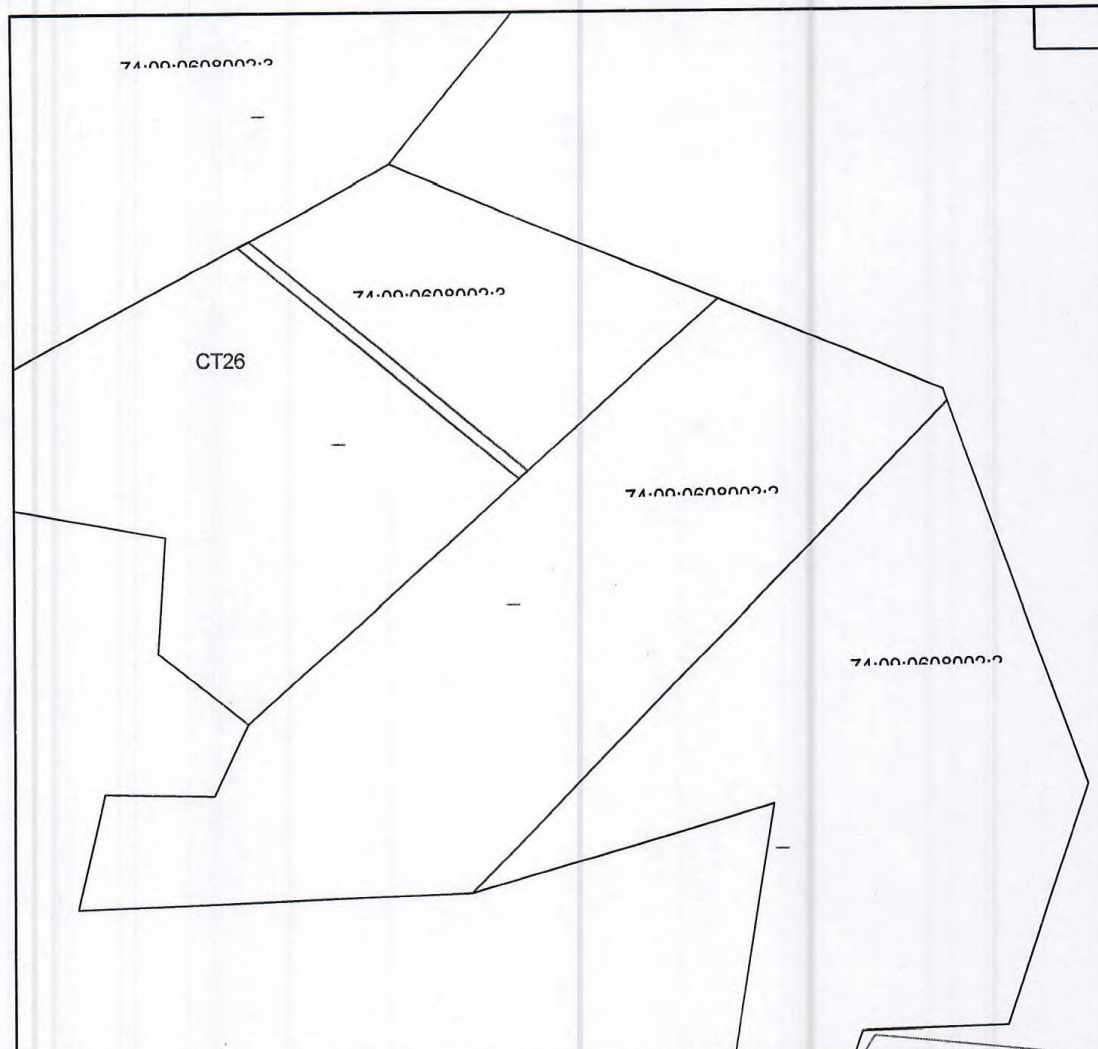

Условные обозначения

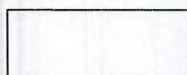

граница сервитута

1

обозначение характерных
точек
ОКС по данным ГКН



граница учтенных
участков по данным ГКН

Инв. № подл.	Подп. и дата	Взам. инв. №	Данный комплект чертежей является интеллектуальной собственностью и не подлежит размножению или передаче другим организациям и лицам без согласия ООО "Проектный Дом"						ПДм 25-0169300028125000019- ПМ		
			«Газопровод межпоселковый с. Булзи - с. Клеопина - д. Григорьевка»						Стадия	Лист	Листов
			Изм.	Кол.уч.	Лист	№ док.	Подп.	Дата			
			Разраб.	Романов				09.25			
			ГИП	Романова				09.25			
			Н.контр.	Романова				09.25			
			Утвердил								
Схема границ М 14000									ООО "Проектный Дом"		

Объект: Участок находящийся в частной собственности

Местоположение/кадастровый номер: Челябинская область, р-н. Каслинский, с.Клеопино Площадь

земельного участка под сервитут: 2255кв.м

Кадастровый номер земельного участка: 74:09:0608002:37

Категория земельного участка: земли сельскохозяйственного назначения


Цели установления публичного сервитута:

строительство линейных объектов системы газоснабжения до 1.2МПа.

Каталог координат СТ27

Наименование точки	X (м)	Y (м)	Дирекционное направление	Длина линии (м)	Угол поворота
1	2	3	4	5	6
1	712979.51	2296282.9	309° 37.1'	17.29	292° 06'
2	712990.54	2296269.58	309° 35.7'	68.48	180° 01'
3	713034.18	2296216.81	309° 37.1'	66.47	179° 59'
4	713076.57	2296165.61	309° 32.5'	64.18	180° 05'
5	713117.43	2296116.11	309° 34.1'	63.72	179° 58'
6	713158.02	2296067	259° 34.2'	10.44	230° 00,0'
7	713156.13	2296056.73	129° 36.2'	6.13	309° 58'
8	713152.22	2296061.45	129° 34.1'	64.3	180° 02'
9	713111.26	2296111.02	129° 32.5'	64.18	180° 02'
10	713070.4	2296160.51	129° 37.1'	66.47	179° 55'
11	713028.02	2296211.71	129° 35.7'	68.47	180° 01'
12	712984.37	2296264.48	129° 37.1'	14.04	179° 59'
13	712975.42	2296275.29	61° 43.6'	8.63	247° 54'
1	712979.51	2296282.9			292° 06'

Инв. № подл.	Взам. инв. №	Данный комплект чертежей является интеллектуальной собственностью и не подлежит размножению или передаче другим организациям и лицам без согласия ООО "Проектный Дом"						ПДМ 25-0169300028125000019- ПМ		
								«Газопровод межпоселковый с. Булзи - с. Клеопино - д. Григорьевка»		
		Изм.	Кол.уч.	Лист	№ док.	Подп.	Дата	Стадия	Лист	Листов
		Разраб.	Романов				09.25			
Инв. № подл.	Взам. инв. №	ГИП	Романова				09.25	П	1	2
		Н.контр.	Романова				09.25			
		Утвердил								
Схема границ										

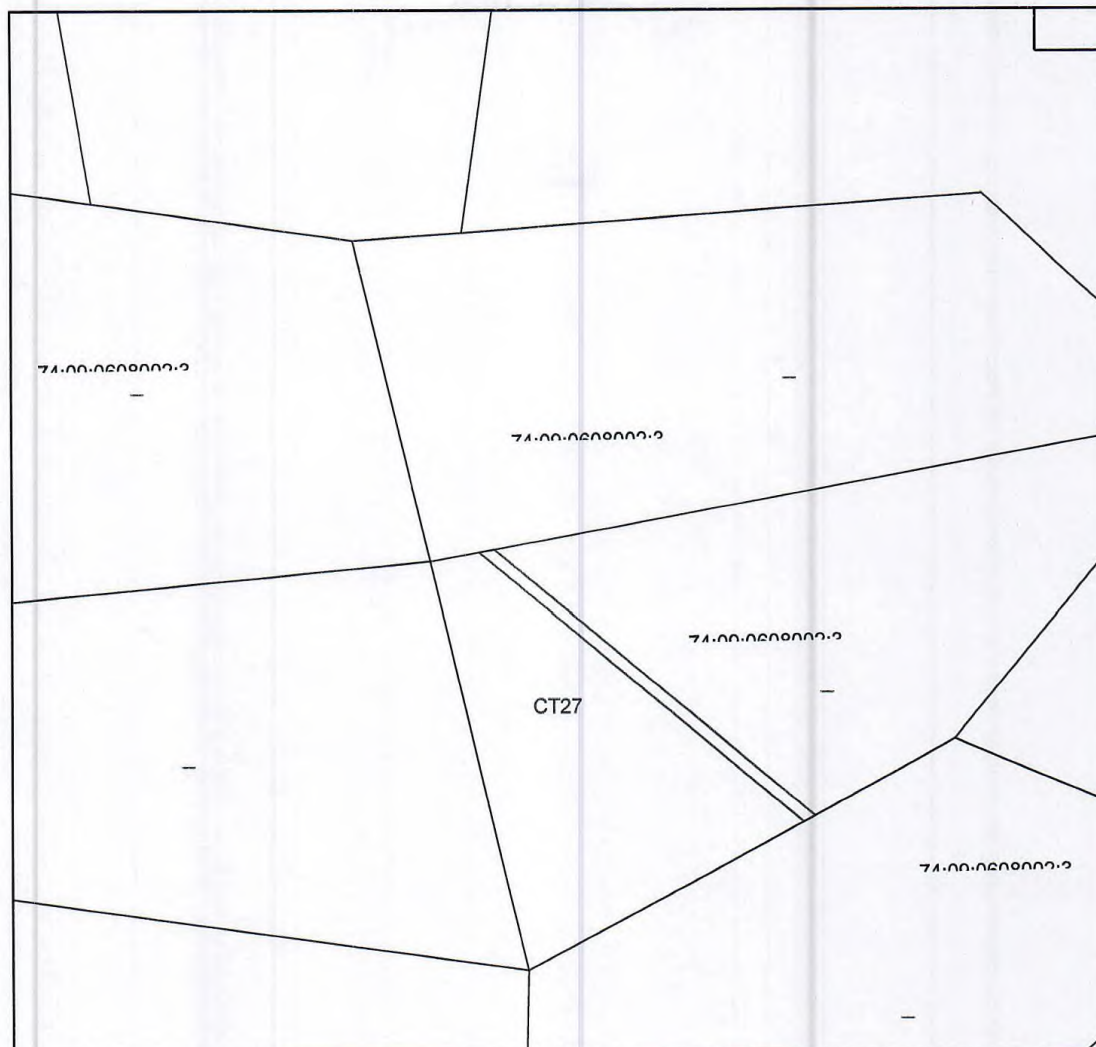

Условные обозначения



граница сервитута

1

обозначение характерных
точек
ОКС по данным ГКН



74.33.0207002.1621

граница учтенных
участков по данным ГКН



Взам. инв. №

Подп. и дата

Инв. № подл.

Данный комплект чертежей является
интеллектуальной собственностью и не подлежит
размножению или передаче другим организациям
и лицам без согласия ООО "Проектный Дом"

ПДМ 25-0169300028125000019- ПМ

«Газопровод межпоселковый с. Булзи – с. Клеопино – д. Григорьевка»

Изм.	Кол.уч.	Лист	№ док.	Подп.	Дата
Разраб.		Романов			09.25
ГИП		Романова			09.25
Н.контроль.		Романова			09.25
Утвердил					

Стадия	Лист	Листов
П	2	2

Схема границ М 1:4000



ООО

"Проектный Дом"

Объект: Участок находящийся в частной собственности

Местоположение/кадастровый номер: Челябинская область, р-н. Каслинский, с.Клеопино Площадь
земельного участка под сервитут: 514кв.м


Кадастровый номер земельного участка: 74:09:0608002:36
Категория земельного участка: земли сельскохозяйственного назначения

Цели установления публичного сервитута:
строительство линейных объектов системы газоснабжения до 1.2МПа.

Каталог координат СТ28

Наименование точки	X (м)	Y (м)	Дирекционное направление	Длина линии (м)	Угол поворота
1	2	3	4	5	6
1	713158.02	2296067	309° 34.1'	0.58	310° 00'
2	713158.39	2296066.55		68.54	179° 58'
3	713202.08	2296013.74		3.84	179° 59'
4	713204.53	2296010.77	309° 37.0'	13.32	323° 05'
5	713191.58	2296013.88	166° 31.8'		216° 56'
6	713156.13	2296056.73	129° 36.2'	55.62	230° 02'
1	713158.02	2296067	79° 34.2'	10.44	310° 00'

Инв. № подл.	Взам. инв. №	Подп. и дата	Данный комплект чертежей является интеллектуальной собственностью и не подлежит размножению или передаче другим организациям и лицам без согласия ООО "Проектный Дом"						ПДМ 25-0169300028125000019- ПМ		
			Изм. Кол.уч. Лист № док. Подп. Дата						«Газопровод межпоселковый с. Булзи – с. Клеопино – д. Григарьевка»		
			Разраб. РоманоВ						Стация	Лист	Листов
			ГИП РоманоВ						П	1	2
			Н.контр. РоманоВ						000		
Утвердил						Схема границ			"Проектный Дом"		

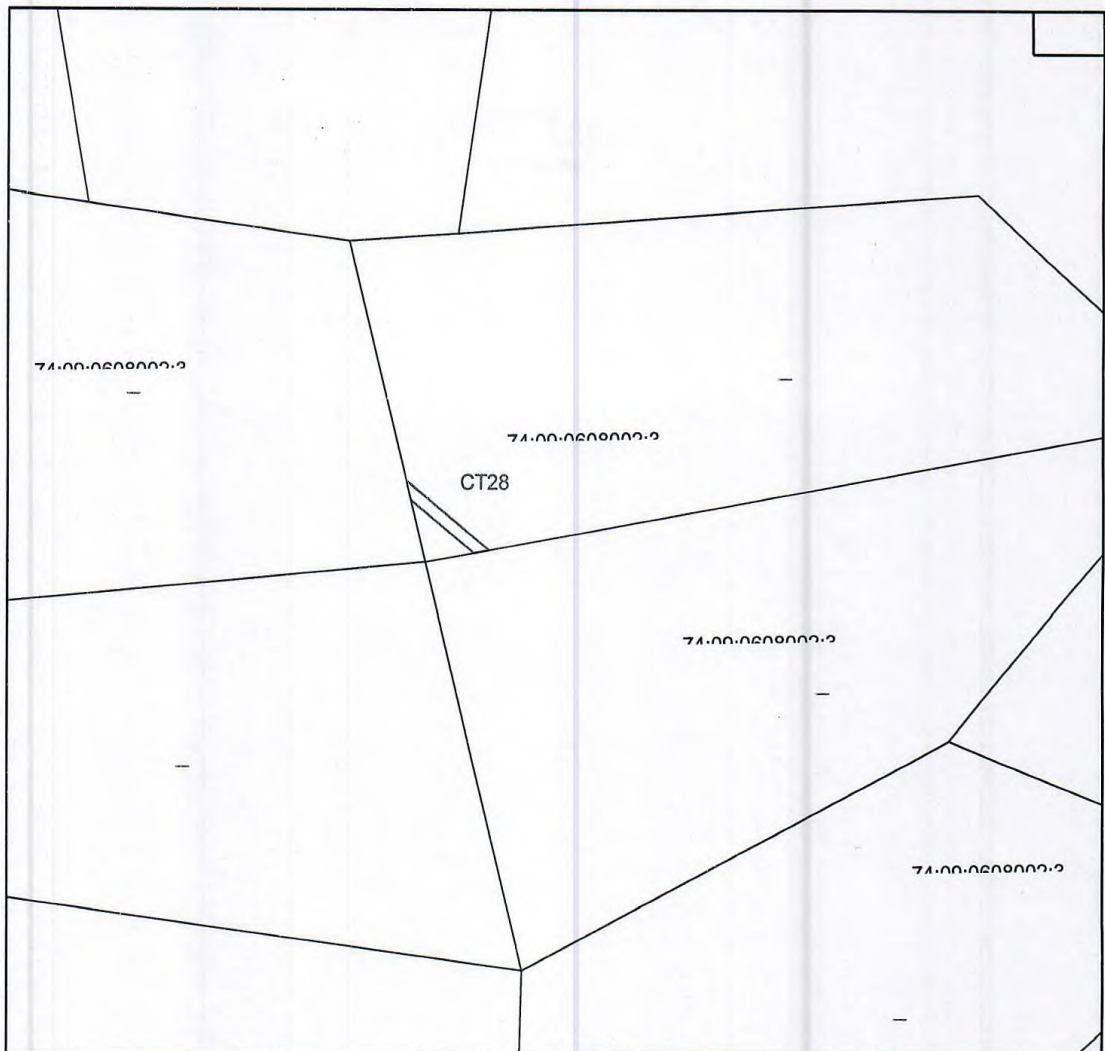

Условные обозначения



граница сервитута

1

обозначение характерных
точек
ОКС по данным ГКН



граница учтенных
участков по данным ГКН

Взам. инв. №

Подп. и дата

Инв. № подл.

Данный комплект чертежей является
интеллектуальной собственностью и не подлежит
размножению или передаче другим организациям
и лицам без согласия ООО "Проектный Дом"

ПДМ 25-0169300028125000019- ПМ

«Газопровод межпоселковый с. Булзы - с. Клеопино - д. Григорьевка»

Изм.	Кол.уч.	Лист	№ док.	Подп.	Дата
Разраб.		Романов			09.25
ГИП		Романова			09.25
Н.контр.		Романова			09.25
Утвердил					

Стация	Лист	Листов
П	2	2

Схема границ М 1:4000



ООО

"Проектный Дом"

Объект: Участок находящийся в частной собственности

Местоположение/кадастровый номер: Челябинская область, р-н. Каслинский, с.Клеопино Площадь

земельного участка под сервитут: 2443кв.м

Кадастровый номер земельного участка: 74:09:0608002:31

Категория земельного участка: земли сельскохозяйственного назначения


Цели установления публичного сервитута:

строительство линейных объектов системы газоснабжения до 1.2МПа.

Каталог координат СТ29

Наименование точки	X (м)	Y (м)	Дирекционное направление	Длина линии (м)	Угол поворота
1	2	3	4	5	6
1	713204.53	2296010.77	309° 37.0'	57.92	216° 55'
2	713241.47	2295966.16	309° 31.6'	69	180° 05'
3	713285.38	2295912.93	309° 31.6'	69.17	180° 00'
4	713329.41	2295859.58	309° 55.2'	69.25	179° 36'
5	713373.84	2295806.47	309° 31.9'	28.19	180° 23'
6	713391.79	2295784.73	277° 57.4'	15.28	211° 35'
7	713393.9	2295769.6	129° 31.9'	41.18	328° 25'
8	713367.69	2295801.36	129° 55.2'	69.25	179° 37'
9	713323.25	2295854.46	129° 31.6'	69.2	180° 24'
10	713279.21	2295907.84	129° 31.6'	69	180° 00'
11	713235.3	2295961.06	129° 37.0'	61.76	179° 55'
12	713195.92	2296008.64	129° 36.2'	6.8	180° 01'
13	713191.58	2296013.88	346° 31.8'	13.32	323° 04'
1	713204.53	2296010.77			216° 55'

Инв. № подл.	Подп. и дата	Взам. инв. №	Данный комплект чертежей является интеллектуальной собственностью и не подлежит размножению или передаче другим организациям и лицам без согласия ООО "Проектный Дом"						ПДМ 25-0169300028125000019- ПМ		
			Изм. Кол.уч. Лист № док. Подп. Дата						«Газопровод межпоселковый с. Булзи – с. Клеопино – д. Григорьевка»		
			Разраб.	Романов					09.25	Стадия	Лист
	ГИП	Романова					09.25	П	1	2	
	Н.контр.	Романова					09.25	Схема границ			
	Утвердил										

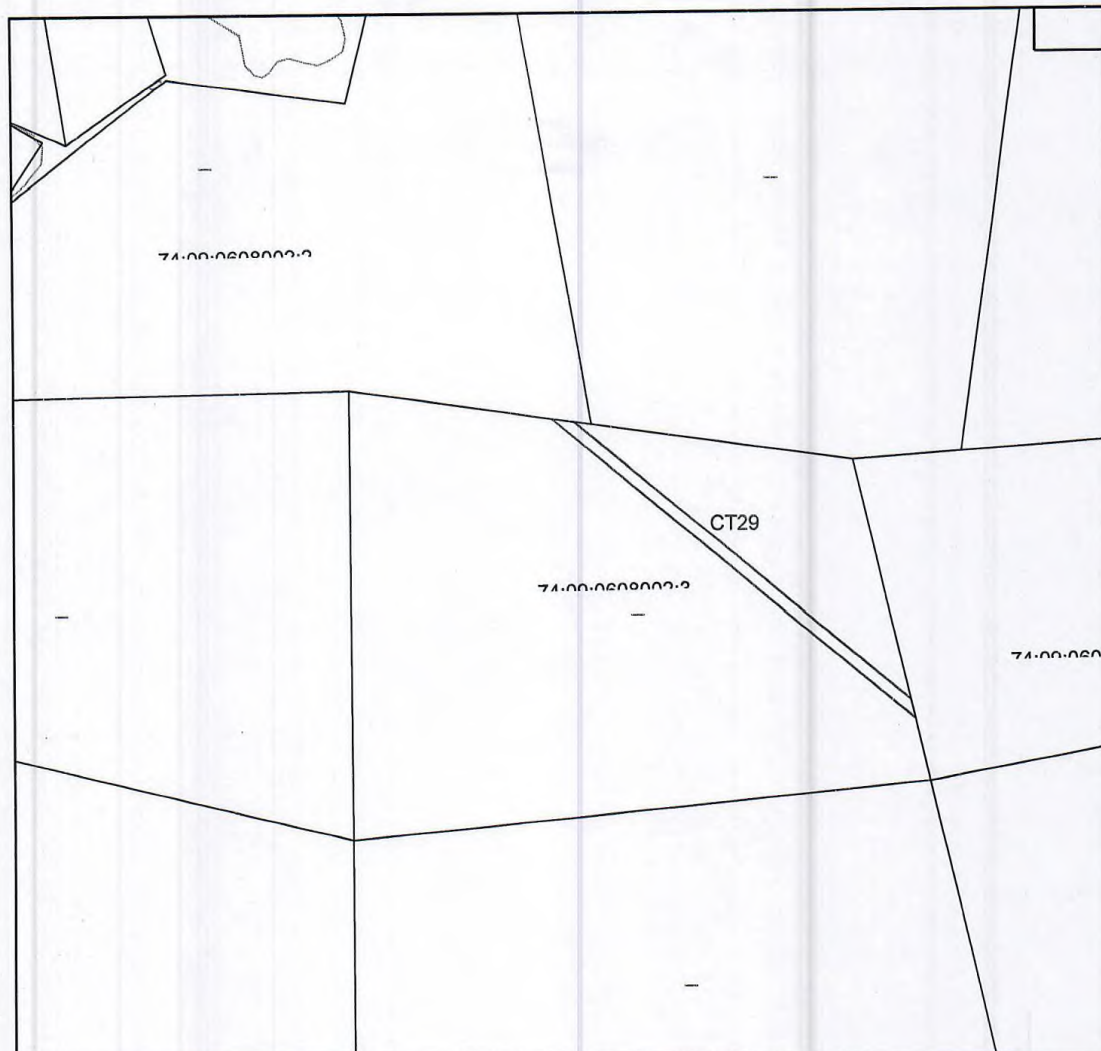

Условные обозначения



граница сервитута

1

обозначение характерных
точек
ОКС по данным ГКН



граница учтенных
участков по данным ГКН

Инв. № подл.	Подп. и дата	Взам. инв. №	Данный комплект чертежей является интеллектуальной собственностью и не подлежит размножению или передаче другим организациям и лицам без согласия ООО "Проектный Дом"					
			ПДм 25-0169300028125000019-ПМ					
Инв. № подл.	Подп. и дата	Взам. инв. №	«Газопровод межпоселковый с. Булзи - с. Клеопина - д. Григорьевка»					
			Изм.	Кол.уч.	Лист	№ док.	Подп.	Дата
			Разраб.	Романов				09.25
			ГИП	Романова				09.25
Инв. № подл.	Подп. и дата	Взам. инв. №				Стадия	Лист	Листов
						П	2	2
Инв. № подл.	Подп. и дата	Взам. инв. №	Н.контр. Романова			Схема границ М 1:4000		
			Утвердил			ООО "Проектный Дом"		

Объект: Участок находящийся в частной собственности

Местоположение/кадастровый номер: Челябинская область, р-н. Каслинский, с.Клеопино Площадь

земельного участка под сервитут: 2811кв.м

Кадастровый номер земельного участка: 74:09:0608002:22

Категория земельного участка: земли сельскохозяйственного назначения


Цели установления публичного сервитута:

строительство линейных объектов системы газоснабжения до 1.2МПа.

Каталог координат СТ30

Наименование точки	X (м)	Y (м)	Дирекционное направление	Длина линии (м)	Угол поворота
1	2	3	4	5	6
1	713391.79	2295784.73	309° 31.9'	32.29	328° 25'
2	713412.34	2295759.83	309° 39.1'	63.65	179° 53'
3	713452.95	2295710.82	309° 36.1'	70.44	180° 03'
4	713497.85	2295656.55	309° 33.3'	65.41	180° 03'
5	713539.51	2295606.11	309° 40.1'	66.8	179° 53'
6	713582.15	2295554.69	309° 40.3'	58.39	180° 00,0'
7	713619.43	2295509.75	233° 5.7'	8.22	256° 35'
8	713614.49	2295503.17	129° 40.3'	60.3	283° 25'
9	713575.99	2295549.59	129° 40.1'	66.81	180° 00'
10	713533.35	2295601.01	129° 33.3'	65.41	180° 07'
11	713491.69	2295651.45	129° 36.1'	70.44	179° 57'
12	713446.79	2295705.72	129° 39.1'	63.66	179° 57'
13	713406.17	2295754.73	129° 31.9'	19.28	180° 07'
14	713393.9	2295769.6	97° 57.4'	15.28	211° 35'
1	713391.79	2295784.73			328° 25'

Инв. № подл.	Подп. и дата	Взам. инв. №	Данный комплект чертежей является интеллектуальной собственностью и не подлежит размножению или передаче другим организациям и лицам без согласия ООО "Проектный Дом"						ПДМ 25-0169300028125000019- ПМ		
			Изм. Кол.уч Лист № док. Подп. Дата						«Газопровод межпоселковый с. Булзи – с. Клеопино – д. Григорьевка»		
			Разраб.		Романов		09.25		Стадия	Лист	Листов
			ГИП		Романова		09.25		П	1	2
Инв. № подл.	Подп. и дата	Взам. инв. №	Н.контр. Романова		09.25		Схема границ		 ООО "Проектный Дом"		
			Утвердил								

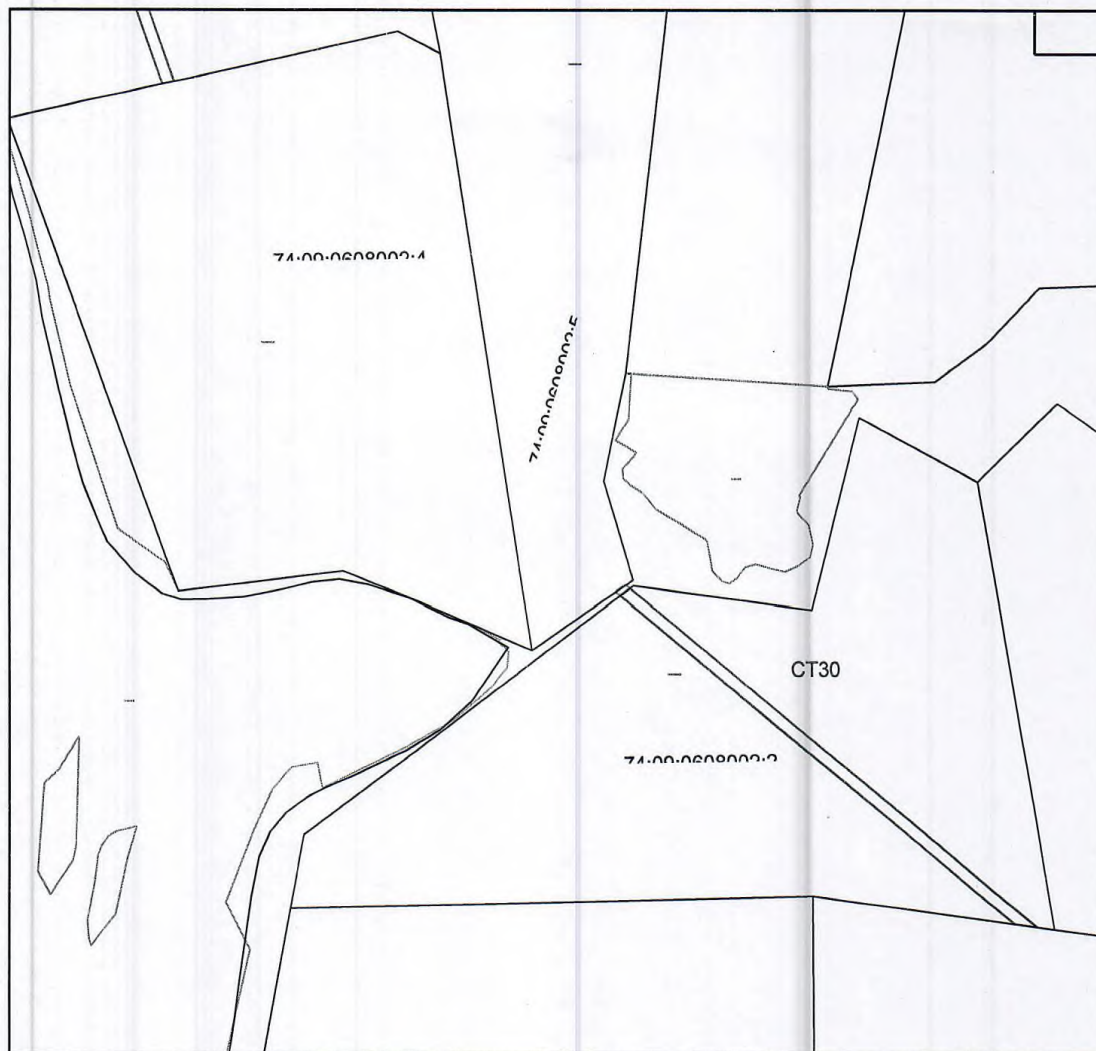

Условные обозначения



граница сервитута

1

обозначение характерных
точек
ОКС по данным ГКН



граница учтенных
участков по данным ГКН

Инв. № подл. Подп. и дата Взам. инв. №

Данный комплект чертежей является
интеллектуальной собственностью и не подлежит
размножению или передаче другим организациям
и лицам без согласия ООО "Проектный Дом"

ПДМ 25-0169300028125000019-ПМ

«Газопровод межпоселковый с. Булзи - с. Клепино - д. Григорьевка»

Изм.	Кол.уч.	Лист	№ док.	Подп.	Дата
Разраб.		Романов		<i>Романов</i>	09.25
ГИП		Романова		<i>Романова</i>	09.25
Н.контр.		Романова		<i>Романова</i>	09.25
Утвердил					

Схема границ М 14000



ООО
"Проектный Дом"

Стадия	Лист	Листов
П	2	2

Объект: Участок находящийся в частной собственности

Местоположение/кадастровый номер: Челябинская область, р-н. Каслинский, с.Клеопино Площадь
земельного участка под сервитут: 794 кв.м

Кадастровый номер земельного участка: 74:09:0608002:50

Категория земельного участка: земли сельскохозяйственного назначения


Цели установления публичного сервитута:

строительство линейных объектов системы газоснабжения до 1.2МПа.


Каталог координат СТ31

Наименование точки	X (м)	Y (м)	Дирекционное направление	Длина линии (м)	Угол поворота
1	2	3	4	5	6
1	713621.62	2295507.1	309° 37.0'	63.41	285° 50'
2	713662.05	2295458.26	309° 34.0'	41.52	180° 03'
3	713688.5	2295426.25	171° 9.4'	12.05	318° 25'
4	713676.59	2295428.1	129° 34.0'	32.5	221° 35'
5	713655.89	2295453.16	129° 37.0'	61.14	179° 57'
6	713616.91	2295500.25	55° 27.4'	8.32	254° 10'
1	713621.62	2295507.1			285° 50'

Инв. № подл.	Взам. инв. №	Данный комплект чертежей является интеллектуальной собственностью и не подлежит размножению или передаче другим организациям и лицам без согласия ООО "Проектный Дом"						ПДм 25-0169300028125000019-ПМ		
		Изм. Кол.уч Лист № док. Подп. Дата						«Газопровод межпоселковый с. Булзы - с. Клеопино - д. Григарьевка»		
		Разраб.		Романов		09.25		Стадия Лист Листов		
		ГИП		Романова		09.25		П 1 2		
		Н. контрол. Утвердил		Романова		09.25		Схема границ		
								000 "Проектный Дом"		

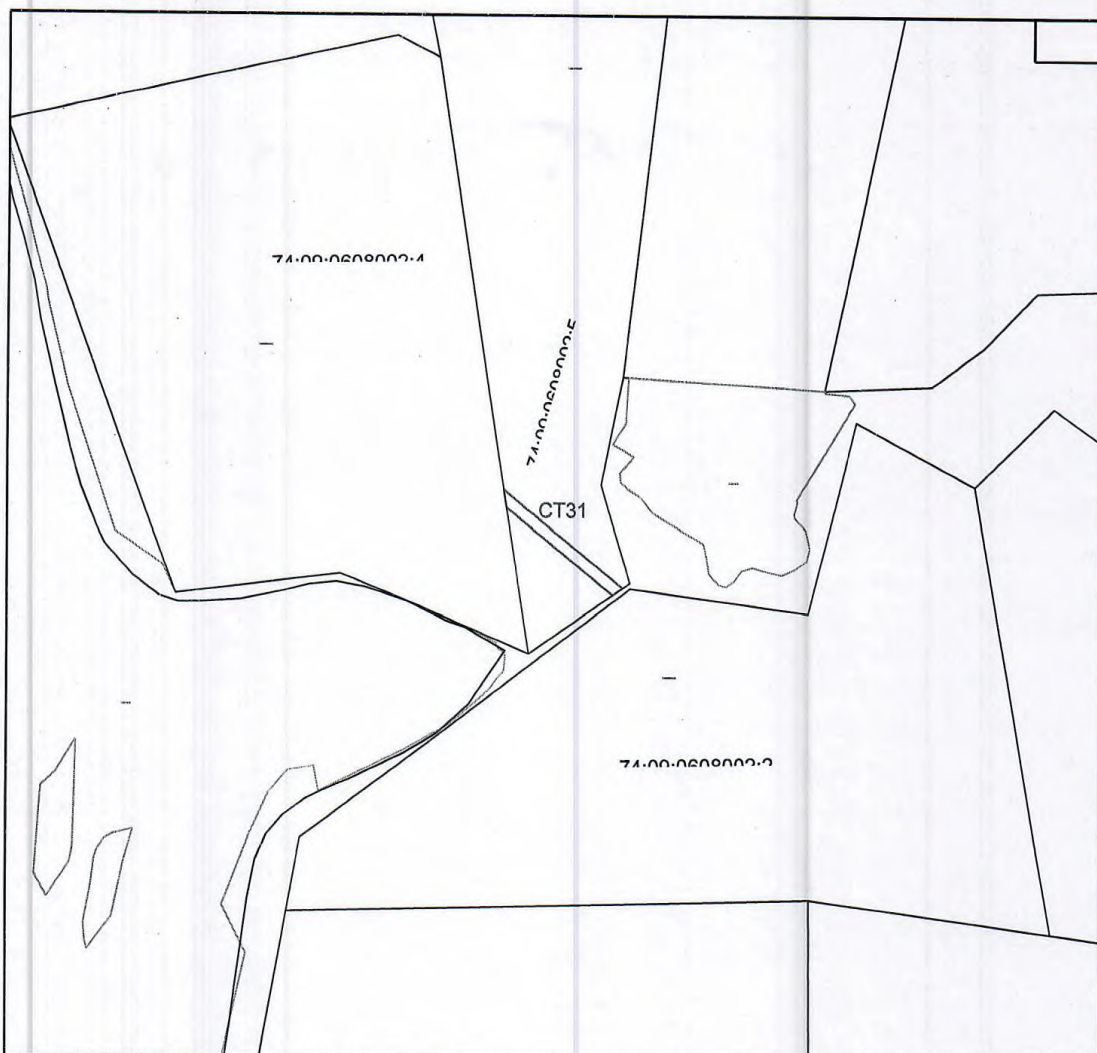

Условные обозначения

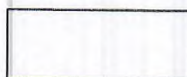

граница сервитута

1

обозначение характерных
точек
ОКС по данным ГКН



граница учтенных
участков по данным ГКН

Инв. № подл.	Подп. и дата	Взам. инв. №	Данный комплект чертежей является интеллектуальной собственностью и не подлежит размножению или передаче другим организациям и лицам без согласия ООО "Проектный Дом"						ПДм 25-0169300028125000019- ПМ					
			Изм.						«Газопровод межпоселковый с. Булзи – с. Клеопино – д. Григорьевка»					
			Кол.уч.	Лист	№ док.	Подп.	Дата	Стадия	Лист	Листов				
			Разраб.	Романов			09.25	П	2	2				
ГИП	Романова			09.25										
Инв. № подл.	Подп. и дата	Взам. инв. №	Н.контр.						Схема границ М 14000			ООО "Проектный Дом"		
			Утвердил											

Объект: Участок находящийся в частной собственности

Местоположение/кадастровый номер: Челябинская область, р-н. Каслинский, с.Клеопино Площадь

земельного участка под сервитут: 3202 кв.м

Кадастровый номер земельного участка: 74:09:0608002:49

Категория земельного участка: земли сельскохозяйственного назначения

Цели установления публичного сервитута:

строительство линейных объектов системы газоснабжения до 1.2МПа.

Каталог координат СТ32

Наименование точки	X (м)	Y (м)	Дирекционное направление	Длина линии (м)	Угол поворота
1	2	3	4	5	6
1	713688.5	2295426.25	309° 34.0'	8.9	221° 35'
2	713694.17	2295419.39	219° 34.0'	12	270° 00'
3	713684.92	2295411.75	309° 34.0'	14.65	90° 00'
4	713694.25	2295400.45	309° 32.8'	132.58	180° 01'
5	713778.67	2295298.22	309° 49.7'	78.78	179° 43'
6	713829.12	2295237.72	339° 37.4'	35.59	150° 12'
7	713862.49	2295225.33	69° 37.4'	12	90° 00,0'
8	713866.67	2295236.58	339° 37.4'	16.59	270° 00'
9	713882.22	2295230.8	339° 37.4'	62.62	180° 00,0'
10	713940.93	2295208.99	339° 53.8'	19.27	179° 44'
11	713959.02	2295202.37	257° 53.9'	8.08	262° 00,0'
12	713957.33	2295194.47	159° 53.8'	20.41	278° 00'
13	713938.16	2295201.49	159° 37.4'	62.64	180° 16'
14	713879.44	2295223.3	159° 37.4'	8.59	180° 00'
15	713871.38	2295226.29	249° 37.4'	12	90° 00,0'
16	713867.2	2295215.04	159° 37.4'	45.72	270° 00'
17	713824.34	2295230.96	129° 49.7'	80.93	209° 48'
18	713772.51	2295293.11	129° 32.9'	132.6	180° 17'
19	713688.08	2295395.36	129° 34.0'	22.65	179° 59'
20	713673.65	2295412.82	39° 34.0'	12	270° 00,0'
21	713682.9	2295420.46	129° 34.0'	9.91	90° 00'
22	713676.59	2295428.1	351° 9.4'	12.05	318° 25'
1	713688.5	2295426.25			221° 35'

Инв. № подл.	Взам. инв. №	Подп. и дата	Данный комплект чертежей является интеллектуальной собственностью и не подлежит размножению или передаче другим организациям и лицам без согласия ООО "Проектный Дом"								
			ПДМ 25-0169300028125000019- ПМ								
			«Газопровод межпоселковый с. Булзи – с. Клеопино – д. Григорьевка»								
			Изм.	Кол.уч.	Лист	№ док.	Подп.	Дата			
Инв. № подл.	Взам. инв. №	Подп. и дата	Разраб.	Раманов		09.25	Стация	Лист	Листов		
			ГИП	Раманова		09.25	П	1	2		
			Н.контр. Утвердил						000 "Проектный Дом"		
			Схема границ								



Условные обозначения



граница сервитута

1

обозначение характерных
точек
ОКС по данным ГКН



граница учтенных
участков по данным ГКН

Инв. № подл.	Взам. инв. №	Подп. и дата	Данный комплект чертежей является интеллектуальной собственностью и не подлежит размножению или передаче другим организациям и лицам без согласия ООО "Проектный Дом"						ПДм 25-0169300028125000019- ПМ		
			Изм. Кол. уч. Лист № док. Подп. Дата						«Газопровод межпоселковый с. Булзы – с. Клеопина – д. Григорьевка»		
			Разраб. Романоу 09.25						Стадия	Лист	Листов
			ГИП Романоу 09.25						П	2	2
Н.контр. Романоу 09.25		Утв. Романоу 09.25		Схема границ М 1:4000			000 "Проектный Дом"				

Объект: Участок находящийся в частной собственности

Местоположение/кадастровый номер: Челябинская область, р-н. Каслинский, с.Клеопино Площадь
земельного участка под сервитут: 139кв.м

Кадастровый номер земельного участка: 74:09:0608001:68

Категория земельного участка: земли сельскохозяйственного назначения

Цели установления публичного сервитута:

строительство линейных объектов системы газоснабжения до 1.2МПа.

Каталог координат СТ33

Наименование точки	X (м)	Y (м)	Дирекционное направление	Длина линии (м)	Угол поворота
1	2	3	4	5	6
1	714484.03	2294970.17	174° 49.2'	3.18	270° 22'
2	714480.87	2294970.46	84° 49.2'	17.86	270° 00'
3	714482.48	2294988.25	159° 52.2'	20.32	104° 57'
4	714463.41	2294995.24	69° 52.2'	0.75	270° 00,0'
5	714463.66	2294995.94	354° 45.1'	22.46	255° 07'
6	714486.03	2294993.89	265° 11.4'	23.8	269° 34'
1	714484.03	2294970.17			270° 22'

Инд. № подл.	Взам. инд. №	Подп. и дата	Данный комплект чертежей является интеллектуальной собственностью и не подлежит размножению или передаче другим организациям и лицам без согласия ООО "Проектный Дом"						ПДМ 25-0169300028125000019- ПМ		
			Изм. Кол.уч. Лист № док. Подп. Дата						«Газопровод межпоселковый с. Булзи - с. Клеопино - д. Григорьевка»		
			Разраб.		Романов		09.25		Стадия		
			ГИП		Романова		09.25		Лист		
									Листов		
							П		1	2	
			Н.контр.		Романова		09.25		Схема границ		
			Утвердил						000 "Проектный Дом"		



Условные обозначения



граница сервитута

1

обозначение характерных
точек
ОКС по данным ГКН

74:33:0207002:1666



74:33:0207002:1621

граница учтенных
участков по данным ГКН

Взам. инв. №

Подп. и дата

Инв. № подл

Данный комплект чертежей является
интеллектуальной собственностью и не подлежит
размножению или передаче другим организациям
и лицам без согласия ООО "Проектный Дом"

ПДм 25-0169300028125000019- ПМ

«Газопровод межпоселковый с. Булзи – с. Клеопина – д. Григорьевка»

Изм.	Кол.уч.	Лист	№ док.	Подп.	Дата
Разраб.		Романов			09.25
ГИП		Романова			09.25
Н.контр.		Романова			09.25
Утвердил					

Стадия	Лист	Листов
П	2	2

Схема границ М 1:4000



ООО
"Проектный Дом"