

УТВЕРЖДАЮ:


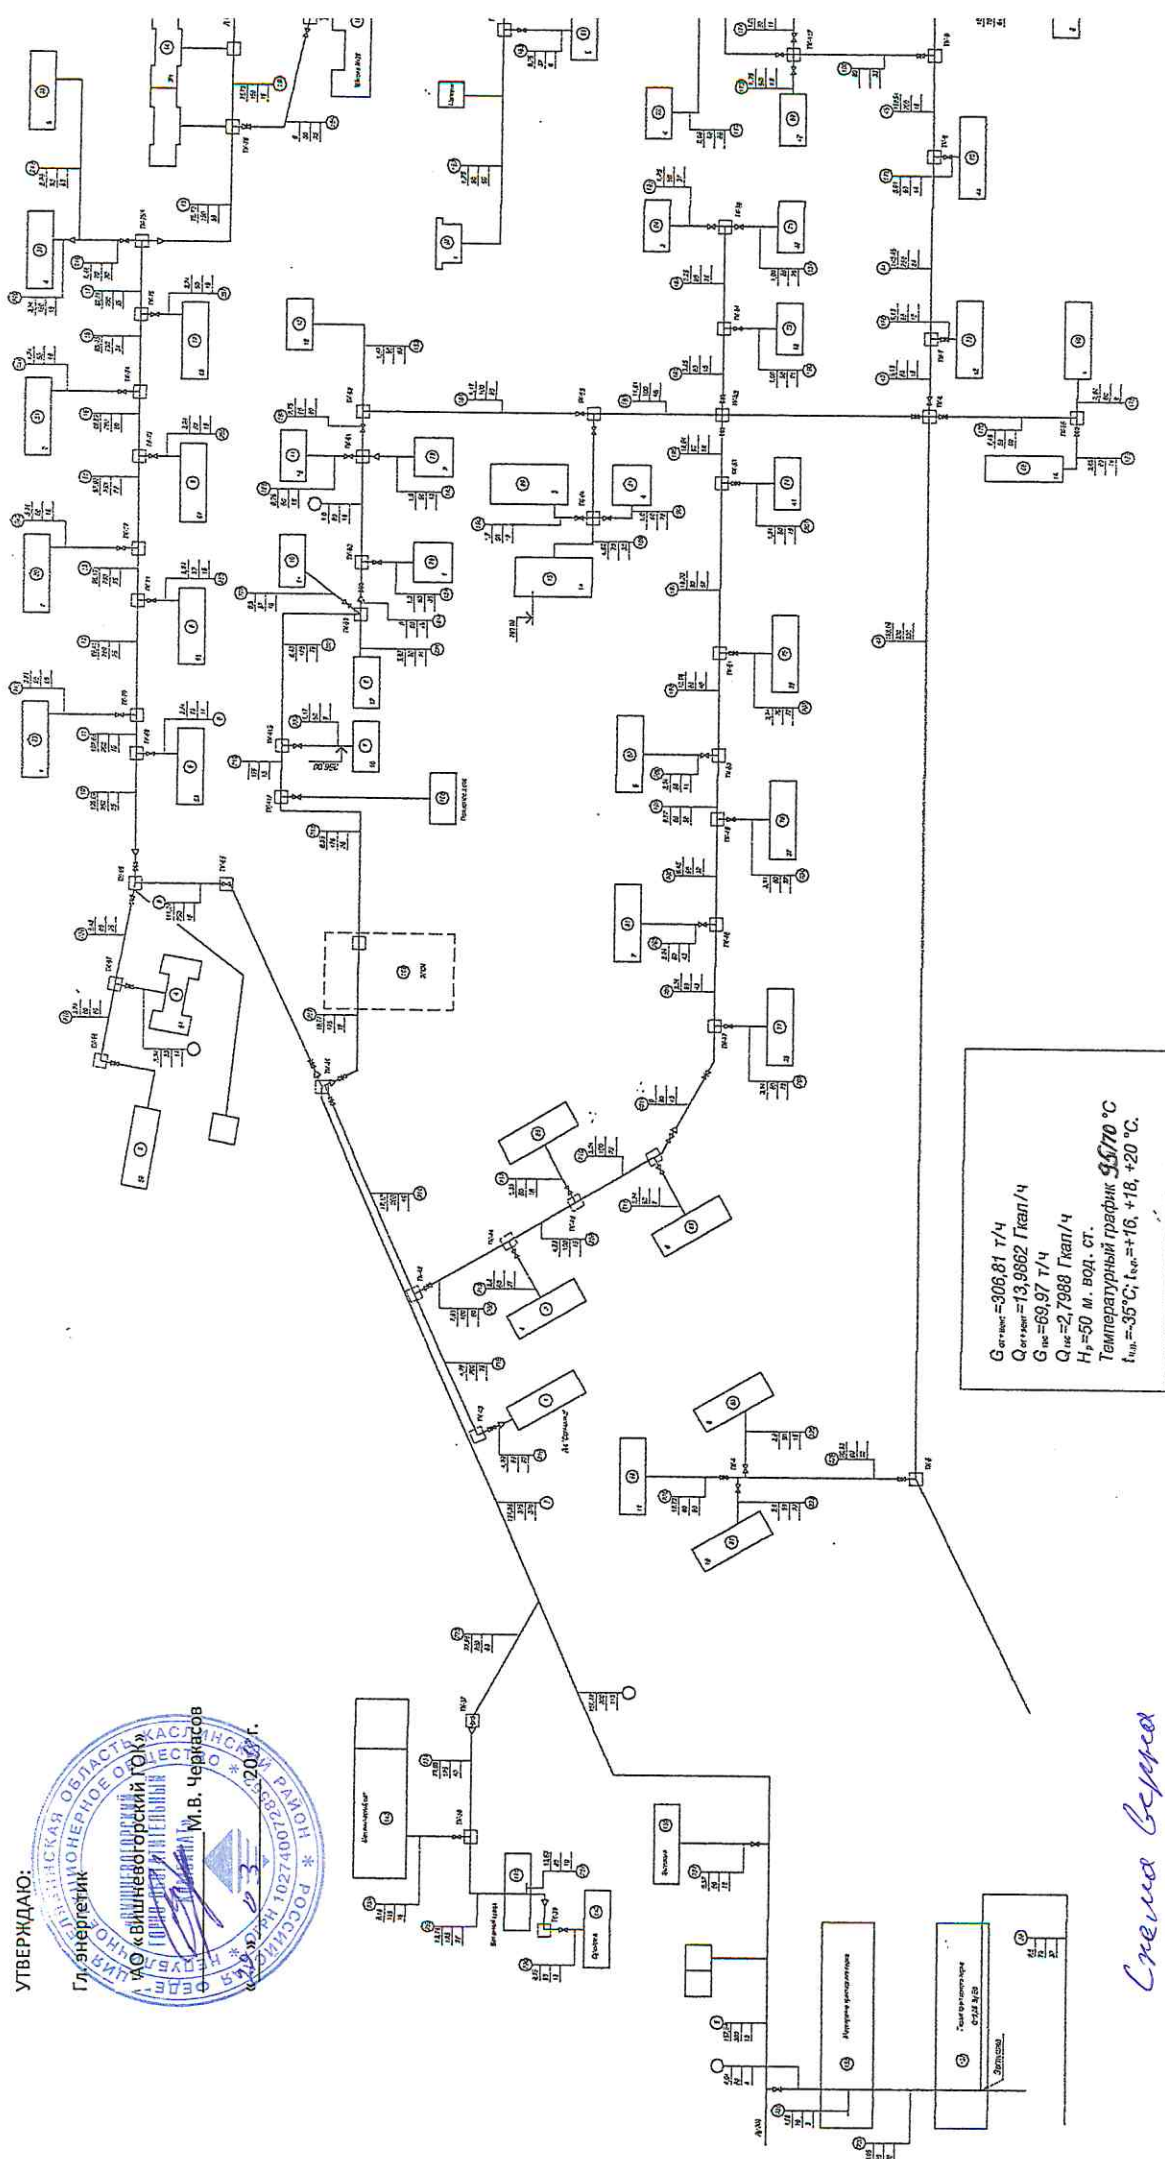


Схема Берна
26.03.2014 г.

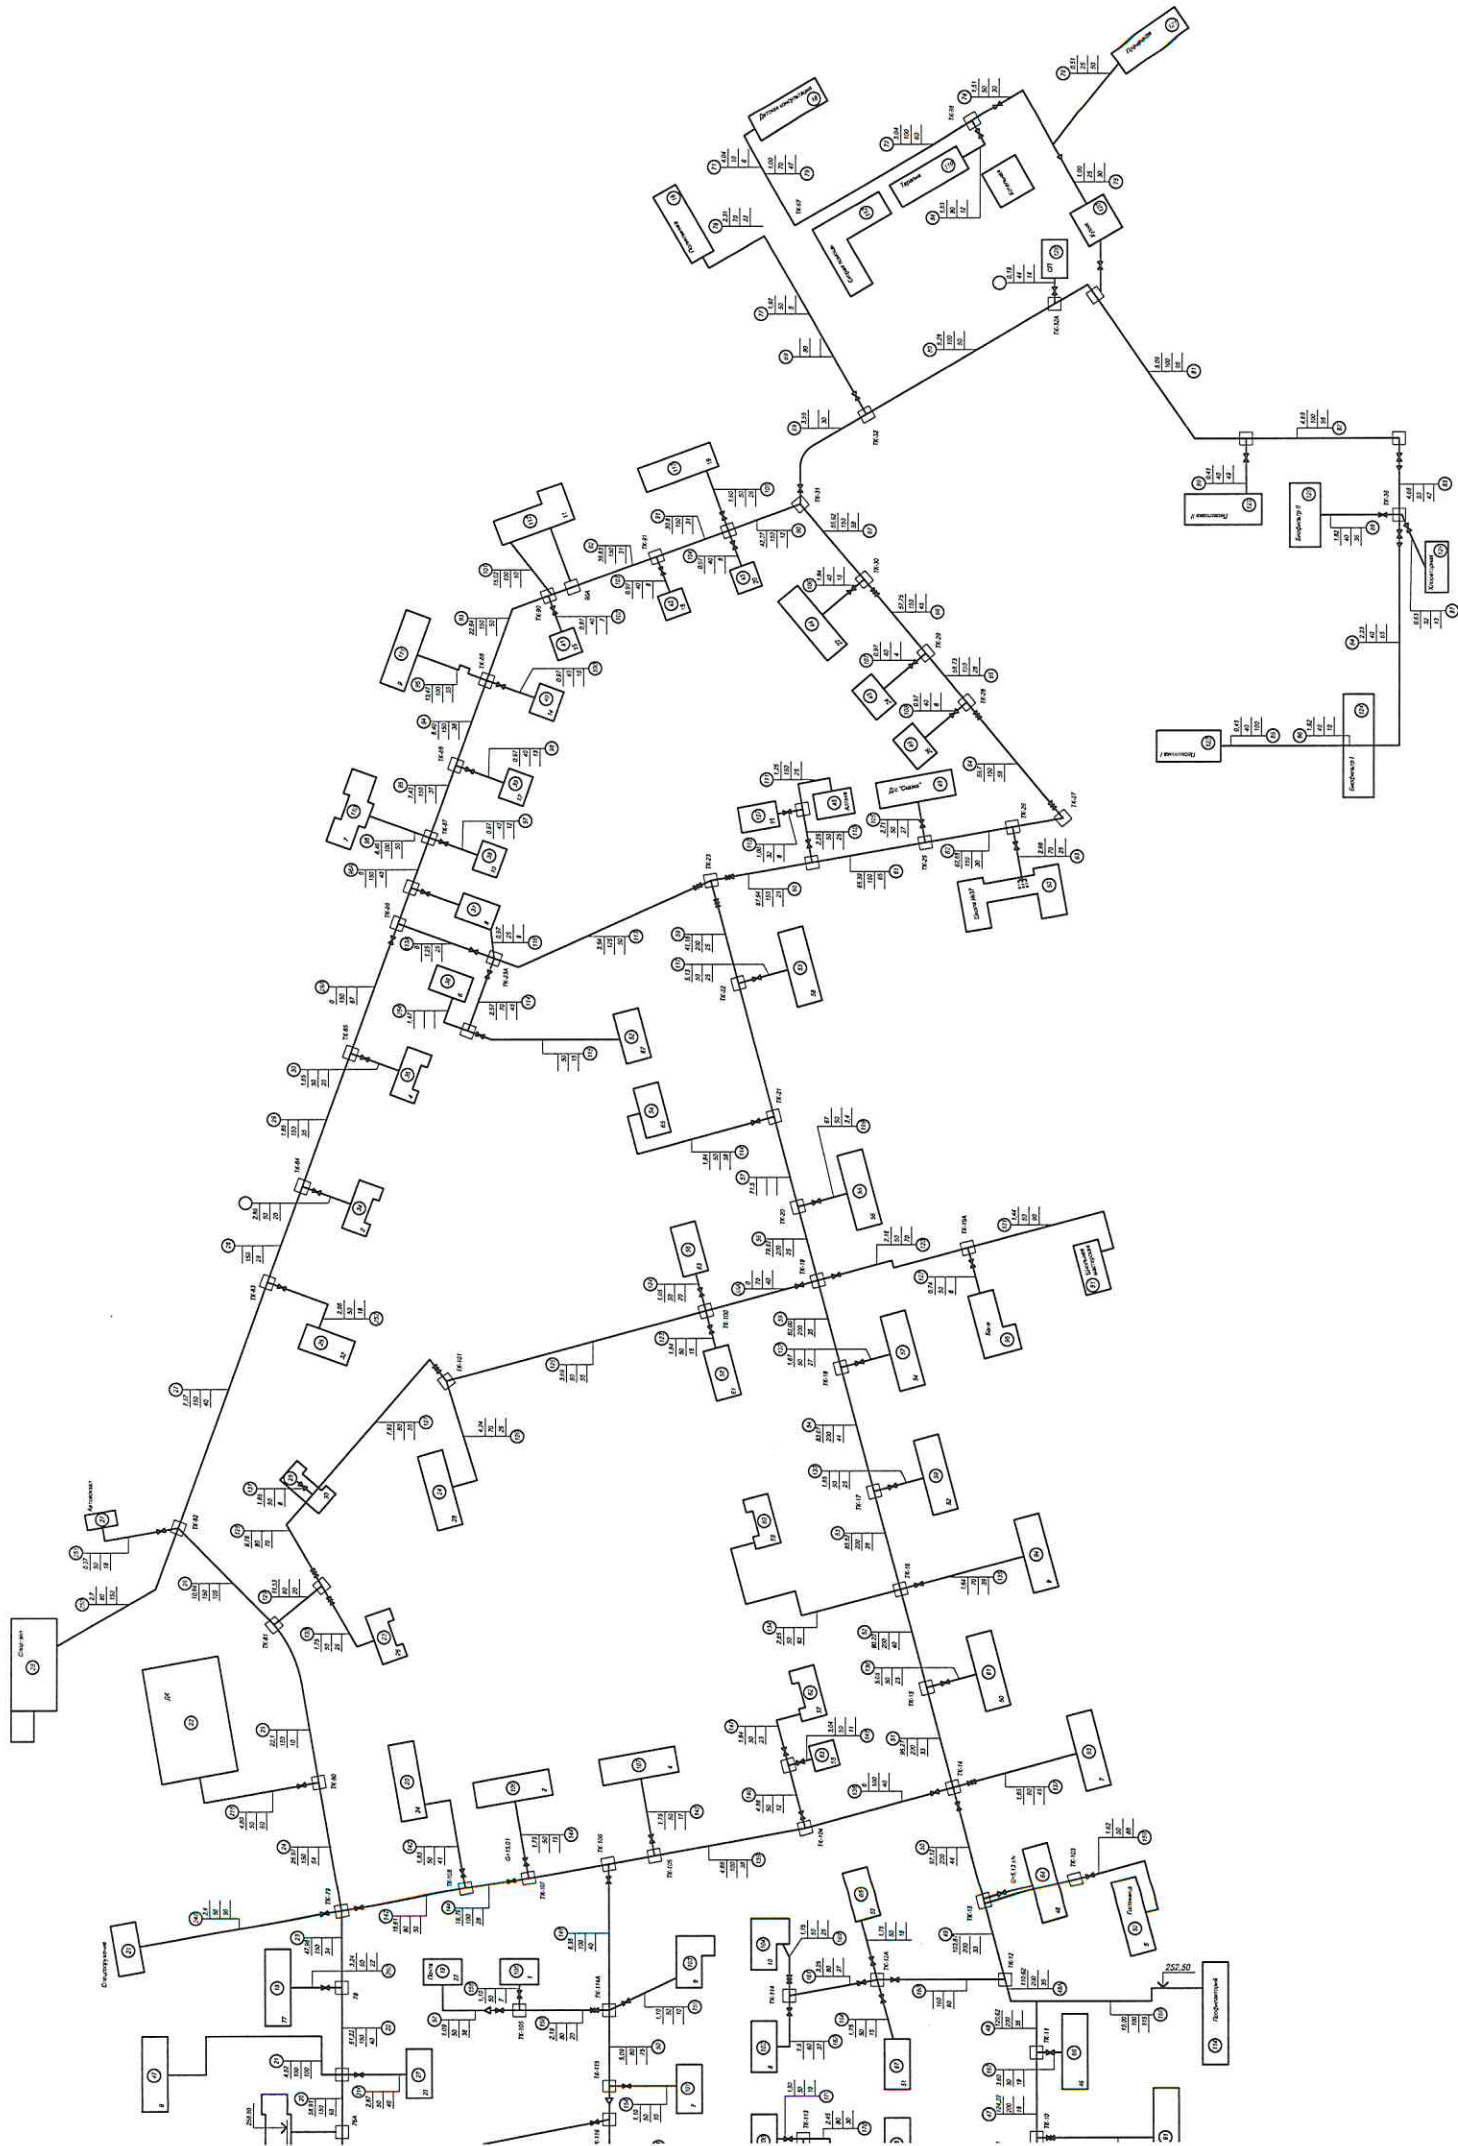

Утверждаю:

Главный энергетик

АО «Винновоторский ГОК»

М.В. Черкасов

« 22 » 03. 2017г.



СХЕМА ТЕПЛОВЫХ СЕТЕЙ КОТЕЛЬНОЙ ГОРНОГО ЦЕХА
(ТЕПЛОСЕТЬ ЗАКОЛЬЦОВКИ К ШАХТЕ)

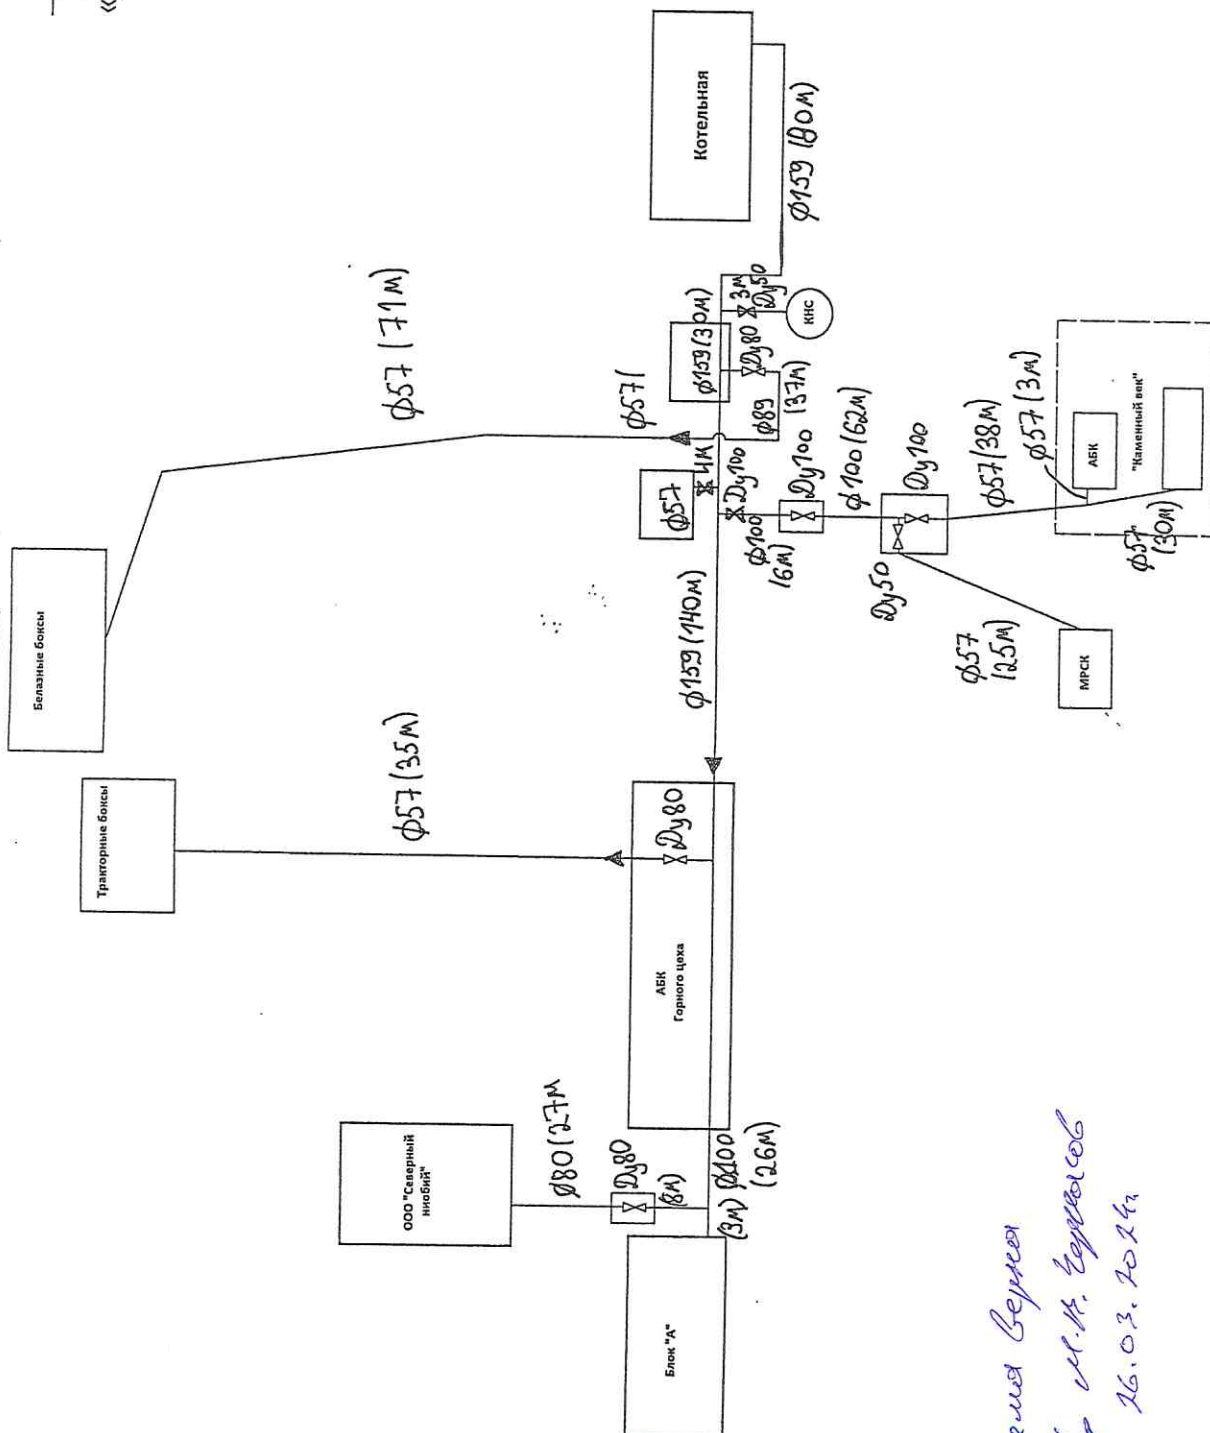


Схема Верная
М.В. Черкасов

утверждаю:

Главный энергетик

АО «Випневогорский ГОК»

М.В. Черкасов

« 20 » 2017г.



Схема тепловых сетей блочной котельной

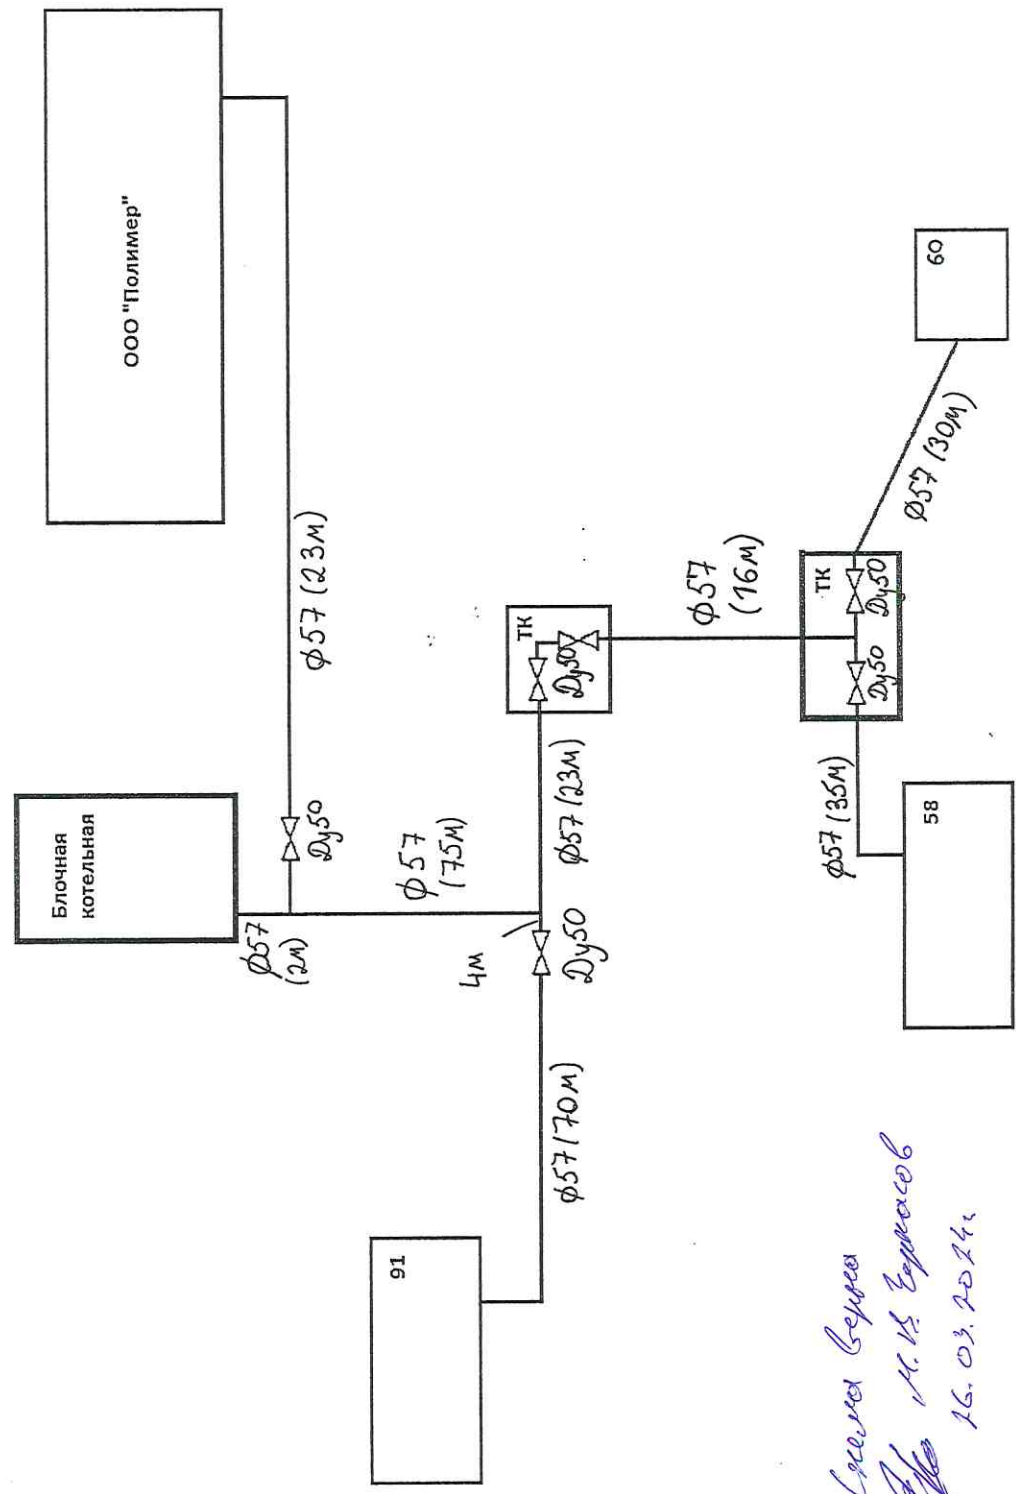


