План межевания 1:1600

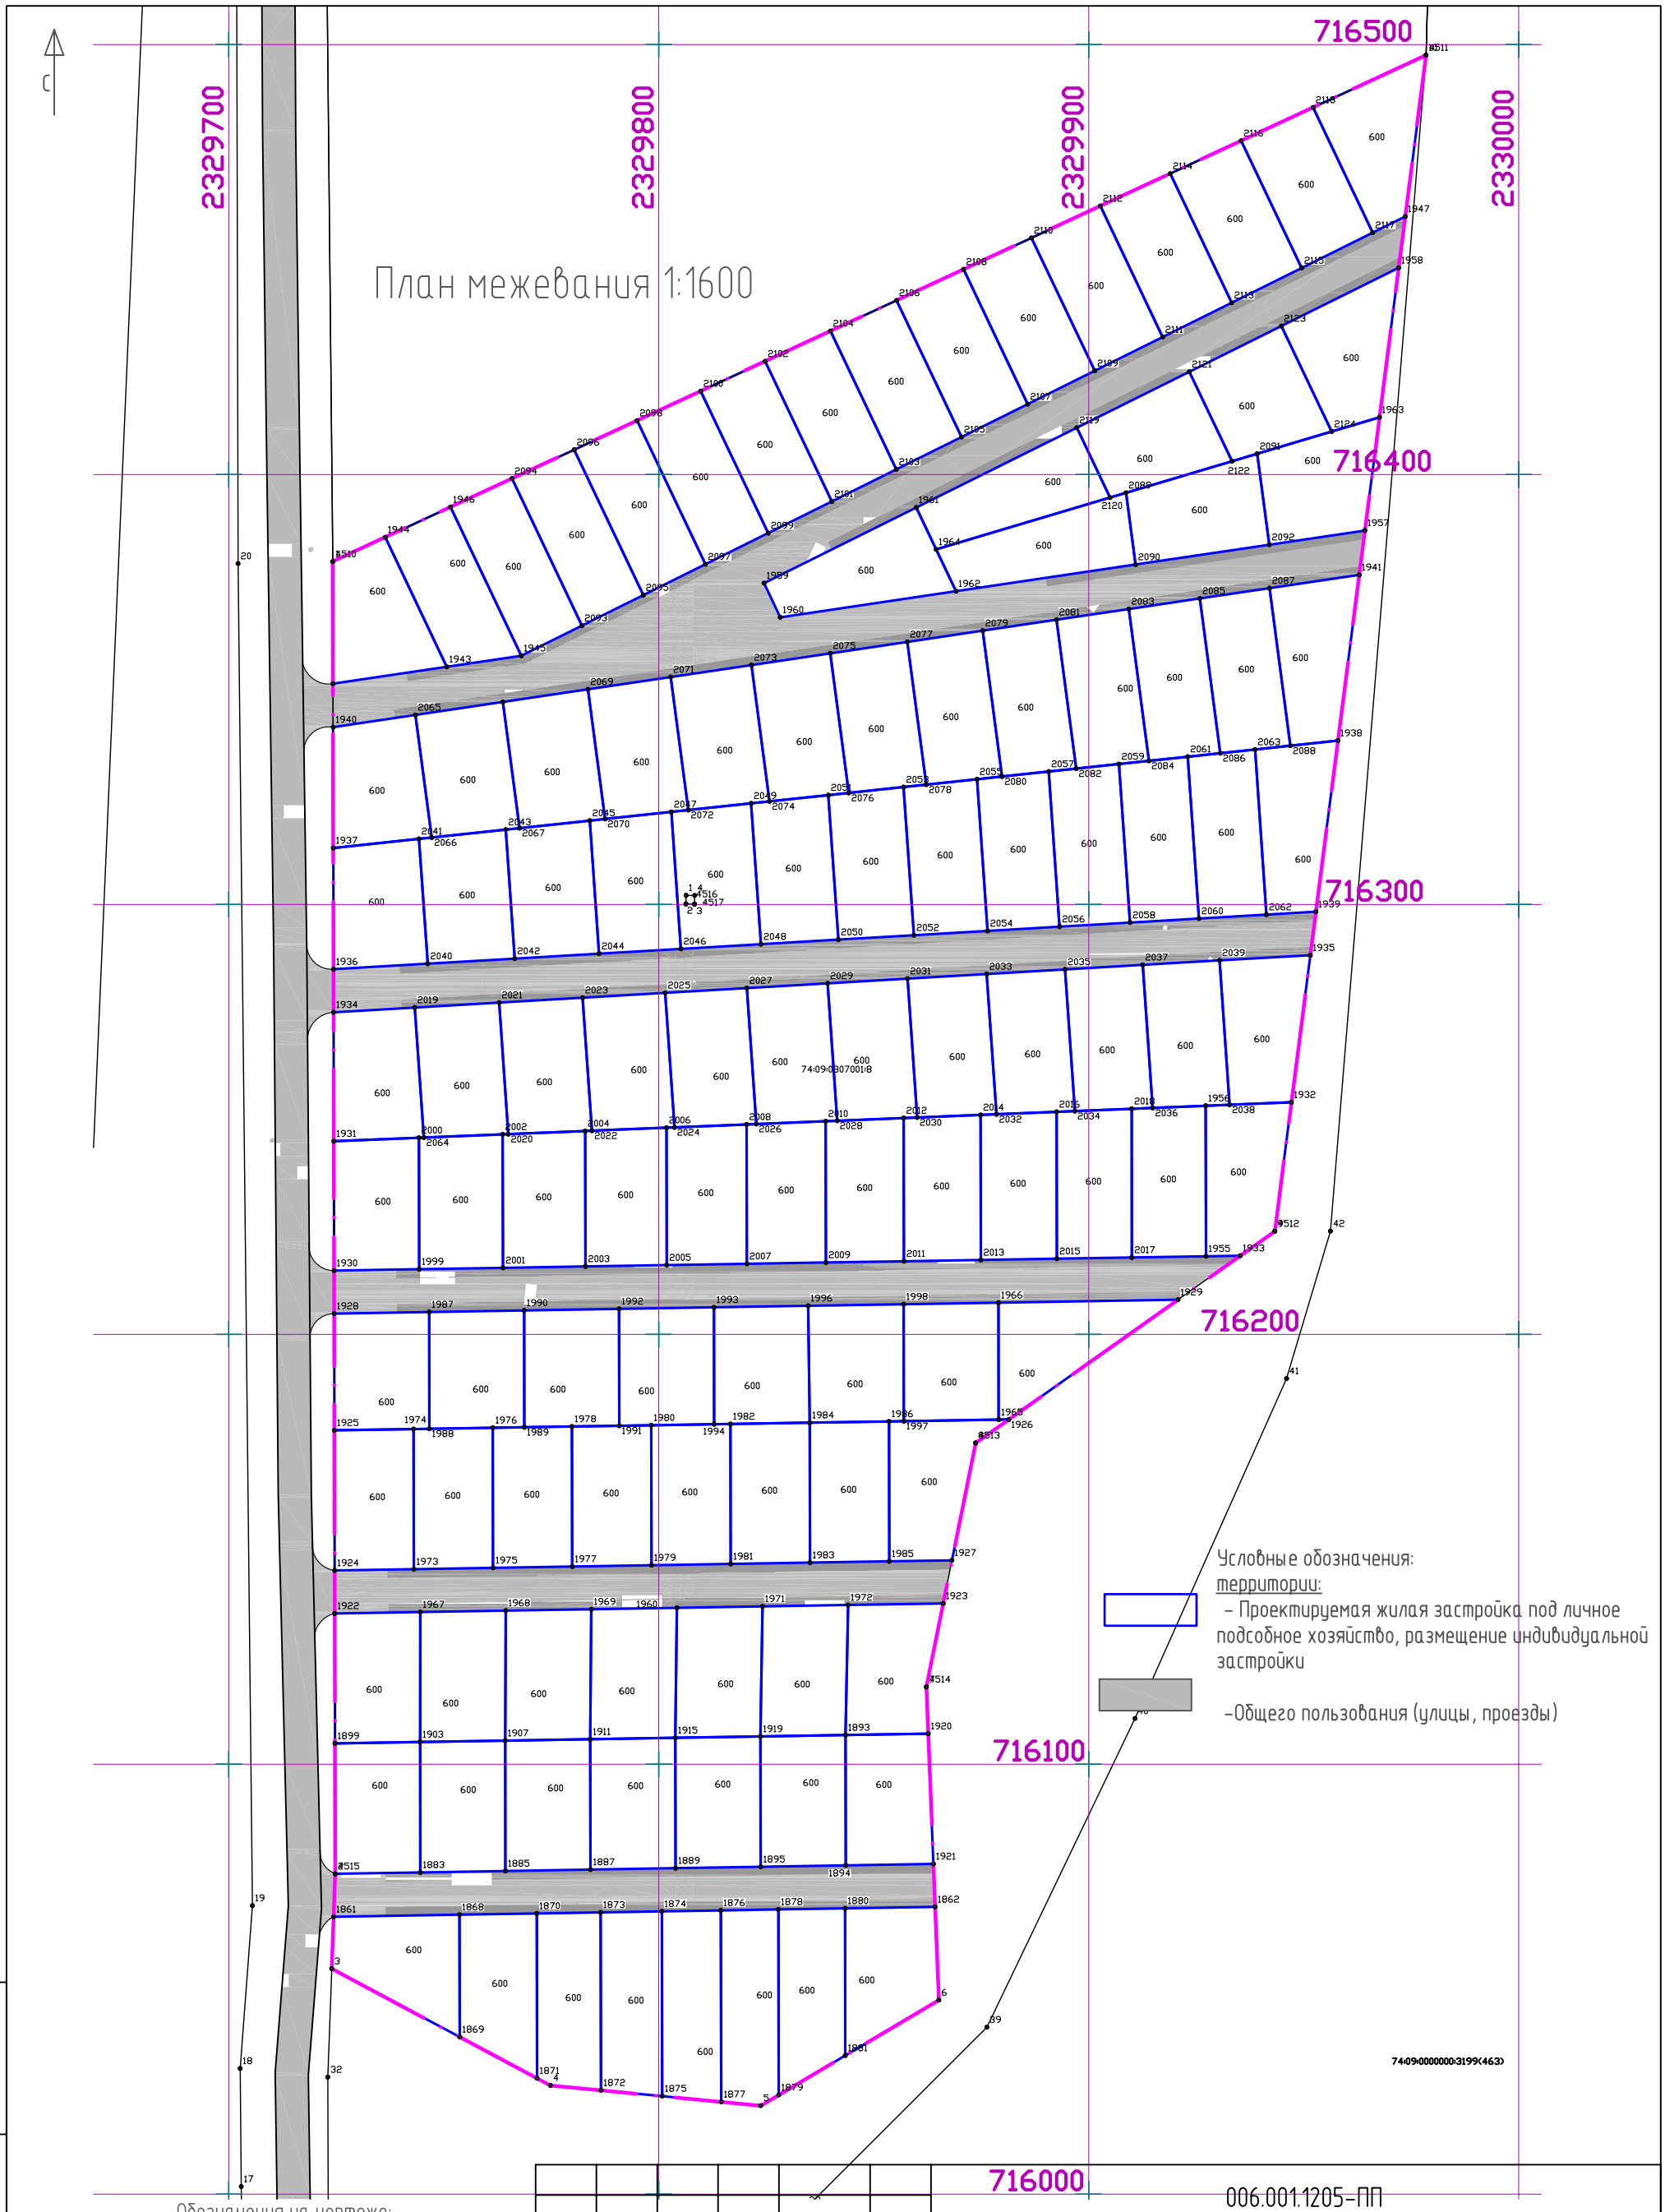

Обозначения на чертеже:

- Кадастровый квартал 74:09:0807001:8

- Площадь участка в м2, (например 600 м2)

1861 - Точки межевания участков.

Условные обозначения:

границы:

- Граница проектирования

Условные обозначения:

территории:

- Проектируемая жилая застройка под личное подсобное хозяйство, размещение индивидуальной застройки

-Общего пользования (улицы, проезды)

ИЗМ.	КОЛ.УЧ	ЛИСТ	N ДОК.	ПОДПИСЬ	ДАТА	006.001.1205-ПП	
Разраб.		Антипьев			05.17	Челябинская область, р-н Каслинский, Огневское сельское поселение, в 1.5 км на север от с. Огневское	
Н. контр.		Балдин			05.17	Проект планировки и межевания территории улиц Солнечная, Вишневая, Рябиновая, Яблоневая, Васильковая, общей площадью 7.9 га.	СТАДИЯ: / ЛИСТ: 14 / ЛИСТОВ:
						План межевания 1:1600	ООО"УСЭО"

ВЗАМ. ИНВ. N | ПОДПИСЬ И ДАТА | ИНВ. N ПОДЛ. 05/05-ПП

КОПИРОВАЛ